



Pianta piano seminterrato

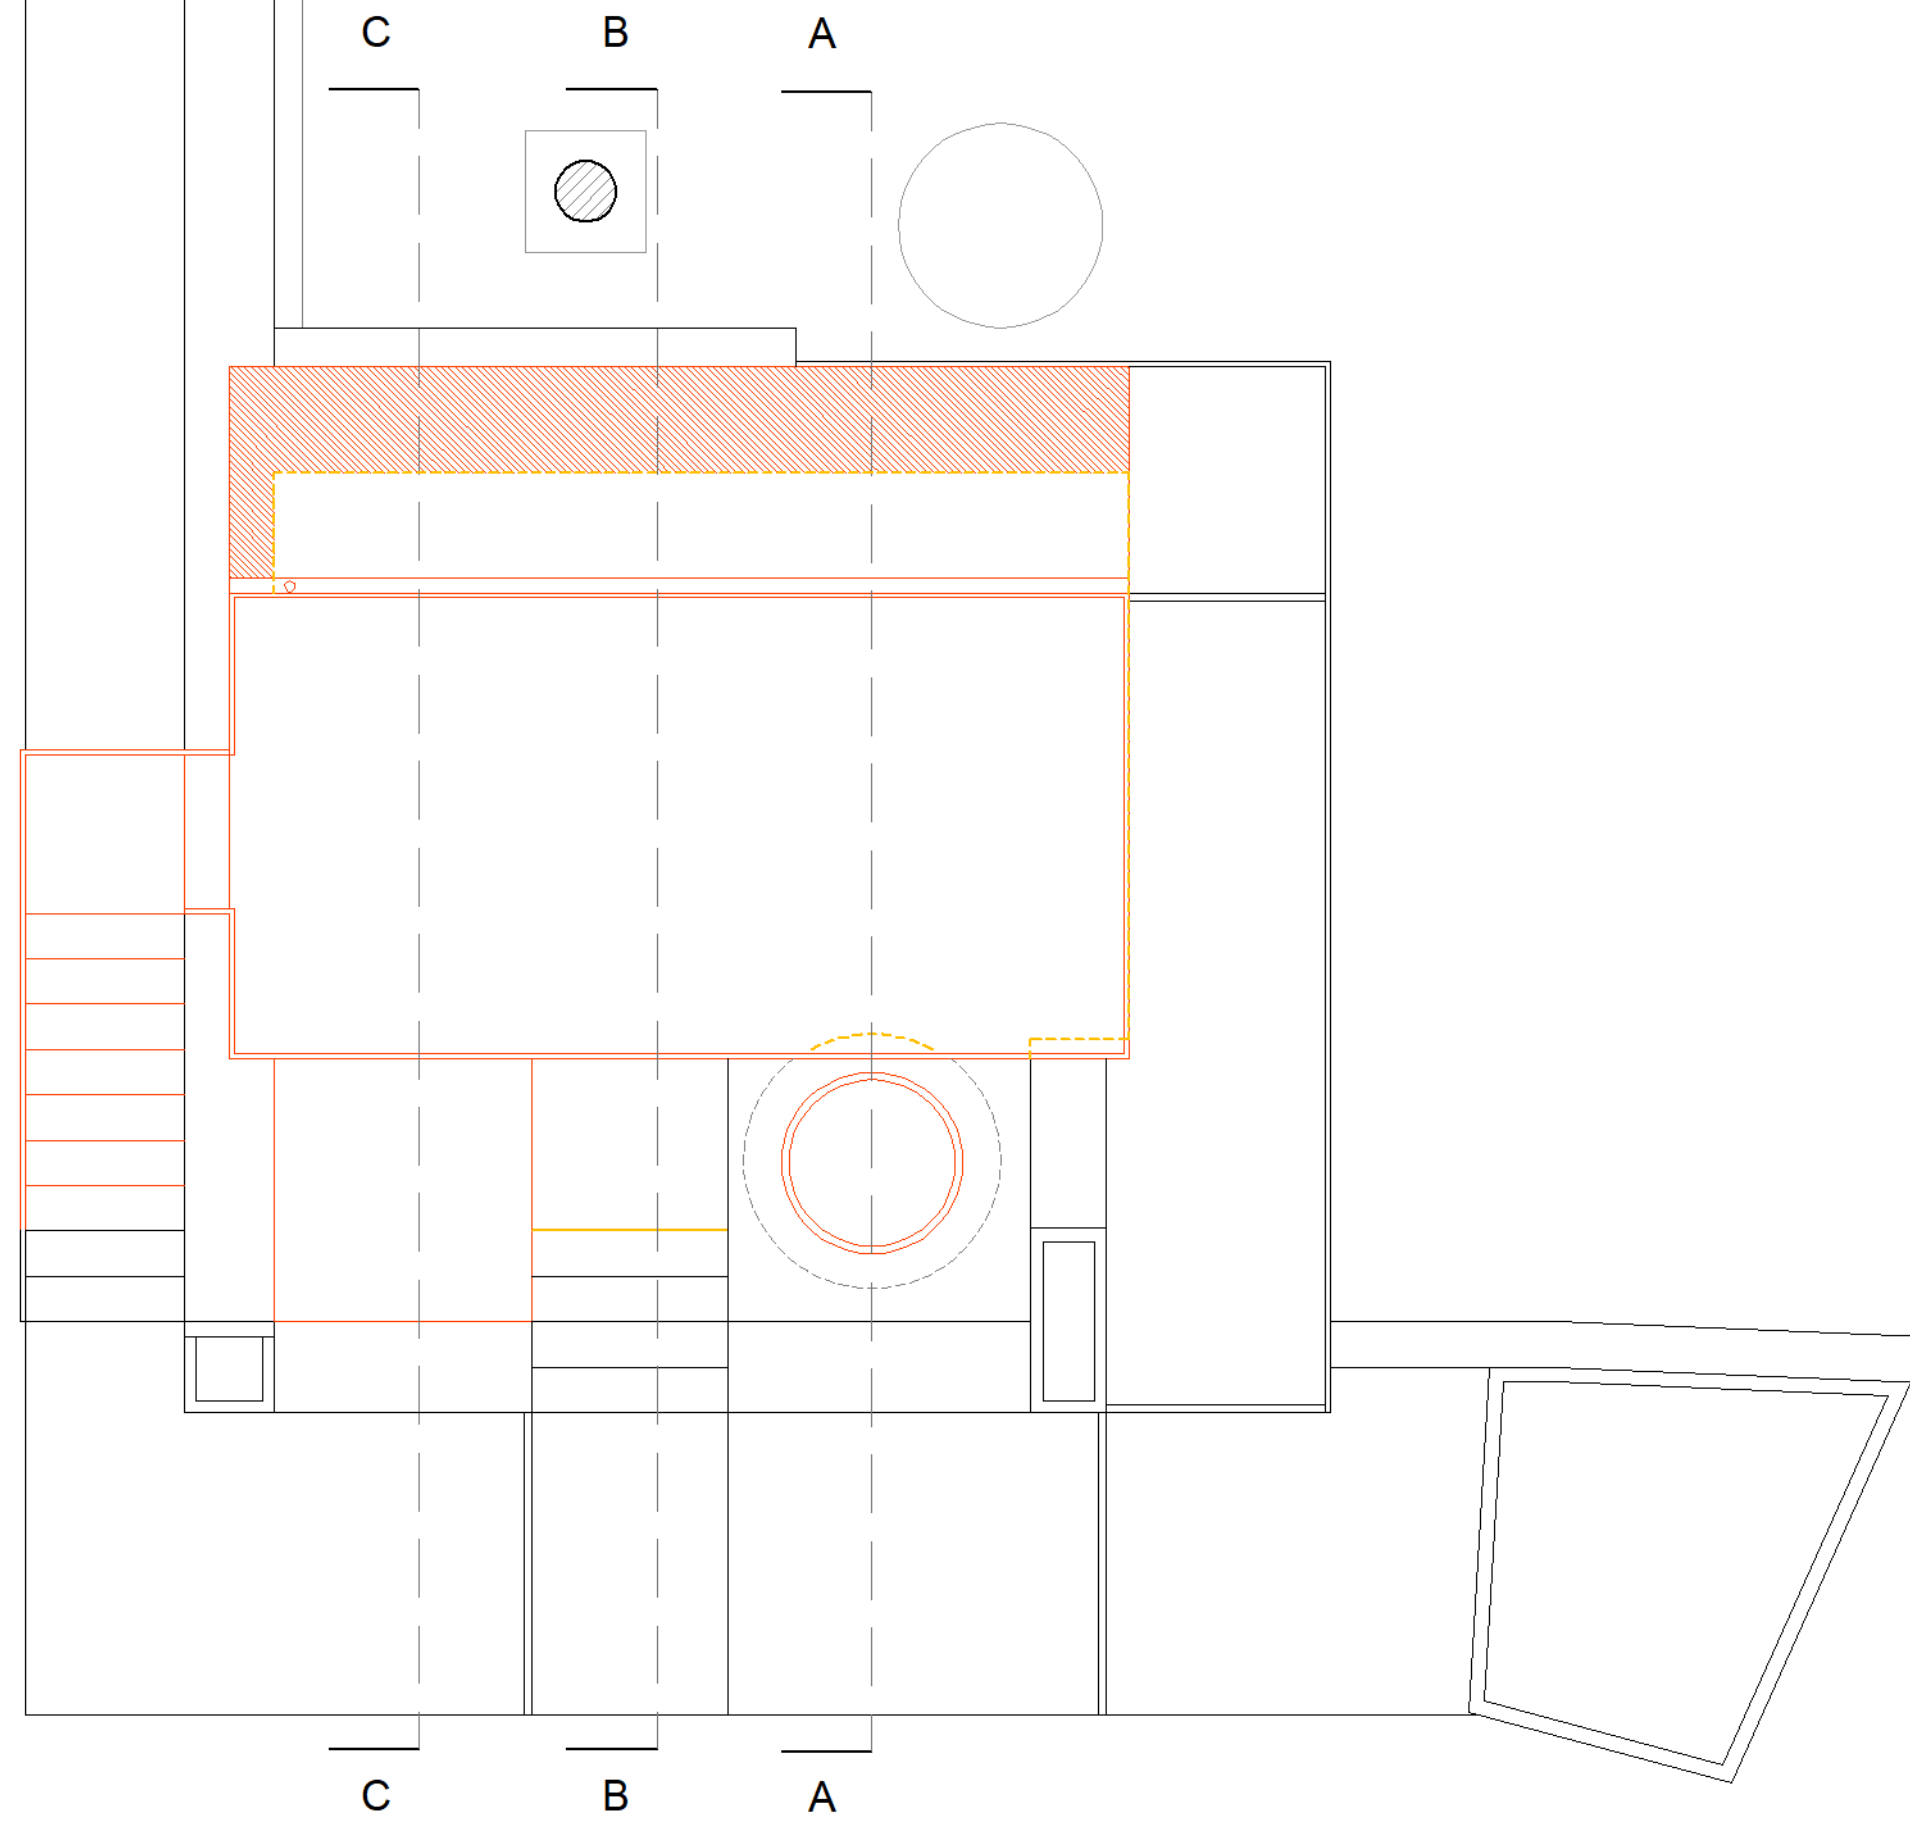


Pianta copertura


 demolizioni  
 nuove opere

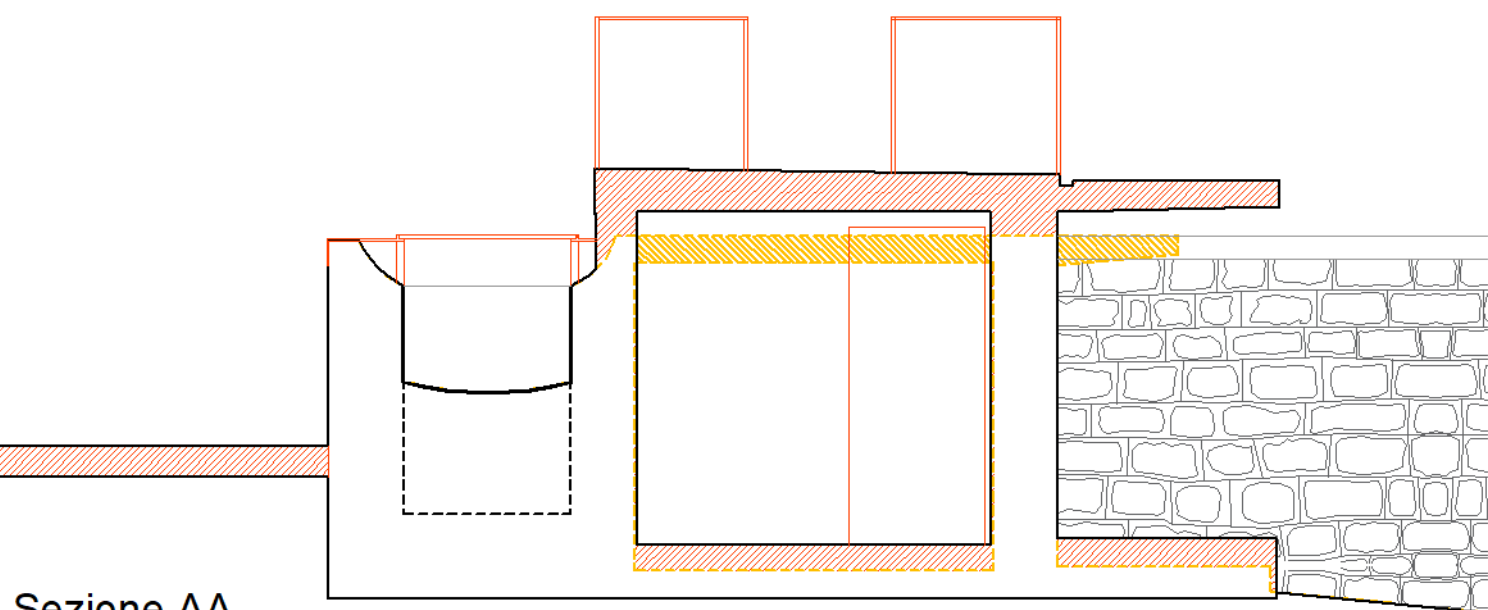


Sezione AA

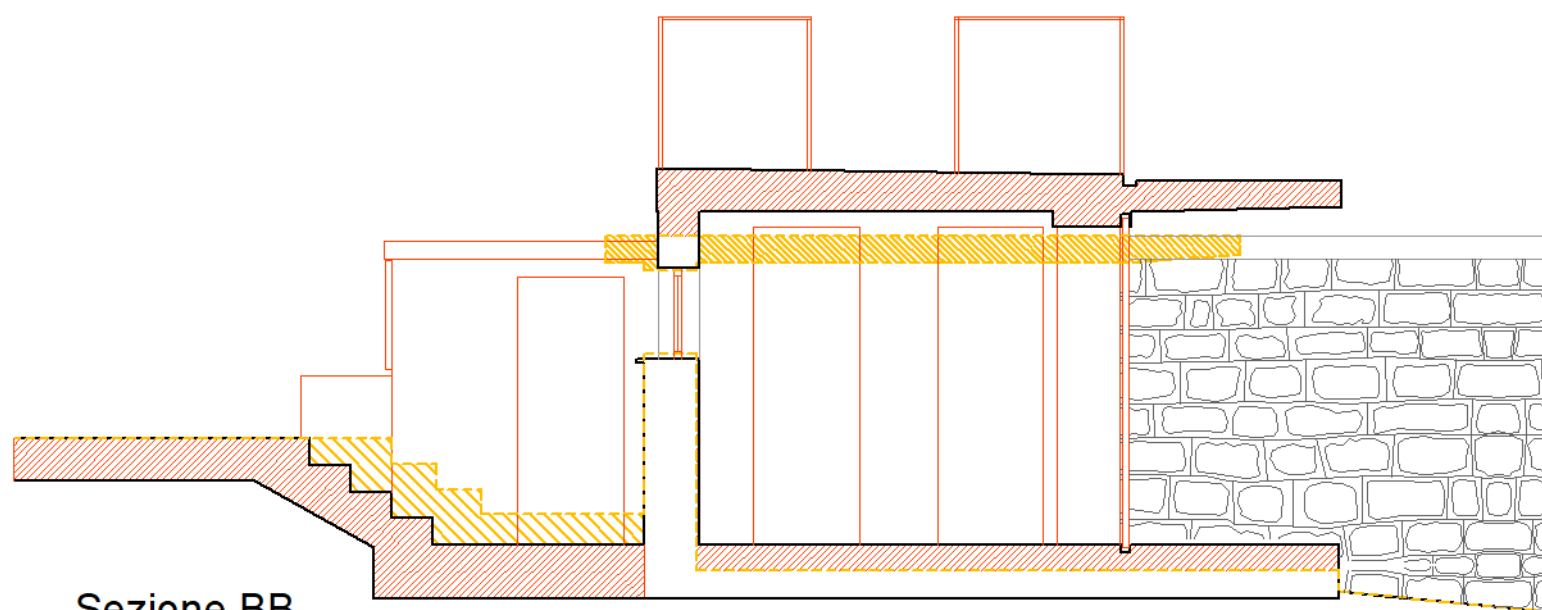


Sezione BB

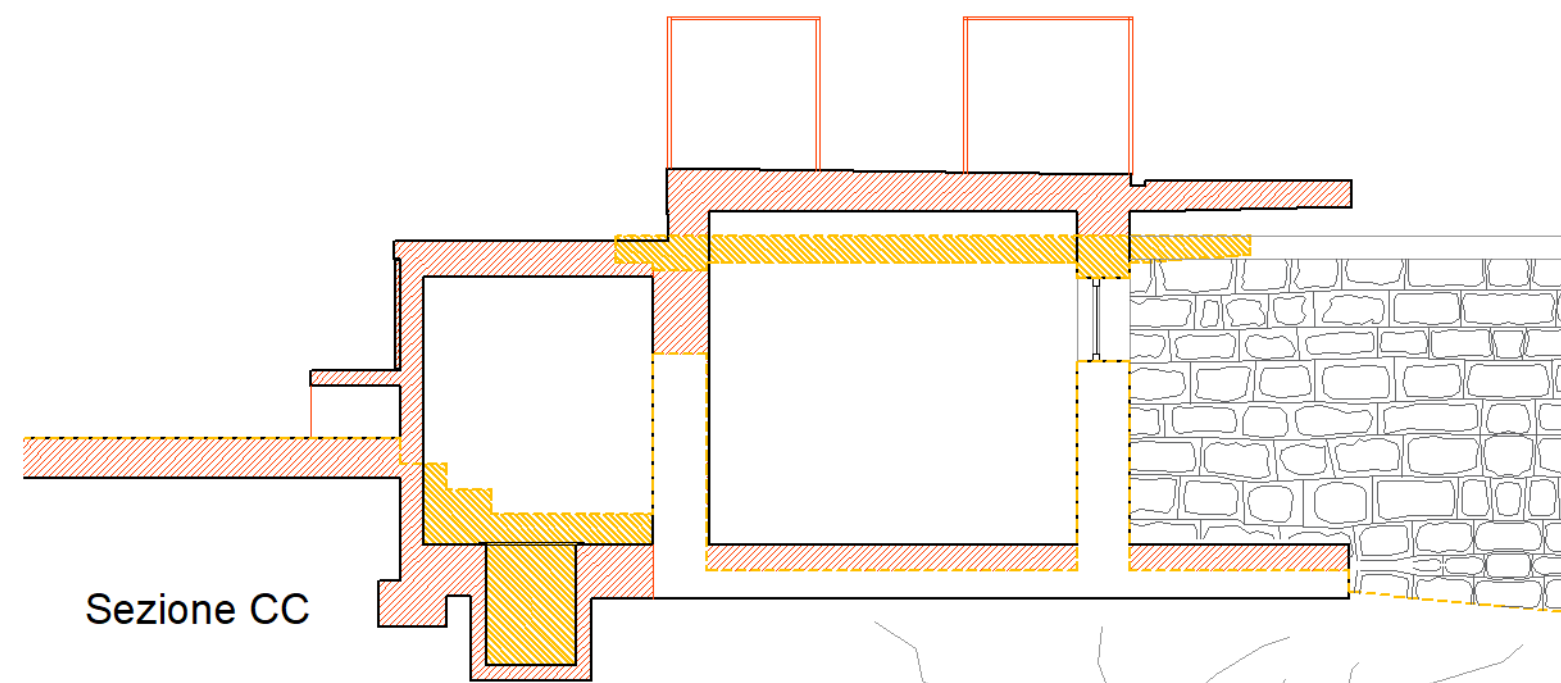


Sezione CC

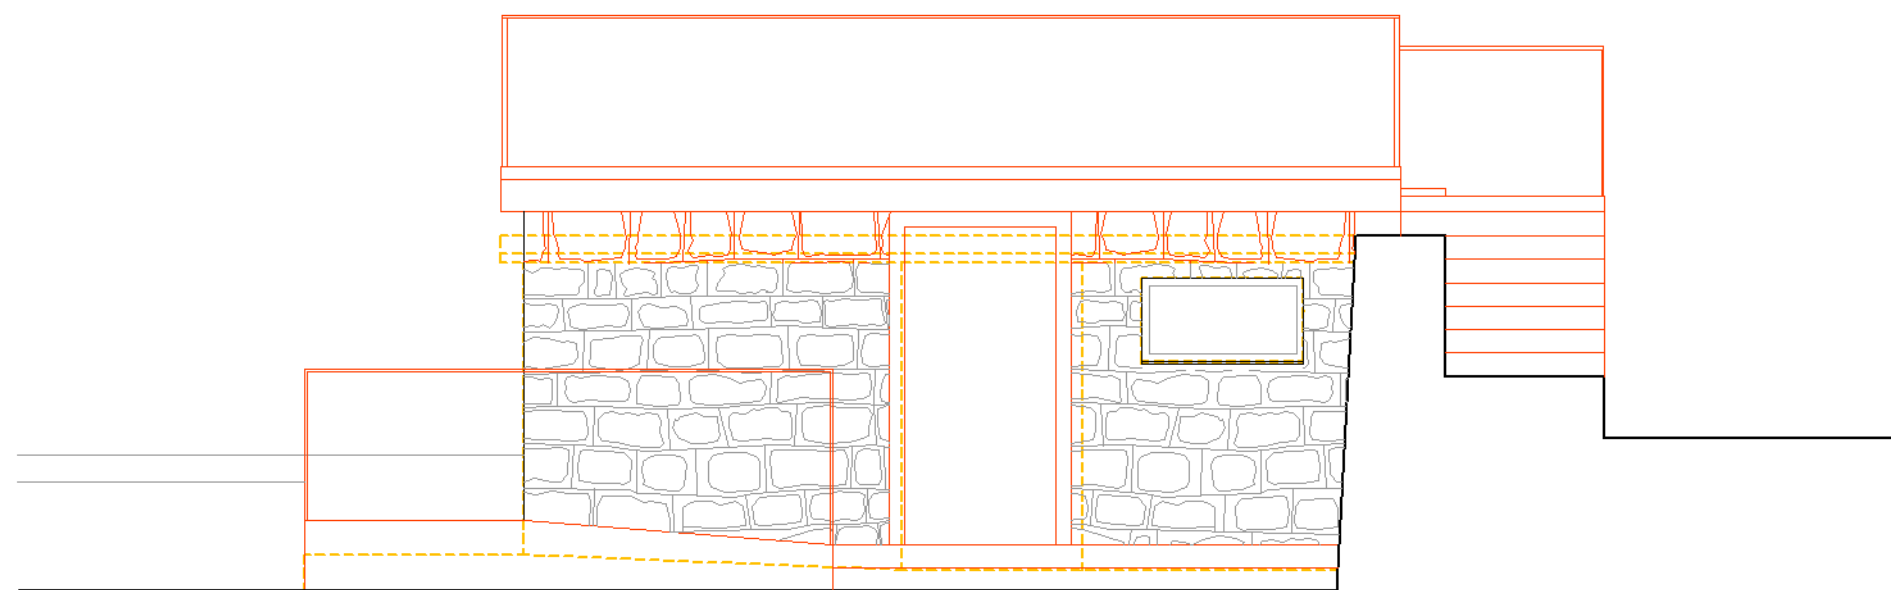


Prospetto Sud-Ovest

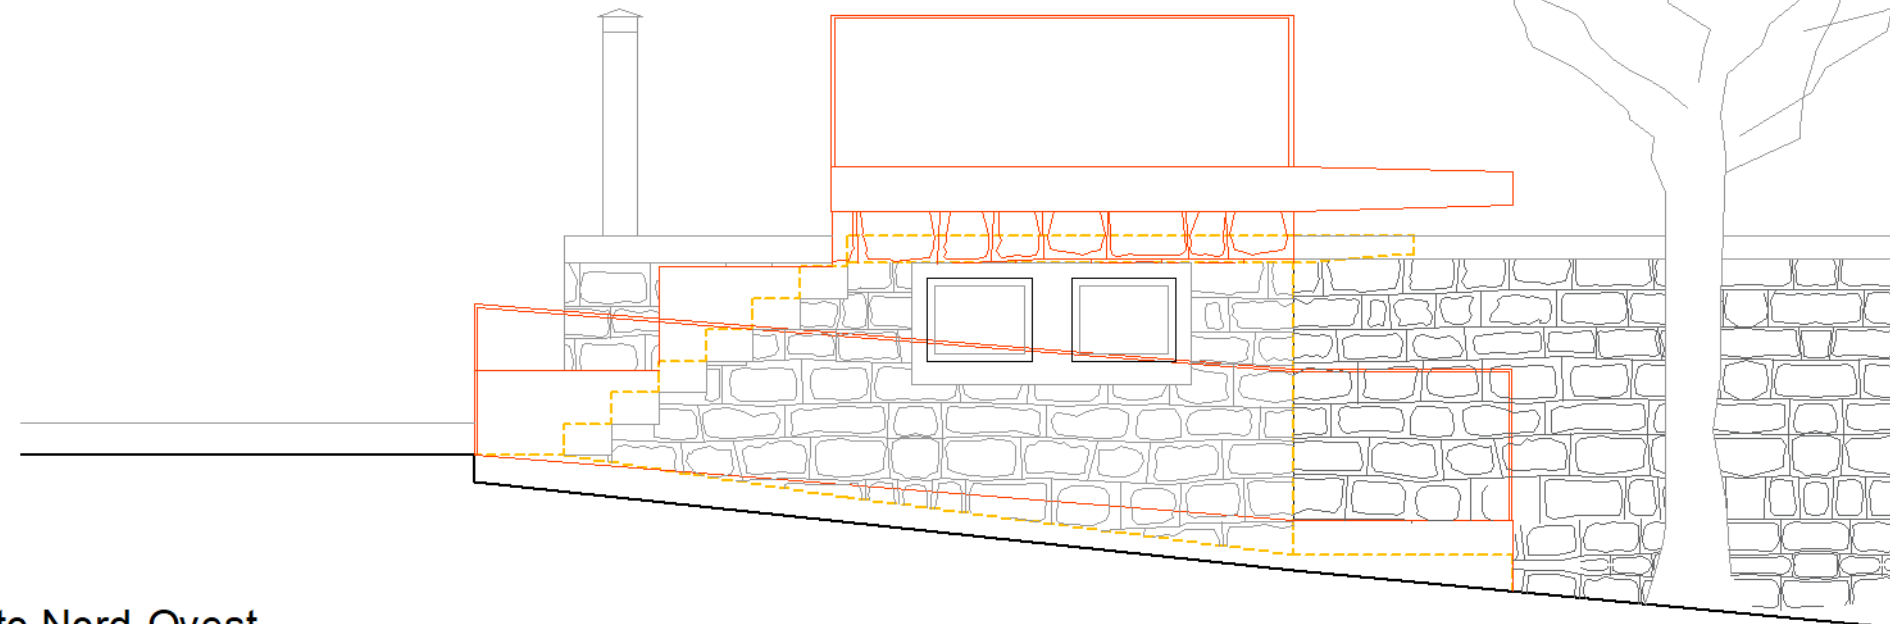

Prospetto Nord-Ovest

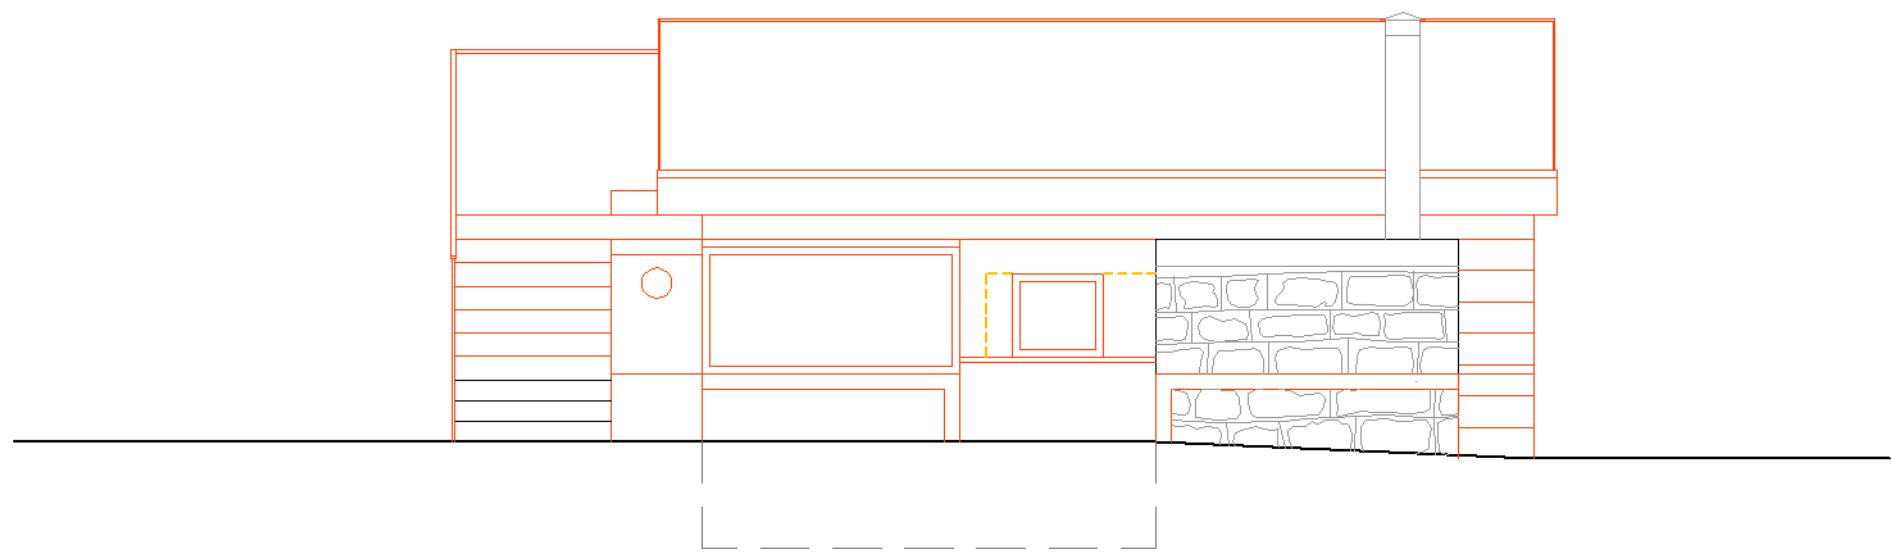

Prospetto Nord-Est

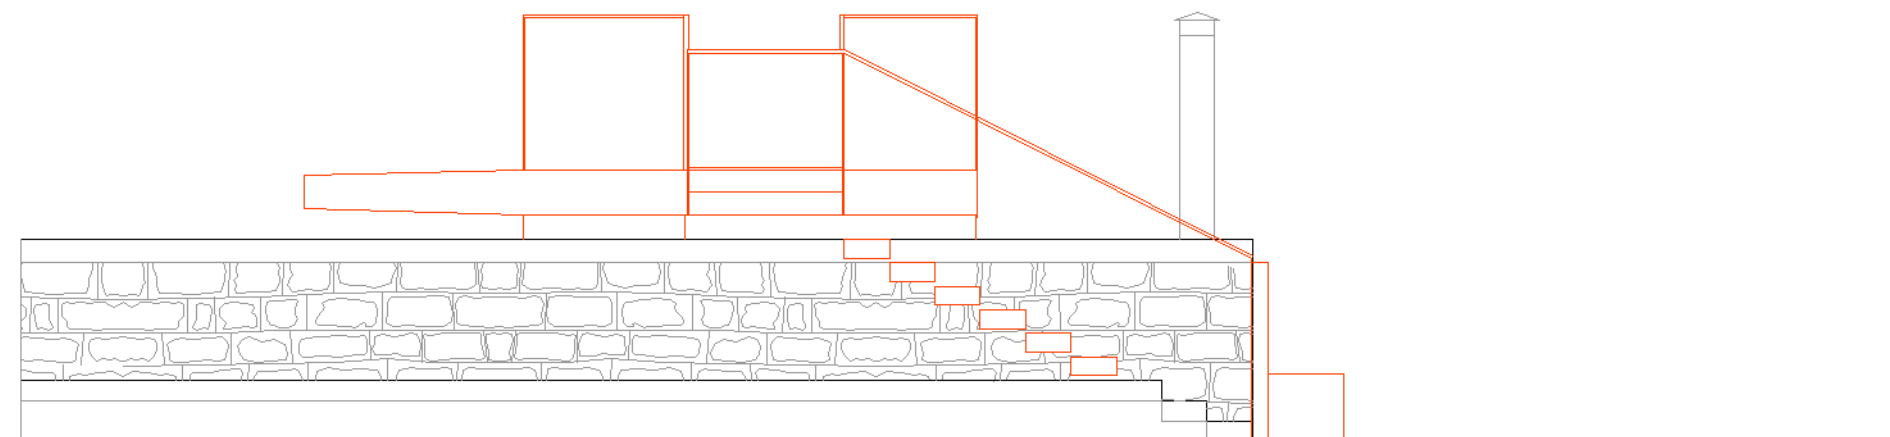

Prospetto Sud-Est

committente:  
COMUNE DI STRESA (VB)  
commessa:  
**PROGETTO ESECUTIVO  
PROGETTO DI RISTRUTTURAZIONE DEI SERVIZI IGENICI  
DELL'ISOLA PESCATORI**



progetto architettonico:  
**architetto elena bertinotti**  
via stazione 2, 28802 mergozzo  
T 032380140 bertiele@libero.it  
www.elenabertinotti.it

responsabile del procedimento:  
geom. Marina Rizzato

elaborato grafico:  
**RAFFRONTO: PIANTE, SEZIONI, PROSPETTI**

SCALA 1:50

DATA 13 maggio 2022

AGG.