



INDIVIDUAZIONE DELL'AMBITO ALL'INTERNO DEL TERRITORIO COMUNALE

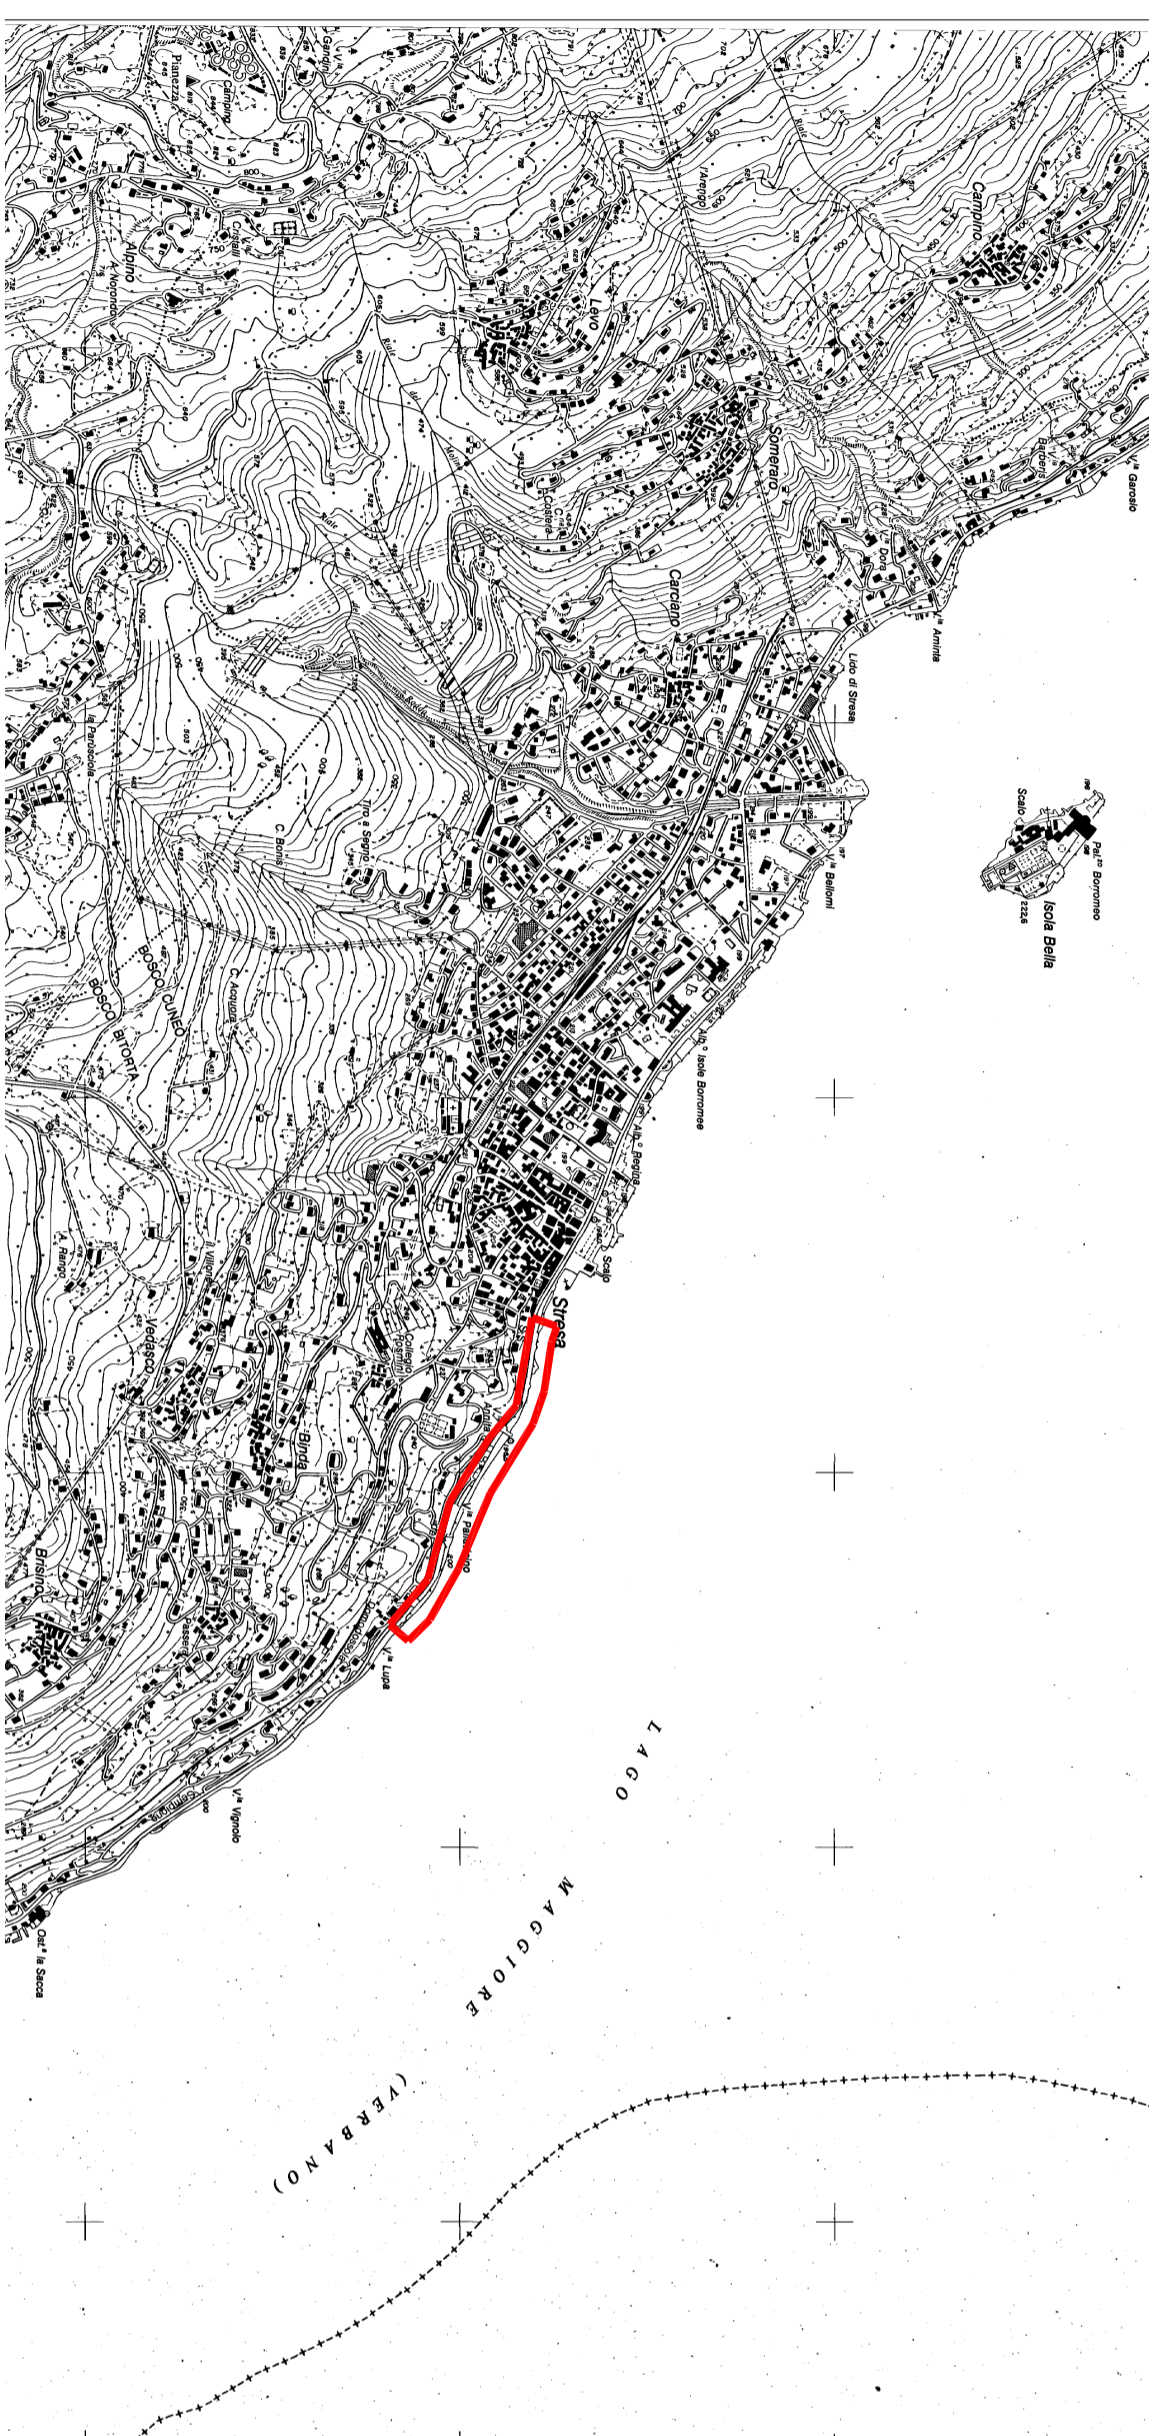

INDIVIDUAZIONE DEI LOTTI

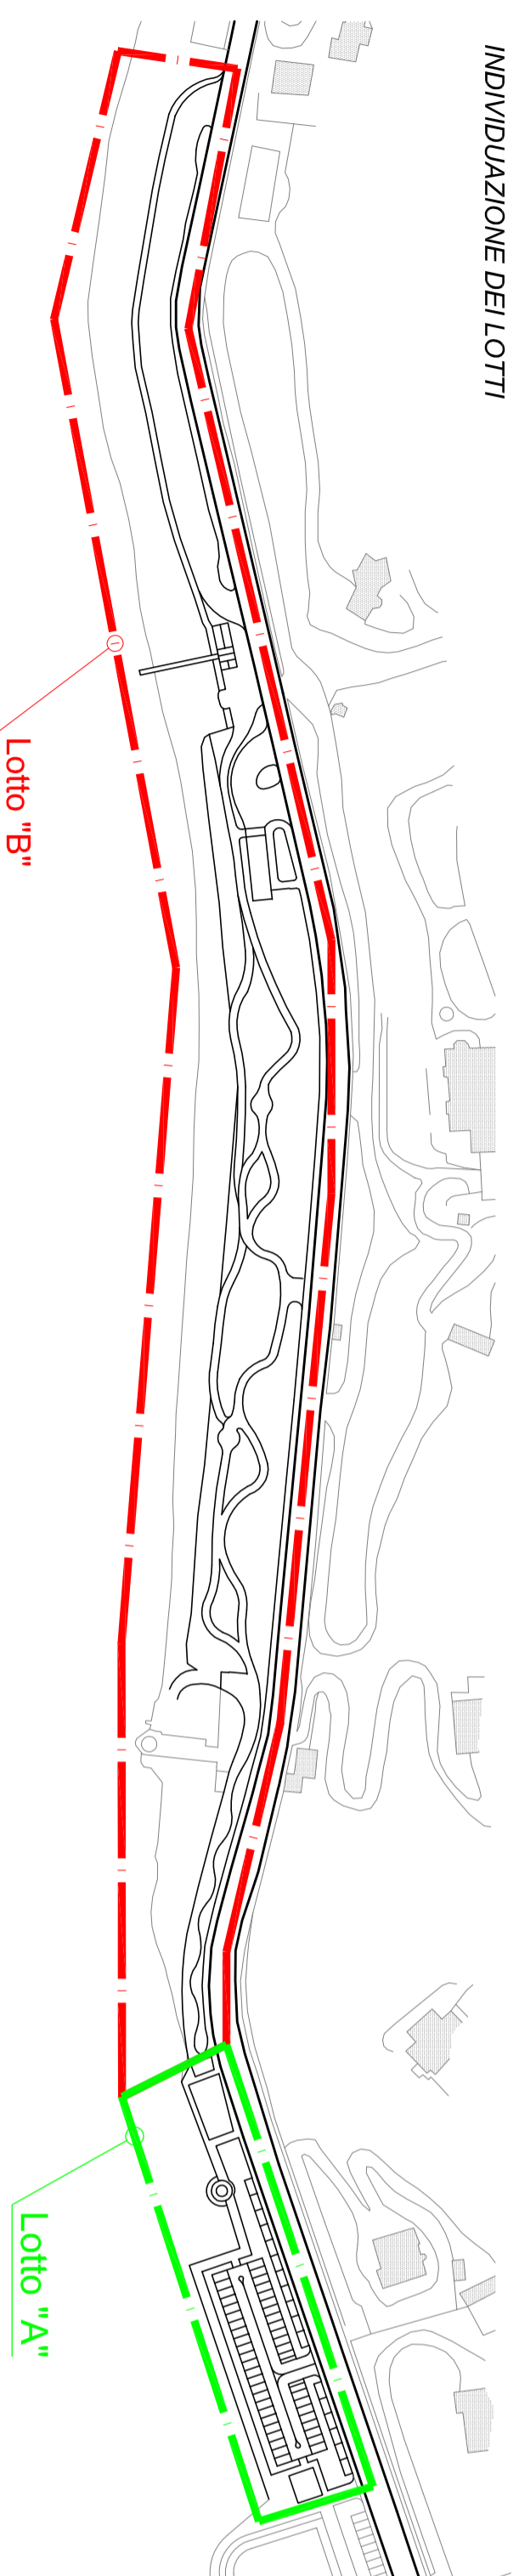

COMUNE DI STRESA

PROVINCIA DEL VERBANO-CUSIO-OSSOLA

REALIZZAZIONE DI PARCHEGGIO
ED EDIFICIO SERVIZI ADIACENTI
AL NUOVO PORTO TURISTICO

Progettisti:
Ing. FRANCO COLOMBO
Arch. MONTANI ANTONIO

Data:
06 FEBBRAIO 2018
Scala:
-
Revisione:
01

Elaborato:
INQUADRAMENTO PLANIMETRICO
INDIVIDUAZIONE DEI LOTTI

Tavola n.:

