

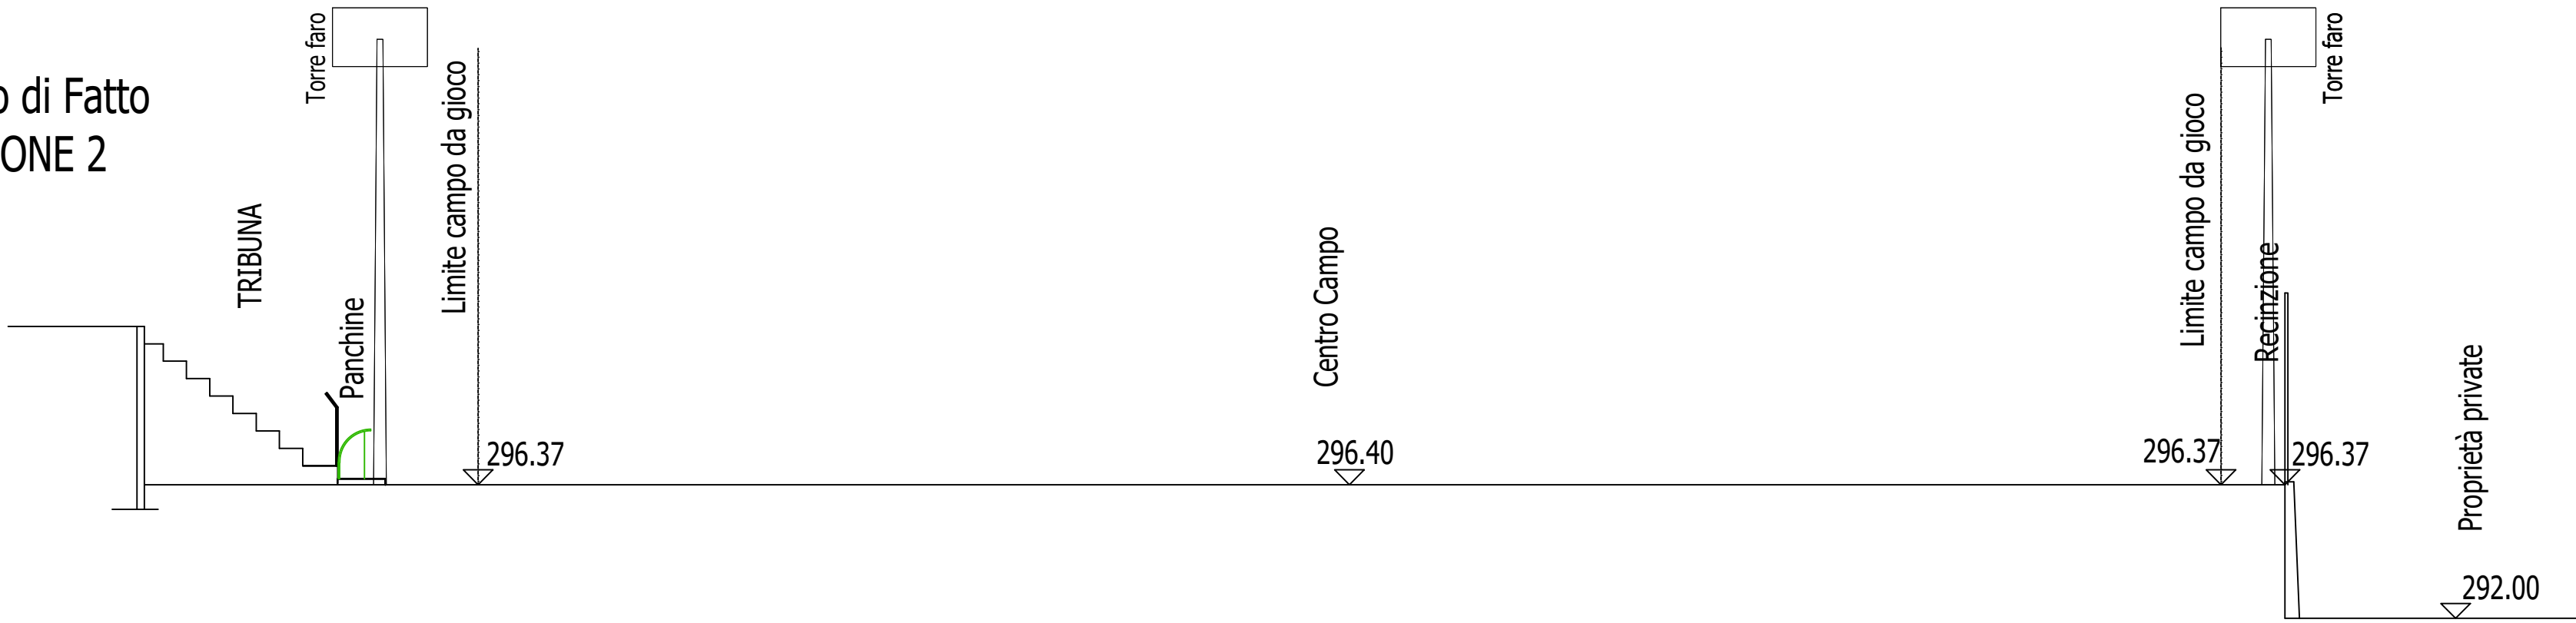



Stato di Fatto
SEZIONE 2

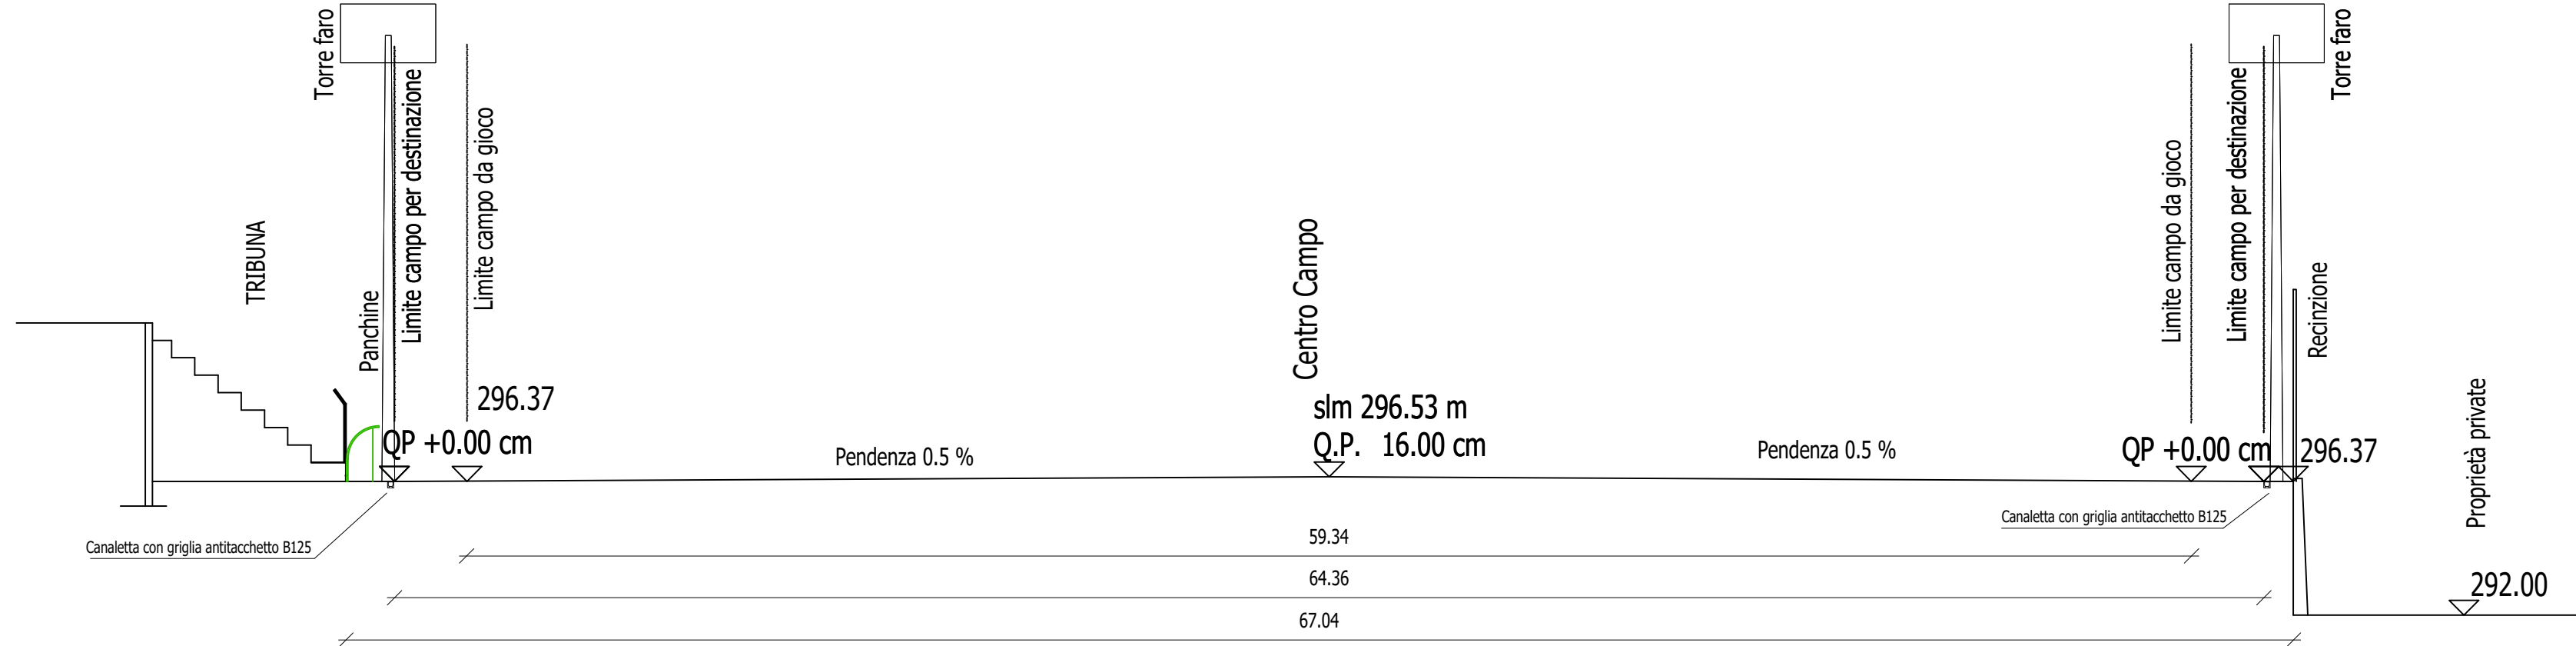


Comparativo
SEZIONE 2

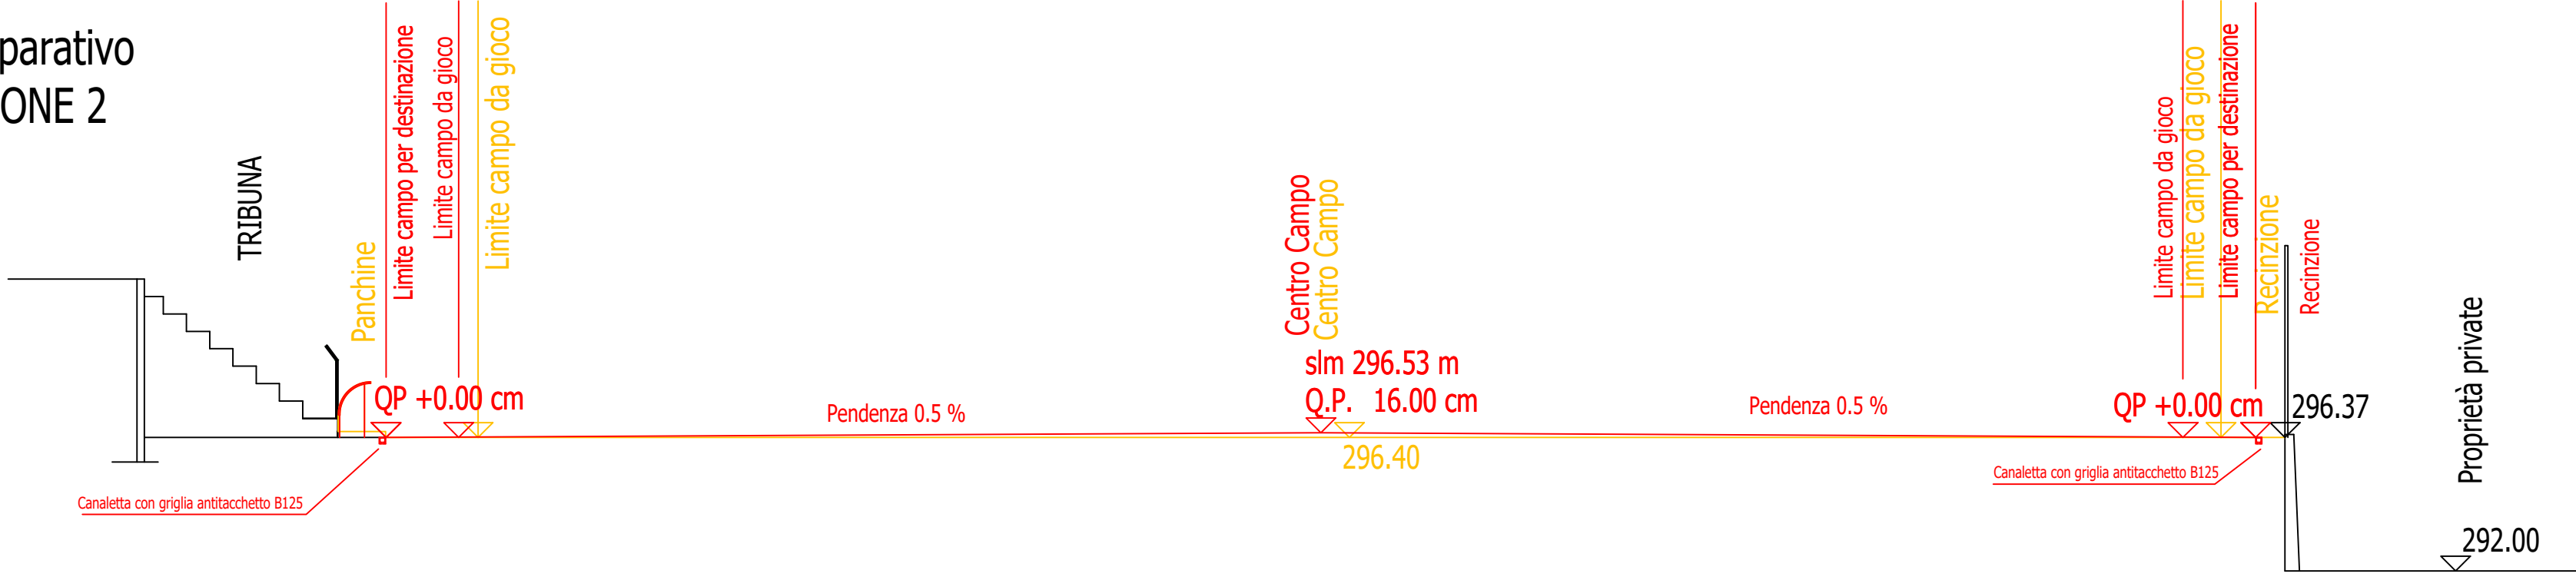


Stato di Fatto
SEZIONE 1

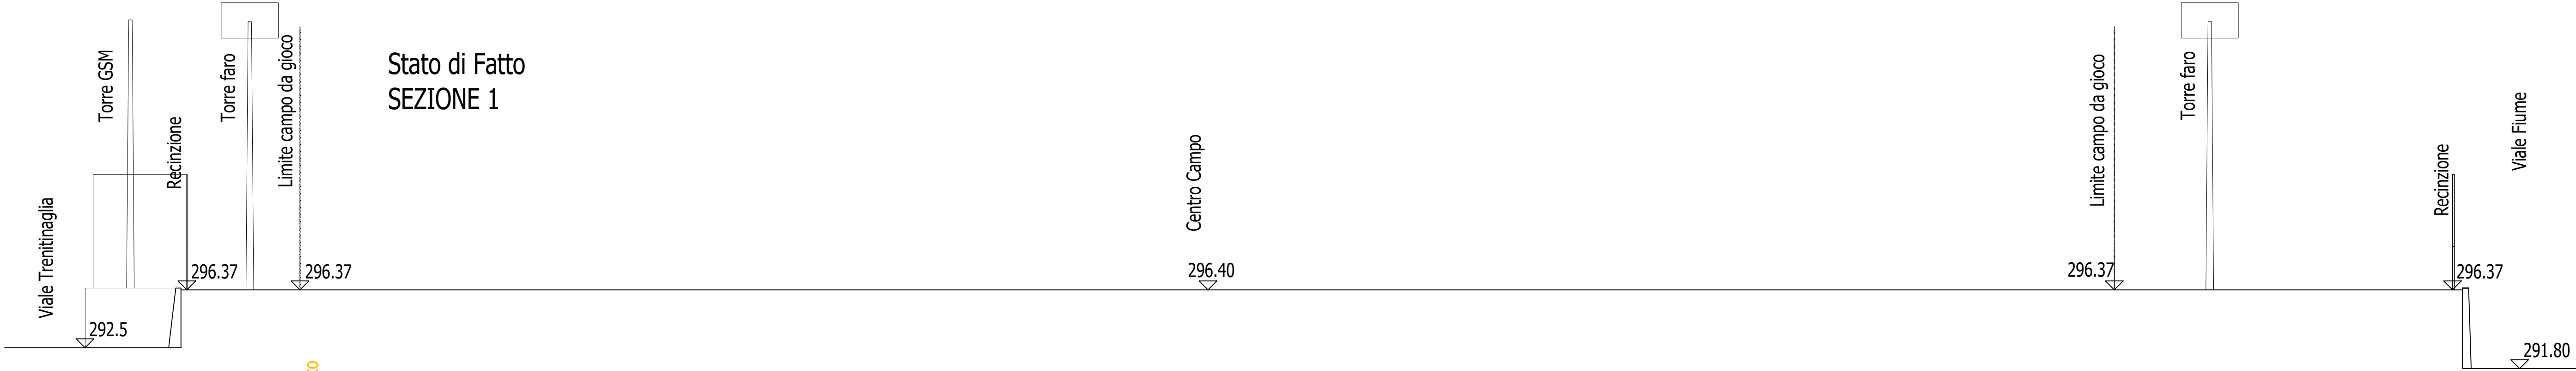

Comparativo
SEZIONE 1

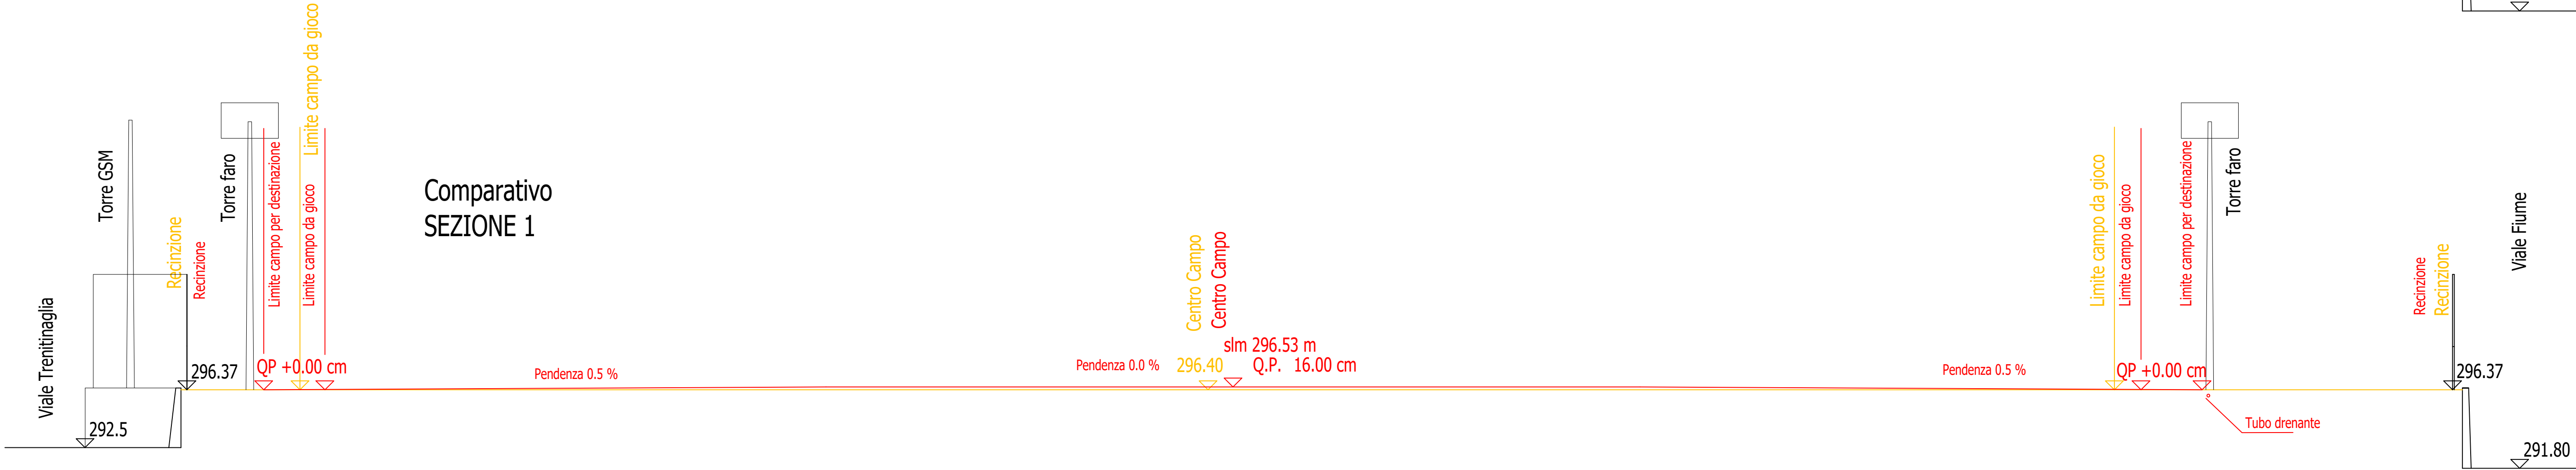

Stato di Progetto
SEZIONE 1

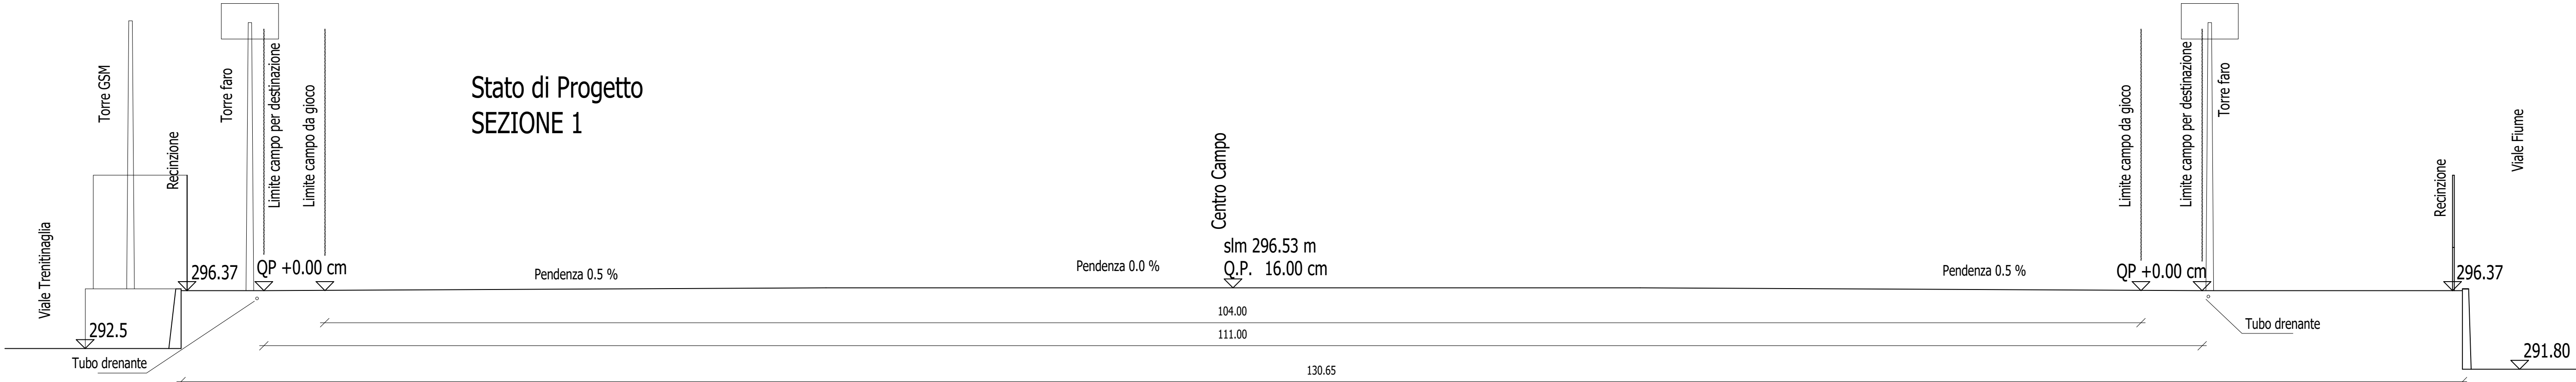

Legenda

- Costruzioni
- Demolizioni

Regione Piemonte
Provincia di Verbania
Comune di Stresa

Ing. Fabio Trabaldo Togna
Viale Baracca n. 56
28041 Arona (NO)
Cell. 347.5327893

COMMITTENTE

COMUNE DI STRESA
Piazza Giacomo Matteotti n 6
28838 Stresa (VB)

Ubicazione e Riferimenti catastali

Stresa (VB)
Via Fiume
NCEU foglio 14 mapp. 123

Progetto

Rifacimento manto erboso naturale in erba
sintetica
Campo da calcio FORLANO

Tavola

Sezioni

Disegnato da
ingf

Data
09.11.2021

Nome File
20211109_a02-11_campostresa.dwg

ID Tavola
A-08

Revisione
1

Scala Disegno
1:200

Stato disegno:

Preliminare

Definitivo

Esecutivo