N

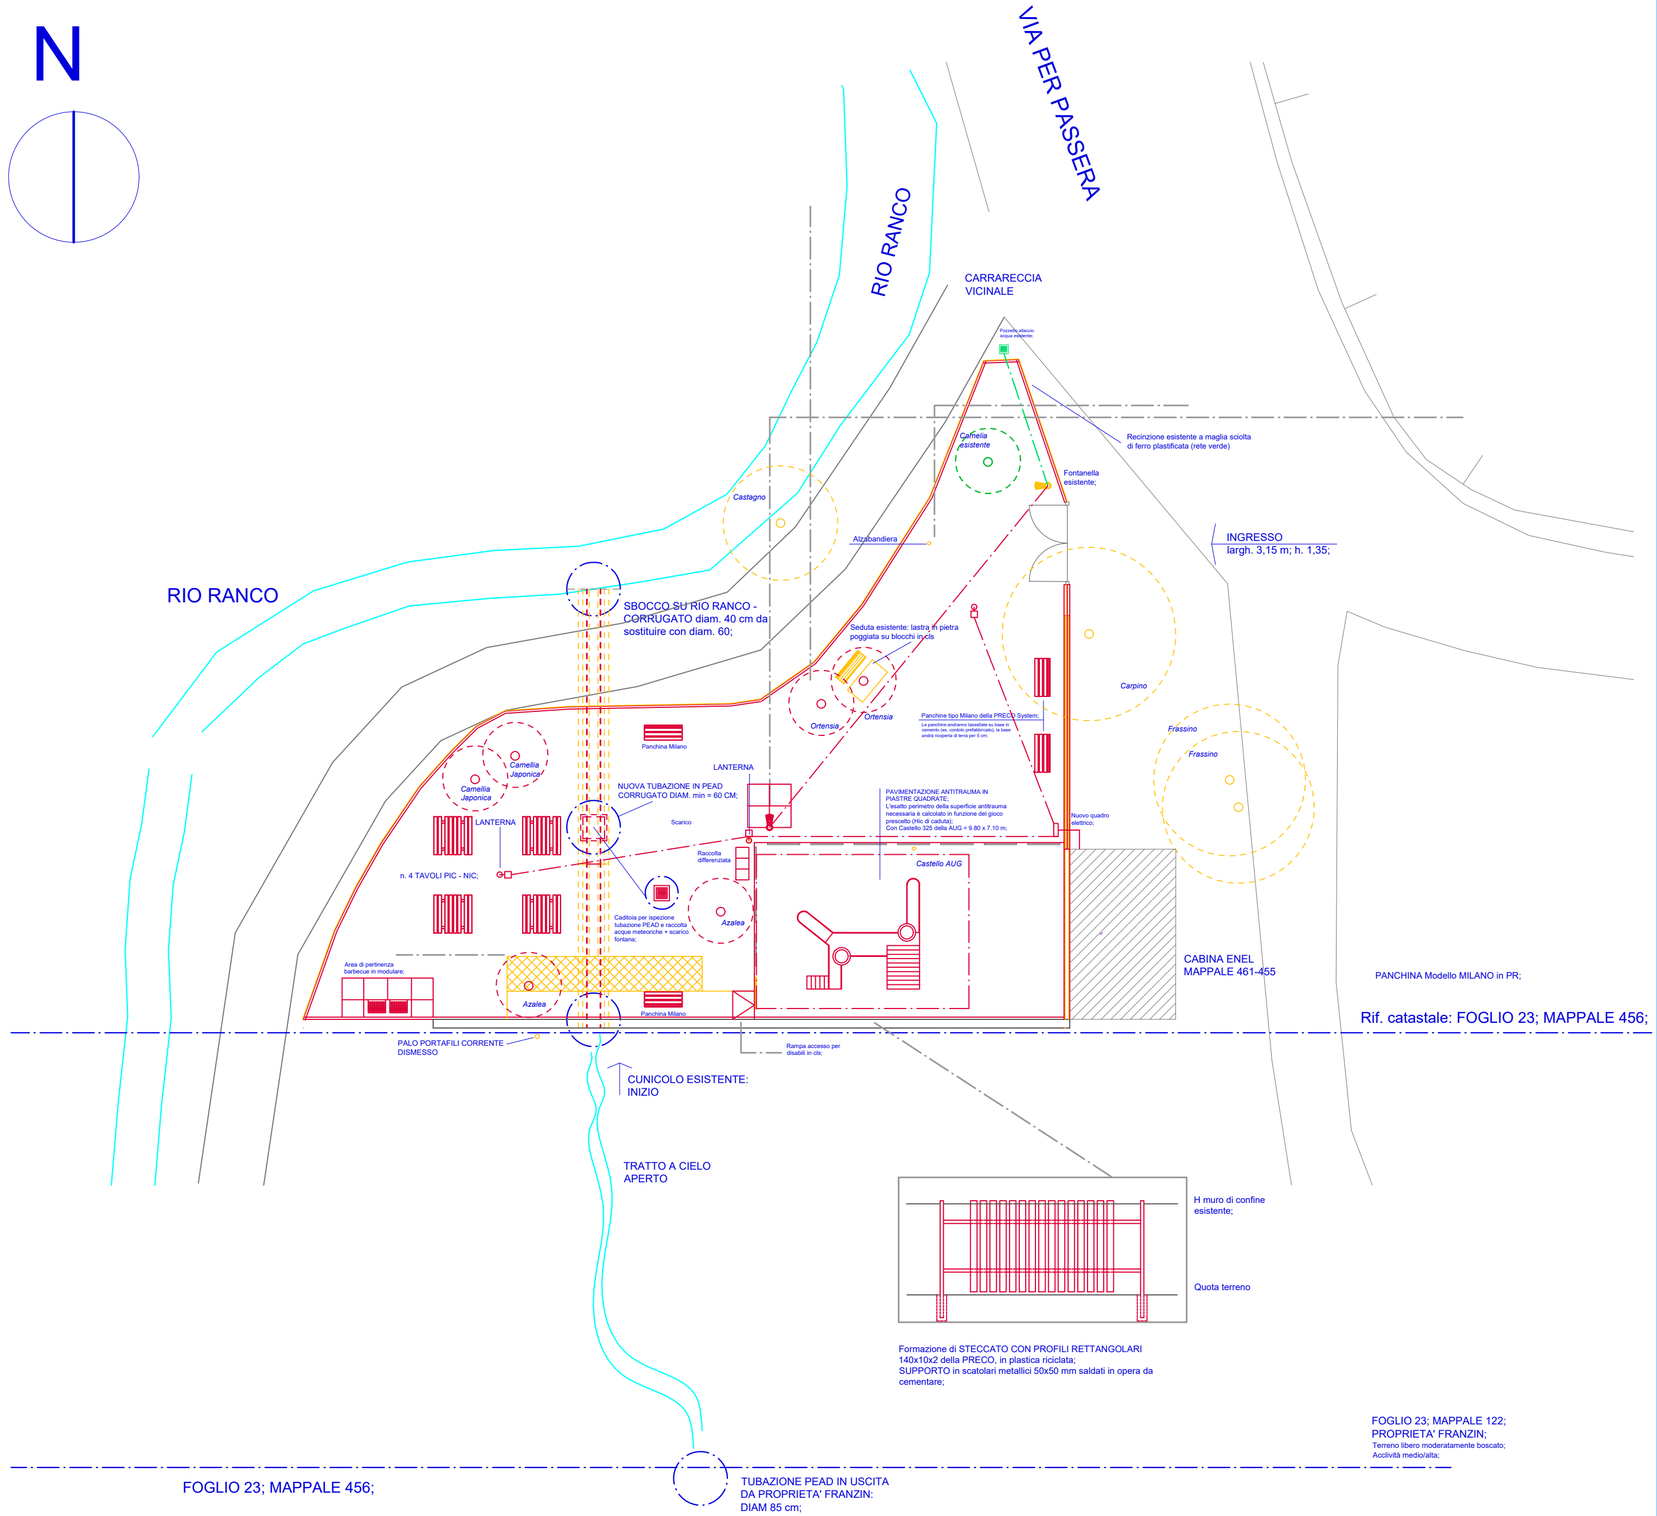

scala 1:200

DEMOLIZIONI

Demolizioni sottosuolo e in proiezione aerea

ESSENZE ARBOREE

COSTRUZIONI

ESSENZE ARBOREE

TRACCIATO LINEE ELETTRICHE E ADDUZIONE/SCARICO ACQUA

TRACCIATO LINEA ADDUZIONE ACQUA ESISTENTE

scala 1:200

COMUNE DI STRESA

PROVINCIA DEL VERBANO CUSIO OSSOLA

RISTRUTTURAZIONE PARCO GIOCHI COMUNALE IN FRAZIONE "BINDA"

PROGETTO ESECUTIVO

UFFICIO TECNICO COMUNALE

DATA:
AGOSTO 2023

AGGIORNAMENTI:

IL SINDACO
MARCELLA SEVERINO

IL RESPONSABILE DEL SERVIZIO OPERE E SERVIZI PUBBLICI
Geom. Marina Rizzato

L'ISTRUTTORE TECNICO PROGETTISTA
Arch. Andrea Saul Zanarella

TAVOLA
III

Titolo elaborato

DEMOLIZIONI - COSTRUZIONI

Con Inserimento Elementi di Arredo