



LIDO DI CARCIANO - LA PALAZZOLA




VIALE TRENTINAGLIA

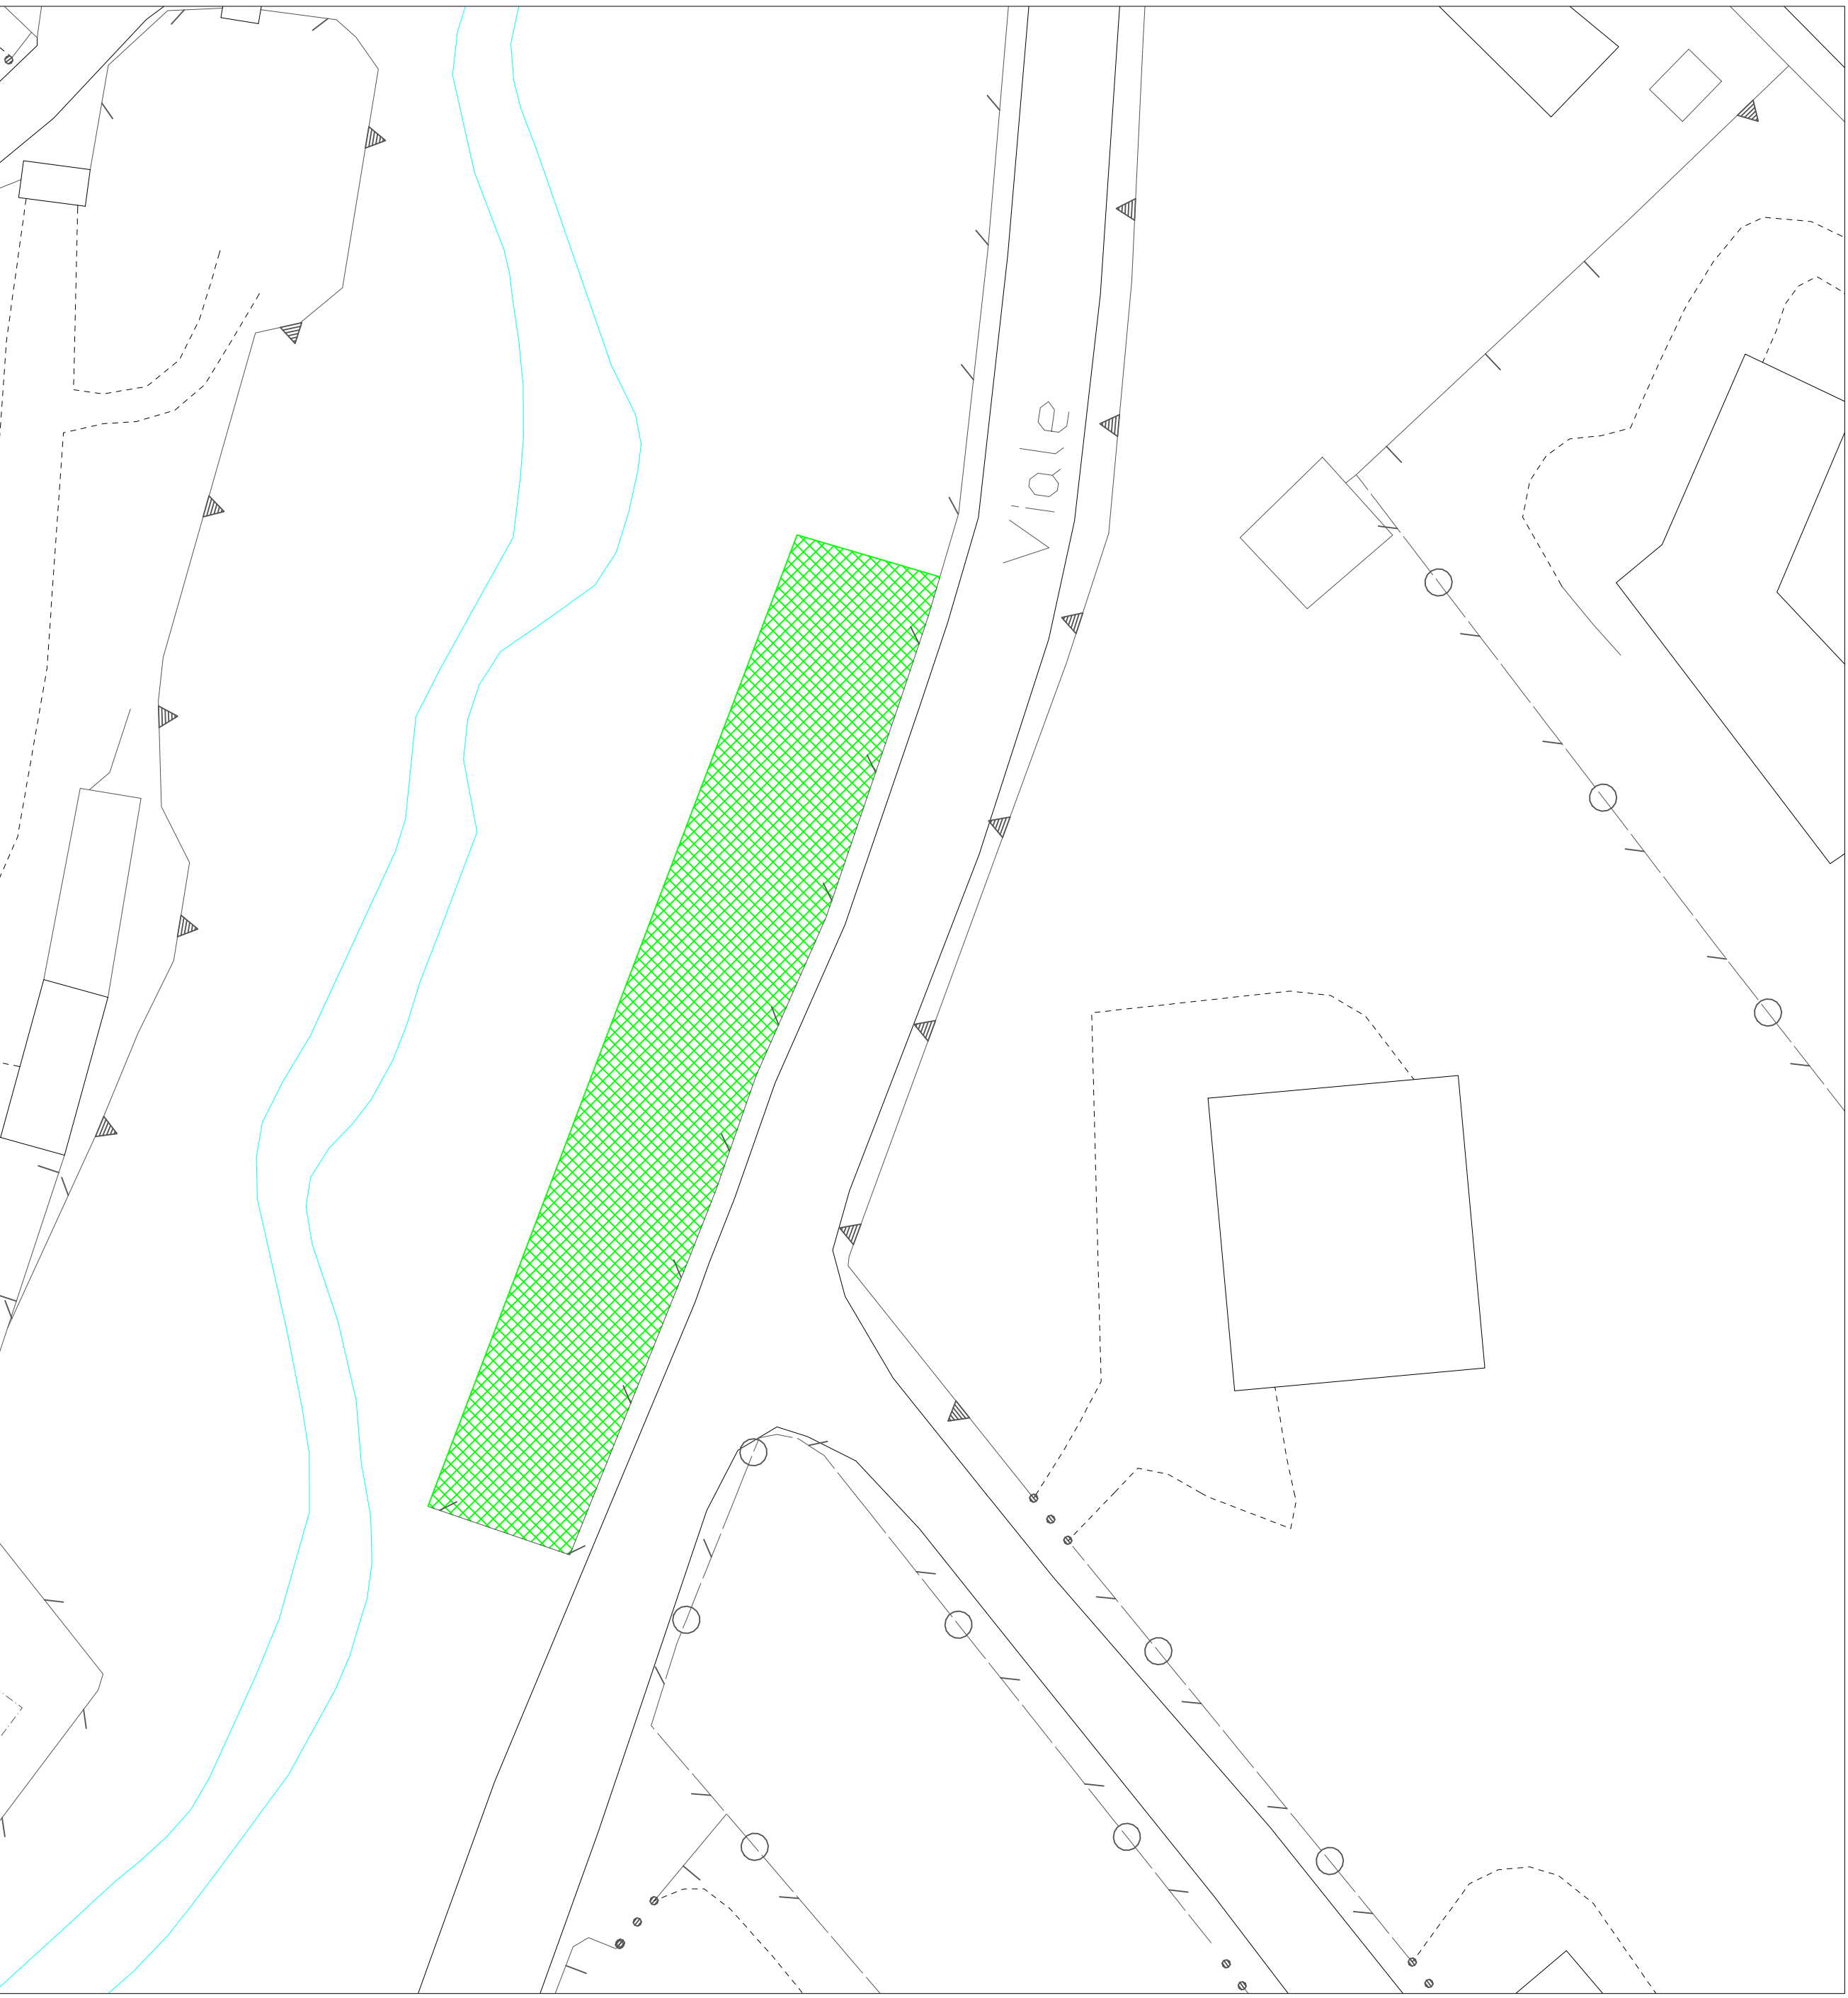

BRISINO

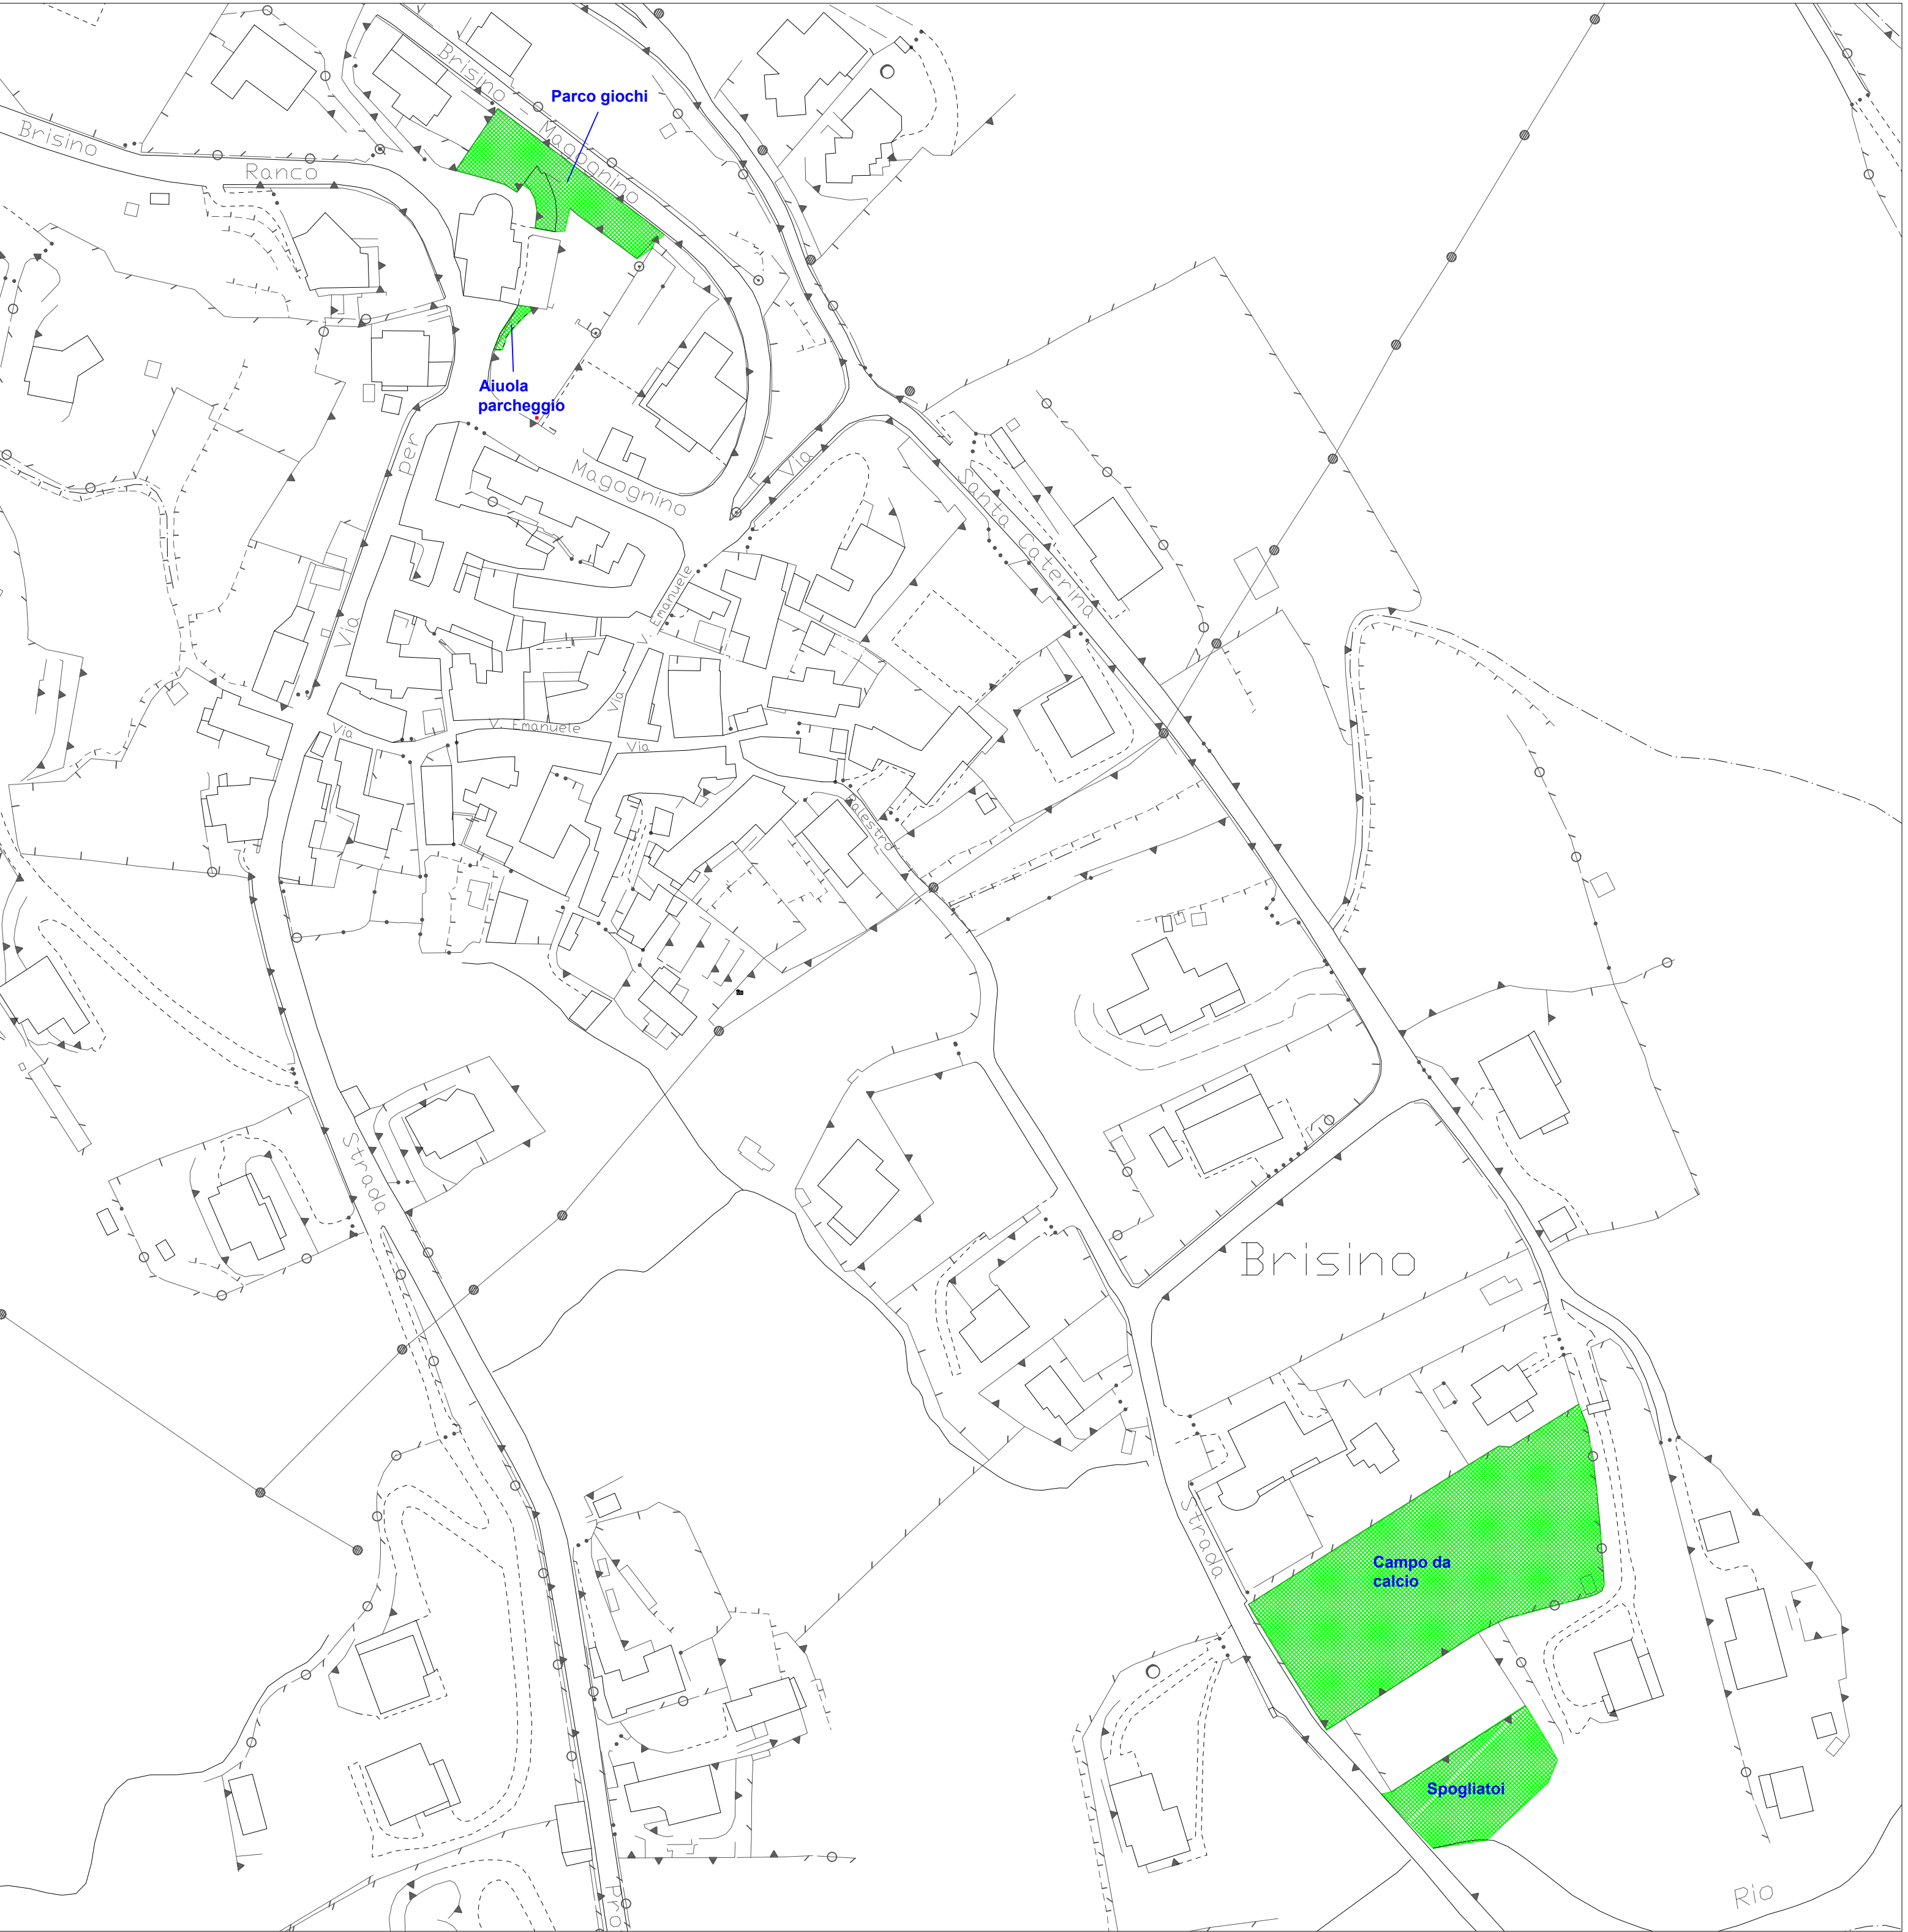

P.E.E.P. CARCIANO

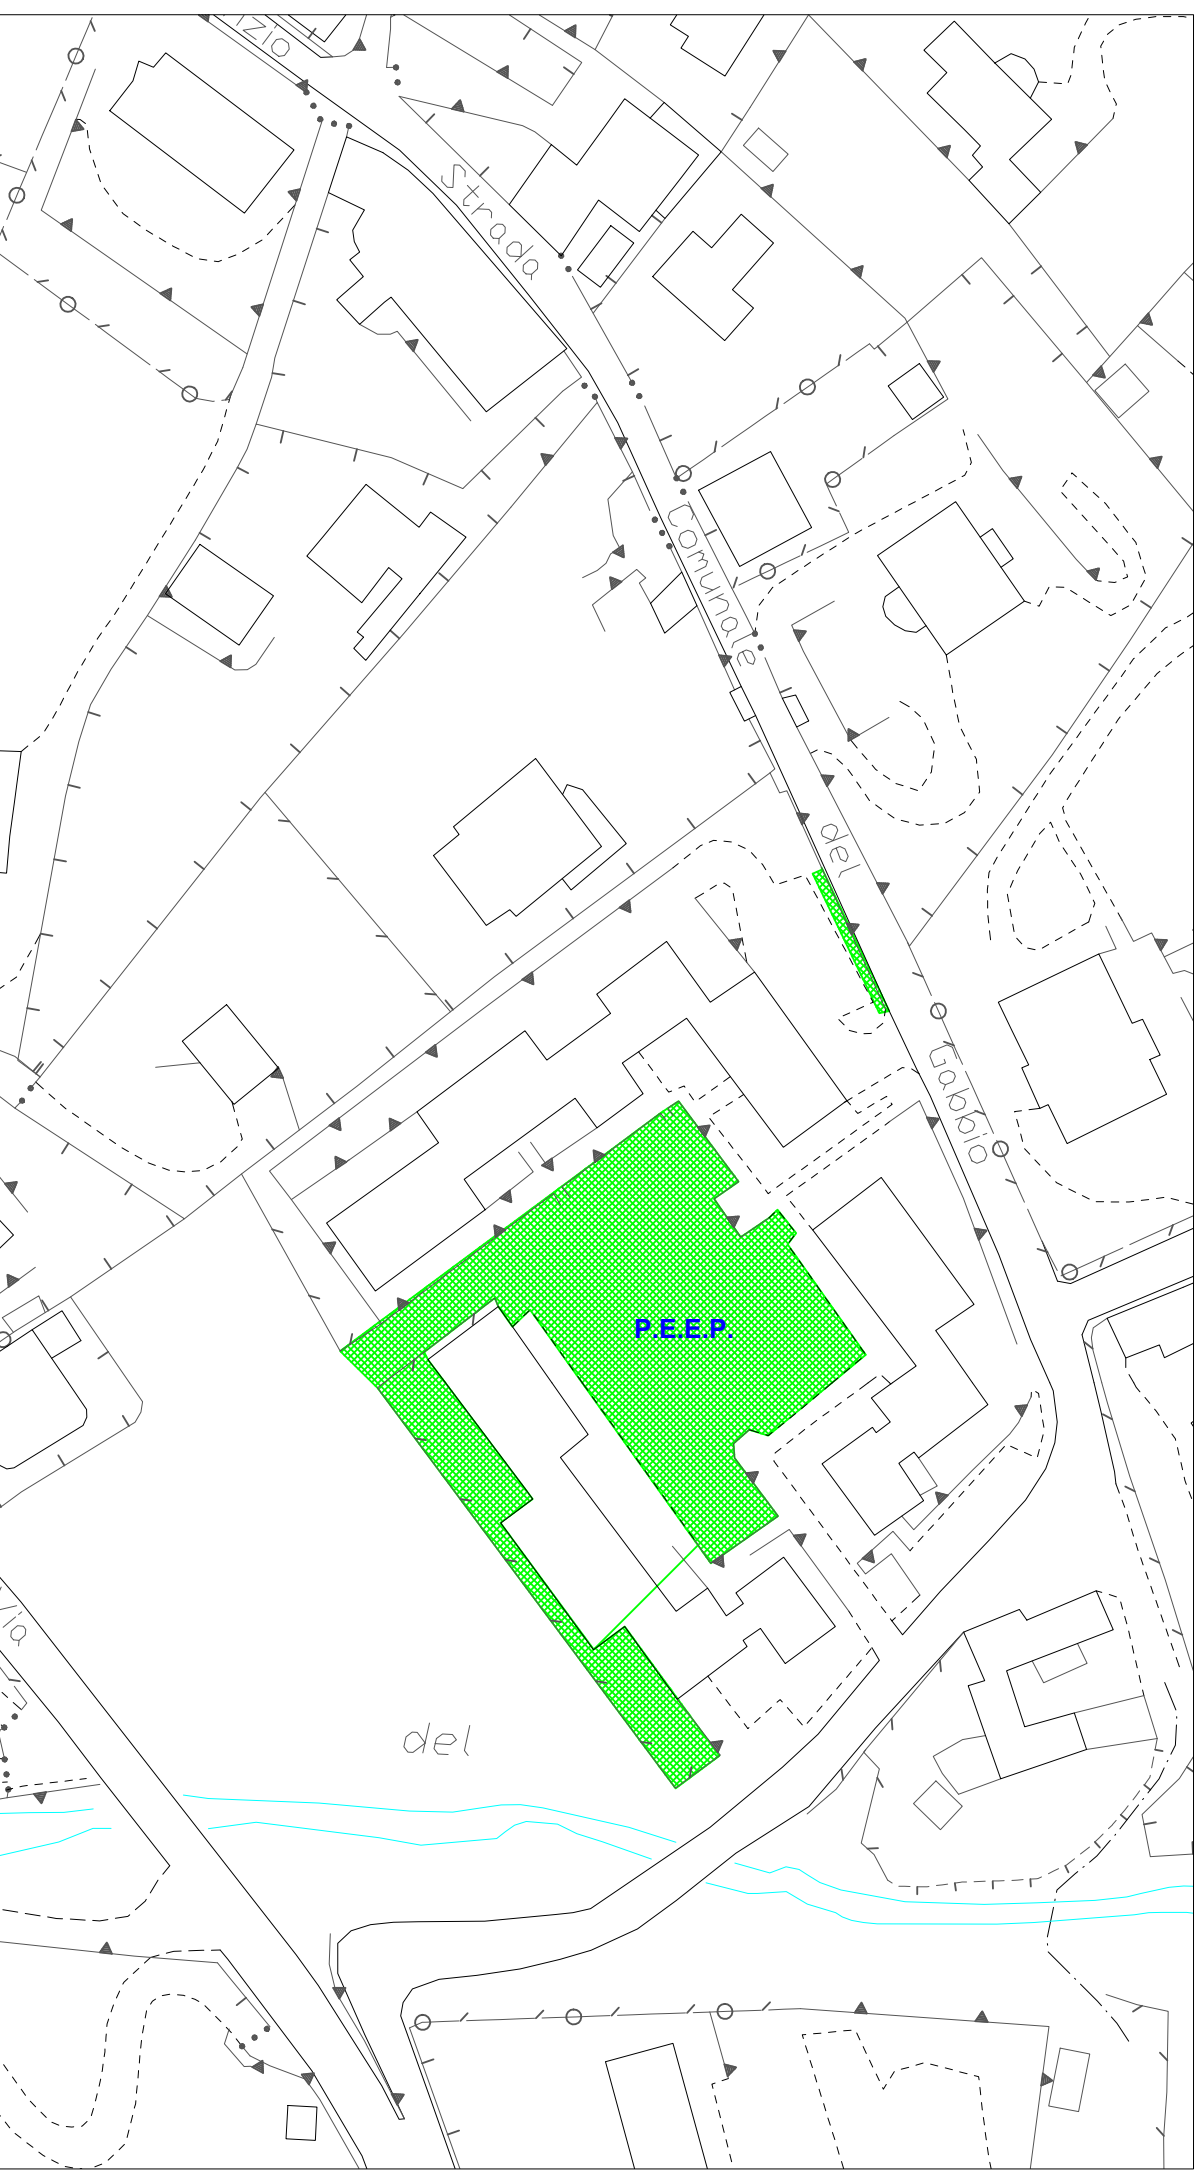


LIDO CARCIANO





MAGOGNINO




VIA VOLTA - PONTE RODDO

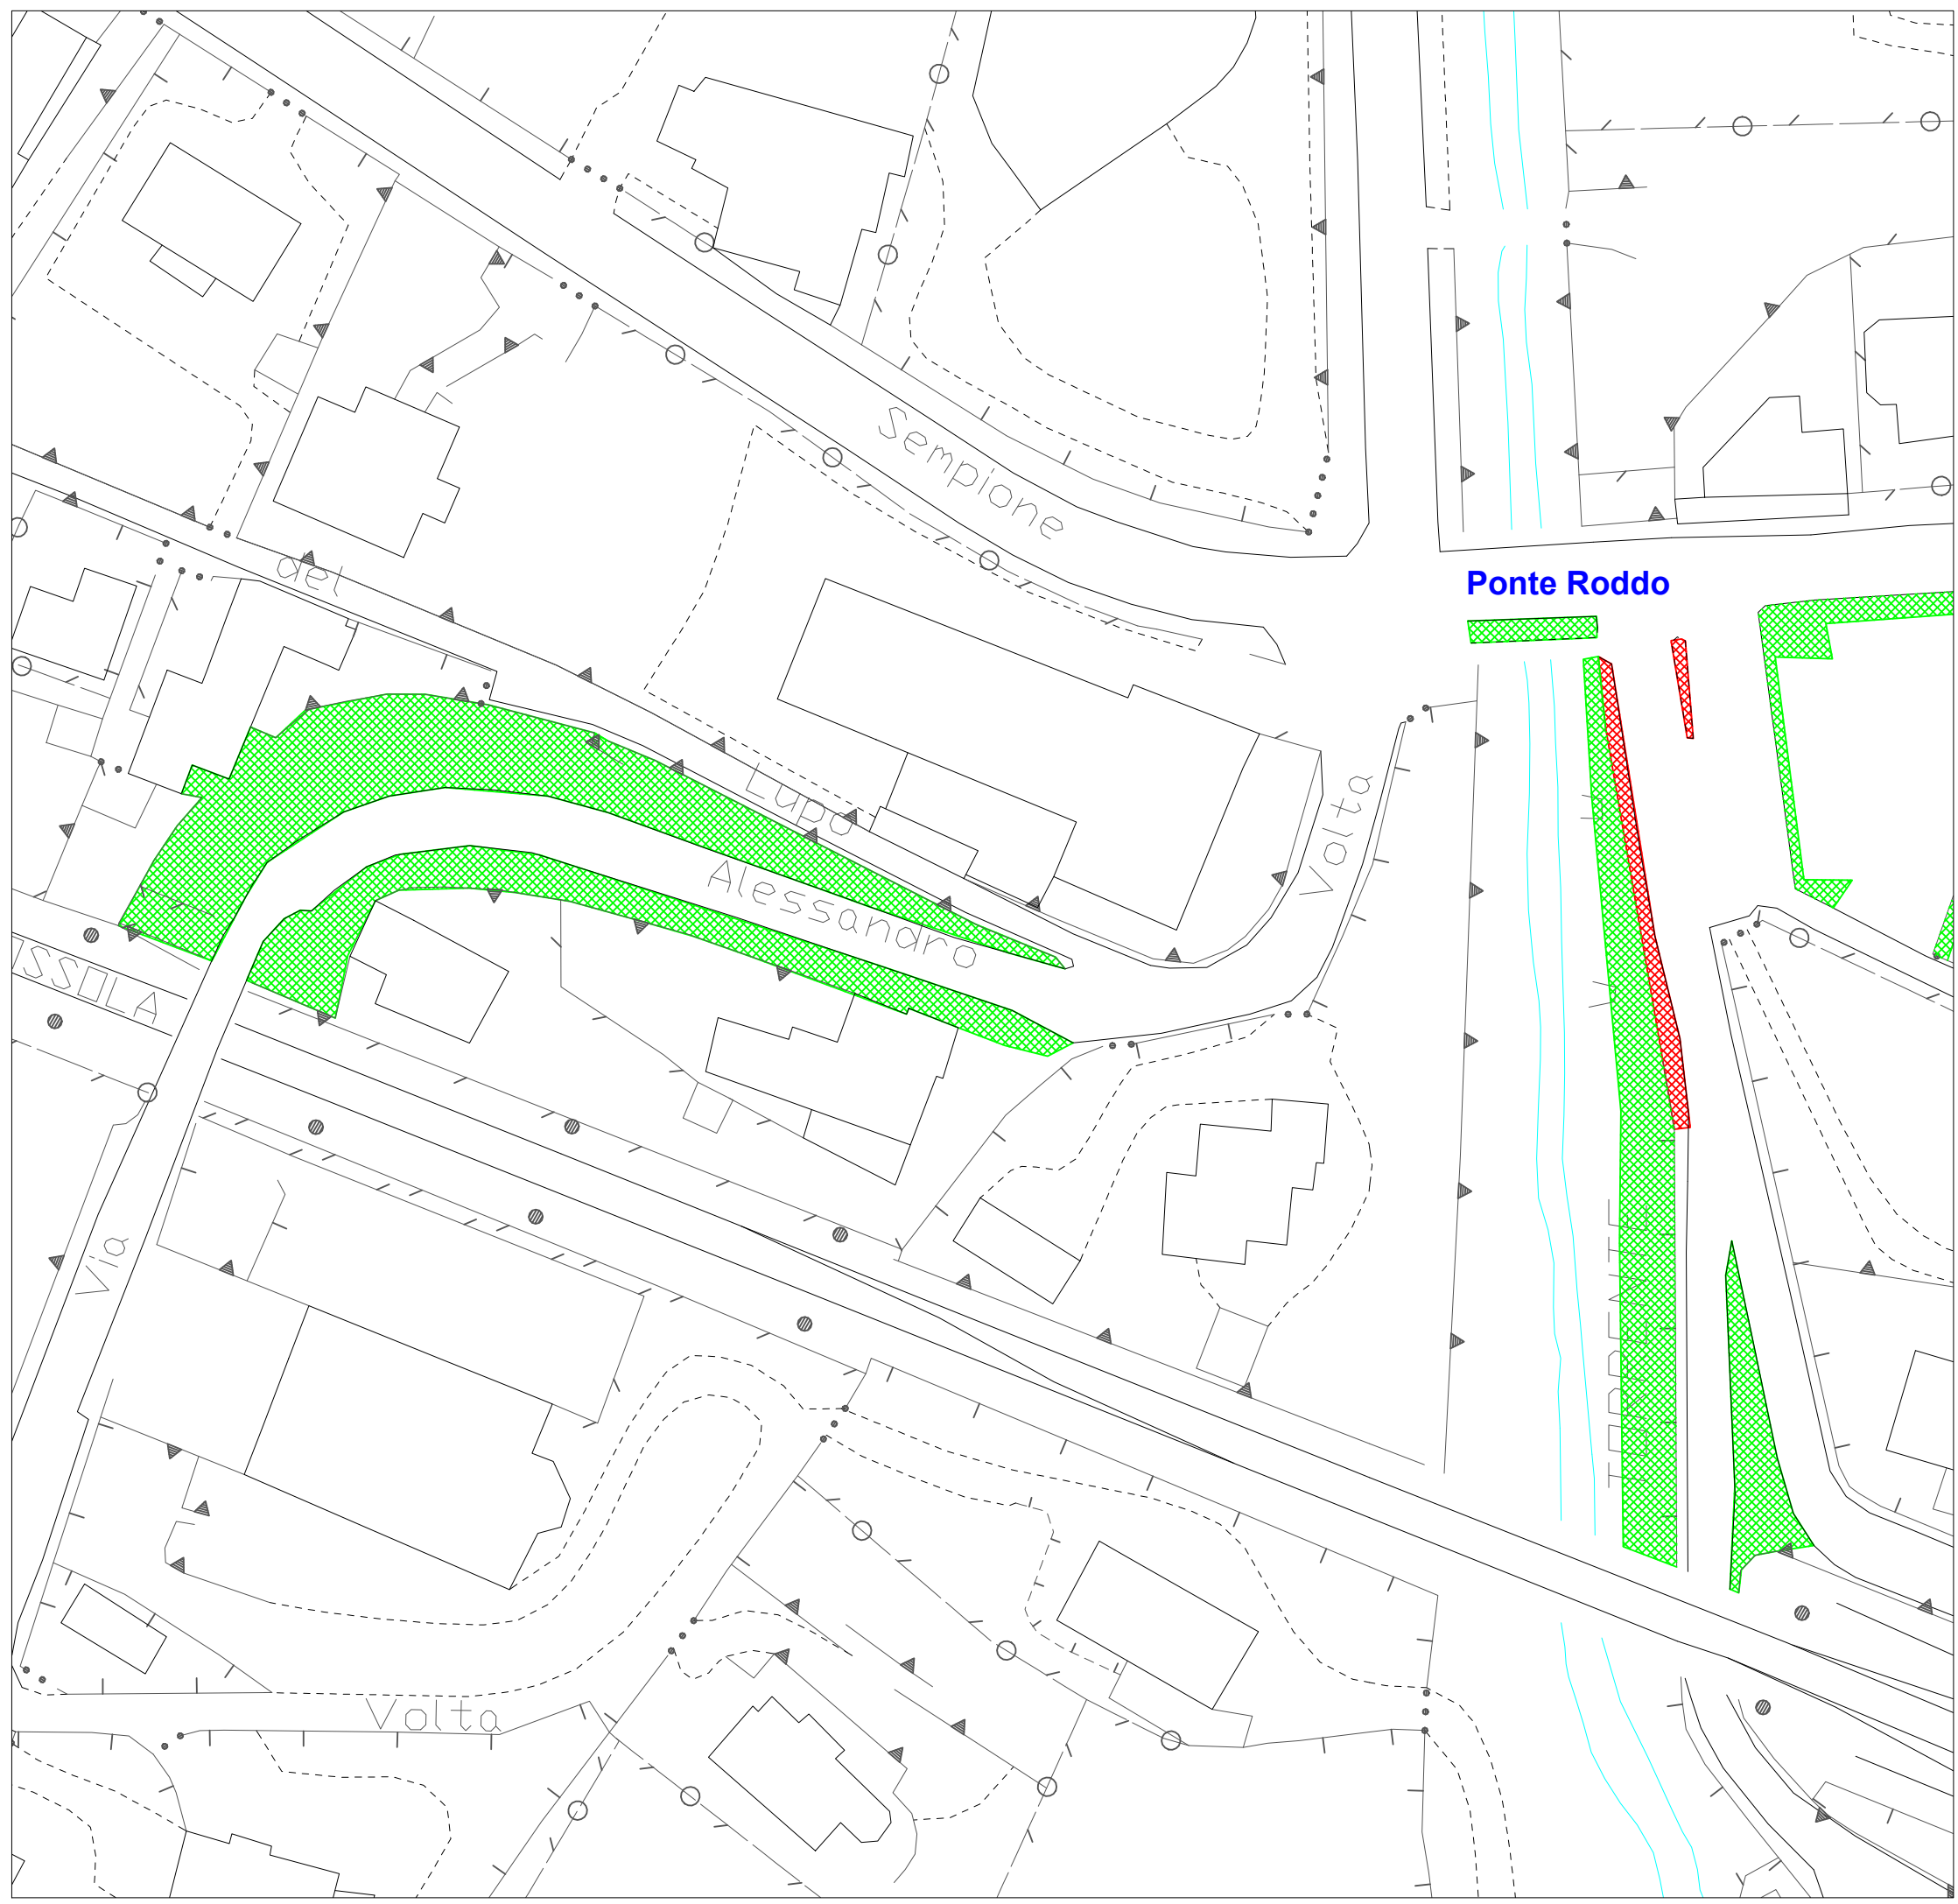


SOMERARO

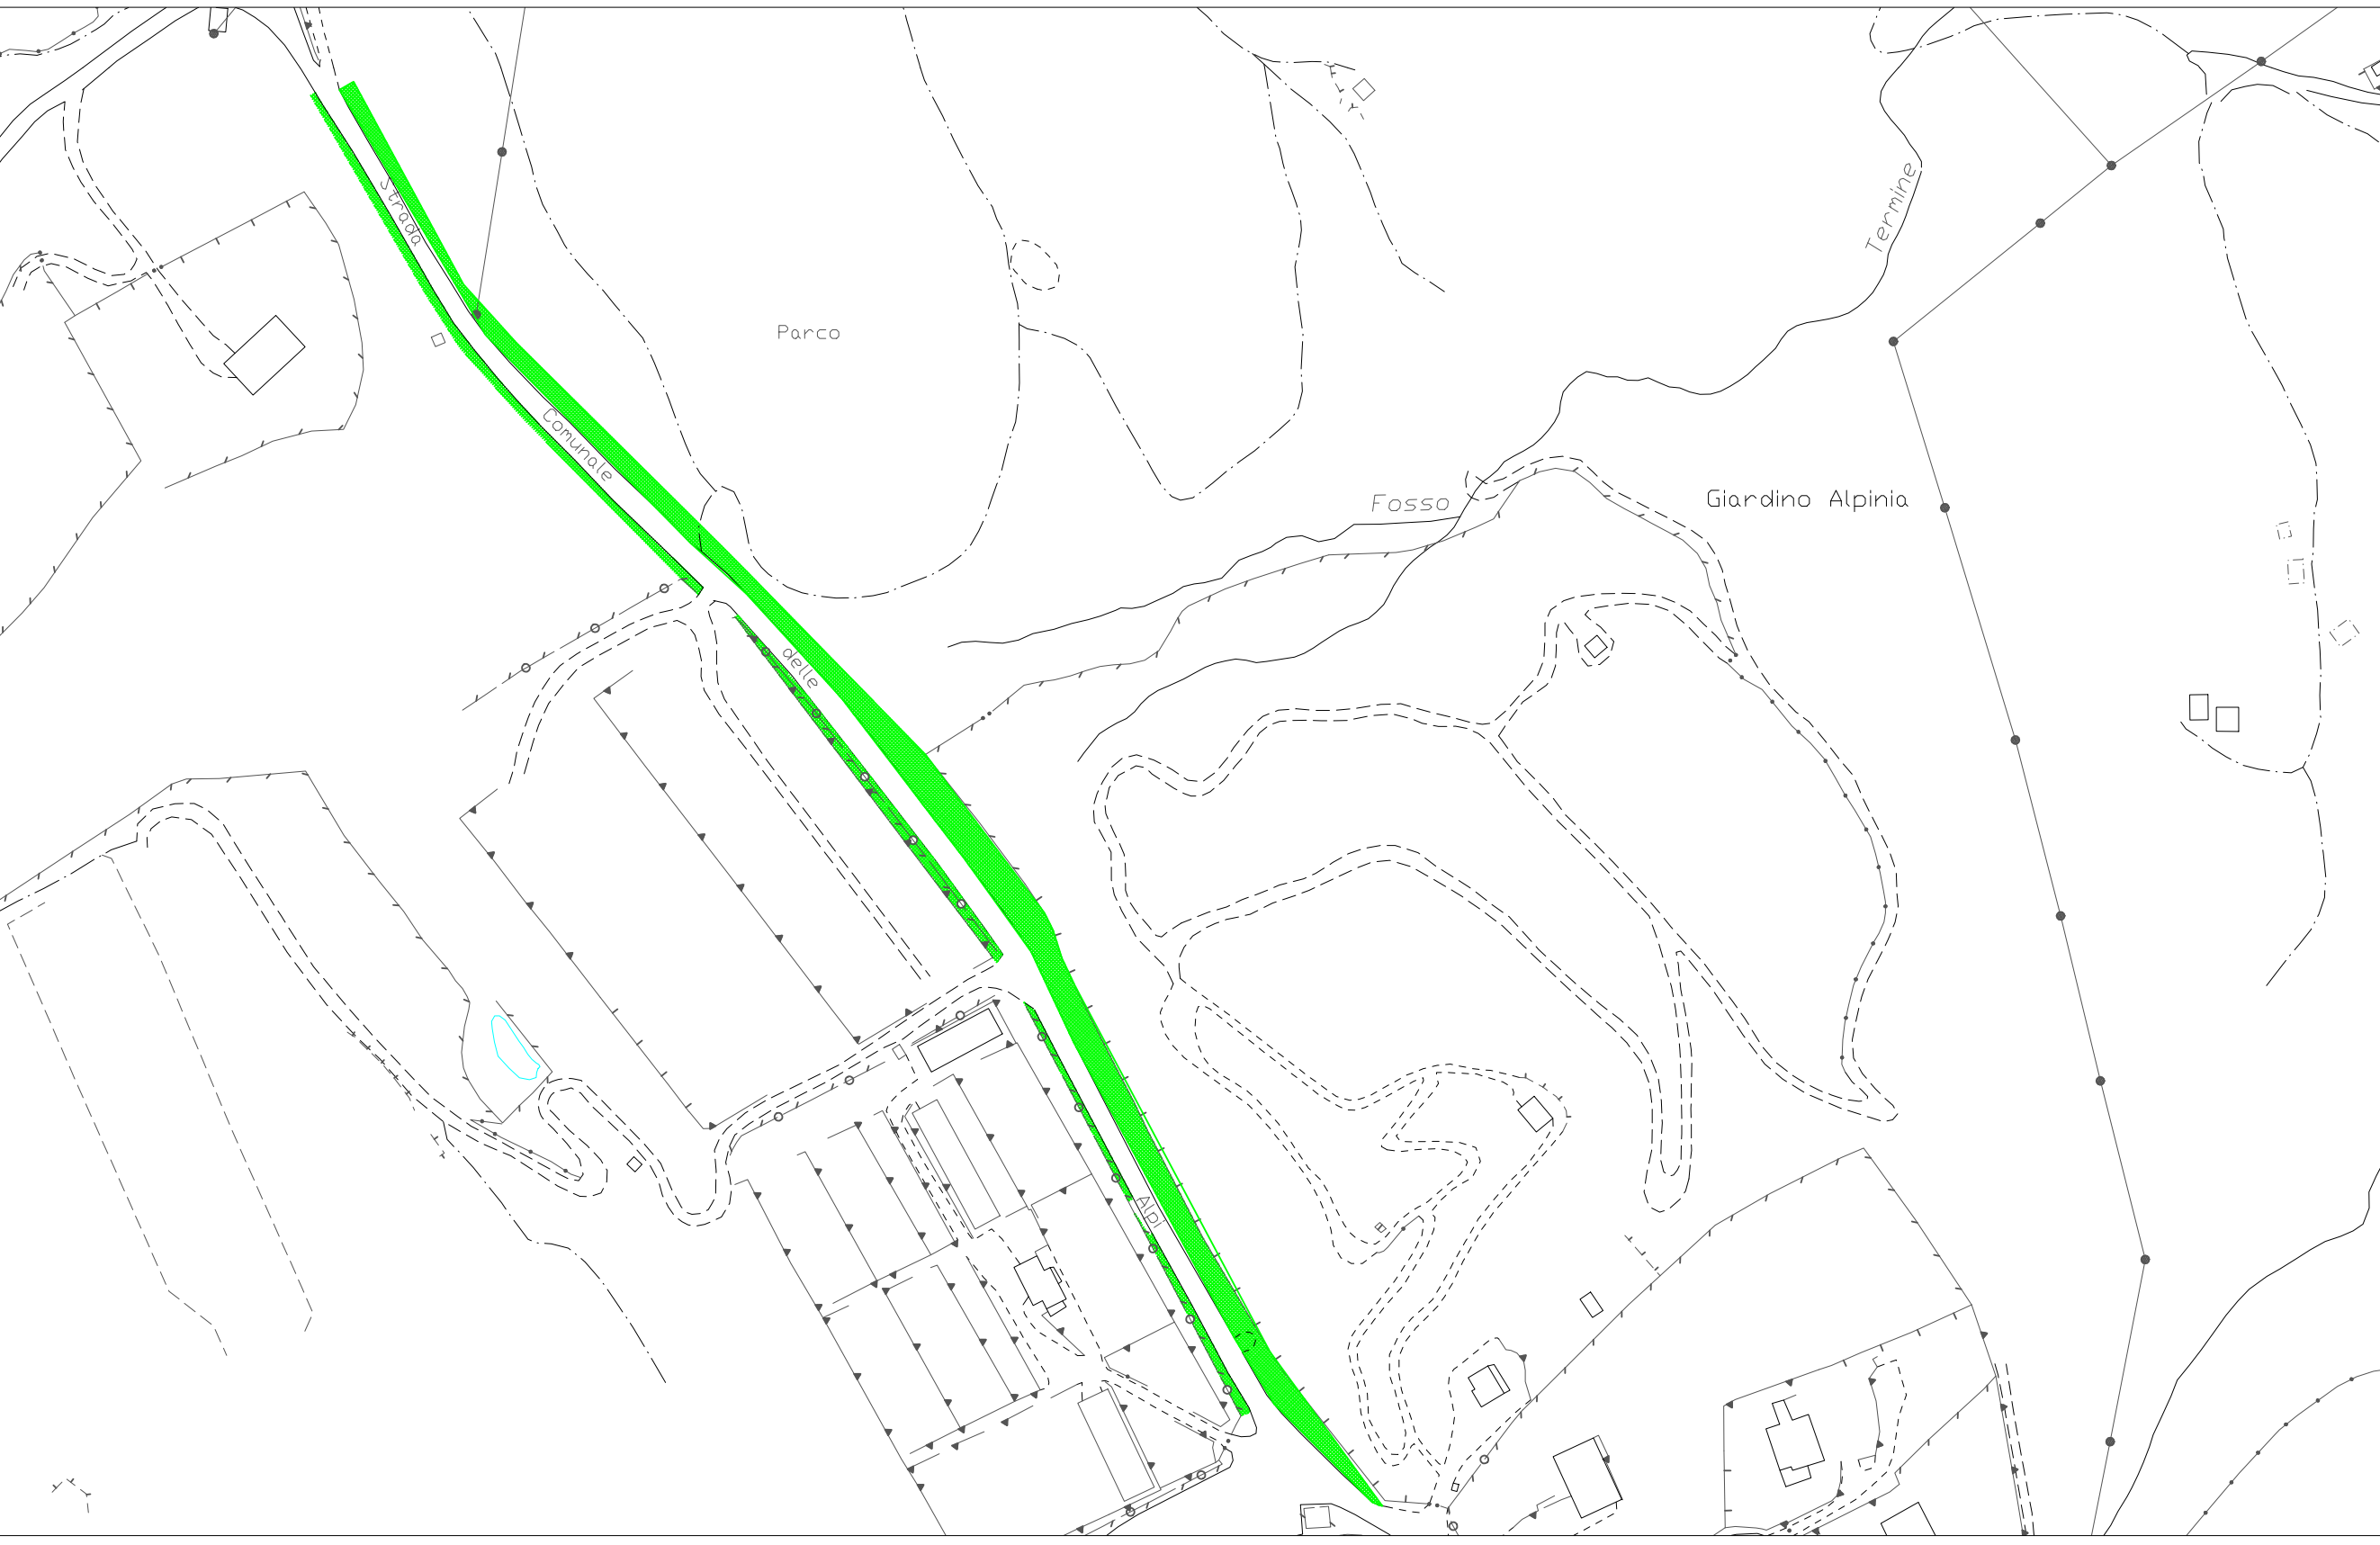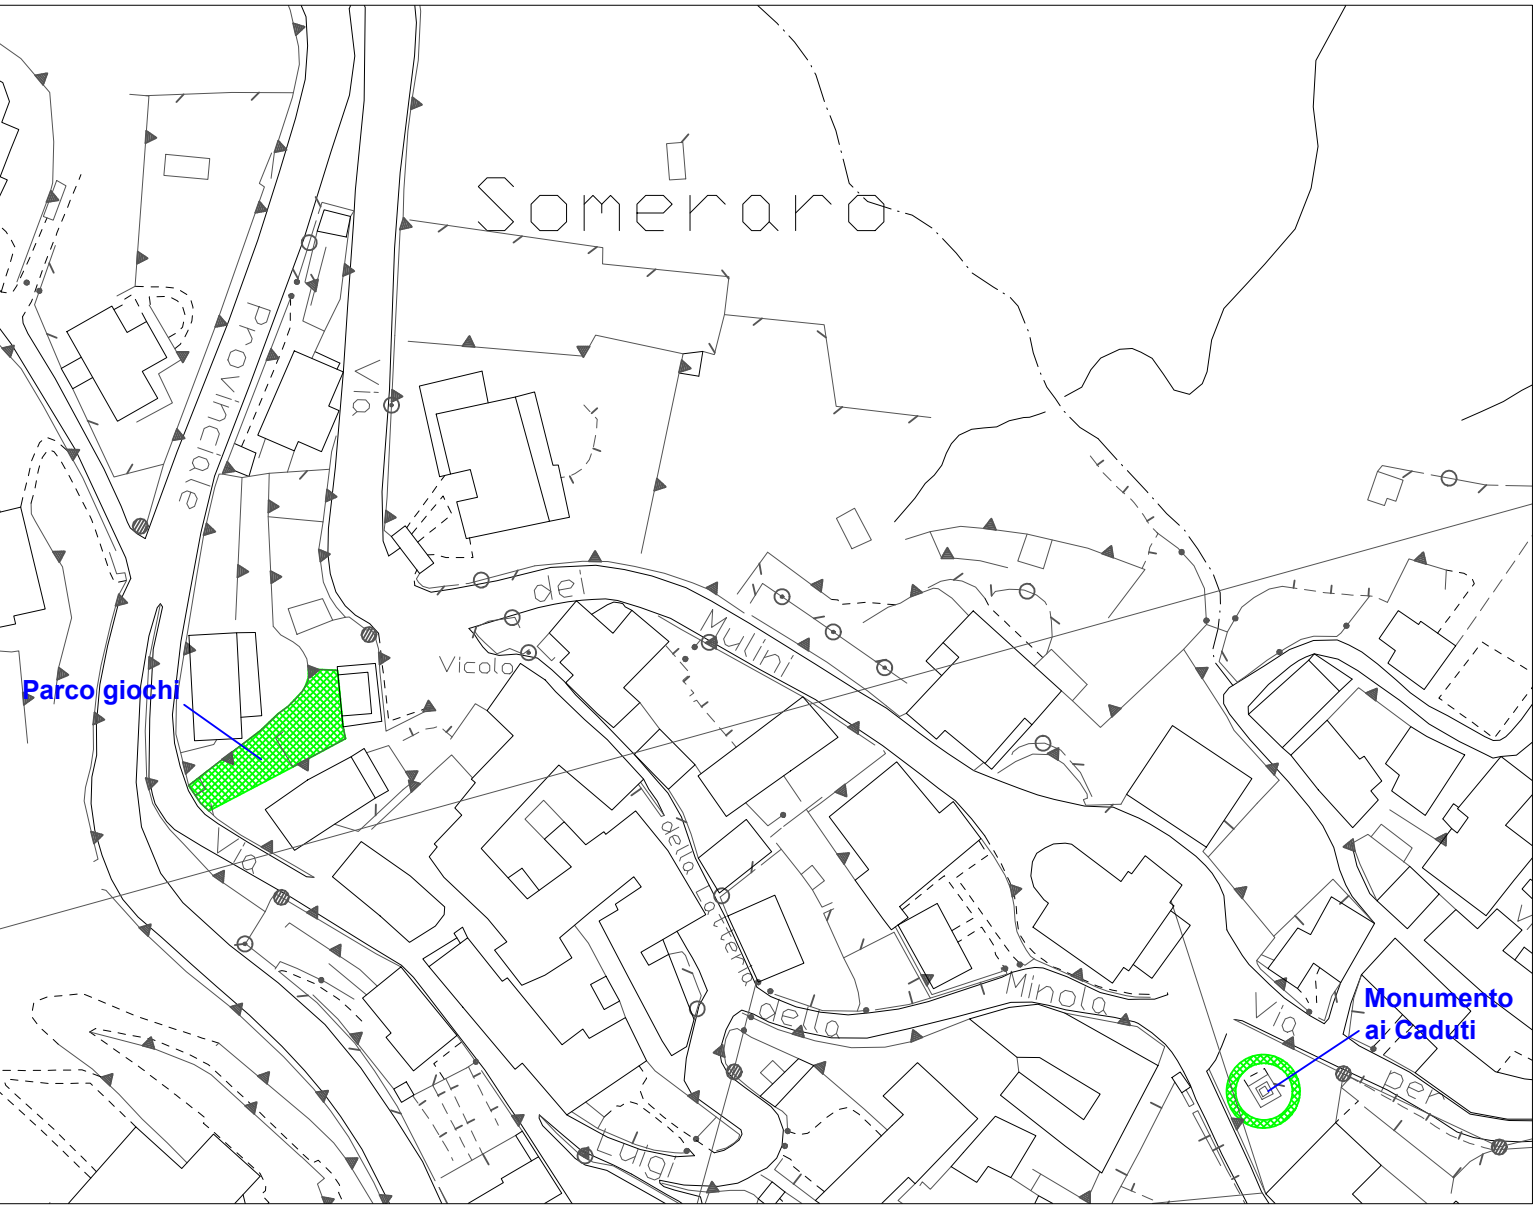

CAMPINO

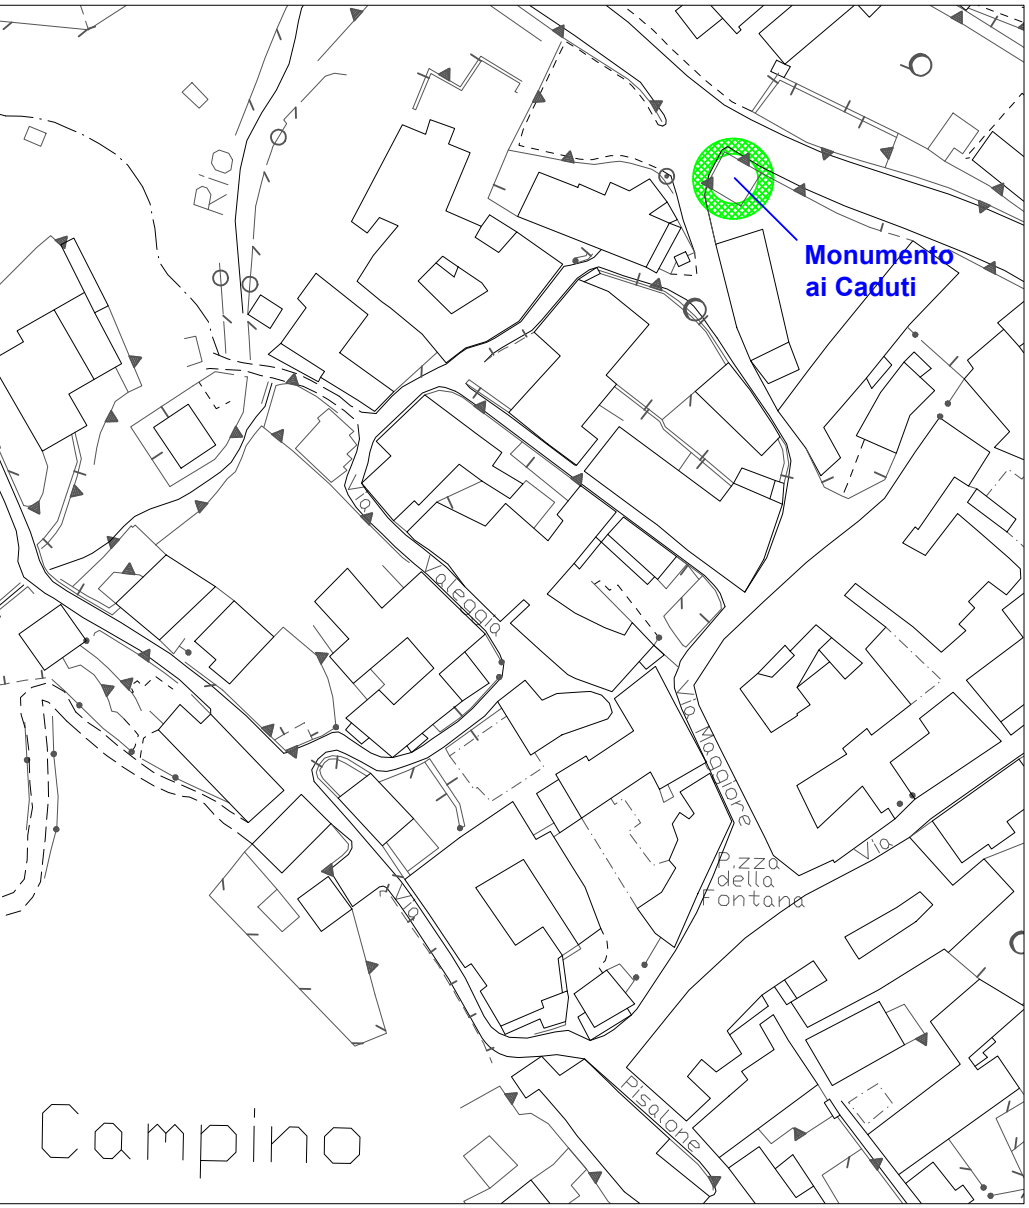

ALPINO

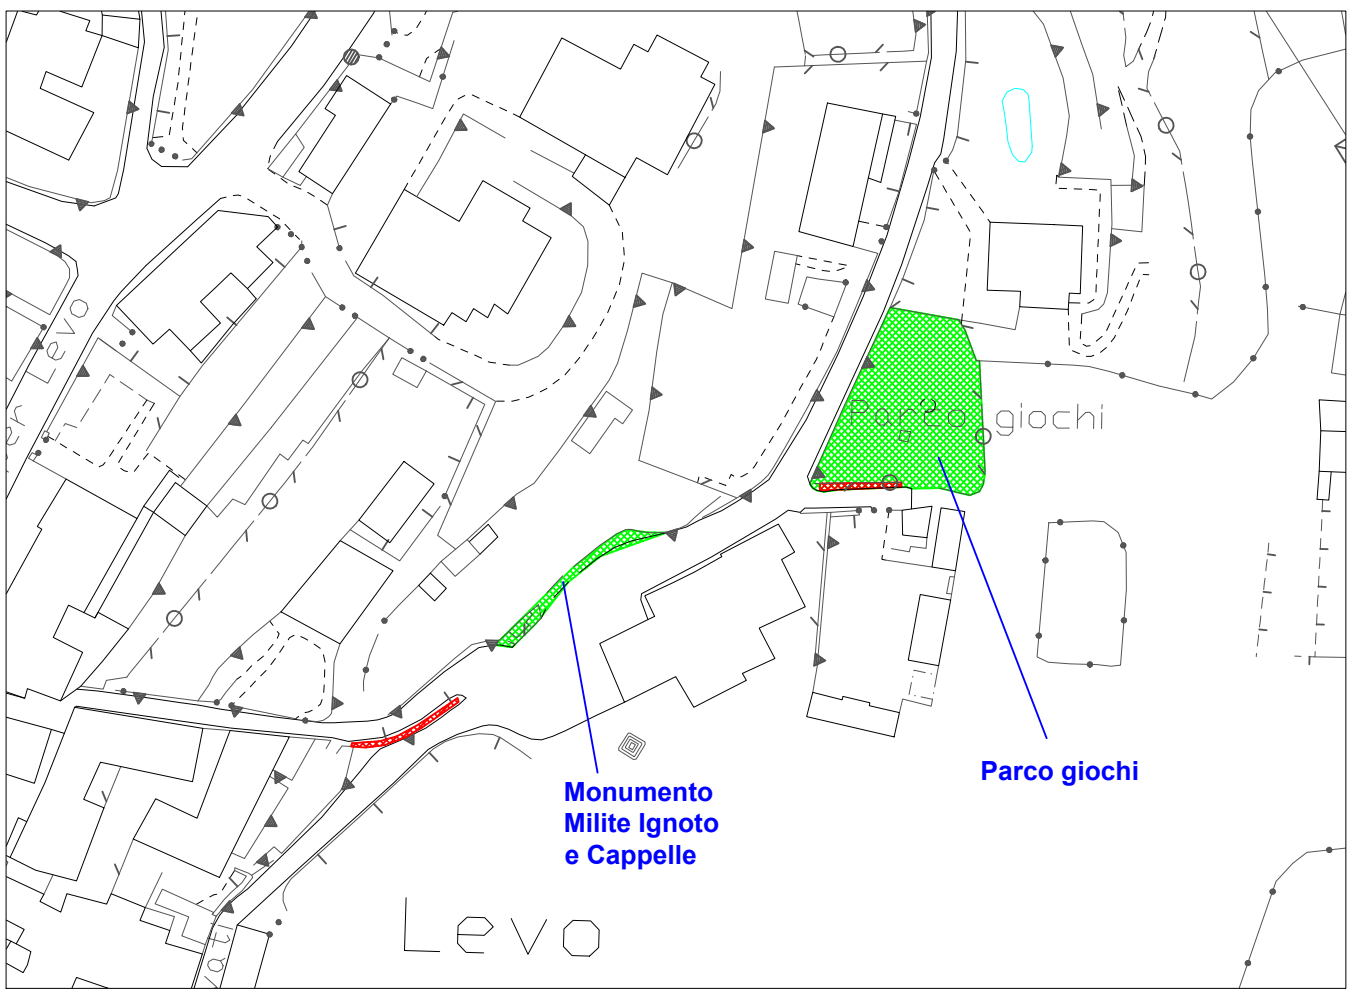

BINDA - VEDASCO



CITTA' DI STRESA
Provincia del Verbano Cusio Ossola
Area Lavori Pubblici



SERVIZIO DI MANUTENZIONE
VERDE PUBBLICO
CAPITOLATO SPECIALE D'APPALTO
Stato di fatto al mese di Gennaio 2025

TAVOLA 2 - FRAZIONI

SCALA 1:1.000



LEVO

