


TELECAMERE E APPARATI

Telecamera di contesto



Switch 8P di collegamento e alimentazione telecamere

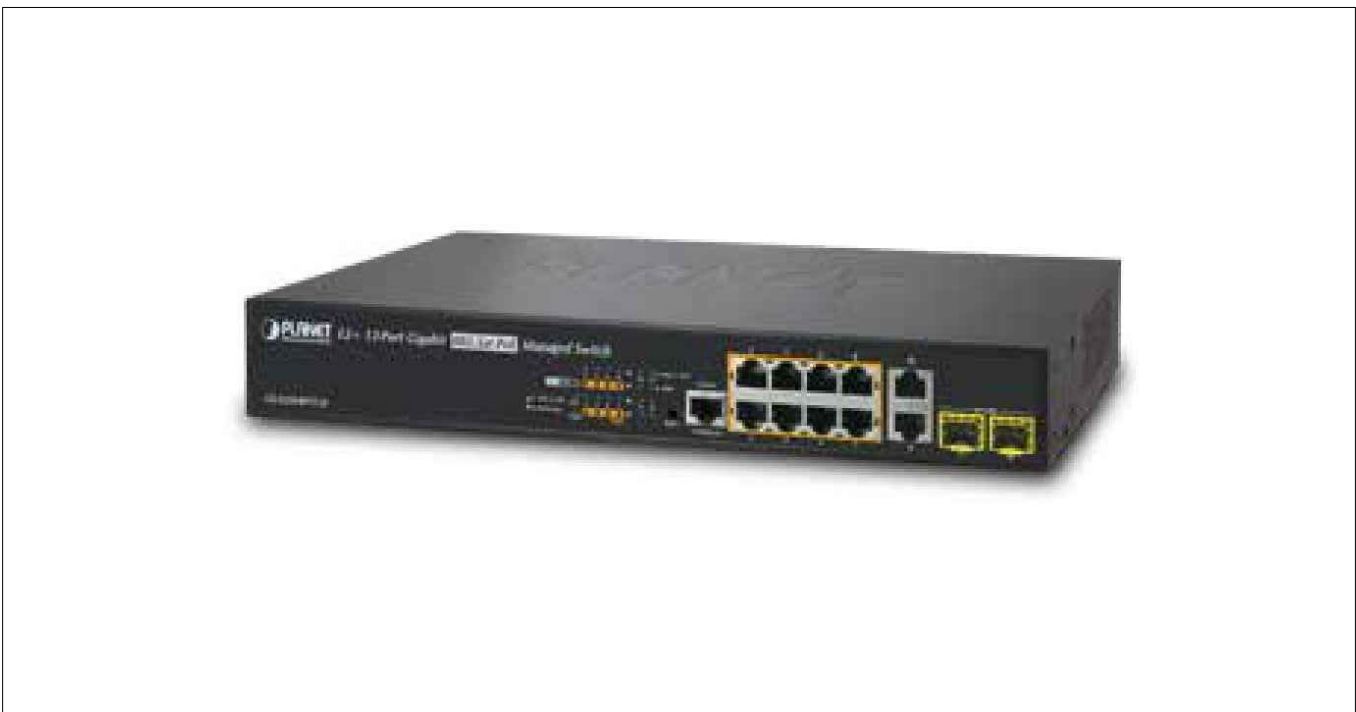


Box ottico di intestazione fibre







Ripetitore di segnale per cavo UTP



Antenna radiofrequenza

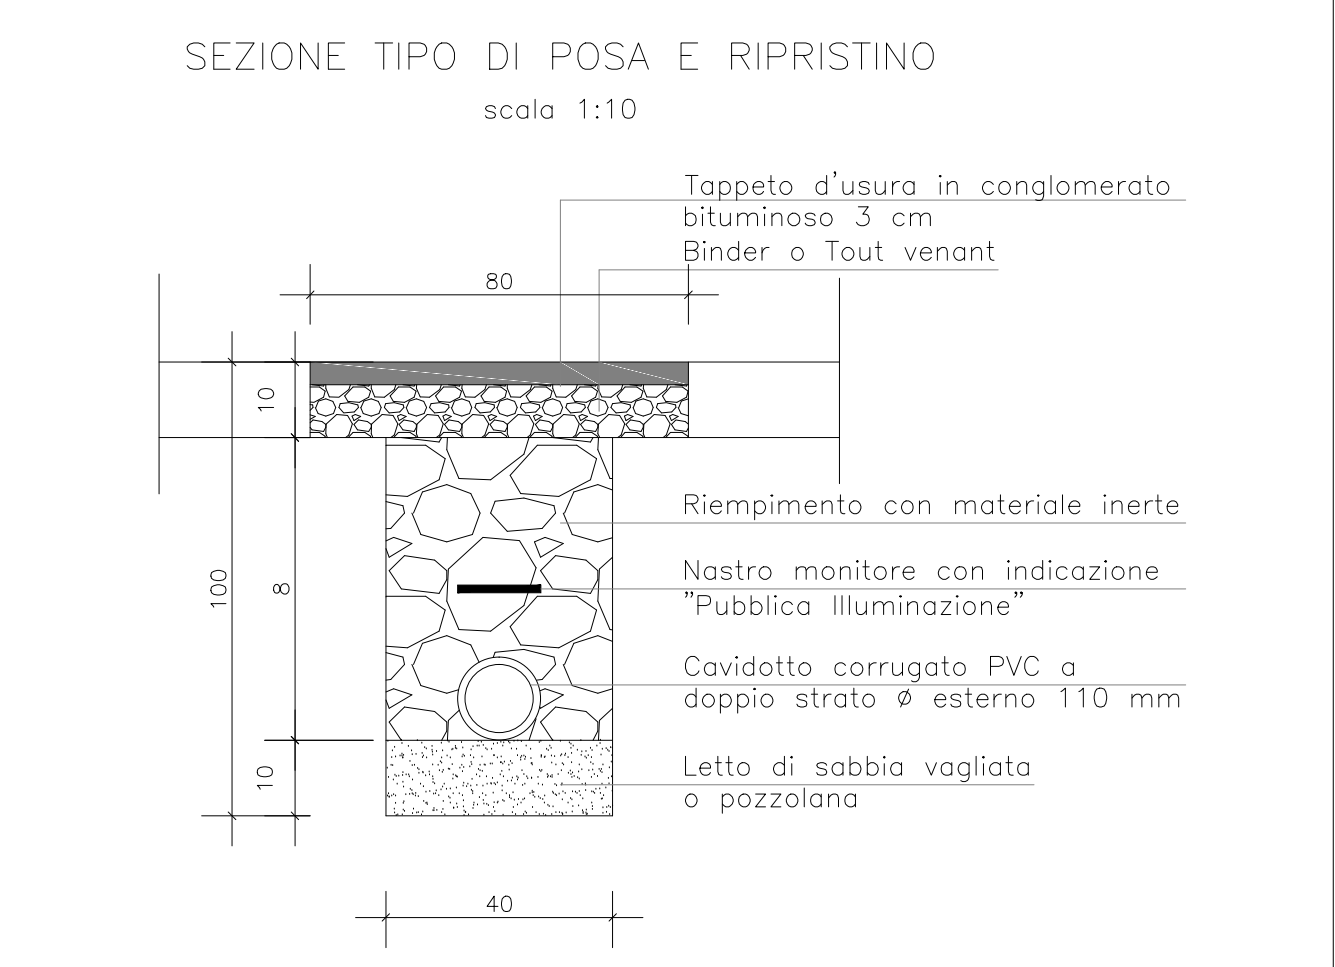

Particolare tipo pozzetto per cavidotto

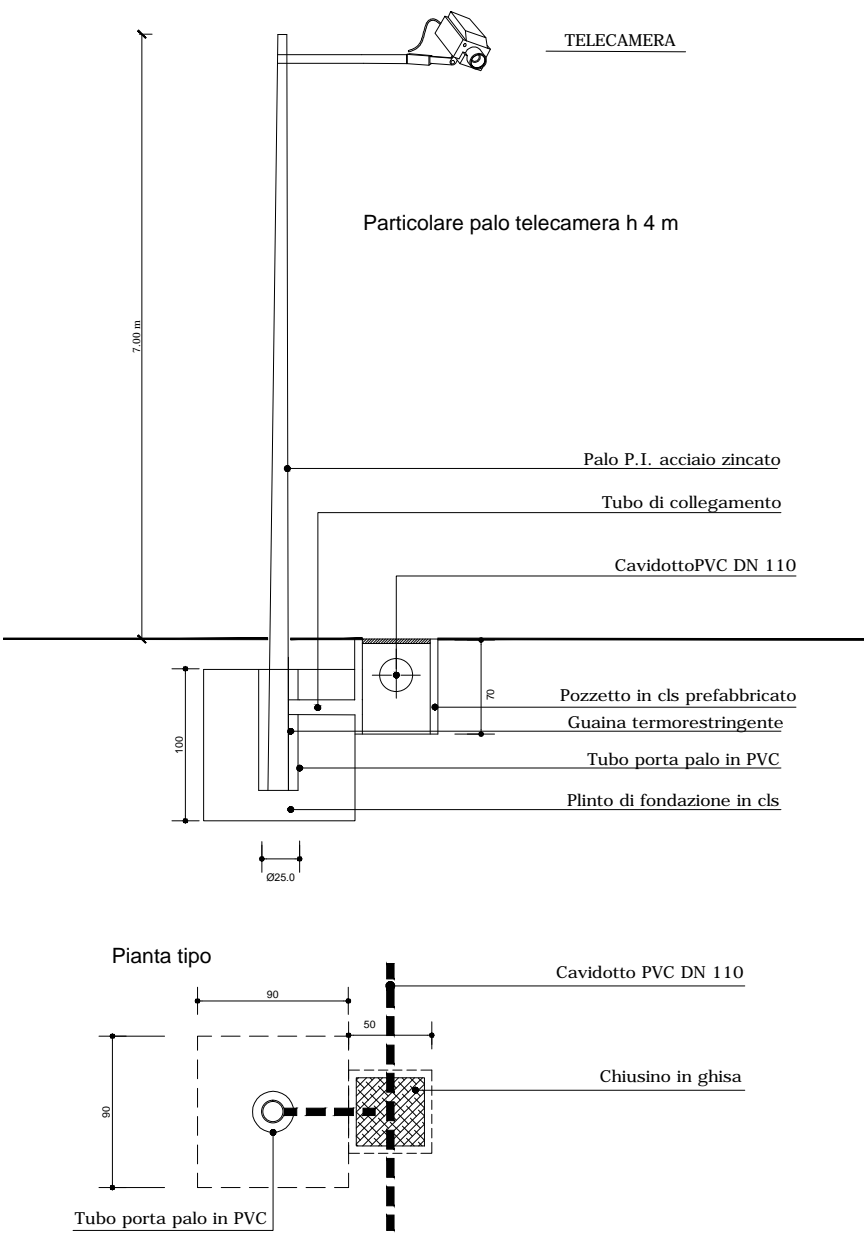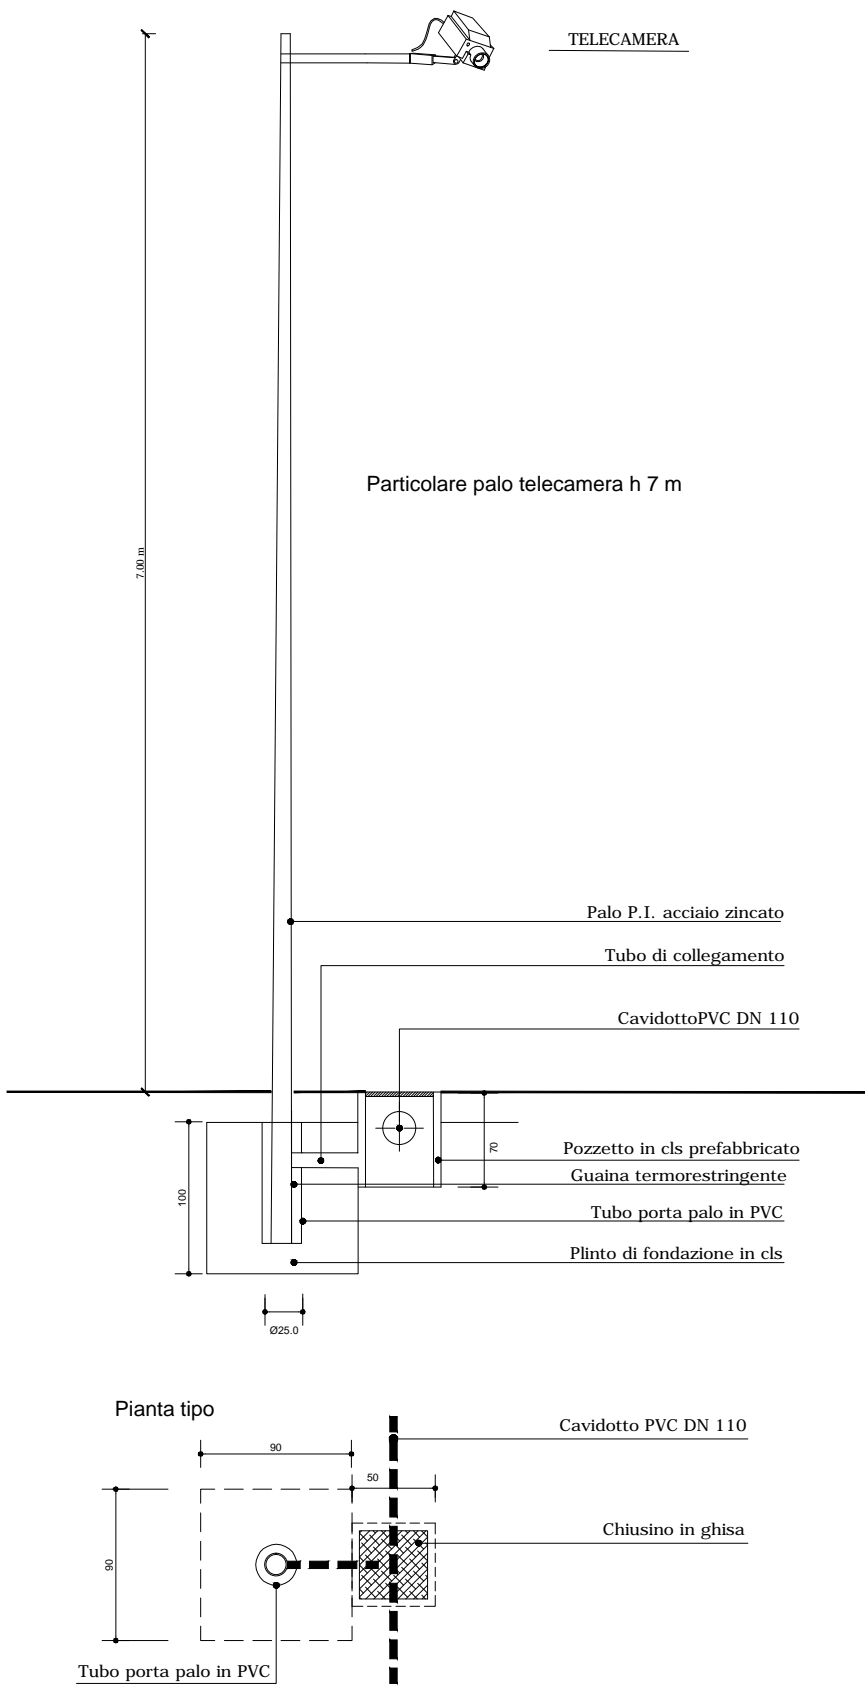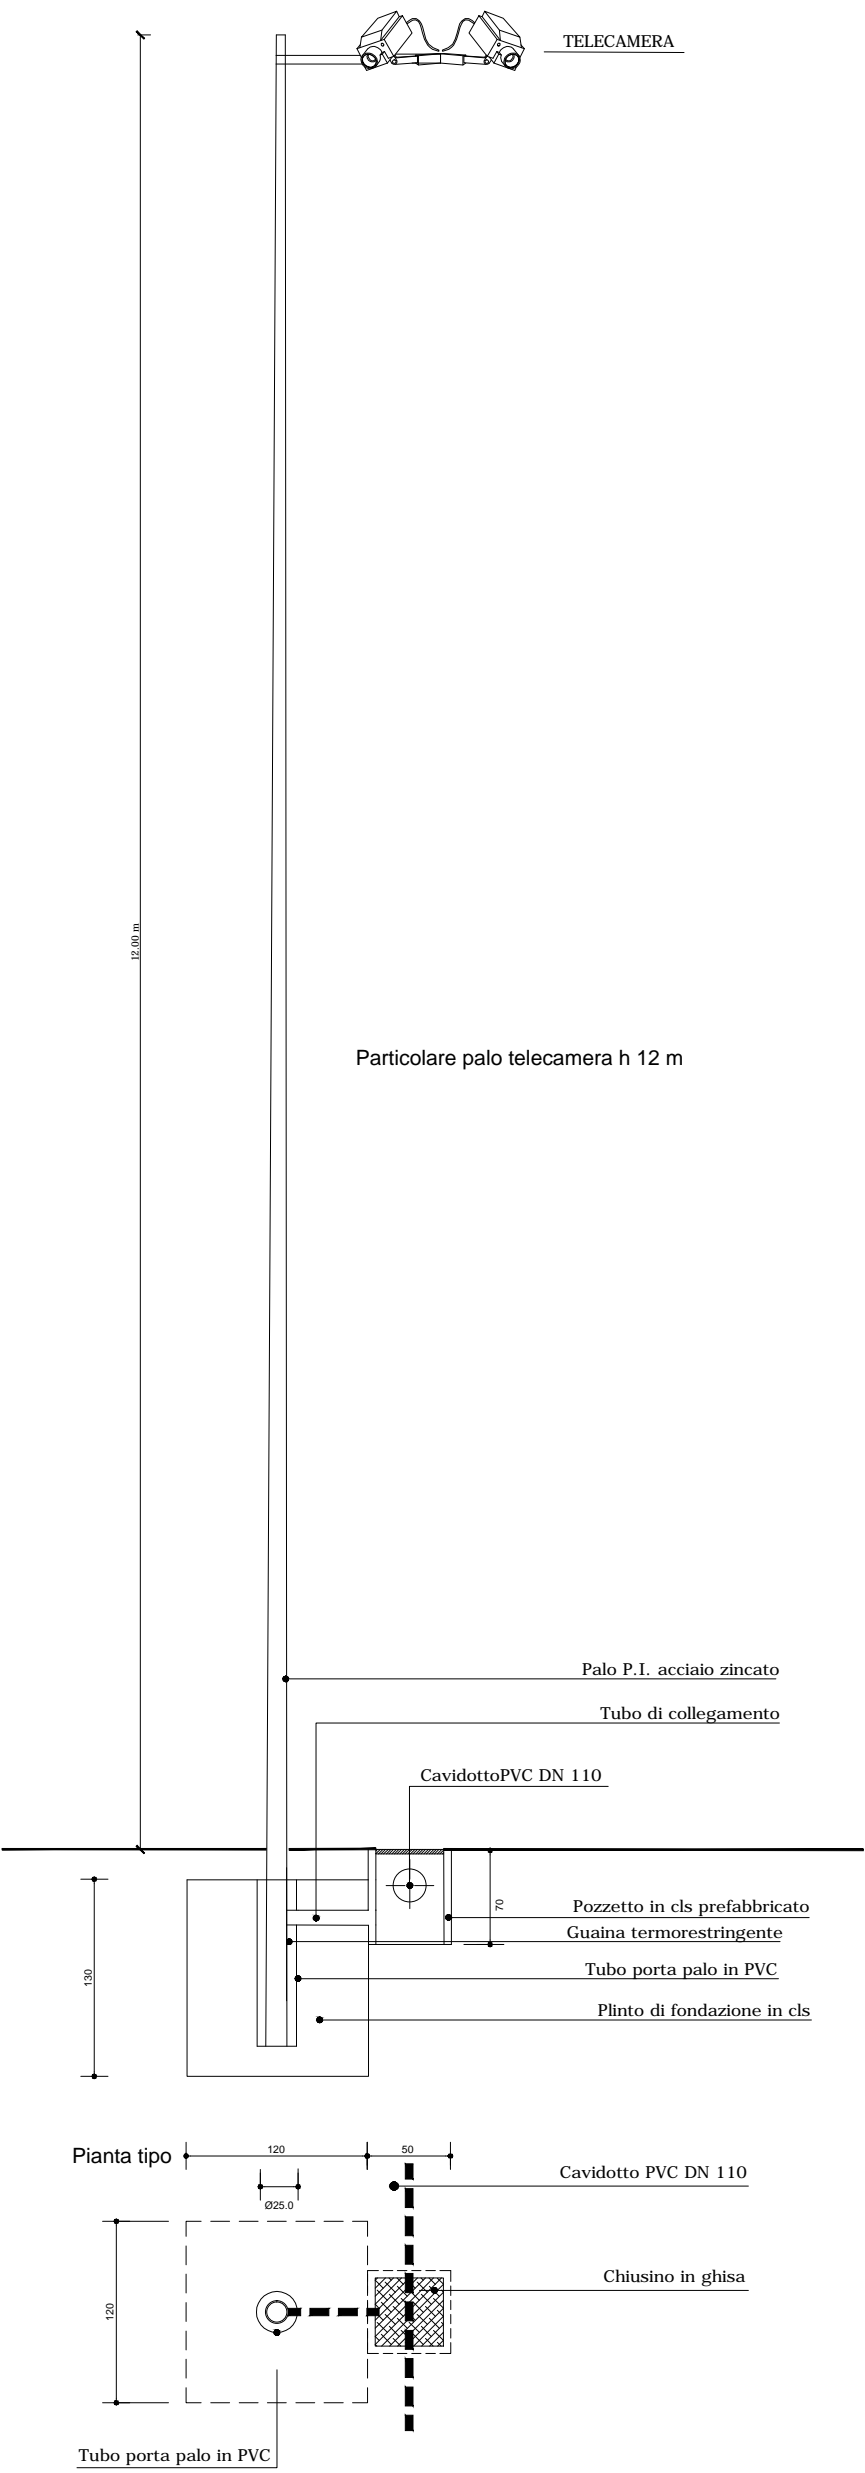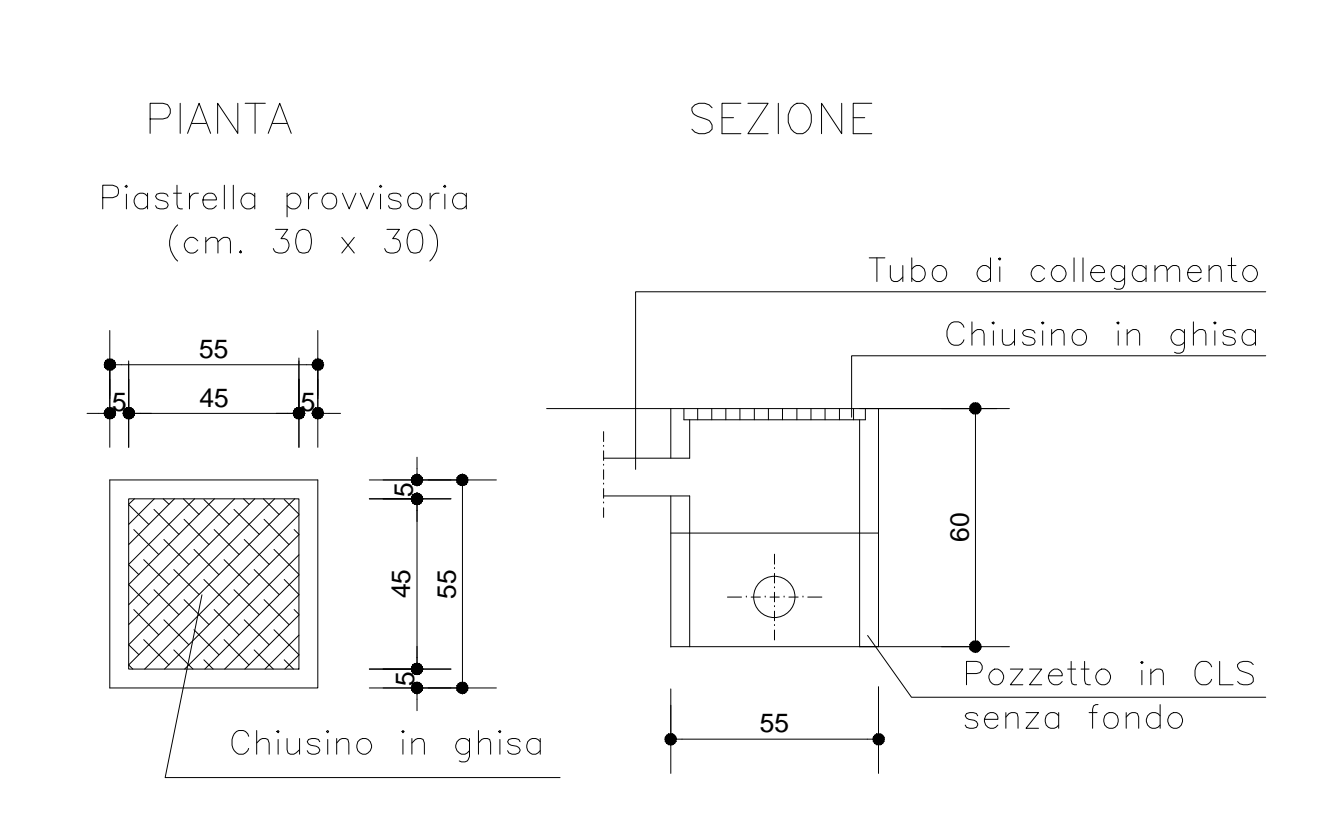

COMMITTENTE

**Comune di Stresa**  
**Provincia del V.C.O.**  
**Piazza Matteotti 6 - Stresa**

**SETI**

SERVIZI TECNICI PER L'INGEGNERIA S.r.l.  
SEDE OPERATIVA  
Corte del Calderai, 1 28100 NOVARA  
TELEFONO 0321.613257  
FAX 0321.613257  
E-MAIL info@setisrl.eu

LAVORO

**INTERVENTI DI AMMODERNAMENTO  
ED INTEGRAZIONE DELL'IMPIANTO  
DI VIDEOSORVEGLIANZA  
II LOTTO**

STUDIO TECNICO K  
via Balbi 1 - 28100 NOVARA  
TELEFONO 0321.613257  
FAX 0321.613257  
E-MAIL studiotechnico@libero.it

**PROGETTO DEFINITIVO - ESECUTIVO**

PROGETTISTI

OGGETTO

**Particolari costruttivi**

Dott. ing.  
Ferdinando ZOLESI

Dott. ing.  
Luigi Pagliai - Studio tecnico K

MODIFICA	DESCRIZIONE			DATA	
DATA	GRAFICA			SCALA	
4 Aprile 2022				VARIE	
INCARICO	CODICE	ANNO	TIPOLOGIA	ELABORATO	REVISIONE
ZF	0495	21	ES	013	D0

TAVOLA

**013**