

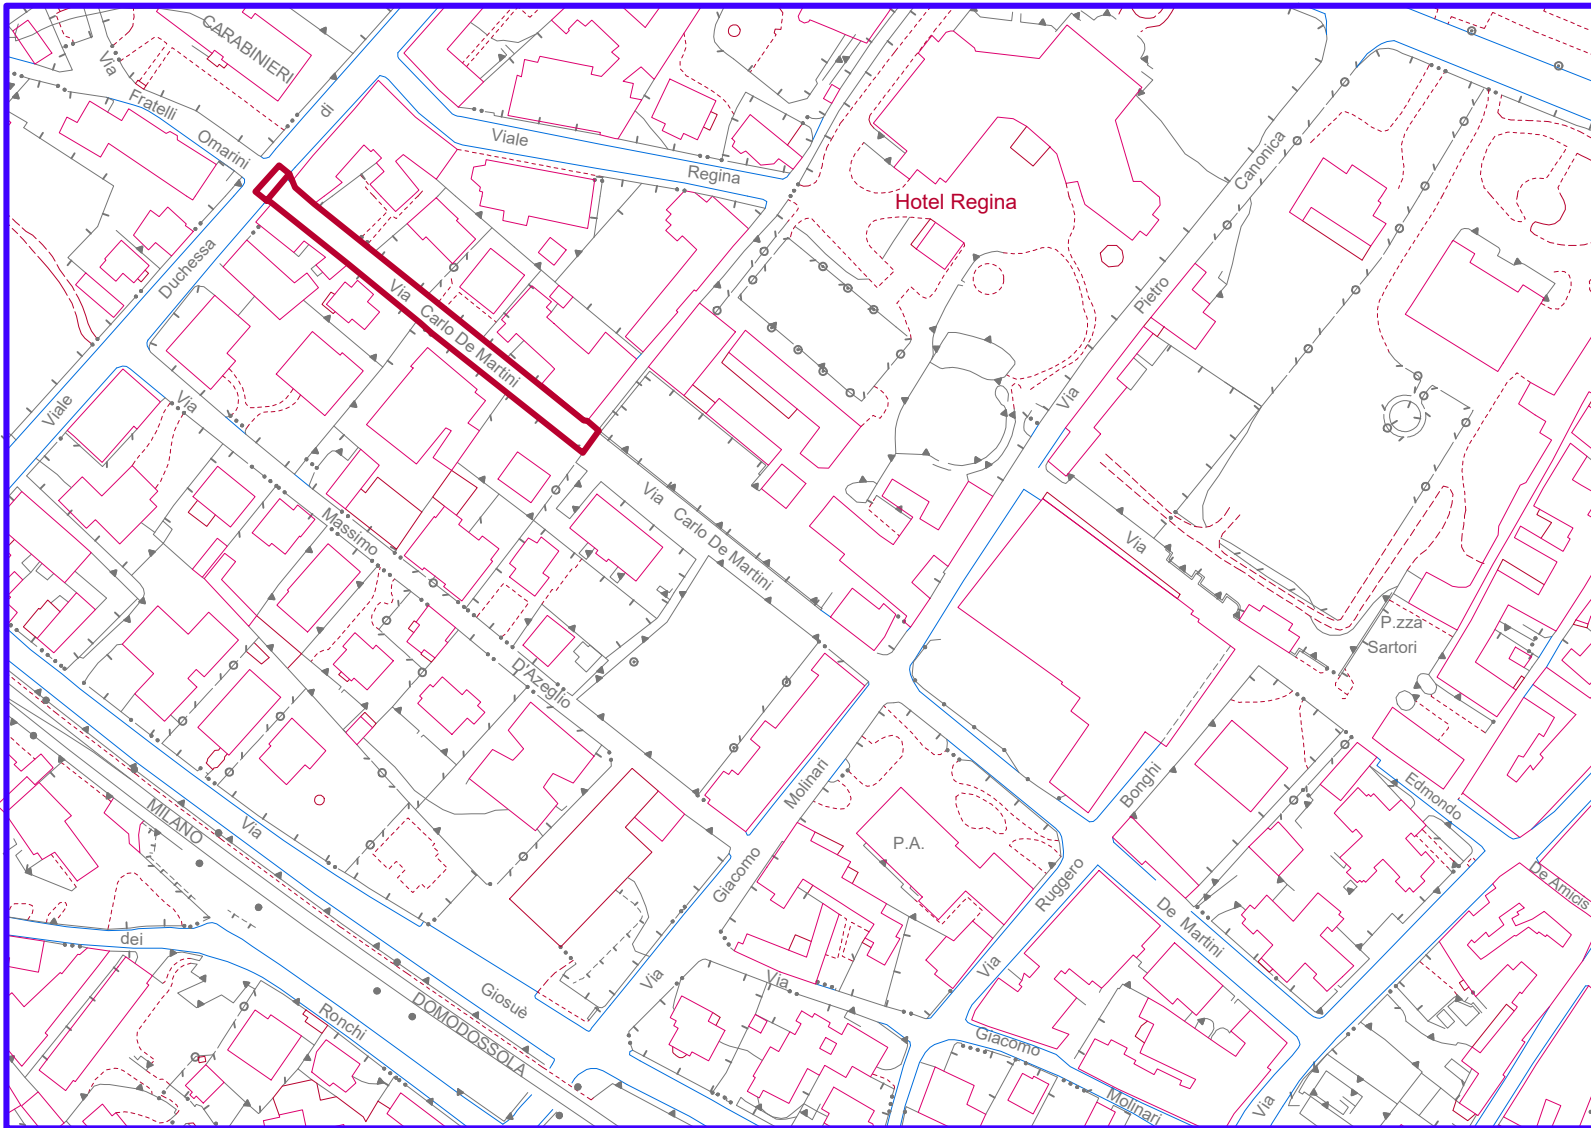


STRESA - VIA C. DE MARTINI  
SUP. = 798,94 mq

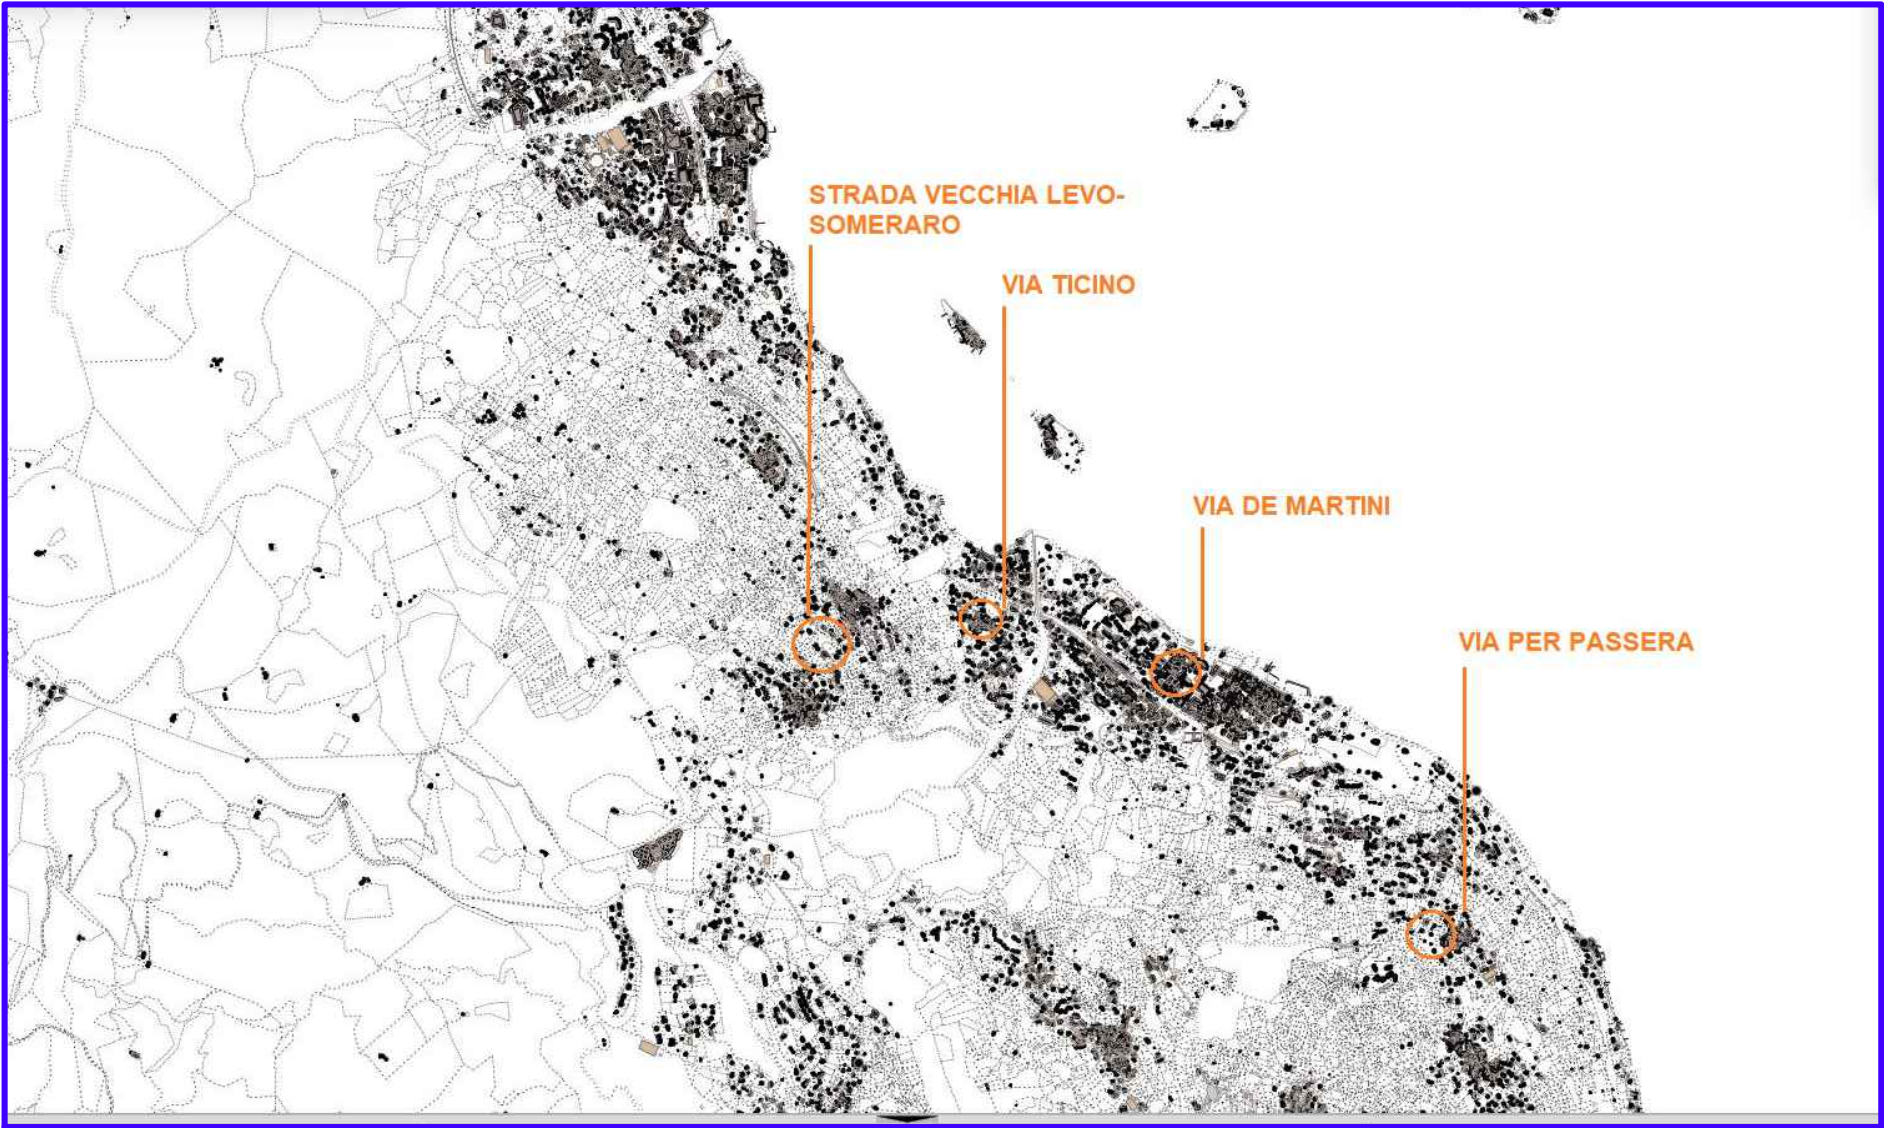


FRAZIONE BINDA - VIA PER PASSERA  
SUP. = 1.939,24 mq

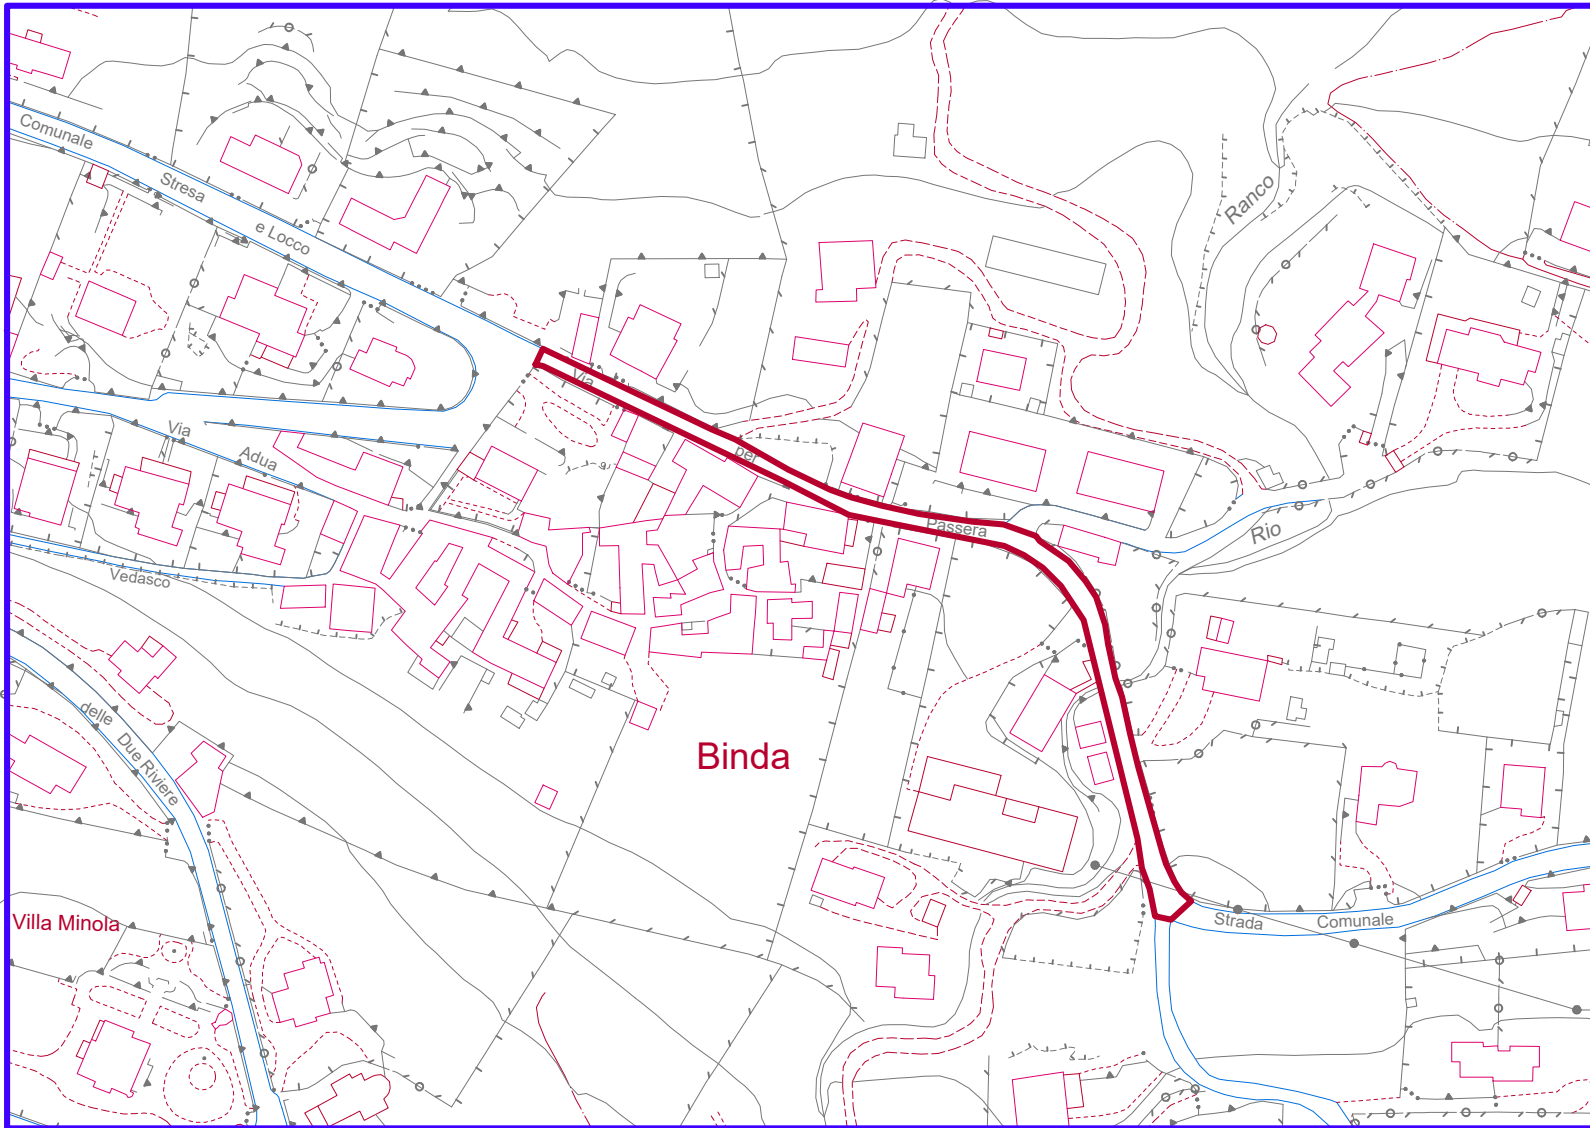


NORD

FRAZIONE SOMERARO - STRADA VECCHIA LEVO-SOMERARO  
(PITOGGIO); SUP. = 1.216,76 mq

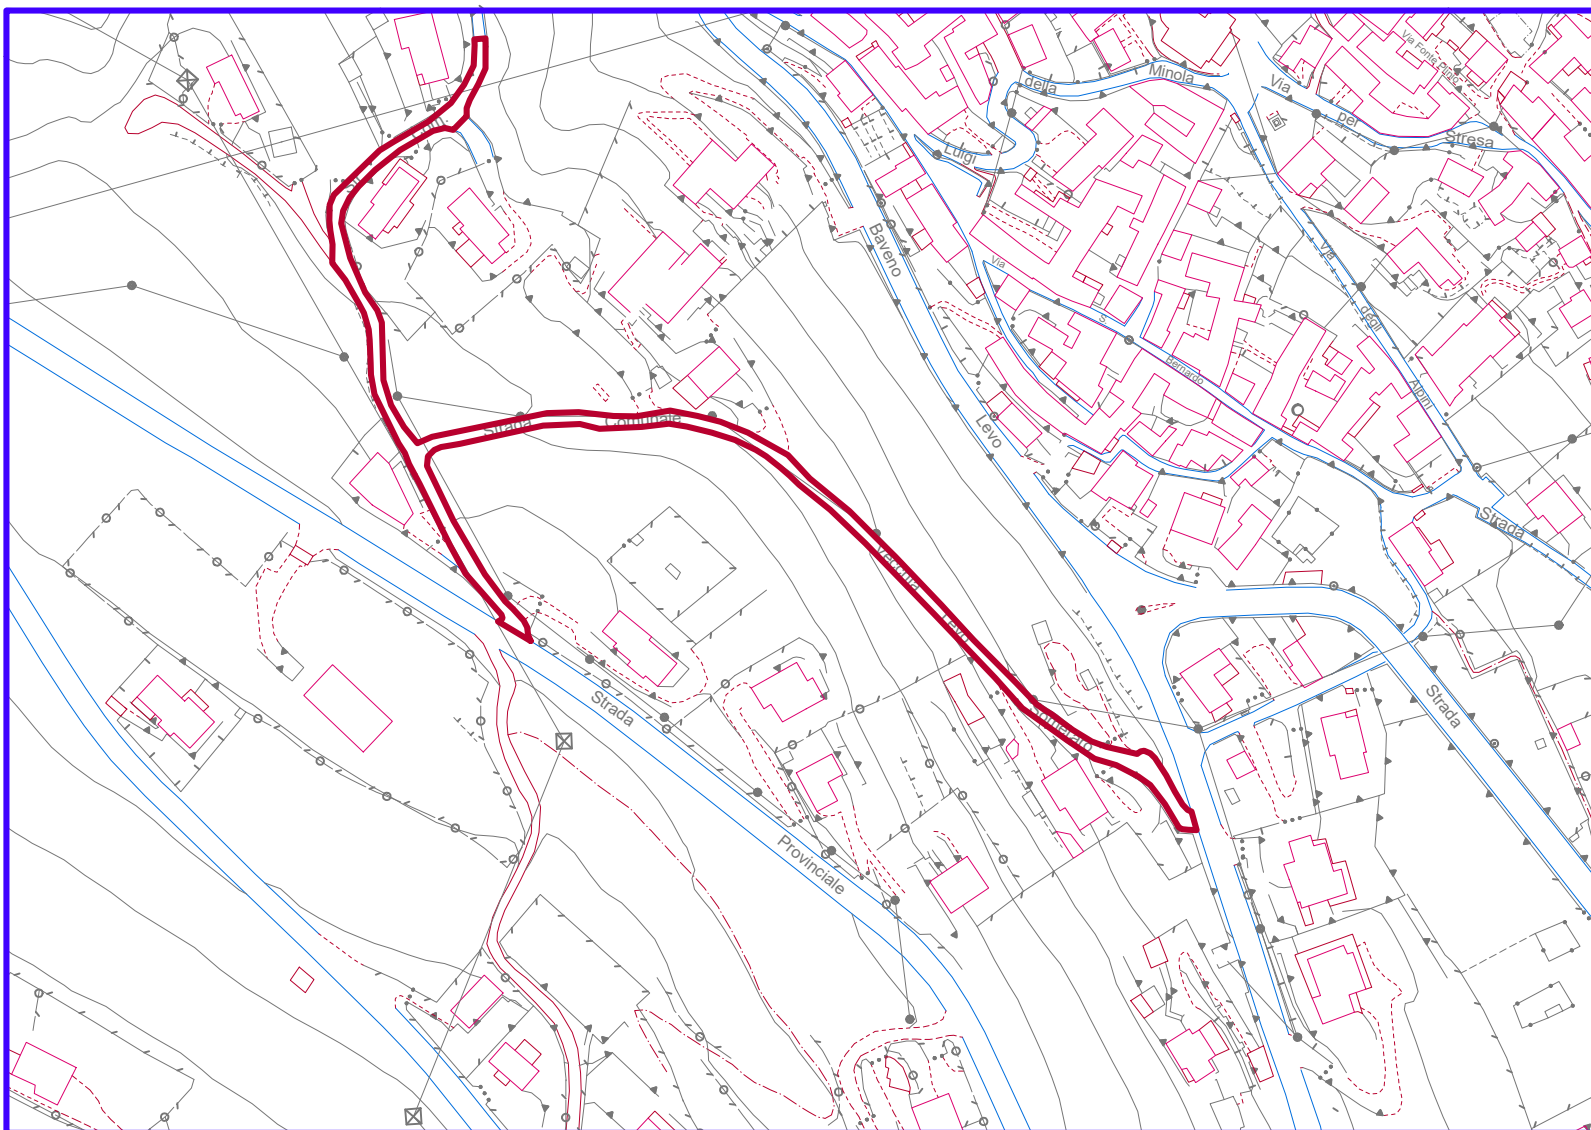

FRAZIONE CARCIANO - VIA TICINO  
SUP. = 273,50 mq

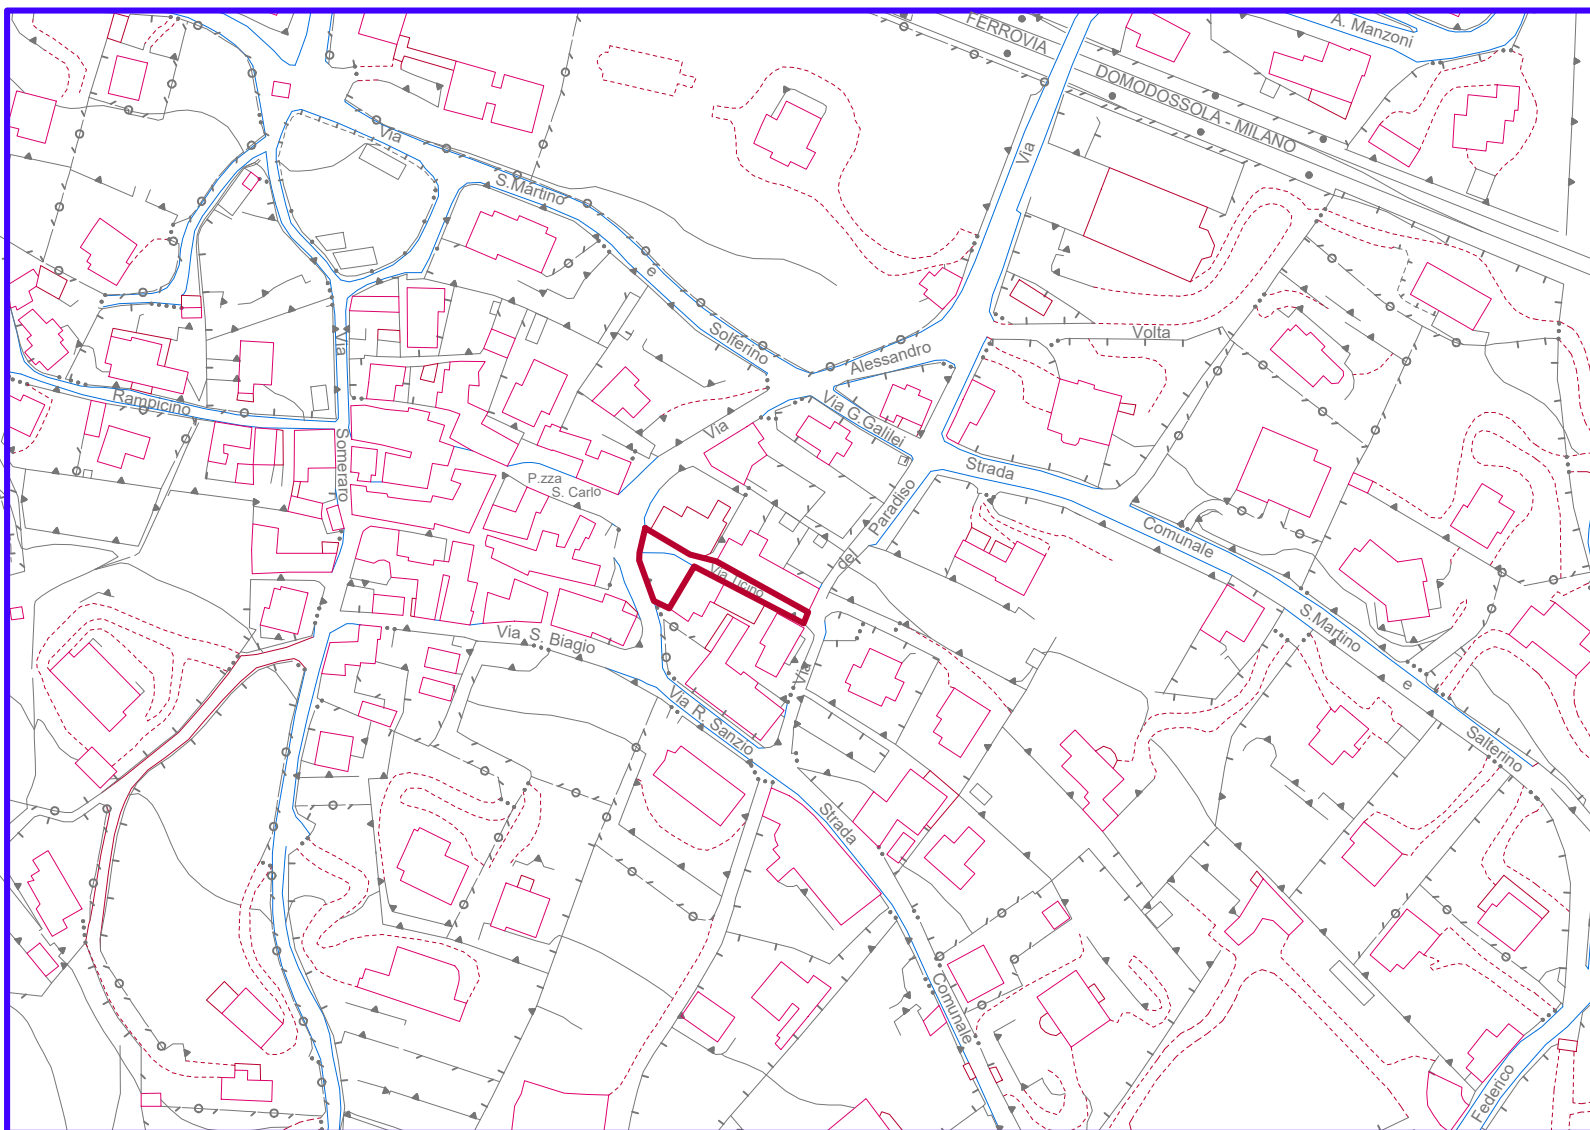

scala: 1/2000



COMUNE DI STRESA  
PROVINCIA DEL VERBANO CUSIO OSSOLA

INTERVENTI DI MESSA IN SICUREZZA E MANUTENZIONE STRADE  
COMUNALI: RIFACIMENTO MANTO D'USURA IN CONGLOMERATO  
BITUMINOSO E RELATIVE OPERE ACCESSORIE

PROGETTO ESECUTIVO

UFFICIO TECNICO COMUNALE

DATA:  
MARZO 2023

AGGIORNAMENTI:

TAVOLA  
I


IL SINDACO PRO TEMPORE  
MARCELLA SEVERINO

IL RESPONSABILE DEL SERVIZIO  
OPERE E SERVIZI PUBBLICI  
Geom. MARINA RIZZATO

L'ISTRUTTORE TECNICO PROGETTISTA  
Arch. ANDREA SAUL ZANARELLA

TITOLO ELABORATO

PLANIMETRIA  
ELENCO STRADE, SVILUPPO SUPERFICI ed  
UBICAZIONE INTERVENTI

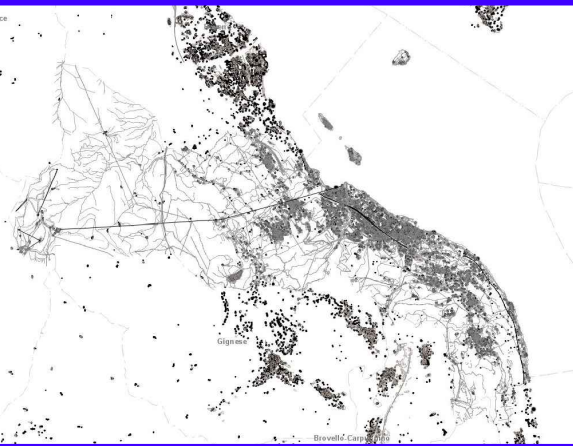

scala: 1/2000;