

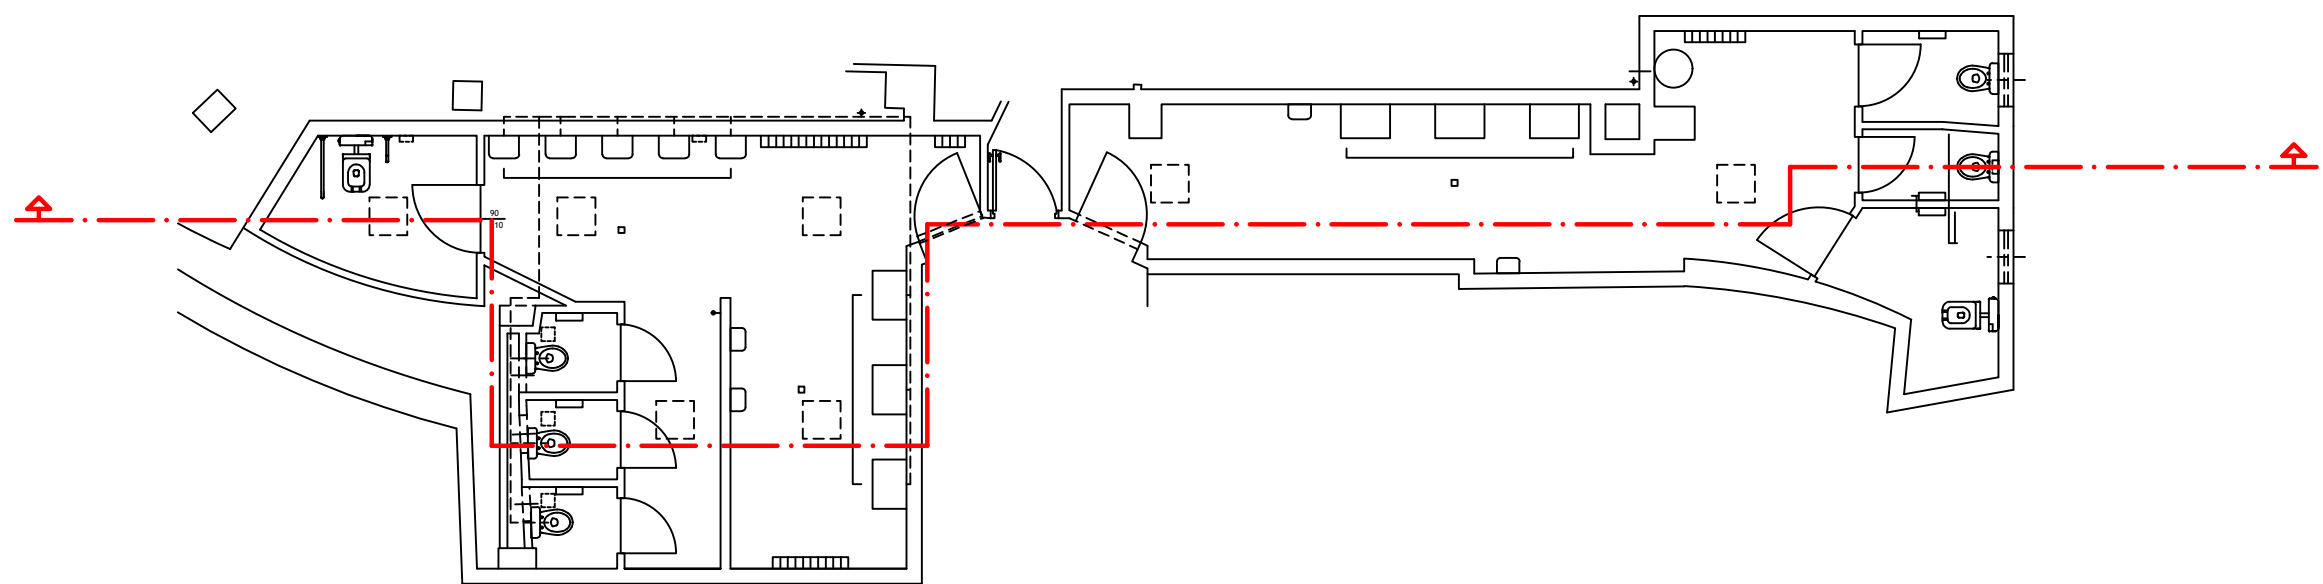



STATO DI FATTO

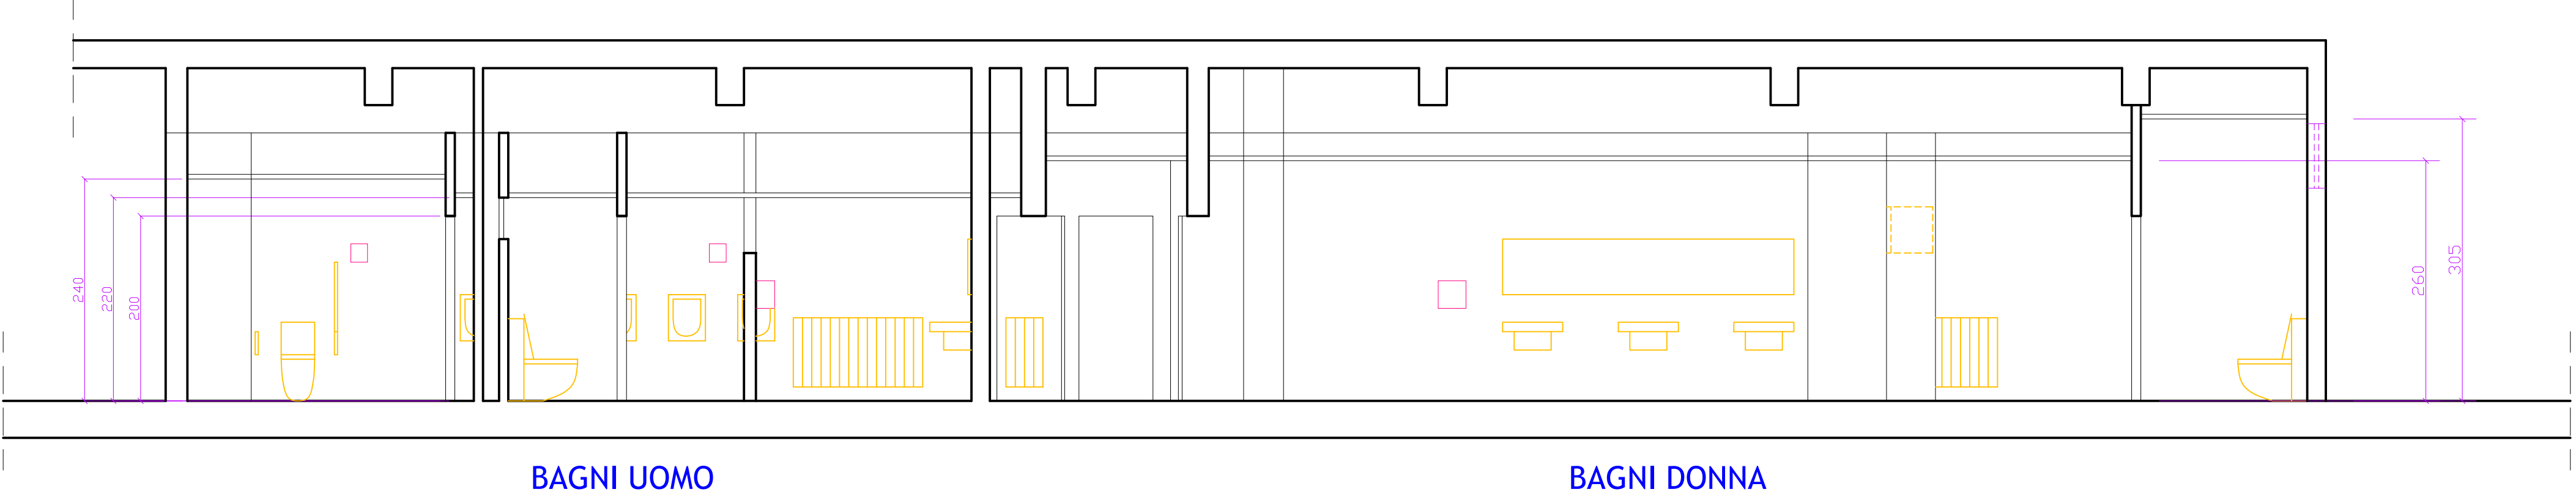



DEMOLIZIONI

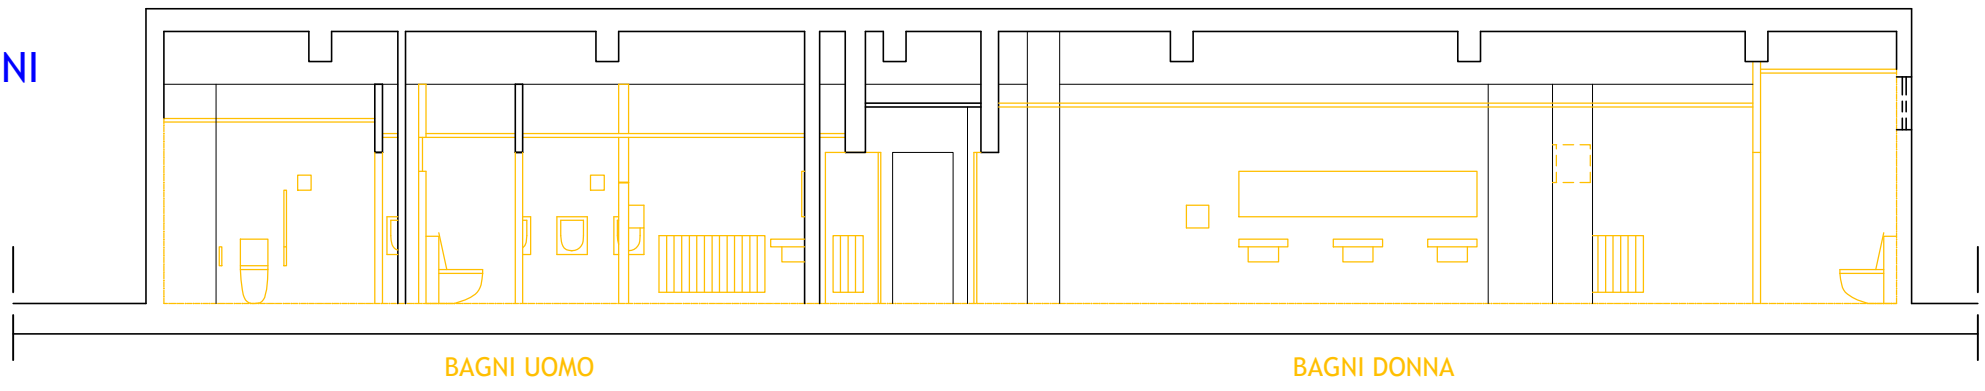

COSTRUZIONI

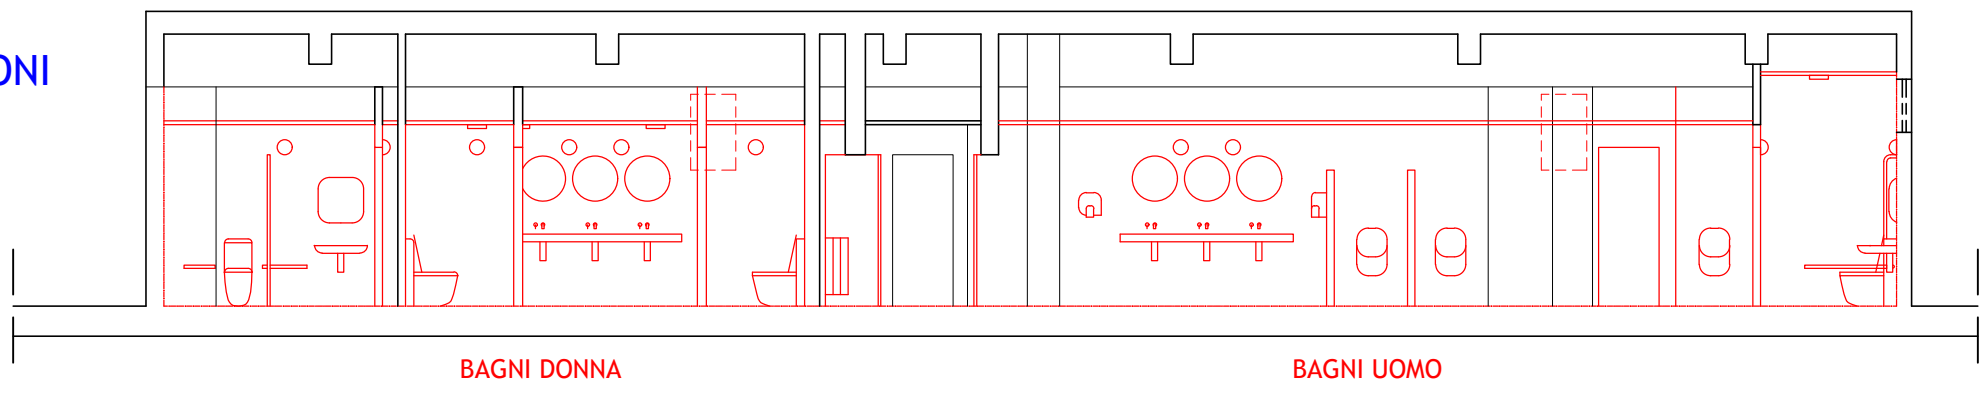

PROGETTO

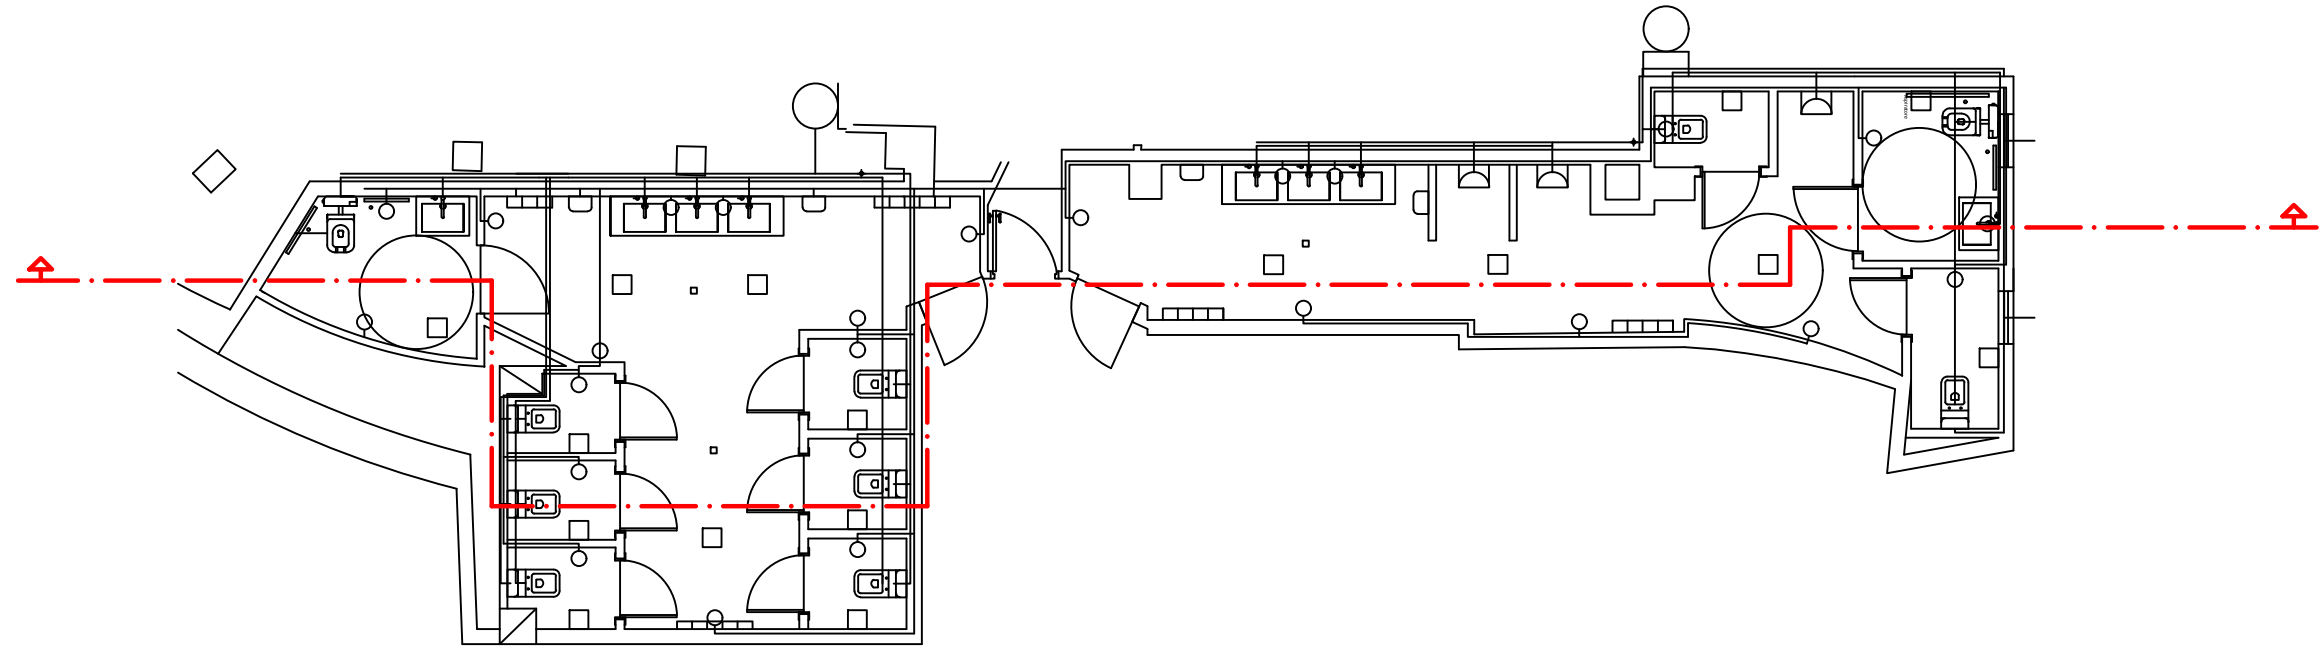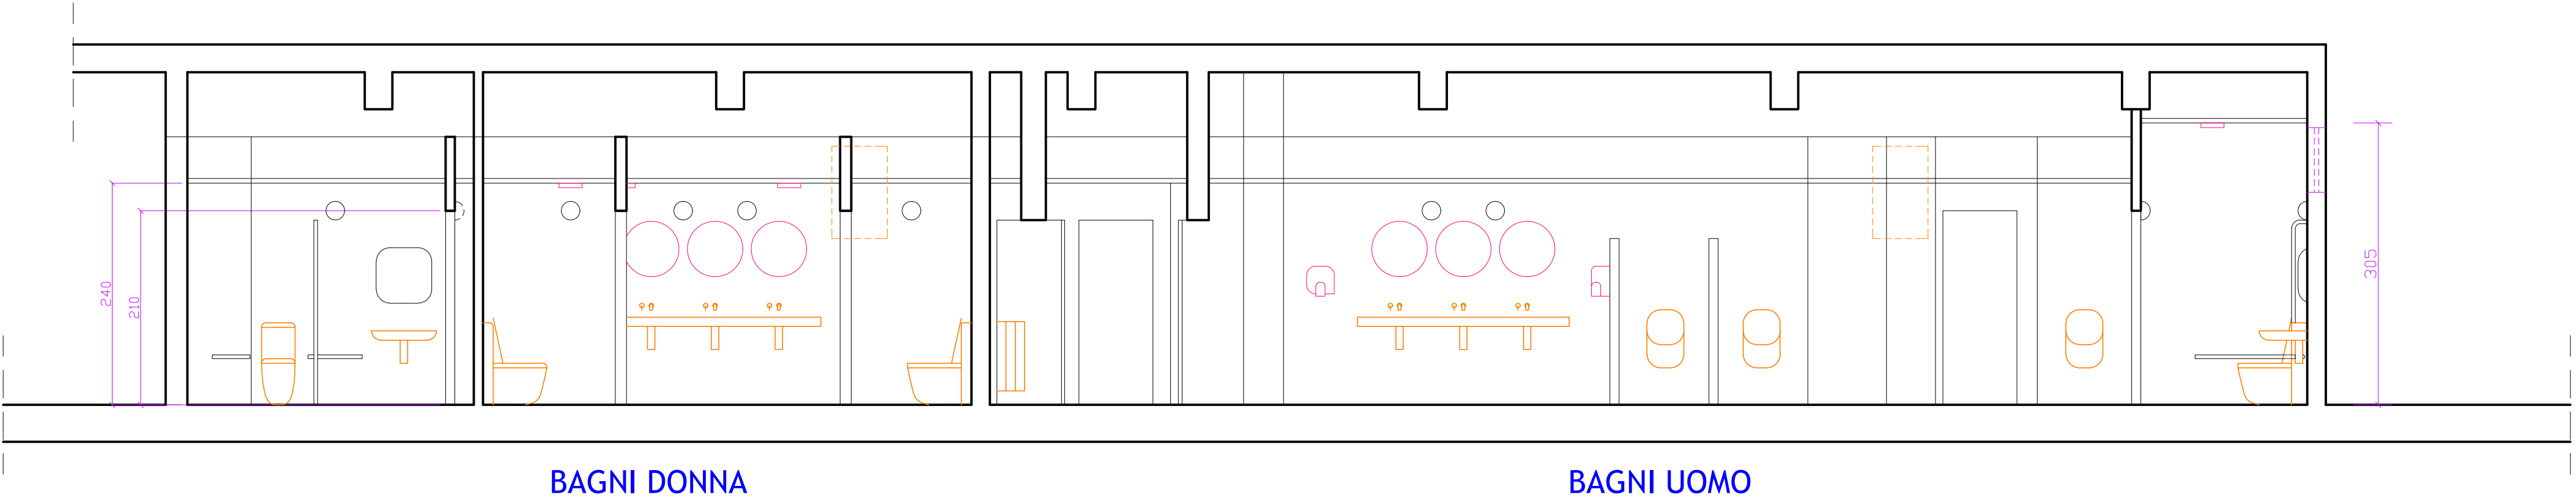

scala: 1/50 ; 1/100



COMUNE DI STRESA
PROVINCIA DEL VERBANO CUSIO OSSOLA

RISANAMENTO CONSERVATIVO BAGNI A SERVIZIO
DELL'AUDITORIUM DEL PALAZZO DEI CONGRESSI DI STRESA

PROGETTO ESECUTIVO

UFFICIO TECNICO COMUNALE

DATA:
DICEMBRE 2024

AGGIORNAMENTI:

IL SINDACO PRO TEMPORE
MARCELLA SEVERINO
IL RESPONSABILE DEL SERVIZIO
OPERE E SERVIZI PUBBLICI
Geom. MARINA RIZZATO

L'ISTRUTTORE TECNICO PROGETTISTA
Arch. ANDREA SAUL ZANARELLA

TAVOLA
II

SEZIONI: STATO DI FATTO/PROGETTO;
Demolizioni/Costruzioni;

