



PIANO SEMINTERRATO -  
STATO DI PROGETTO

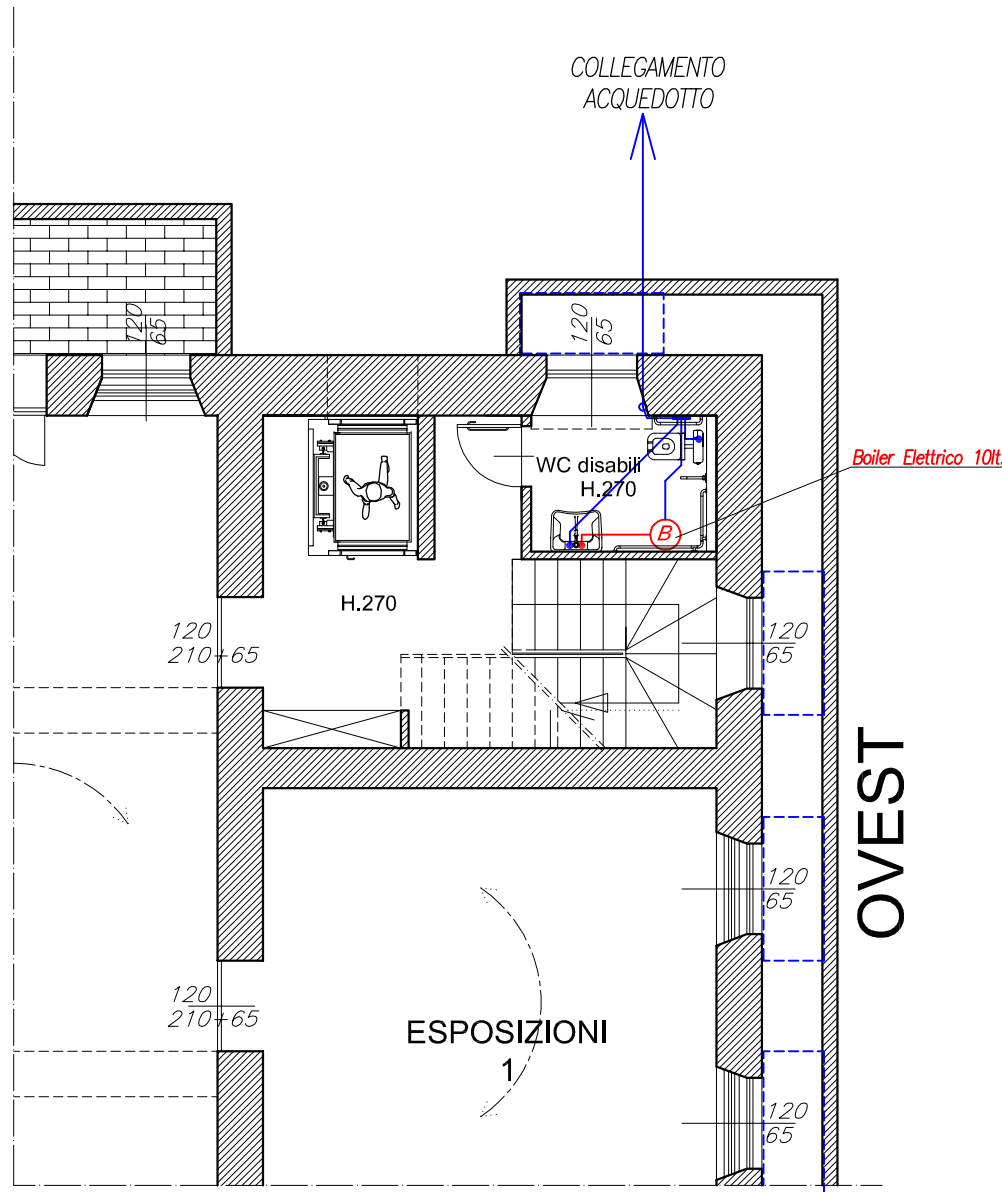

PIANO RIALZATO -  
STATO DI PROGETTO

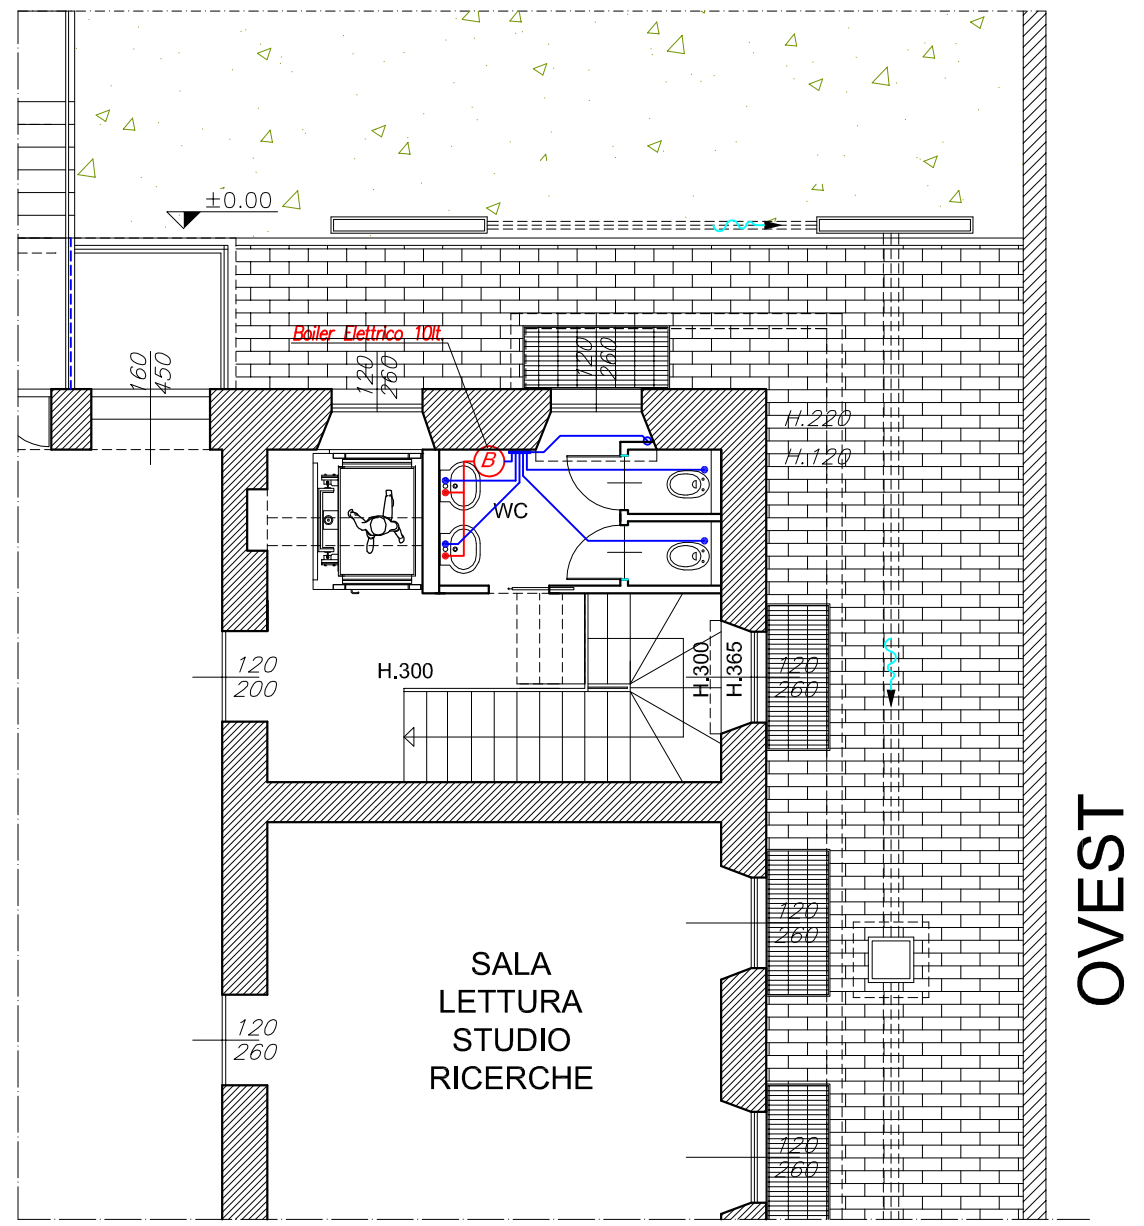

COMUNE DI STRESA

PROGETTO RIFUNZIONALIZZAZIONE PALAZZINA "LIBERTY"  
AD USO BIBLIOTECA E CENTRO CULTURALE

Committenza:

Comune di STRESA

Progetto:

PROGETTO ESECUTIVO 1° LOTTO

Elaborato:

IMPIANTO IDRICO SANITARIO

File name: Impianti.dwg

Scala 1:100

Progettazione:

FALCIOLA ARCH. GIOVANNA  
n.250 Ordine Architetti Pianificatori,  
Paesaggisti e Conservatori Novara e VCO  
Via Bonomelli n°16  
28845 DOMODOSSOLA (VB)  
tel/fax 0324 249322  
email: studiotecnicofalciola@gmail.com

Visti:

Tavola n°:

11a

Data: NOVEMBRE 2019  
Agg:

Committenza:

FALCIOLA ING. FRANCO  
n.123 Ordine Ingegneri VCO  
Via Bonomelli n°16  
28845 DOMODOSSOLA (VB)  
tel/fax 0324 249322  
email: studiotecnicofalciola@gmail.com