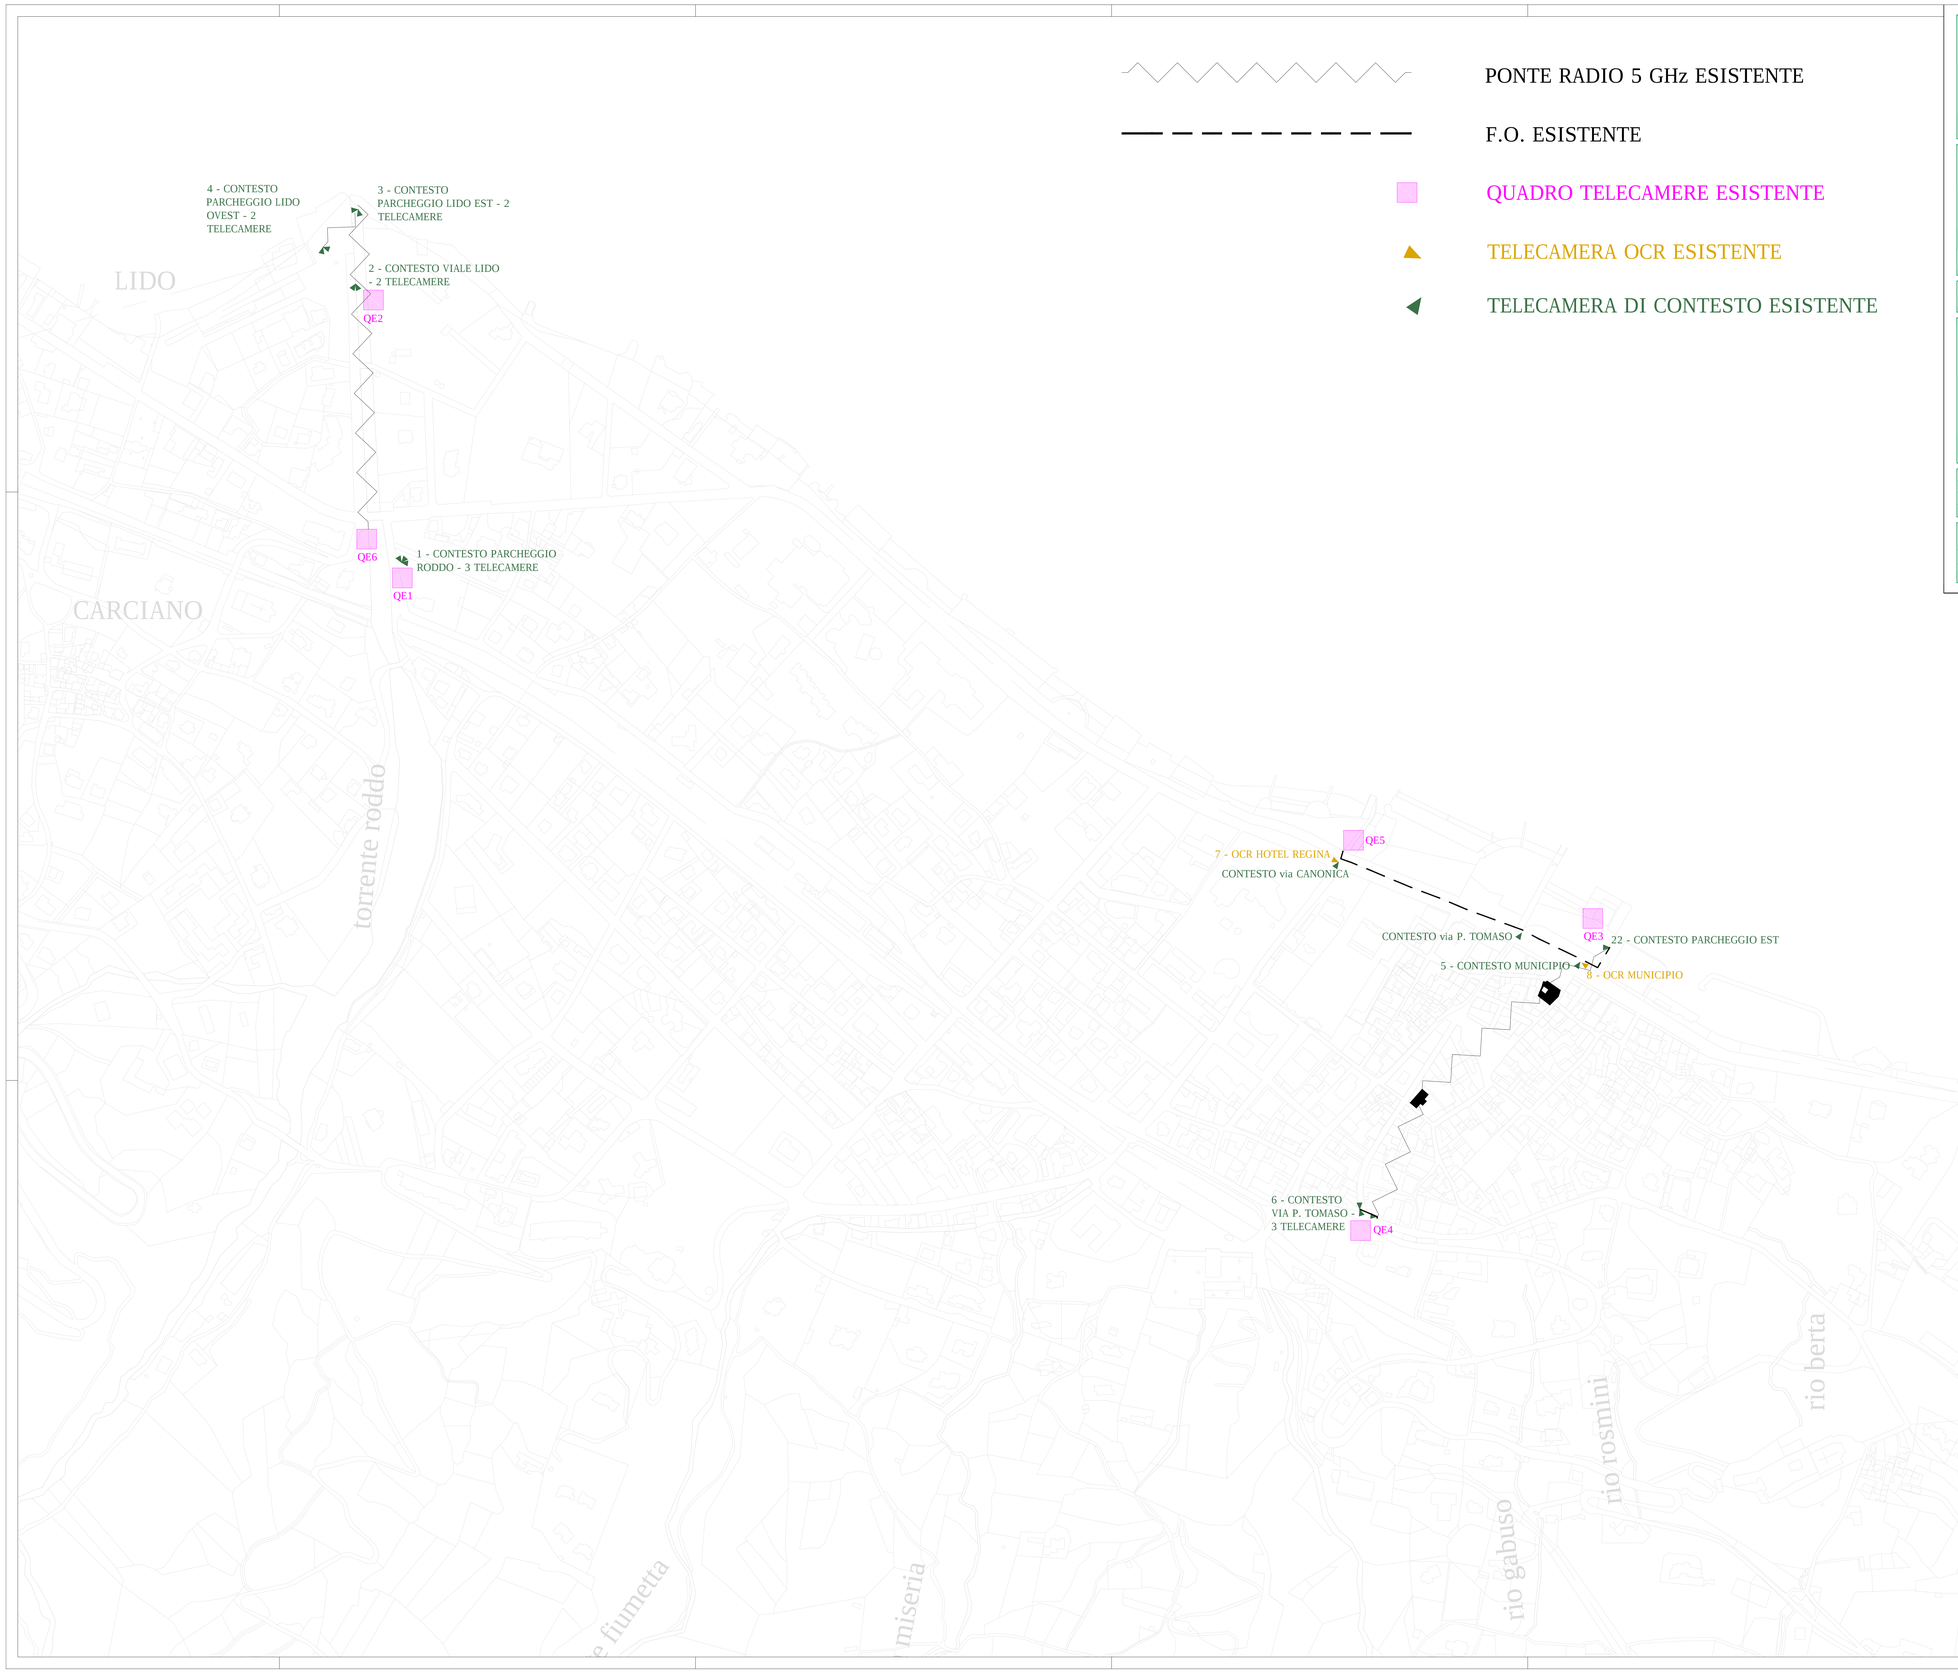

COMMITTENTE

Comune di Stresa
Provincia del V.C.O.
Piazza Matteotti 6 - Stresa

SERVIZI TECNICI PER L'INGEGNERIA S.r.l.
SEDE OPERATIVA
Corte dei Calderai, 1 28100 NOVARA
TELEFONO
0321.612691
FAX
0321.465413
E-MAIL
info@setiarl.eu

STUDIO TECNICO K
via Baldi 5 - 28100 NOVARA
TELEFONO
0321.613257
FAX
0321.613257
E-MAIL
studiotecnicok@libero.it

LAVORO

INTERVENTI DI AMMODERNAMENTO ED INTEGRAZIONE DELL'IMPIANTO DI VIDEOSORVEGLIANZA COMUNALE CUP G69E19001040005

PROGETTO DEFINITIVO - ESECUTIVO

PROGETTISTI

Dott. ing.
Ferdinando ZOLESI

Dott. ing.
Luigi Pagliai - Studio tecnico K

OGGETTO

Planimetria stato di fatto

MODIFICA	DESCRIZIONE	DATA

DATA	GRAFICA	SCALA
27 Maggio 2021		1:2000

INCARICO	CODICE	ANNO	TIPOLOGIA	ELABORATO	REVISIONE
ZF	0486	21	ES	010	D0

TAVOLA

010