




PROGETTO VERDE PUBBLICO

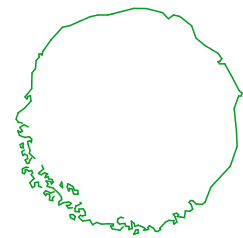


Liquidambar styraciflua

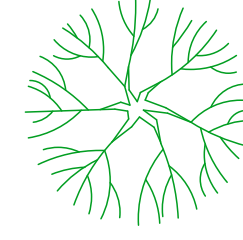

Taxodium distichum

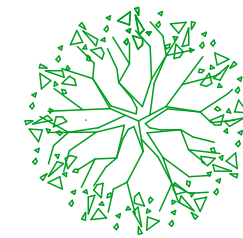

Cornus florida kousa var.

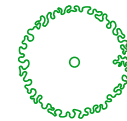

Camellia japonica in varieta'  
Camellia sasanqua





Ceanothus in varieta'



Cotinus coggygria in varieta'



Clematis in varieta'

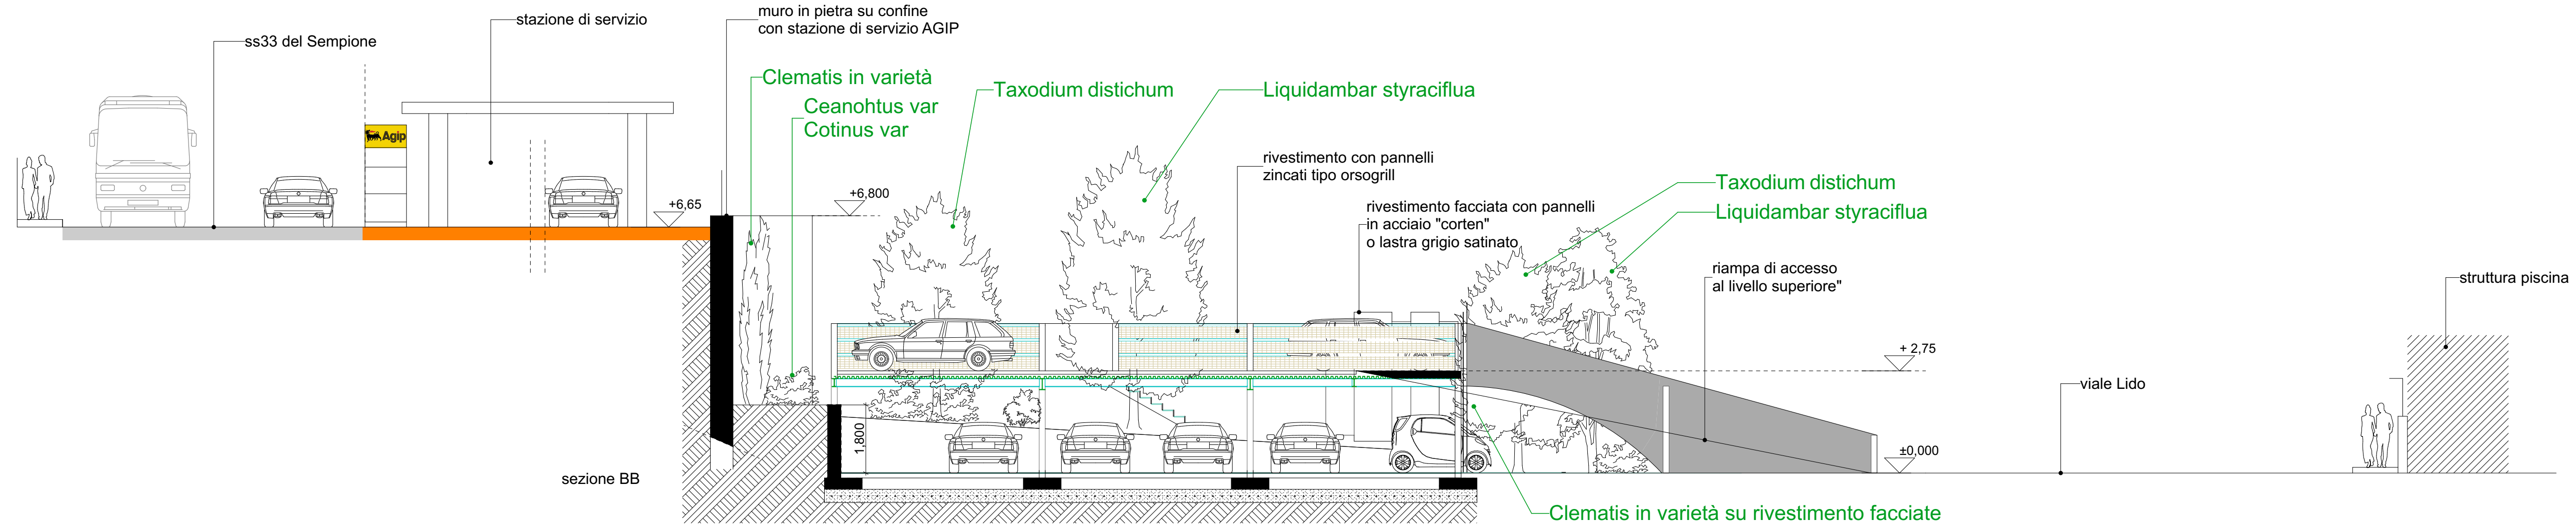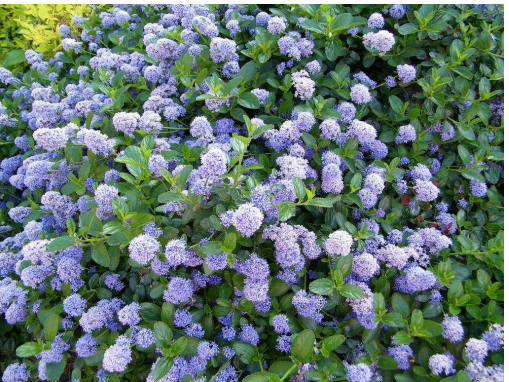

committente  
Stresa Servizi srl

piazzale Europa 3  
28838 - Stresa VB

info@stresaservizi.it  
stresaservizi@pec.it

progettista e direttore dei lavori

dott. arch. autilio d'andria  
albo ordine architetti  
NO-VCO n° 676

CF DNDTLA65R18H703Z  
P.IVA 01429380031  
autilio.dandria@gmail.com  
autilio.dandria@archiworldpec.it

progetto per la realizzazione  
di un parcheggio pubblico  
in località lido di Carciano

ESECUTIVO  
ELABORATO  
OPERE A VERDE PUBBLICO

modificato :

creato data : Aprile 2023

scala 1:100

Layout ID  
STR 6 ESE

Revisione