




Prospetto verso corridoio

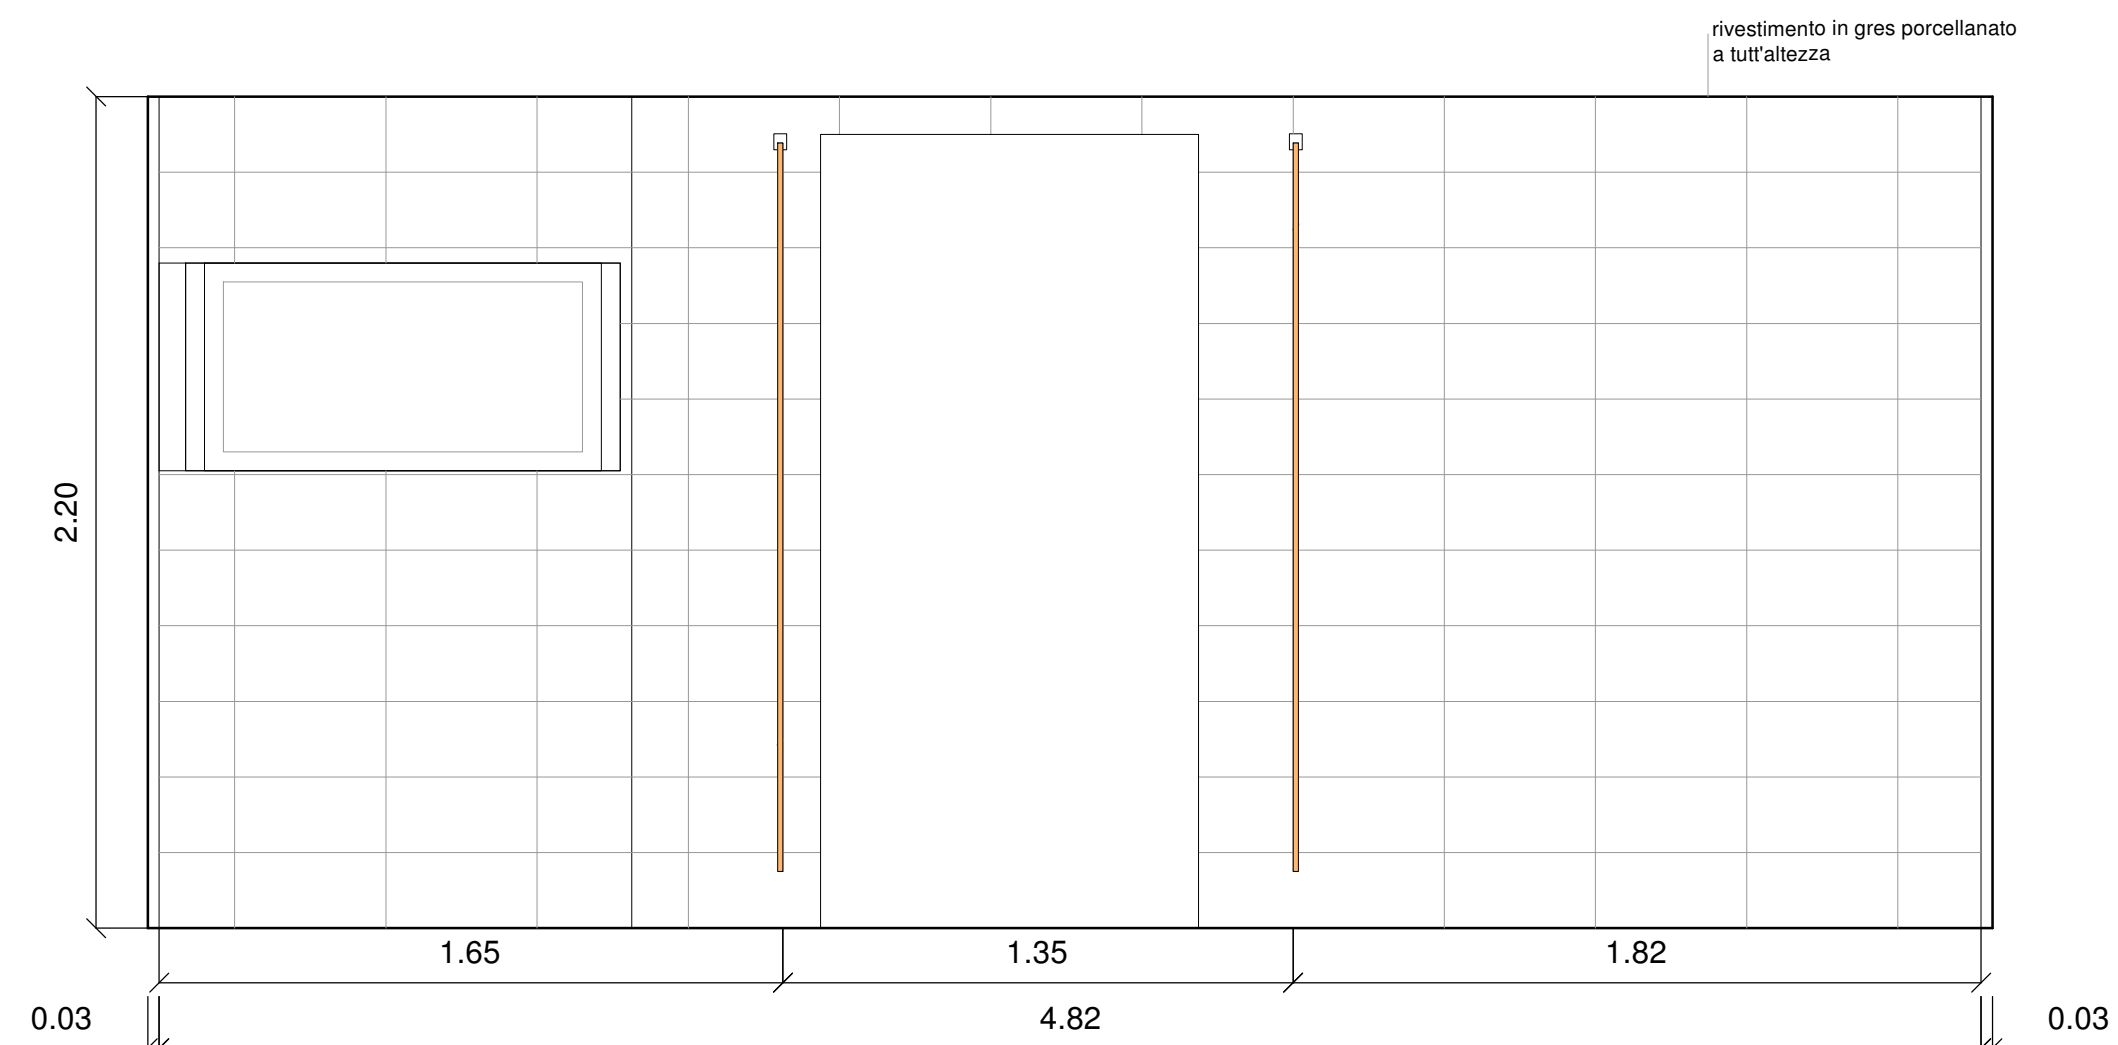


Prospetto sud-ovest

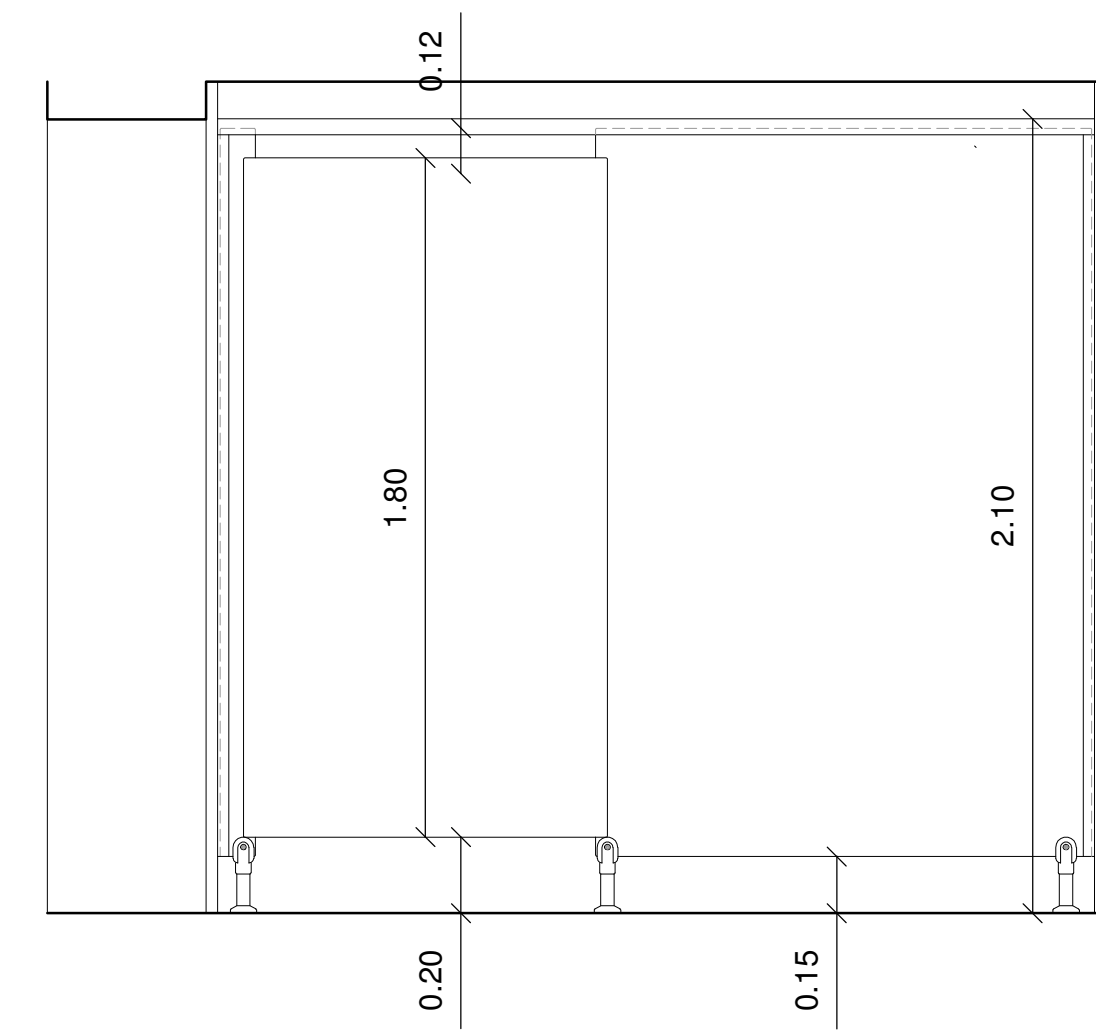


Prospetto verso corridoio

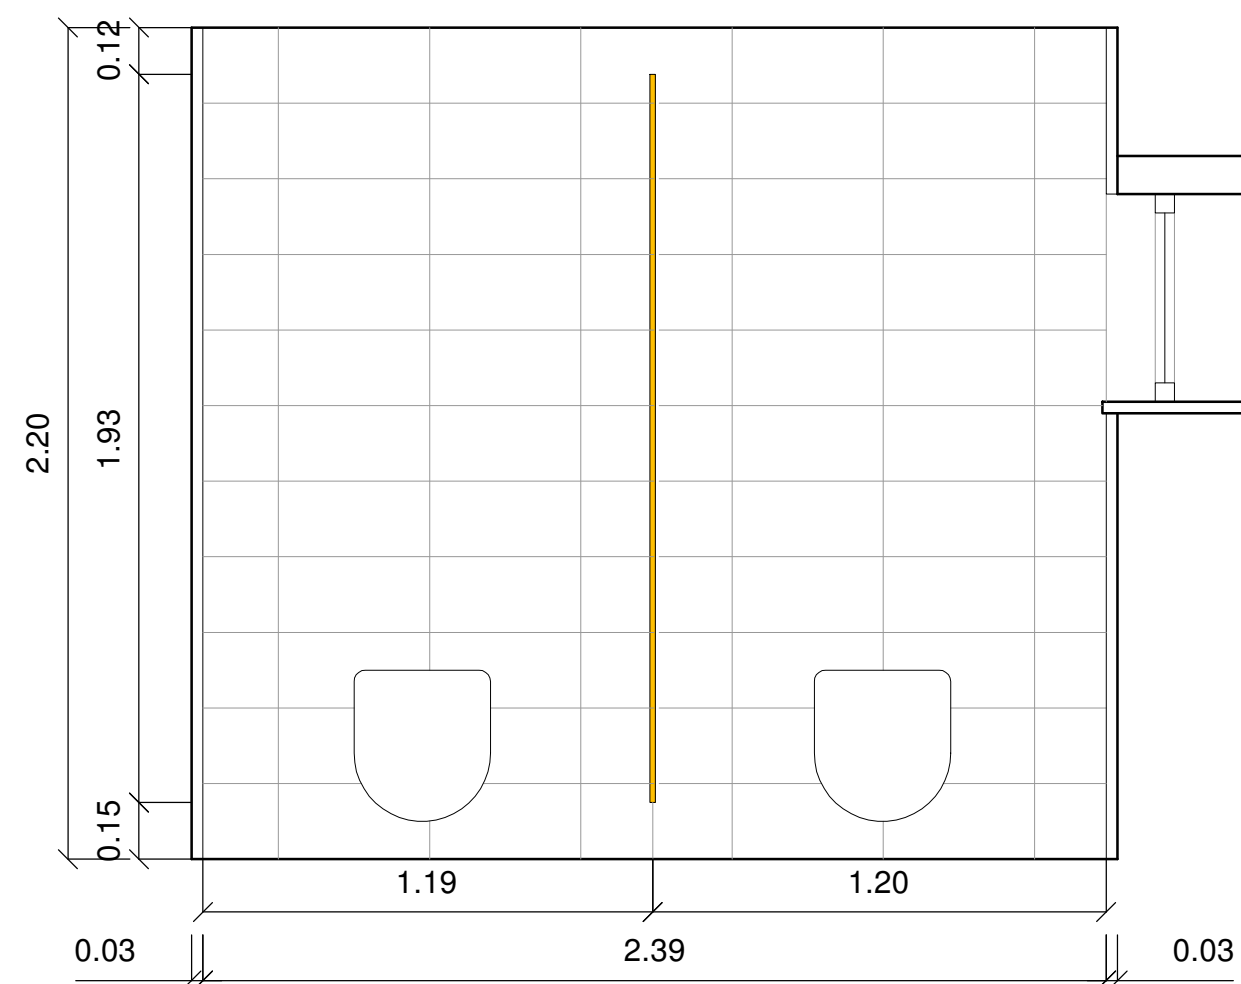


Prospetto sud-est

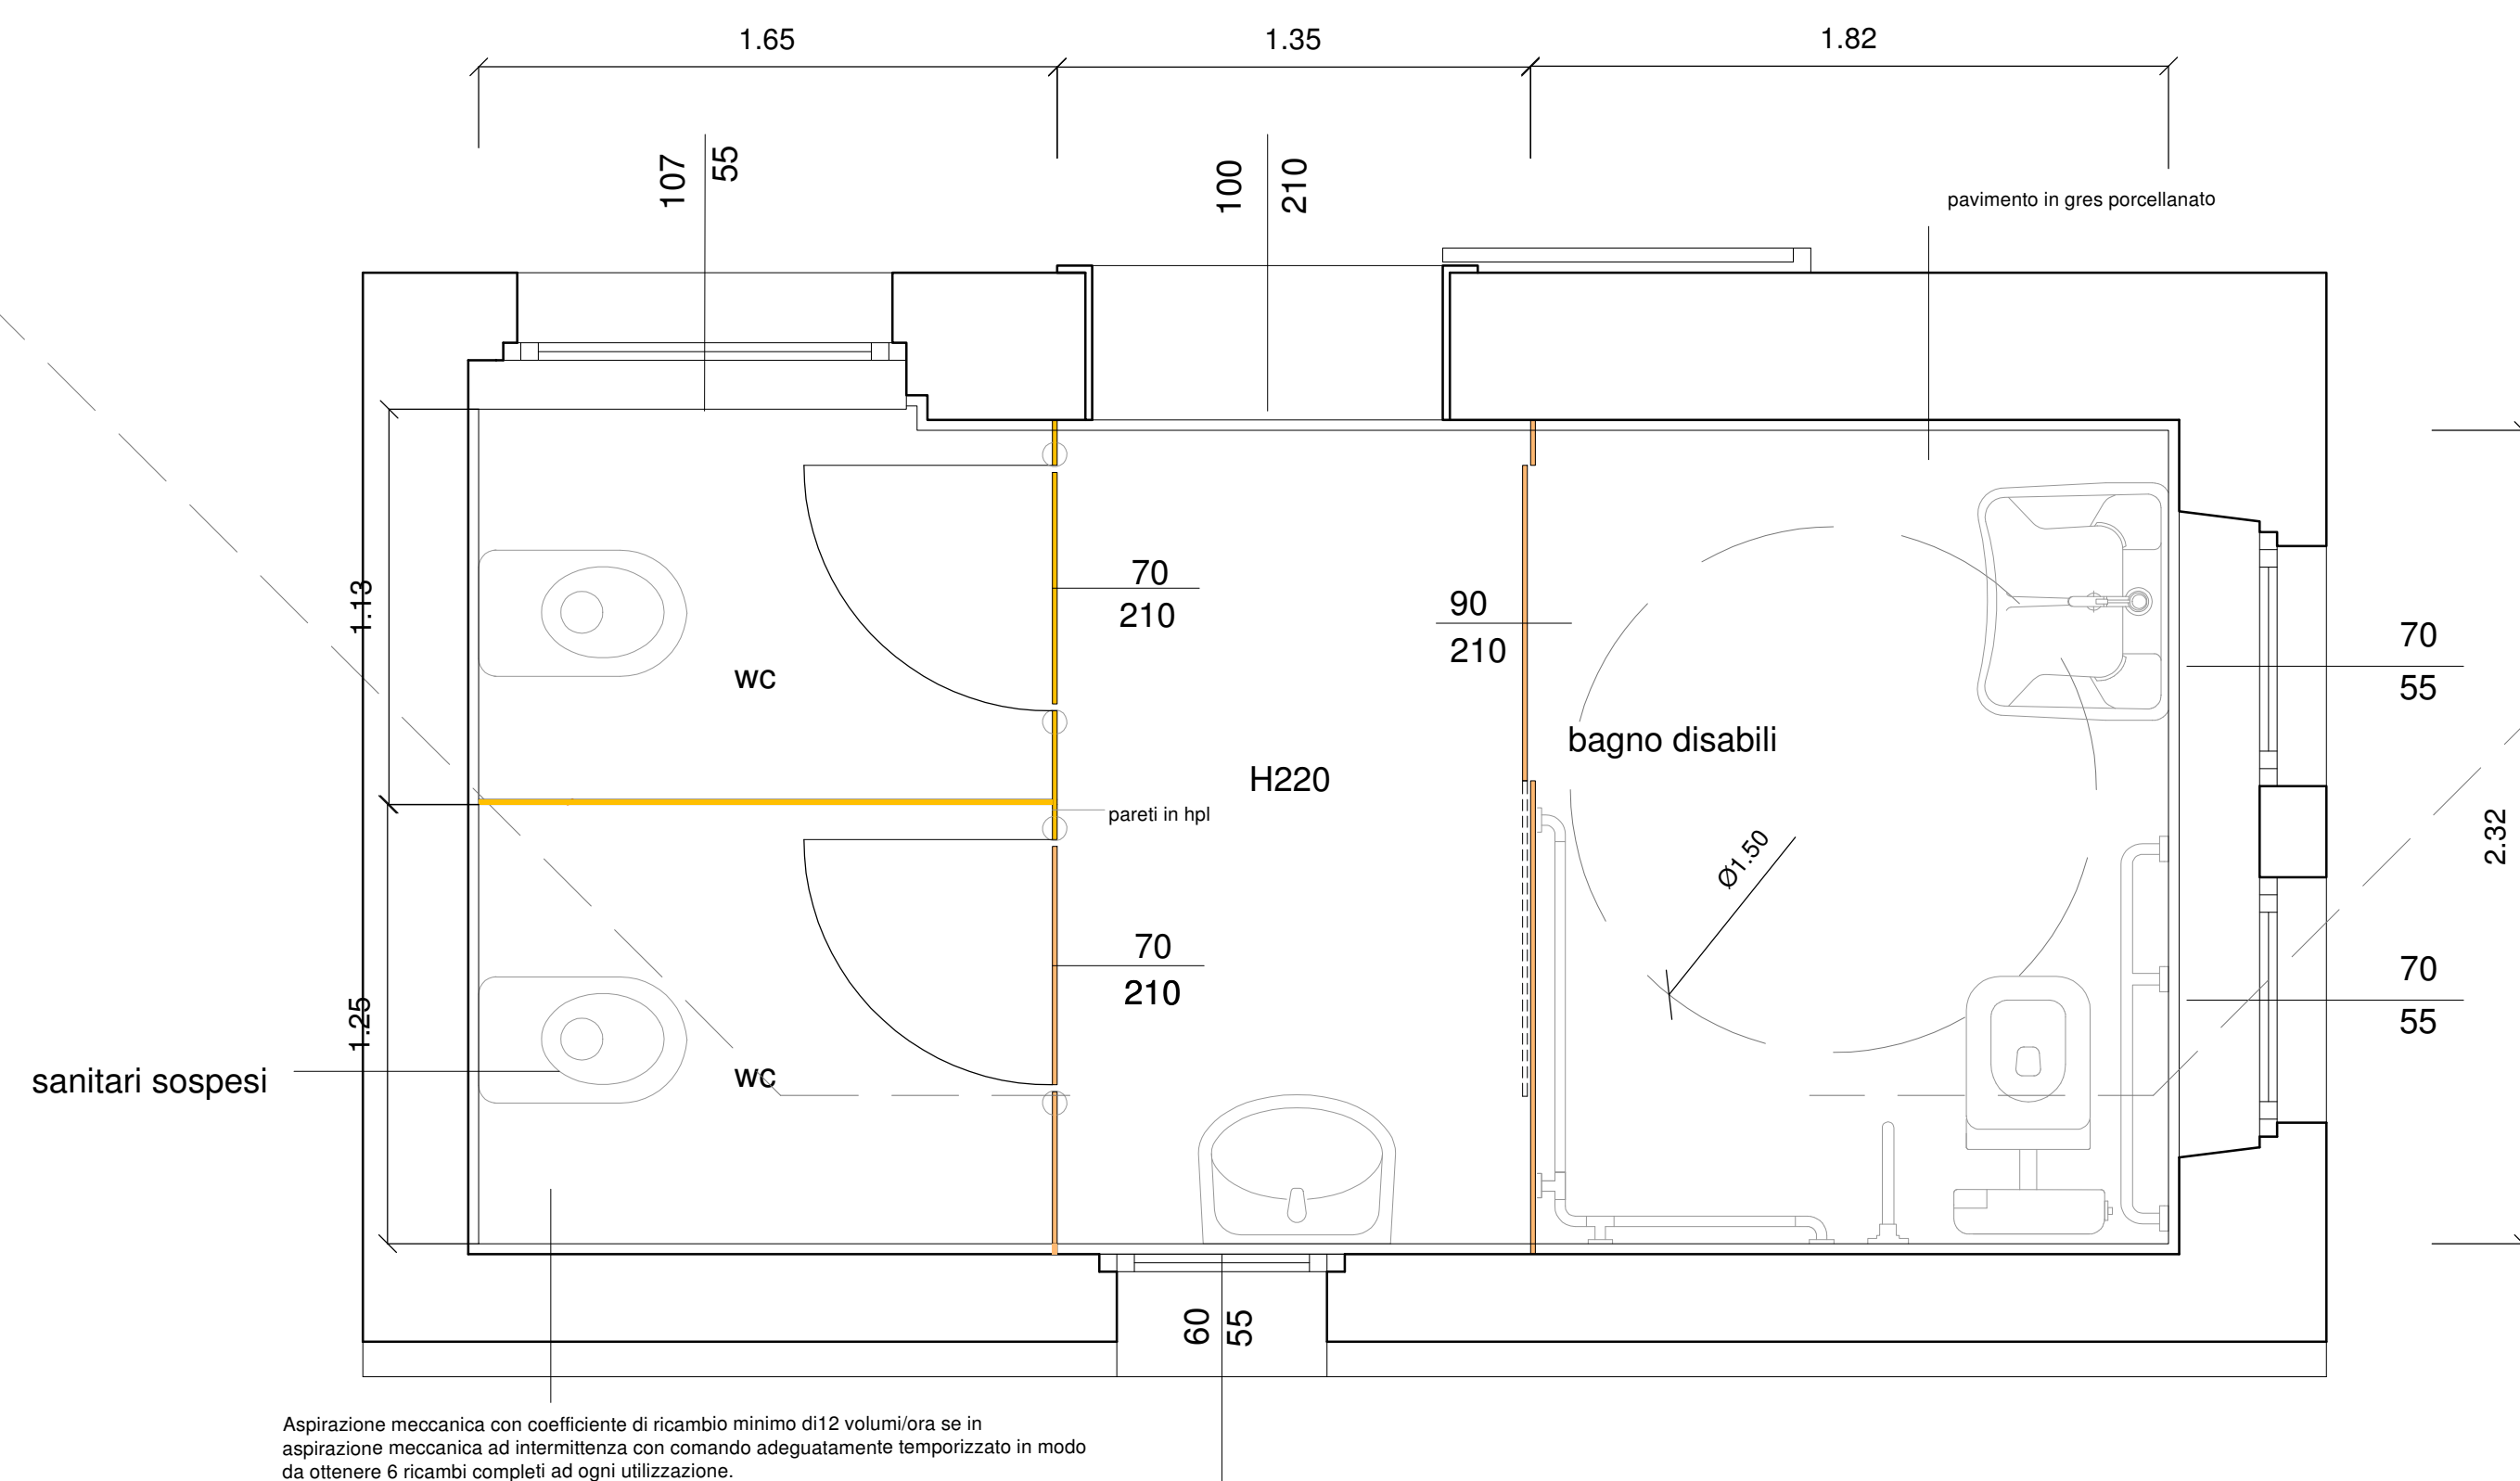


Aspirazione meccanica con coefficiente di ricambio minimo di 12 volumi/ora se in aspirazione meccanica ad intermittenza con comando adeguatamente temporizzato in modo da ottenere 6 ricambi completi ad ogni utilizzazione.

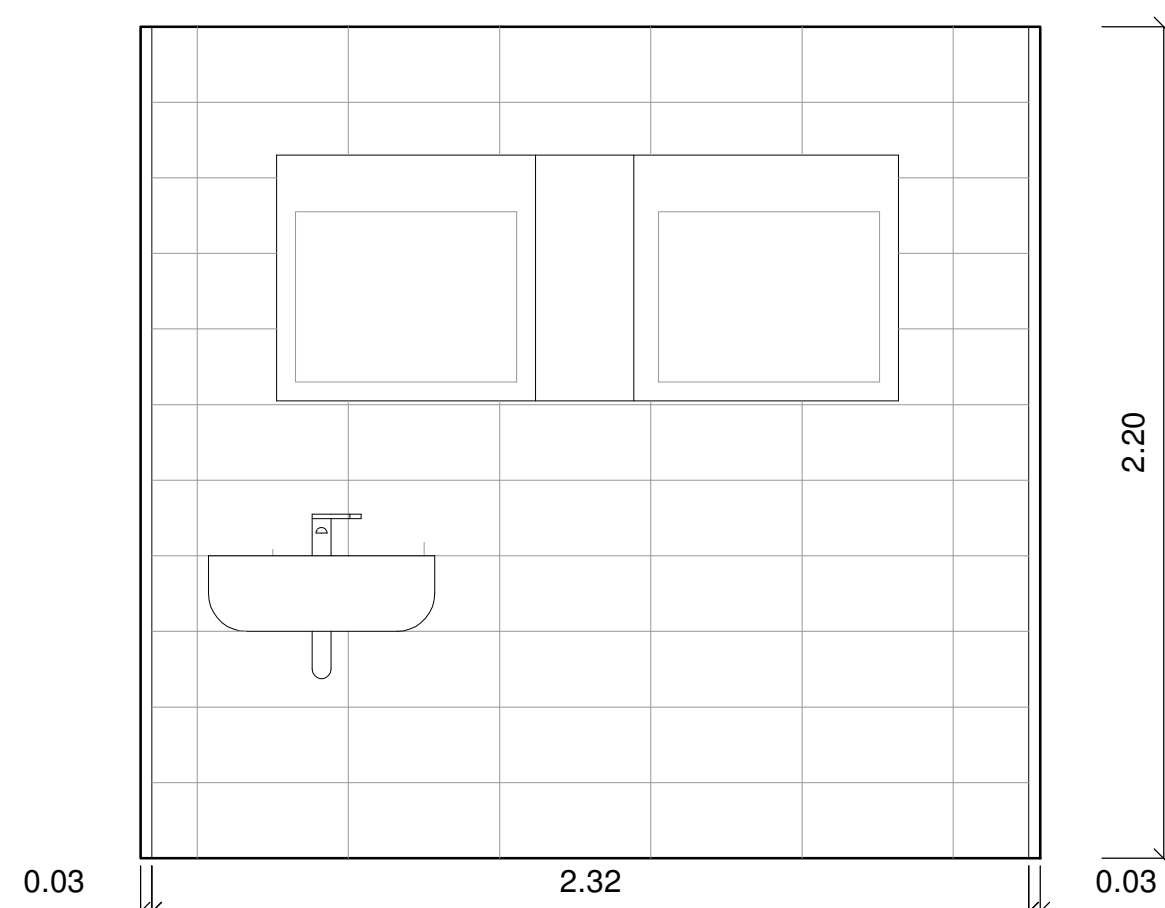

Prospetto nord-ovest

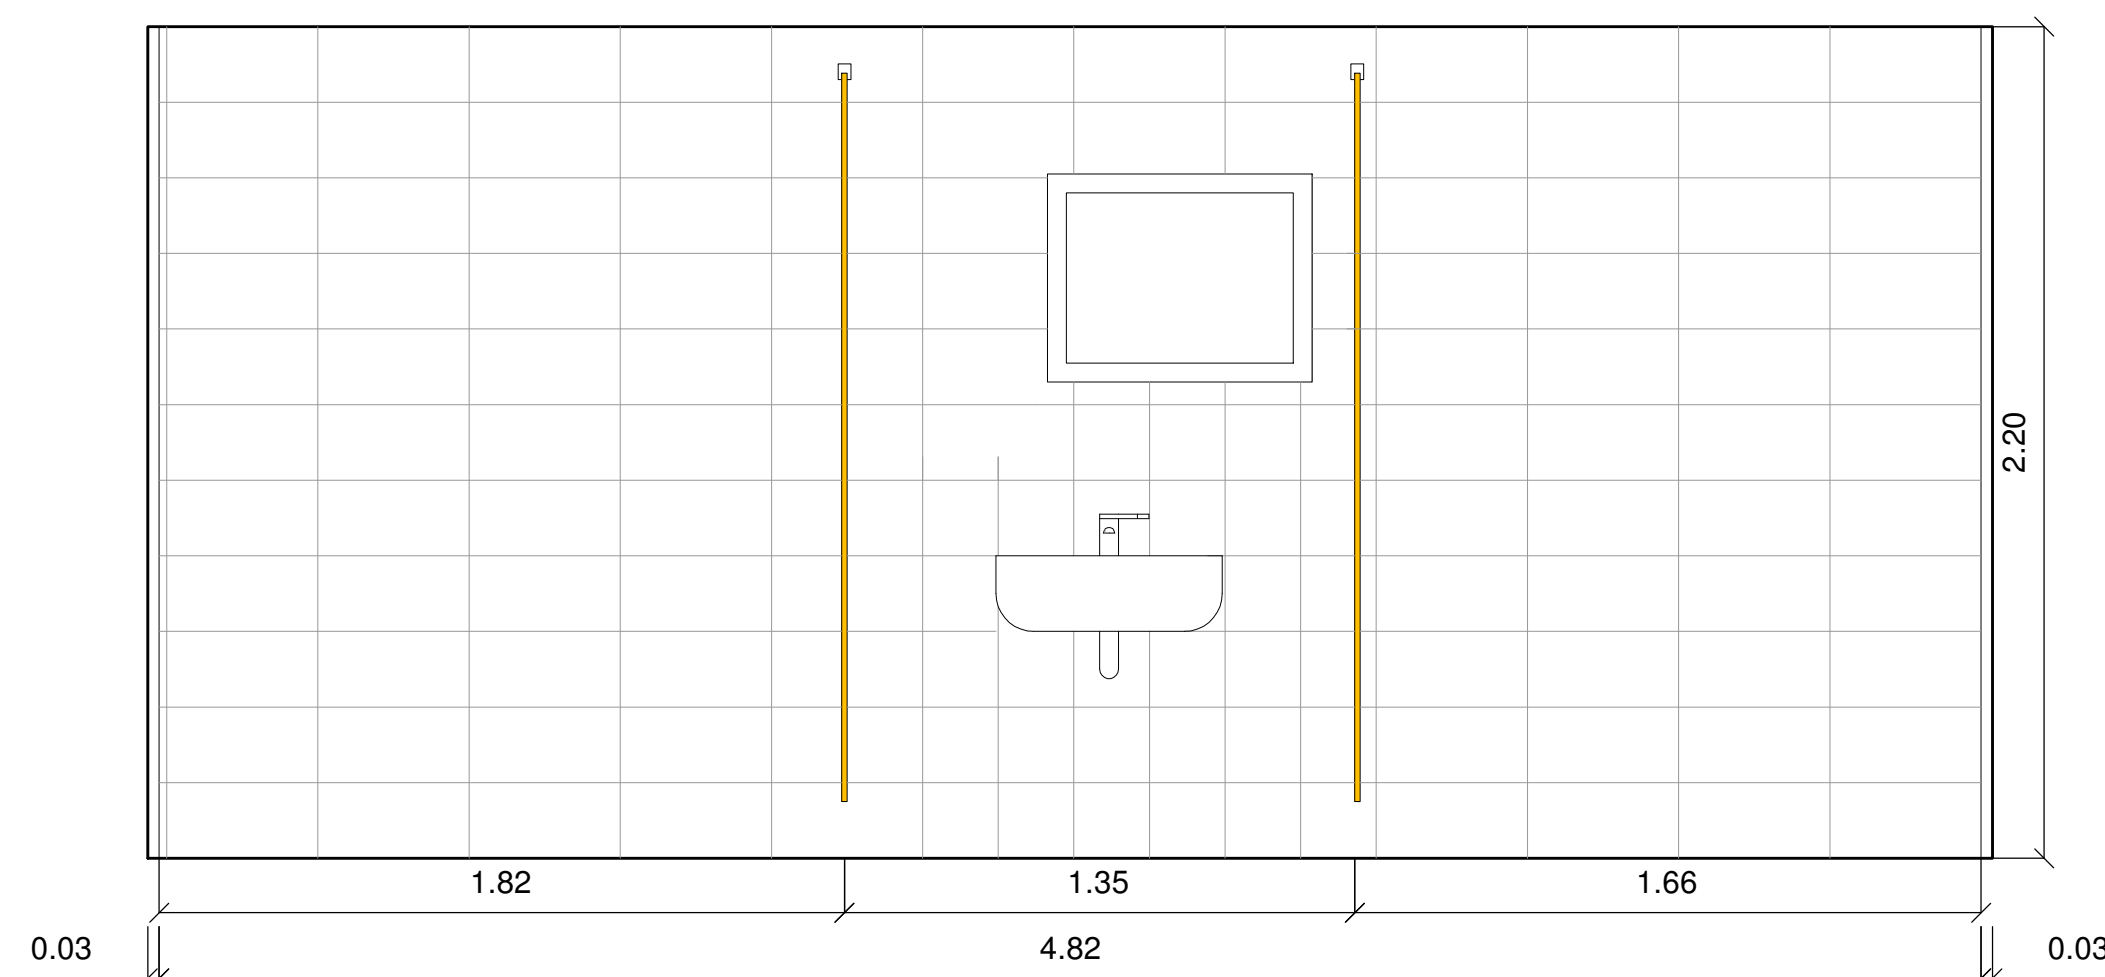

Prospetto nord-est

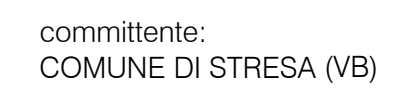

commessa:
**PROGETTO ESECUTIVO
PROGETTO DI RISTRUTTURAZIONE DEI SERVIZI IGENICI
DELL'ISOLA PESCATORI**



progetto architettonico:
architetto elena bertinotti
via stazione 2, 28802 mergozzo
T 032380140 bertiele@libero.it
www.elenabertinotti.it

responsabile del procedimento:
geom. Marina Rizzato

elaborato grafico:
PARTICOLARI BAGNI

SCALA 1:20

DATA 13 maggio 2022

AGG.