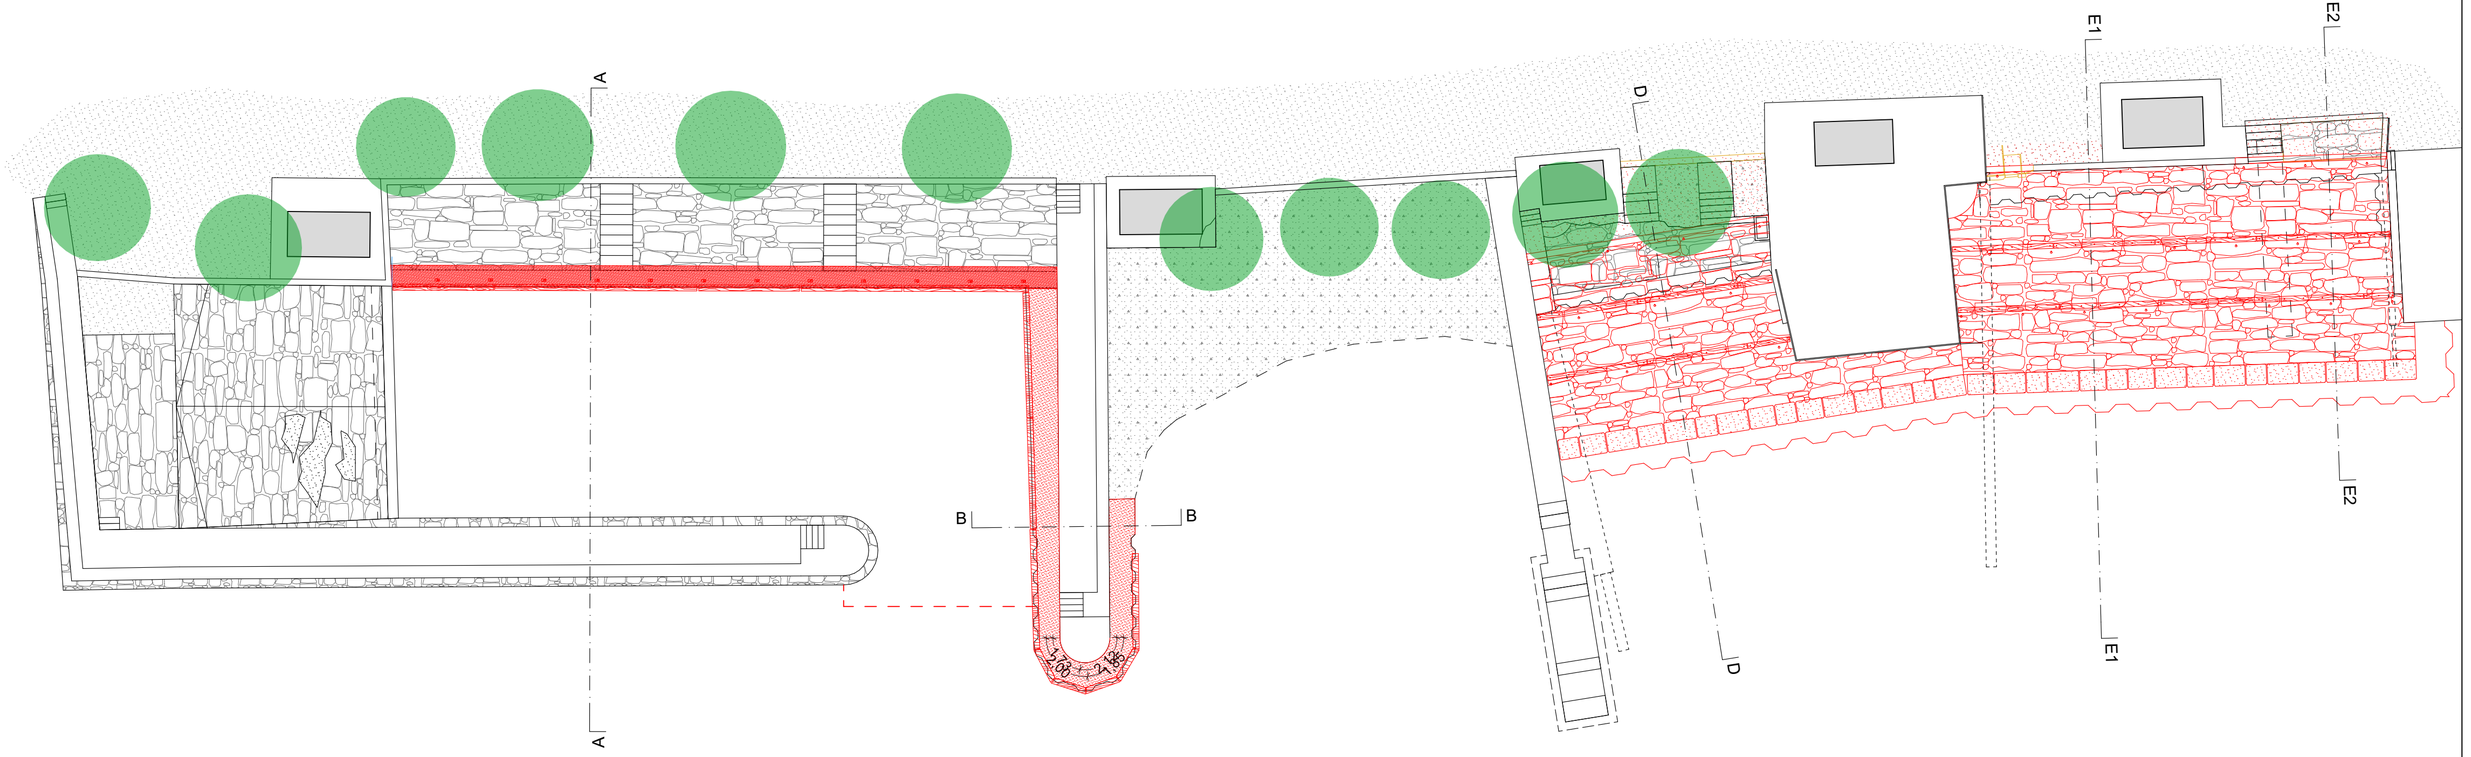

AREA PORTO ED AREE MANTELLATE SPONDA SUD-OVEST 1:200

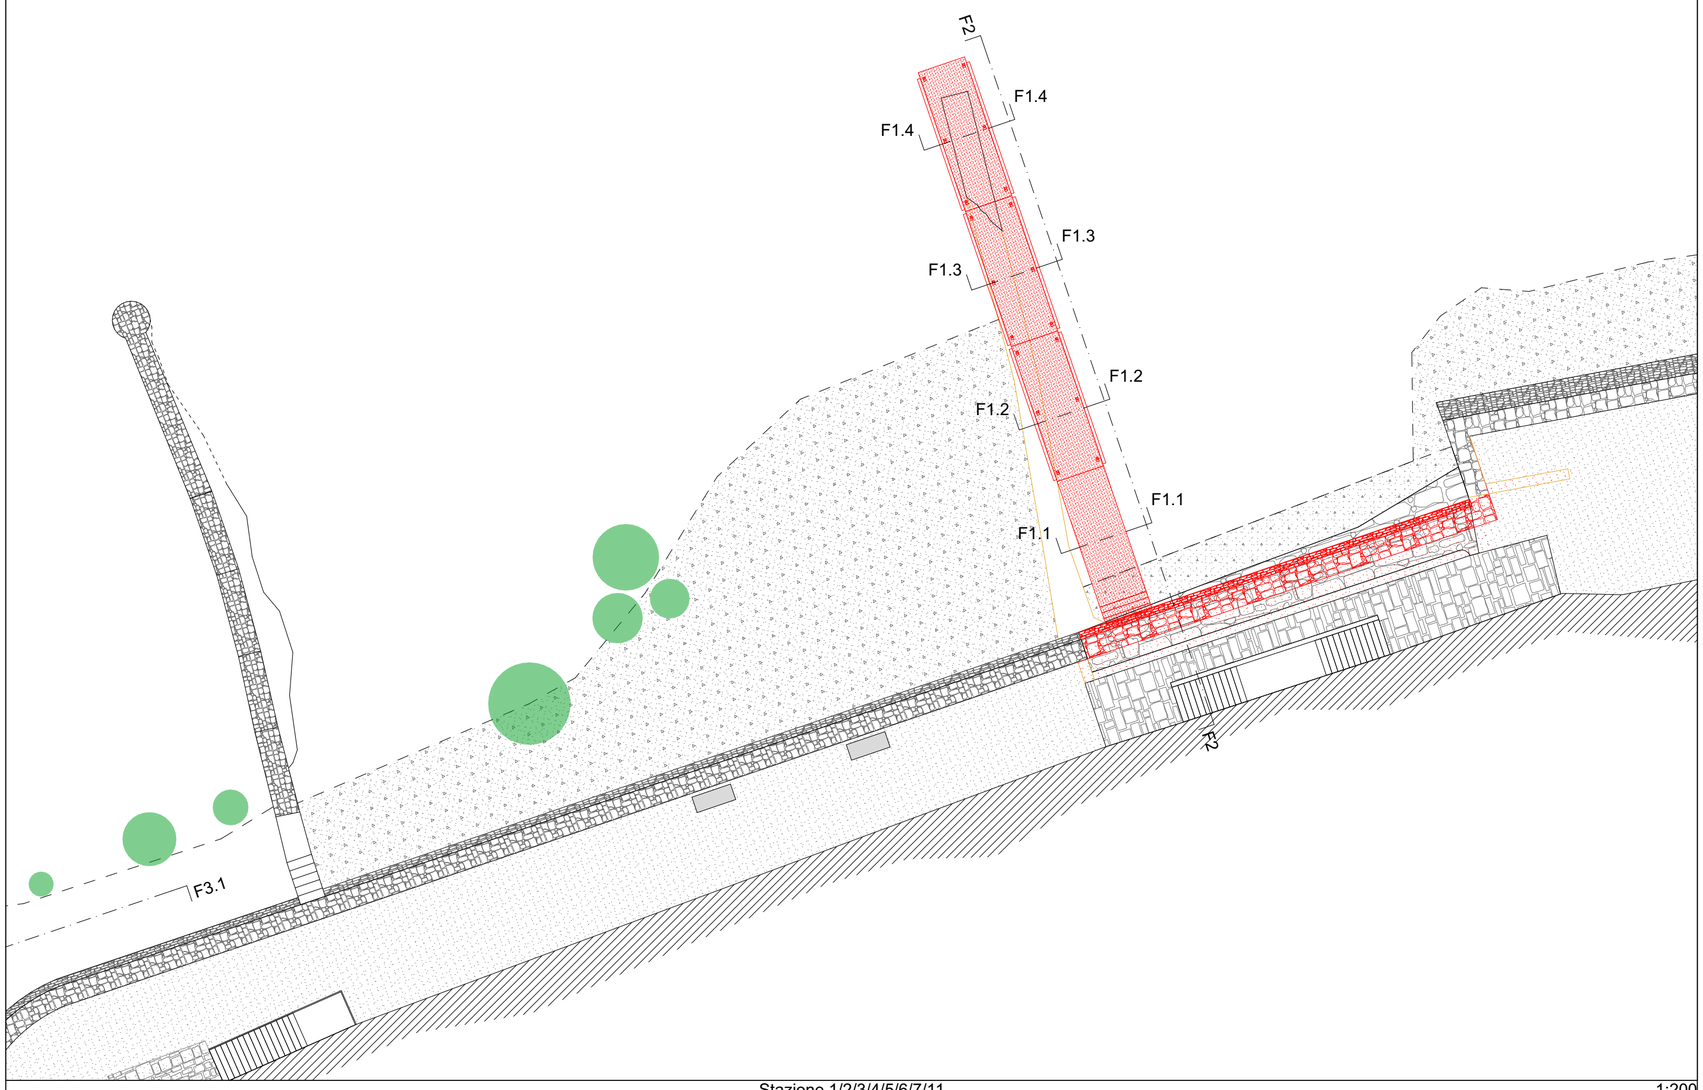

Stazione 1/2/3/4/5/6/7/11 1:200

REGIONE PIEMONTE
PROVINCIA DEL VERBANO CUSIO OSSOLA
COMUNE DI STRESA

INTERVENTI DI SISTEMAZIONE E RIQUALIFICAZIONE DELLE INFRASTRUTTURE ISOLE BORROMEE
LAVORI DI RISANAMENTO SPONDE PAVIMENTATEPORTO COMUNALE E SCOLMATORI ACQUE METEORICHE- ISOLA PESCATORI

PROGETTO ESECUTIVO

COMMITTENTE:

Comune di Stresa
Piazza Matteotti n°6 Stresa 28838 (VB)
0323939215
ufficiotecnico@comune.stresa.vb.it

PROGETTISTI:

Ing. Cerlini Stefano
Via Stazione n°21, Gravellona Toce 28883 (VB)
mail: info@aesseingegneria.it
tel.: 3299243425

Arch. Iunior Mattazzi Nicola
Via Enrico Fermi n°6, Omegna 28887 (VB)
mail: nicolamattazzi@gmail.com
tel.: 3287348190

Ing. Furgeri Fabio
Via Luigi Einaudi n°10, Domodossola 28845 (VB)
mail: info@aesseingegneria.it
tel.: 0323240489 - 3294365664

COORDINATORE SICUREZZA:

Ing. Furgeri Fabio
Via Luigi Einaudi n°10, Domodossola 28845 (VB)
mail: info@aesseingegneria.it
tel.: 0323240489 - 3294365664

ES.04 RAFFRONTO - PLANIMETRIE GENERALI

ID Revisione	Versione	Data
01	*Progetto Esecutivo Versione 01*	*30/10/2019*