


SEZIONE A

1:50


SEZIONE B

1:50

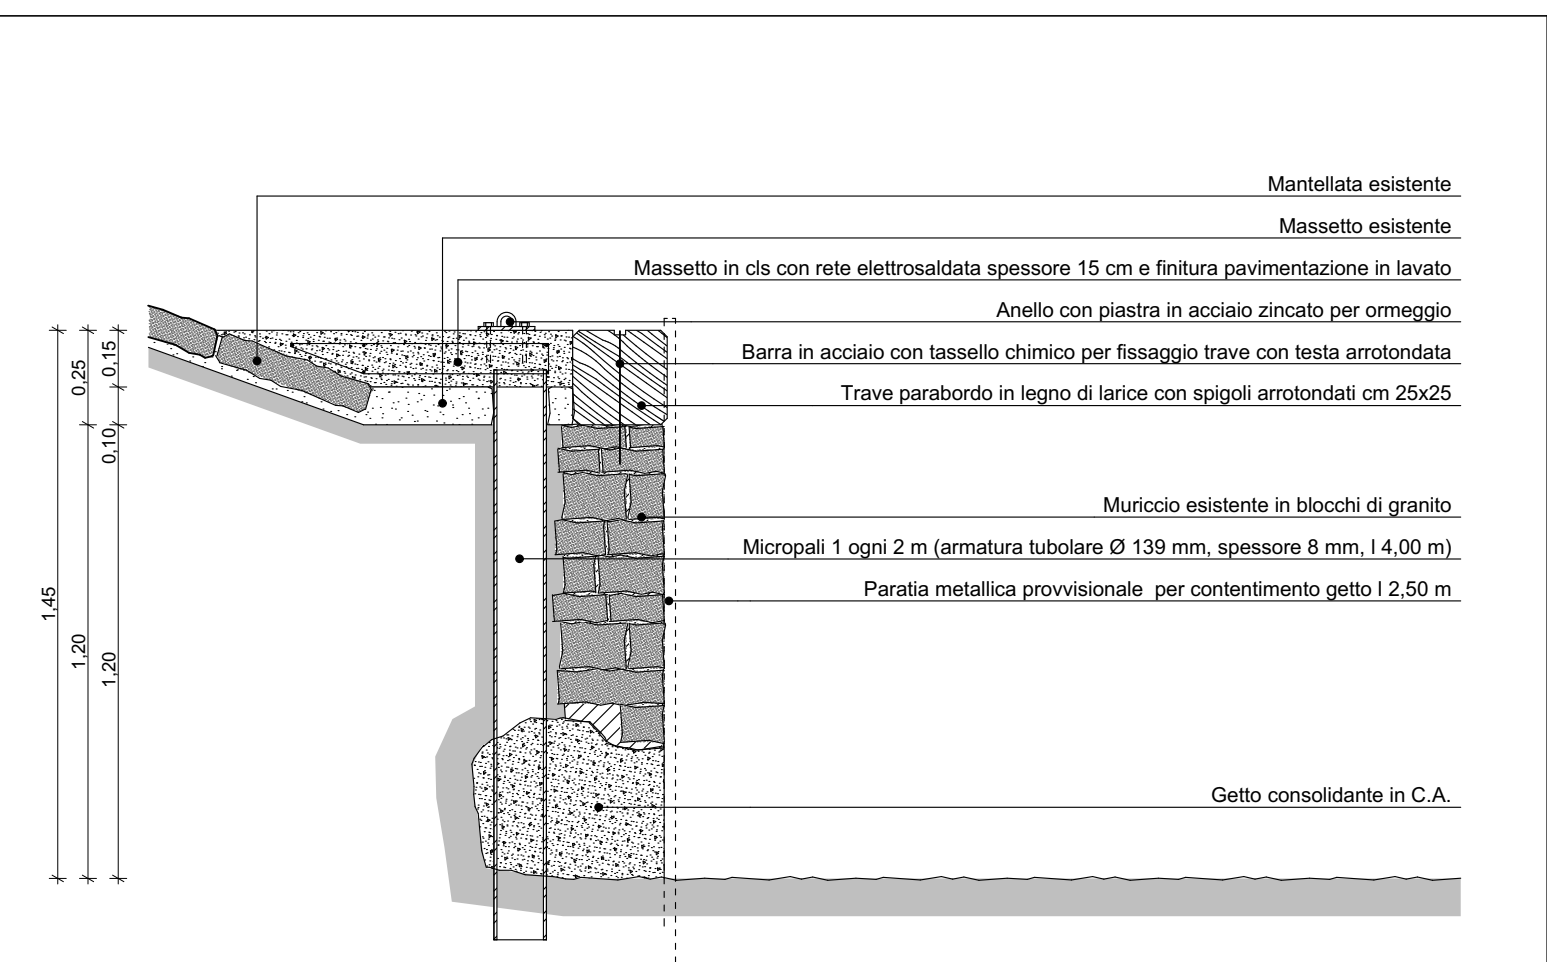

SEZIONE A - PARTICOLARE 01

1:20

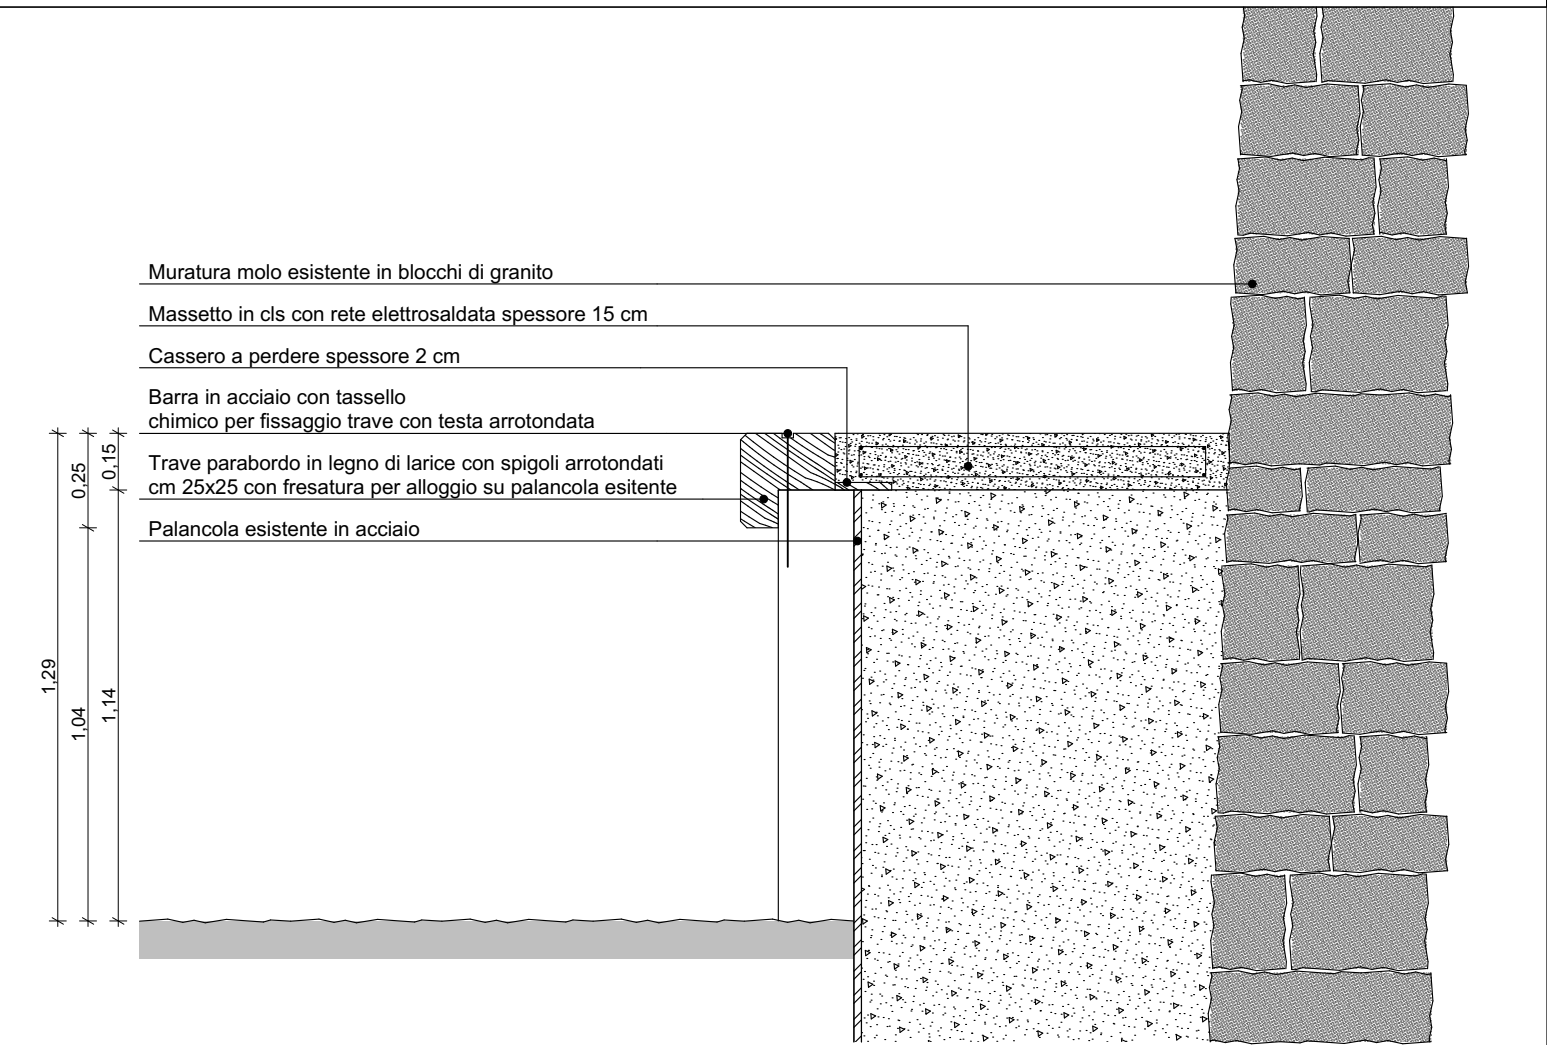

SEZIONE B - PARTICOLARE 02

1:20

REGIONE PIEMONTE
PROVINCIA DEL VERBANO CUSIO OSSOLA
COMUNE DI STRESA

INTERVENTI DI SISTEMAZIONE E RIQUALIFICAZIONE DELLE INFRASTRUTTURE ISOLE BORROMEE
LAVORI DI RISANAMENTO SPONDE PAVIMENTATEPORTO COMUNALE E SCOLMATORI ACQUE METEORICHE- ISOLA PESCATORI

PROGETTO ESECUTIVO

COMMITTENTE:


Comune di Stresa
Piazza Matteotti n°6 Stresa 28838 (VB)
0323939215
ufficiotecnico@comune.stresa.vb.it

PROGETTISTI:

Ing. Cerlini Stefano
Via Stazione n°21, Gravelona Toce 28883 (VB)
mail: info@aesseingegneria.it
tel.: 3296243425
Arch. Iunior Mattazzi Nicola
Via Enrico Fermi n°6, Omegna 28887 (VB)
mail: nicolamattazzi@gmail.com
tel.: 3287348190
Ing. Furgeri Fabio
Via Luigi Einaudi n°10, Domodossola 28845 (VB)
mail: info@aesseingegneria.it
tel.: 0323240489 - 3294365664

COORDINATORE SICUREZZA:

Ing. Furgeri Fabio
Via Luigi Einaudi n°10, Domodossola 28845 (VB)
mail: info@aesseingegneria.it
tel.: 0323240489 - 3294365664

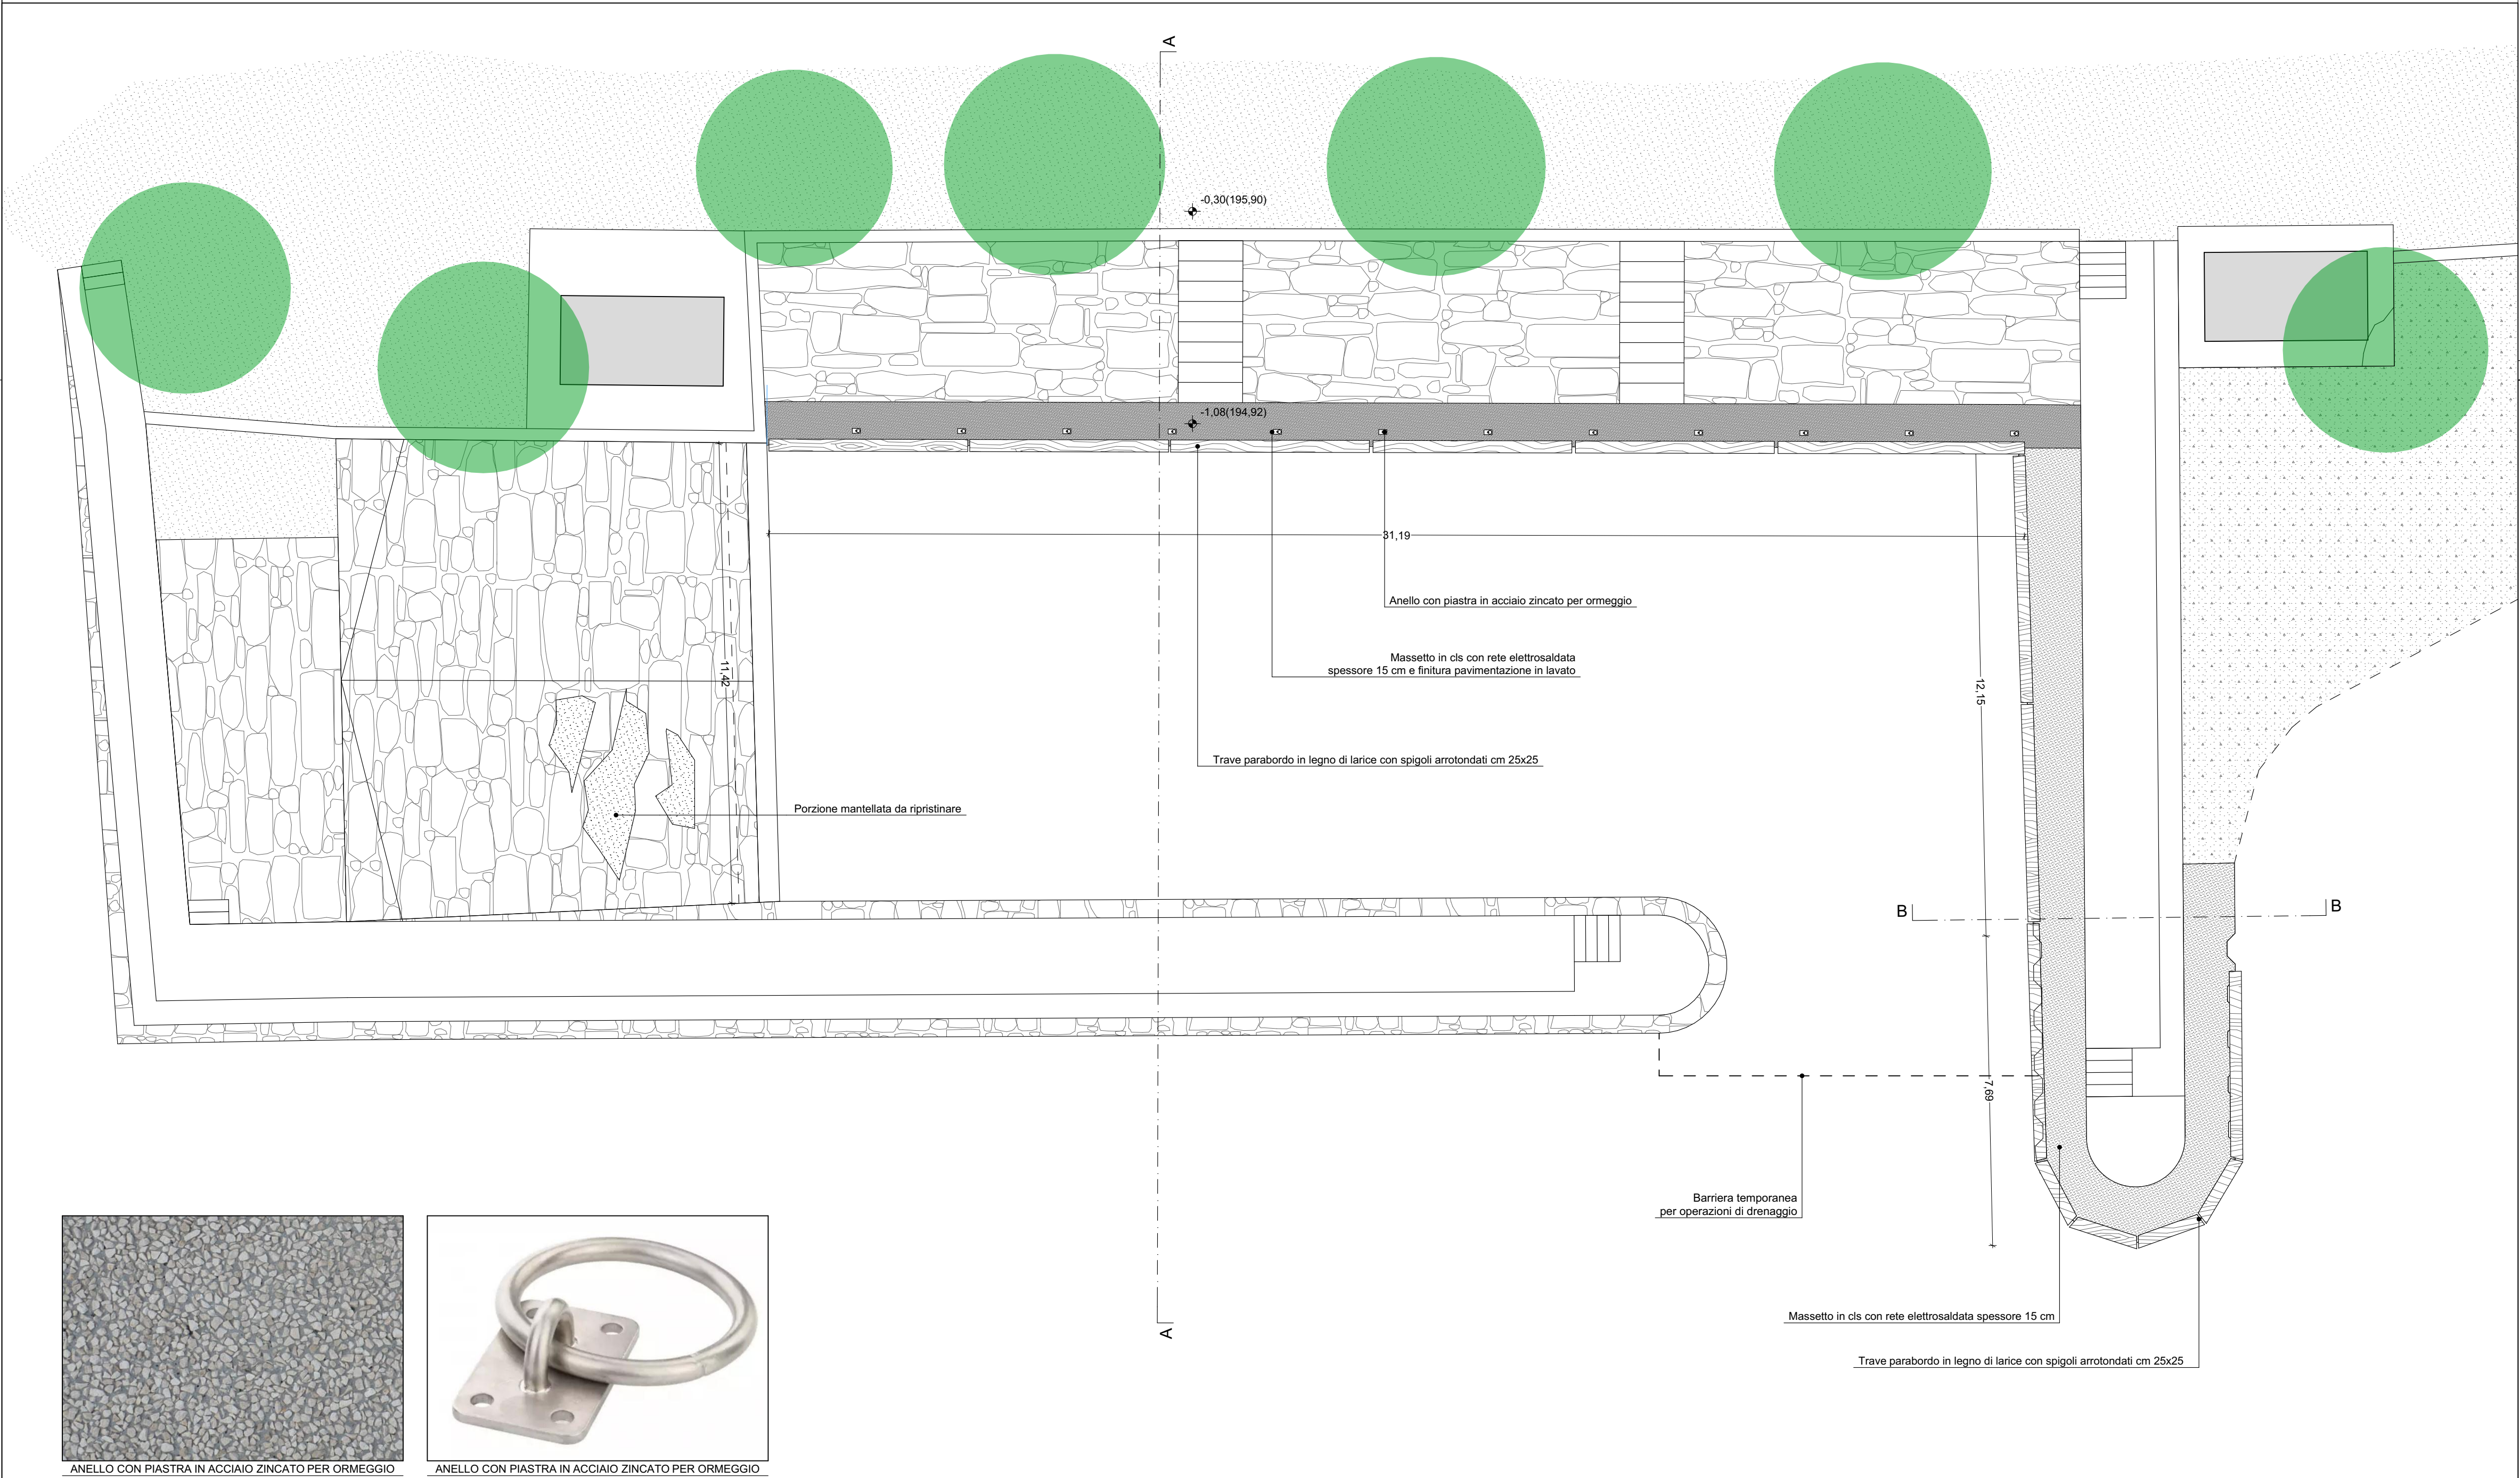

SPONDA SUD-OVEST - AREA PORTO

1:100

ES.05 AREA PORTO		
ID Revisione	Versione	Data
01	Progetto Esecutivo Versione 01	30/10/2019