

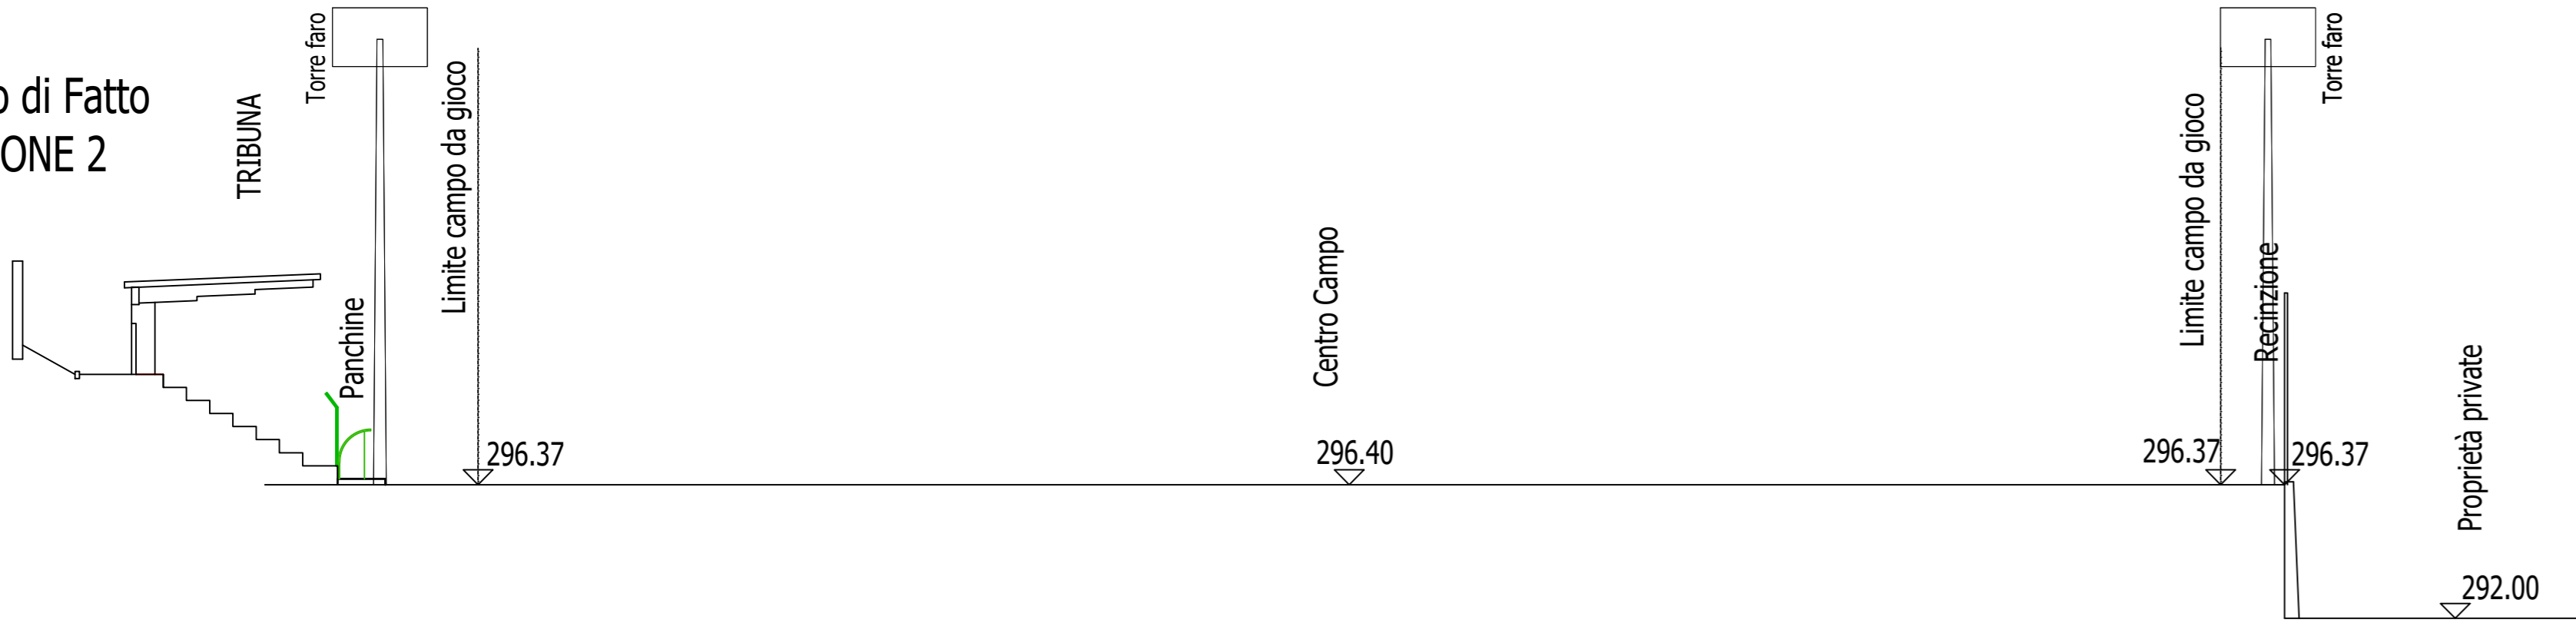



Stato di Fatto  
SEZIONE 2

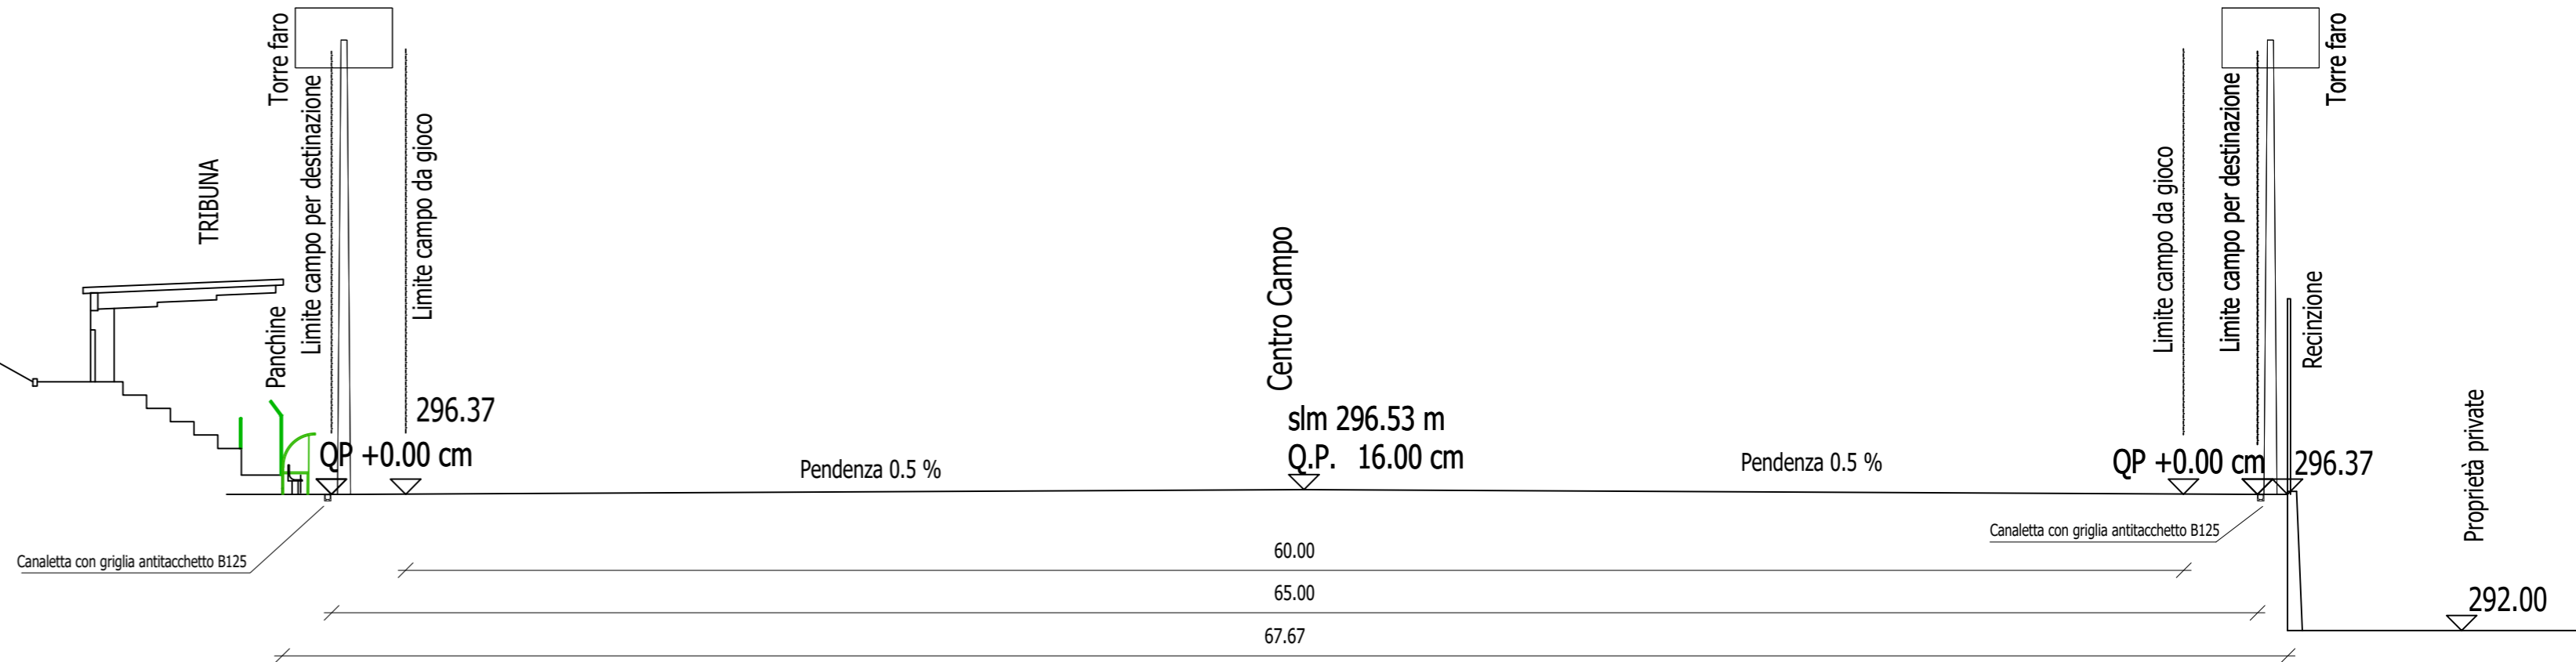


Comparativo  
SEZIONE 2

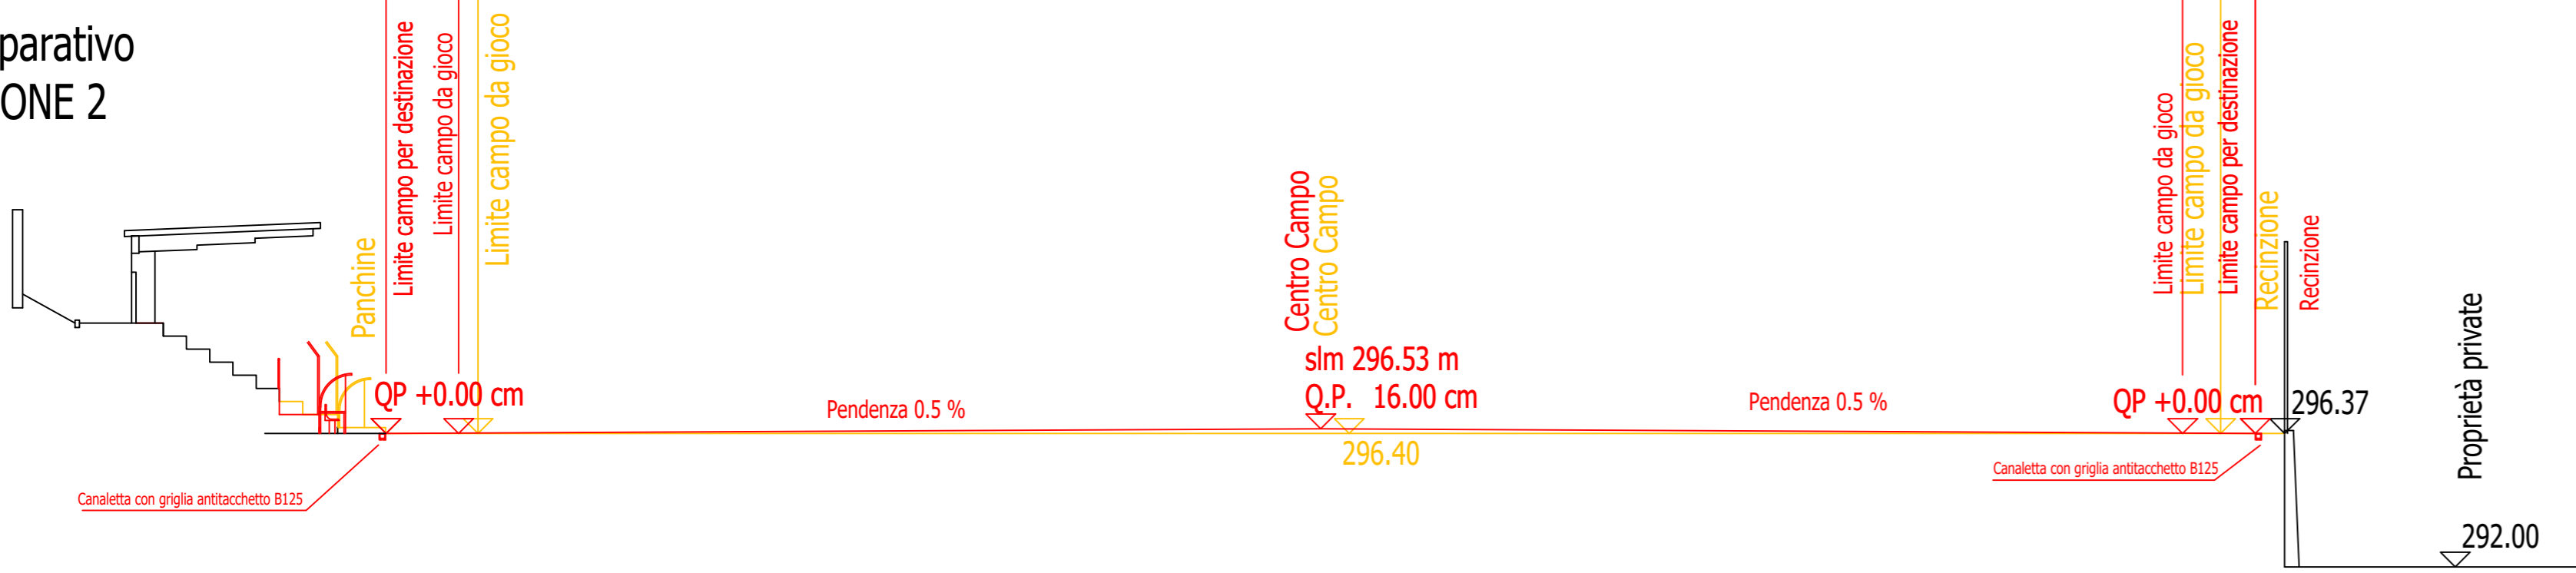


Stato di Fatto  
SEZIONE 1

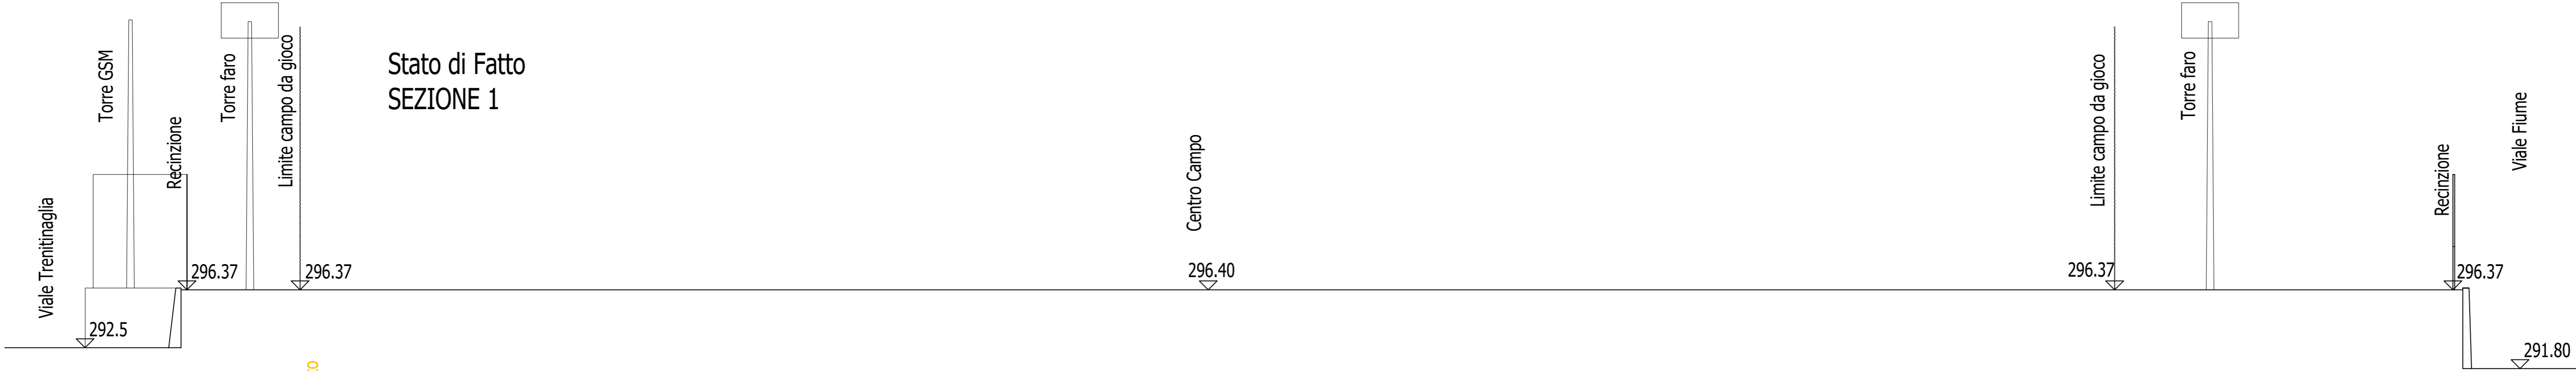

Comparativo  
SEZIONE 1

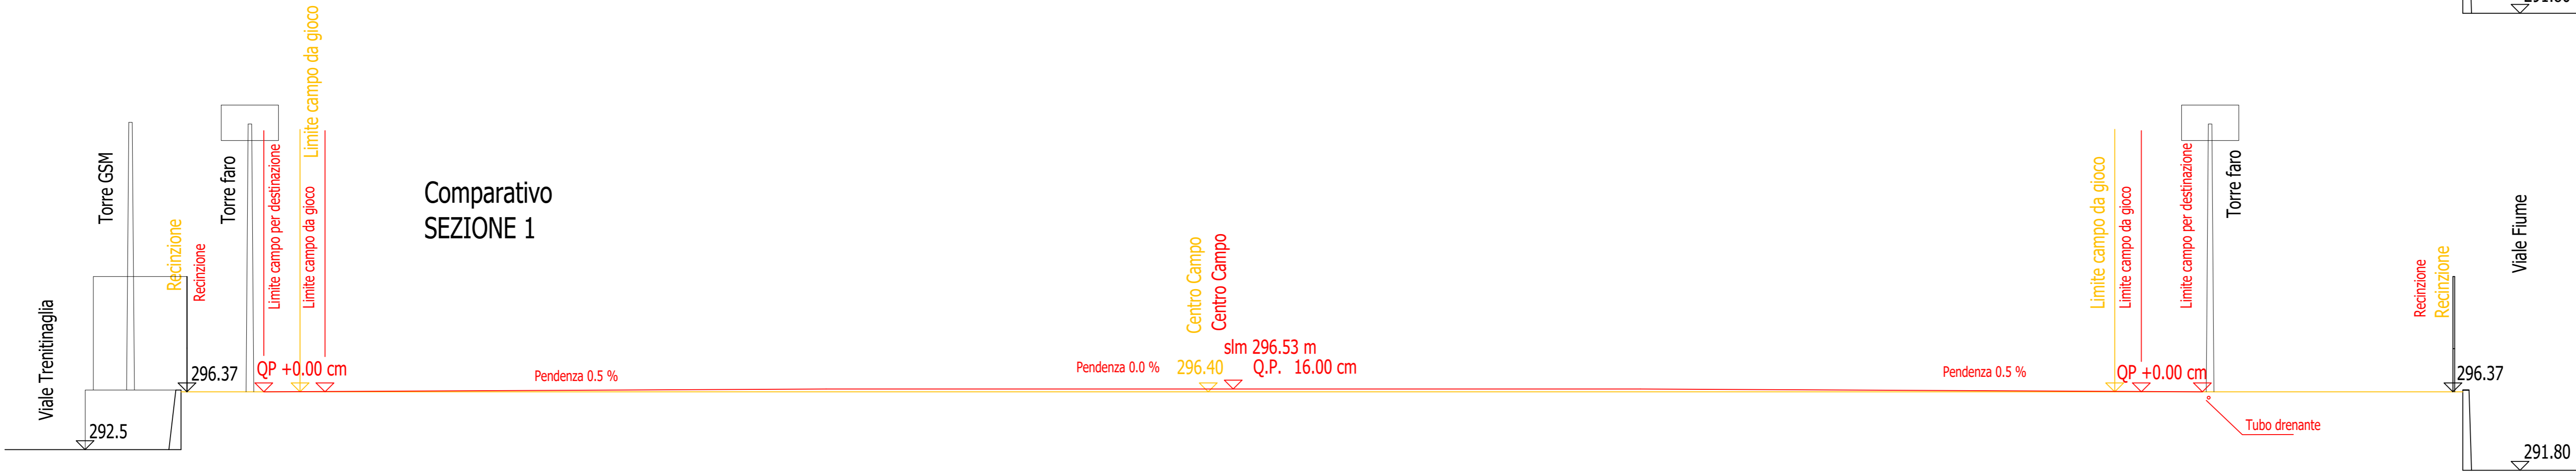

Stato di Progetto  
SEZIONE 1

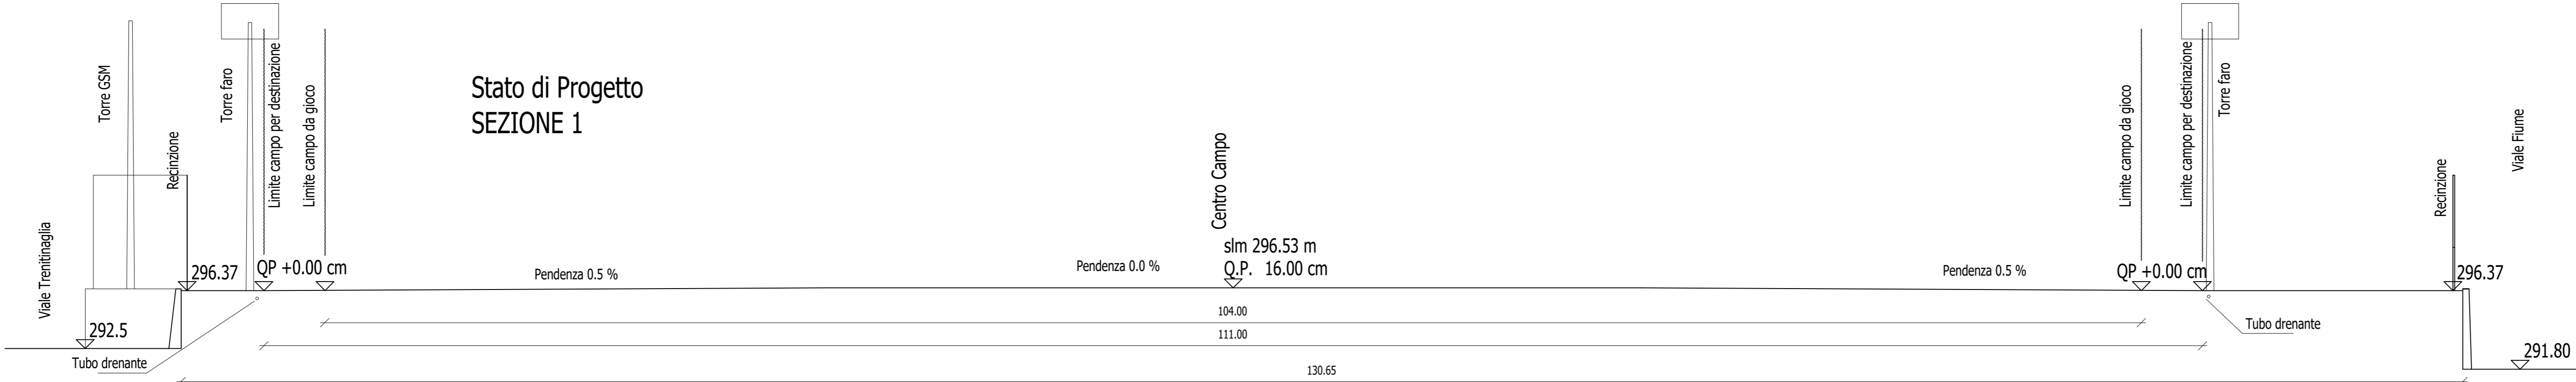

Legenda

- Costruzioni
- Demolizioni

Regione Piemonte  
Provincia di Verbania  
Comune di Stresa

Ing. Fabio Trabaldo Togna  
Viale Baracca n. 56  
28041 Arona (NO)  
Cell. 347.5327893

COMMITTENTE

COMUNE DI STRESA  
Piazza Giacomo Matteotti n 6  
28838 Stresa (VB)

Ubicazione e Riferimenti catastali

Stresa (VB)  
Via Fiume  
NCEU foglio 14 mapp. 123

Progetto

Rifacimento manto erboso naturale in erba  
sintetica  
Campo da calcio FORLANO

Tavola

Sezioni

Disegnato da  
ingftr

Data  
23.03.2023

Nome File  
20230323\_a02-10\_campostresa.dwg

ID Tavola  
A-08

Revisione  
0

Scala Disegno  
1:200

Stato disegno:

Preliminare

Definitivo

Esecutivo  
X