




PROSPETTO OVEST - STATO DI FATTO

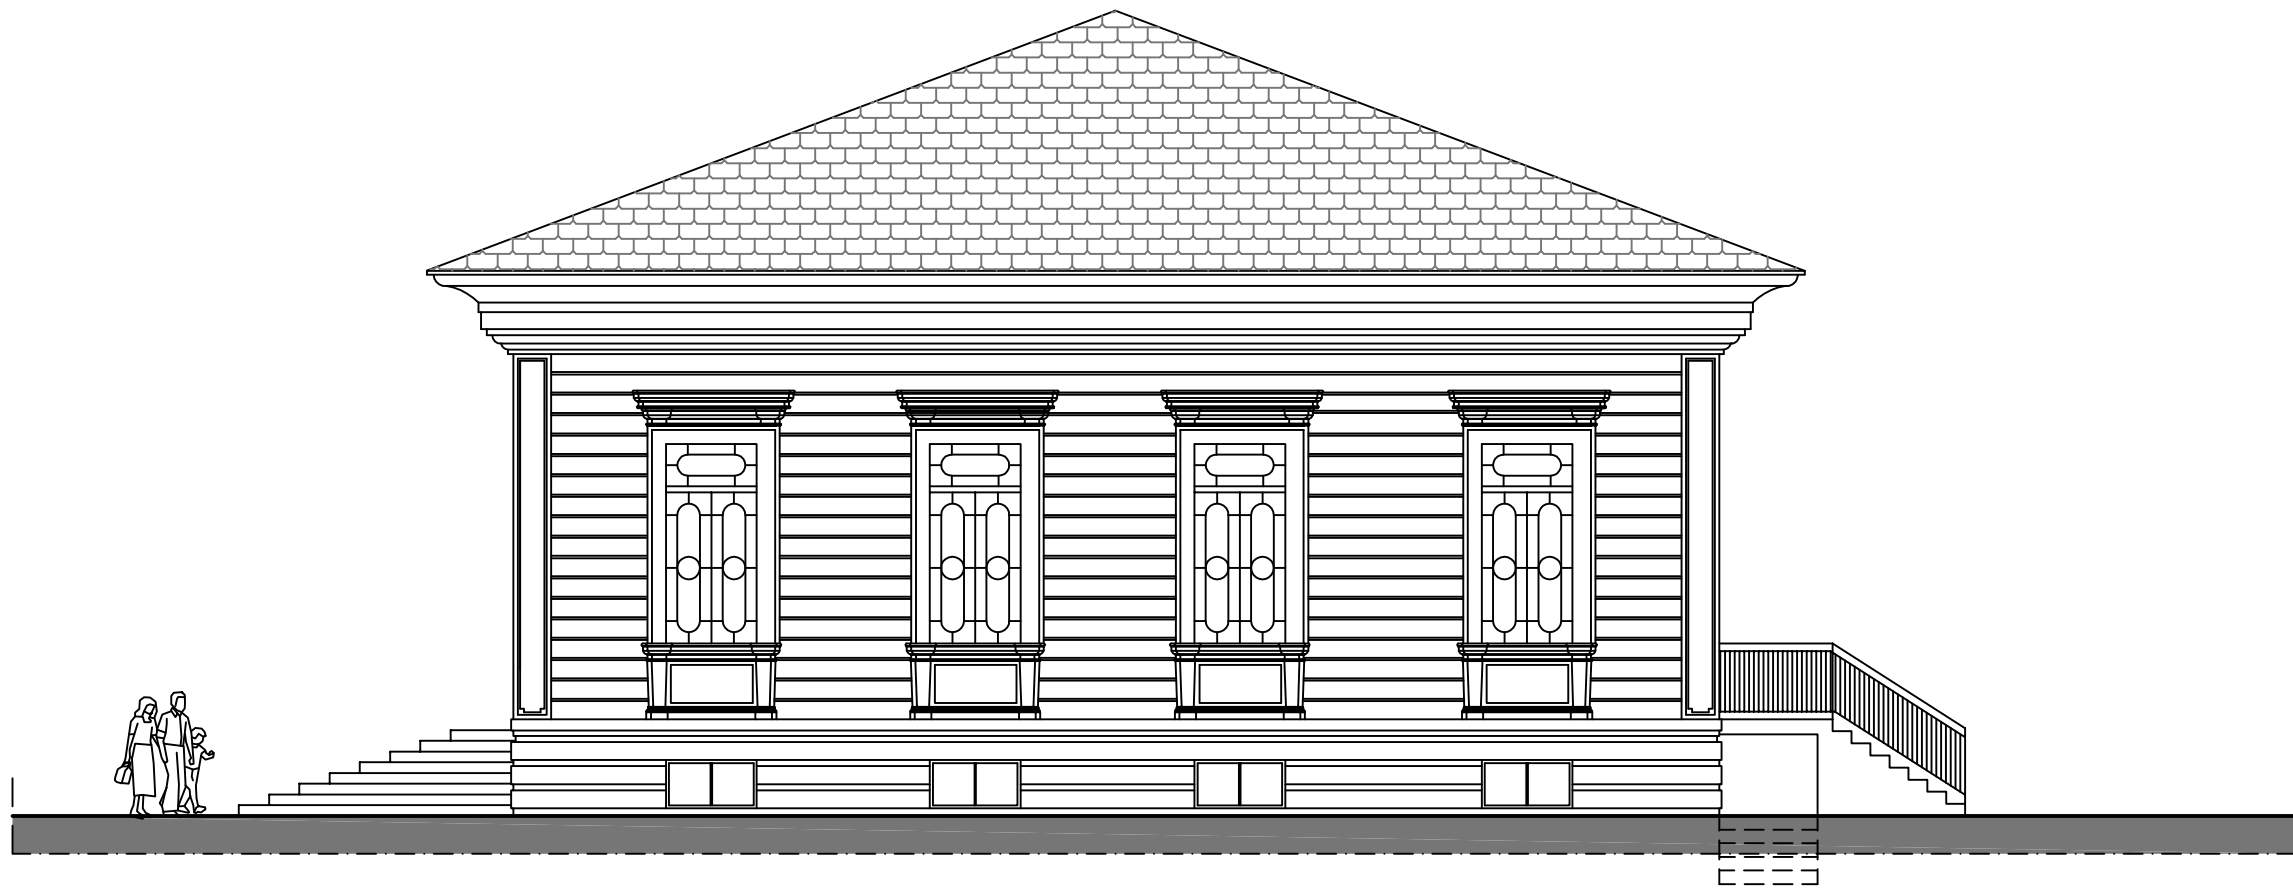



PROSPETTO NORD - STATO DI FATTO

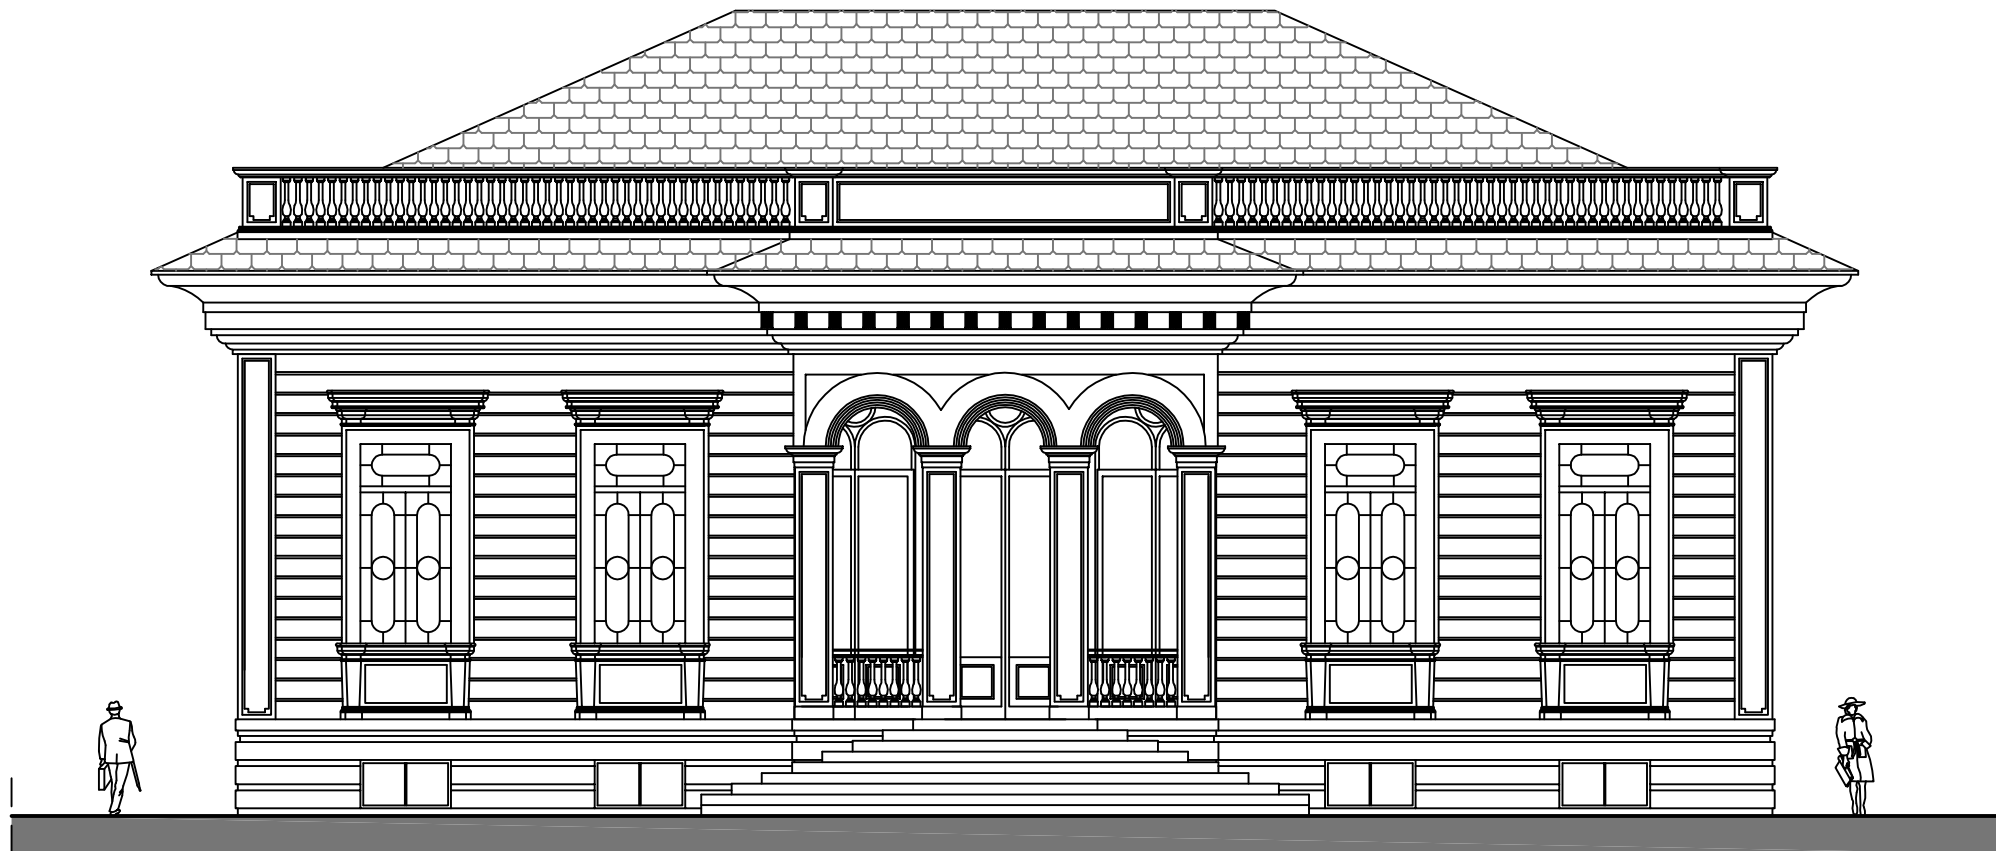

PROSPETTO EST - STATO DI FATTO

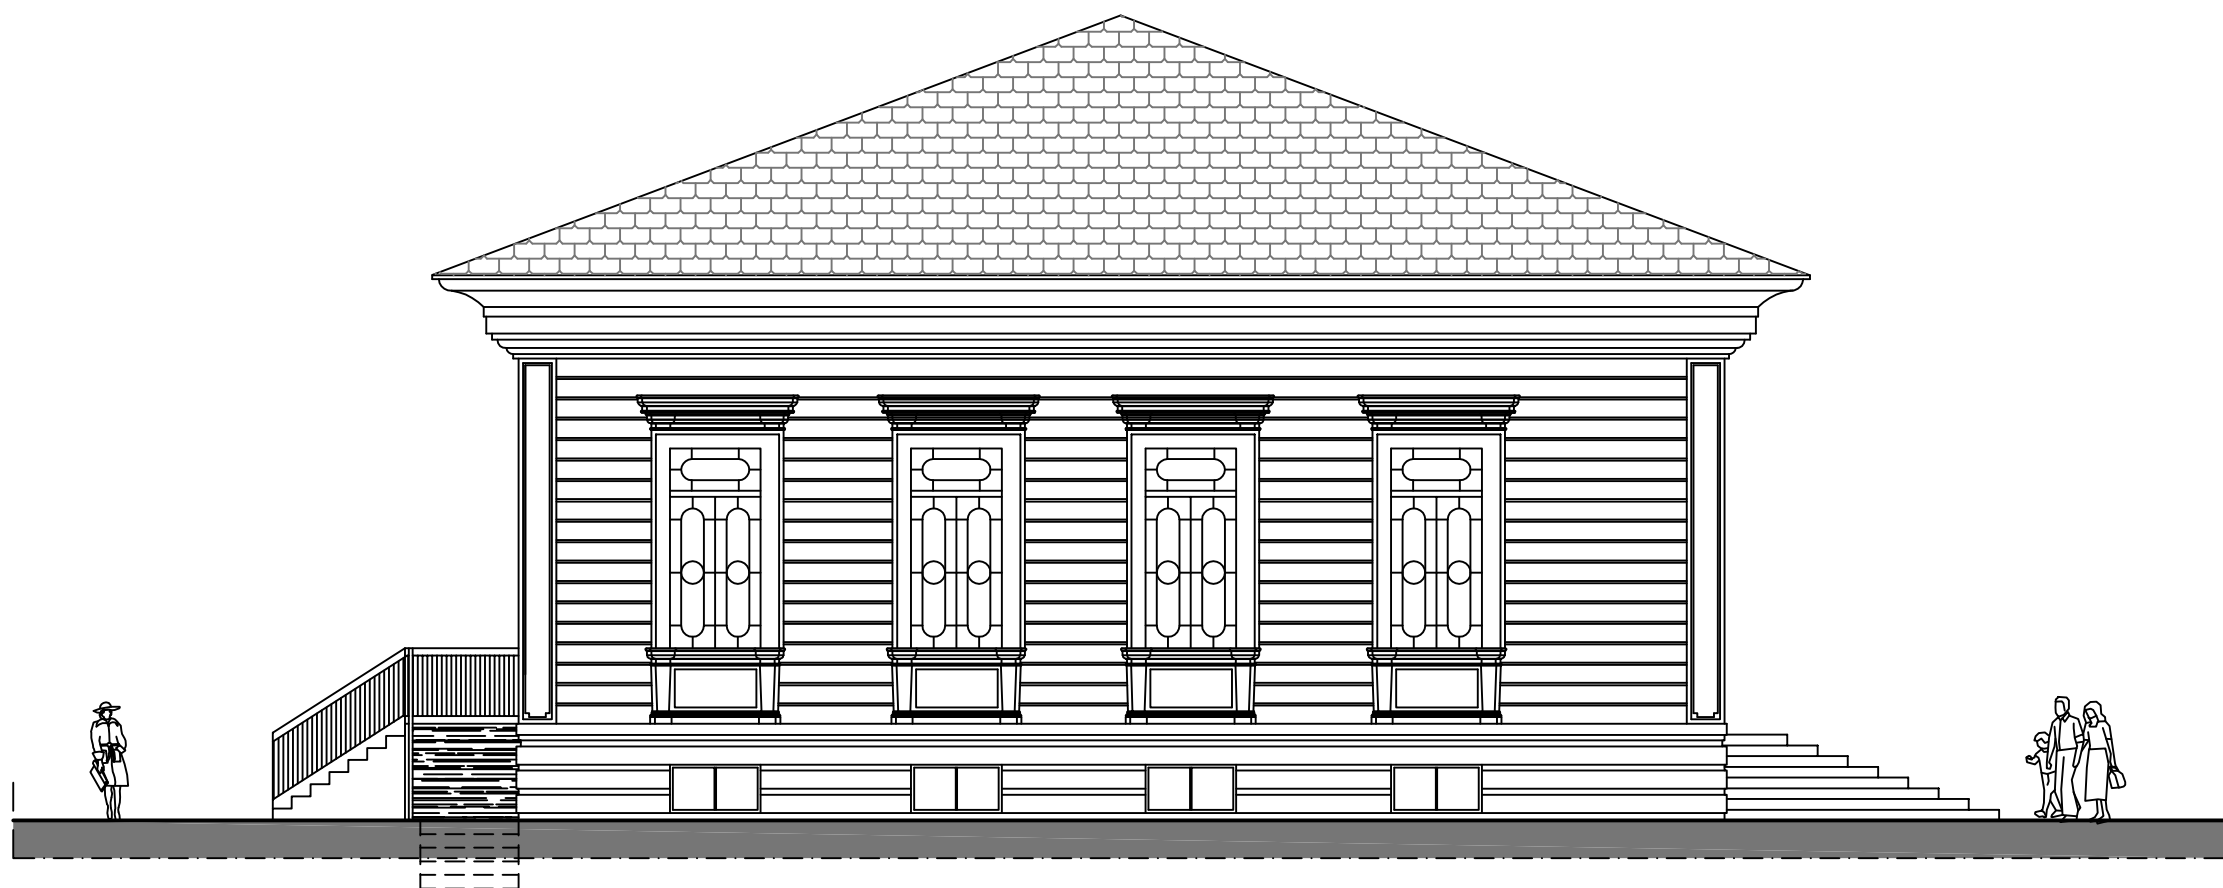

PROSPETTO SUD - STATO DI FATTO

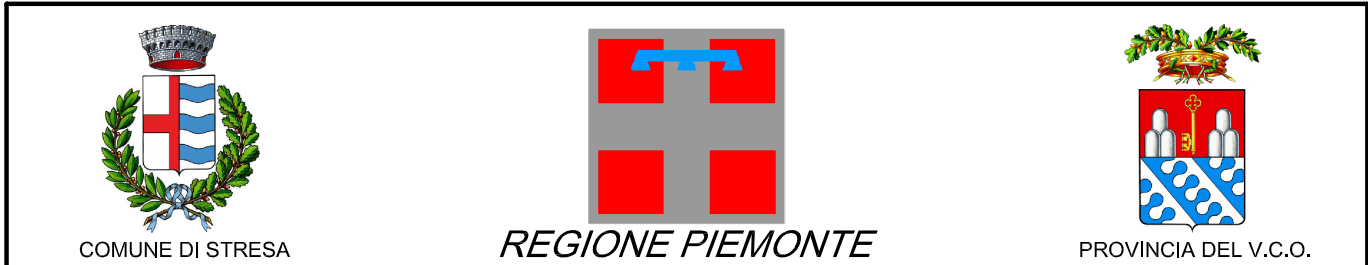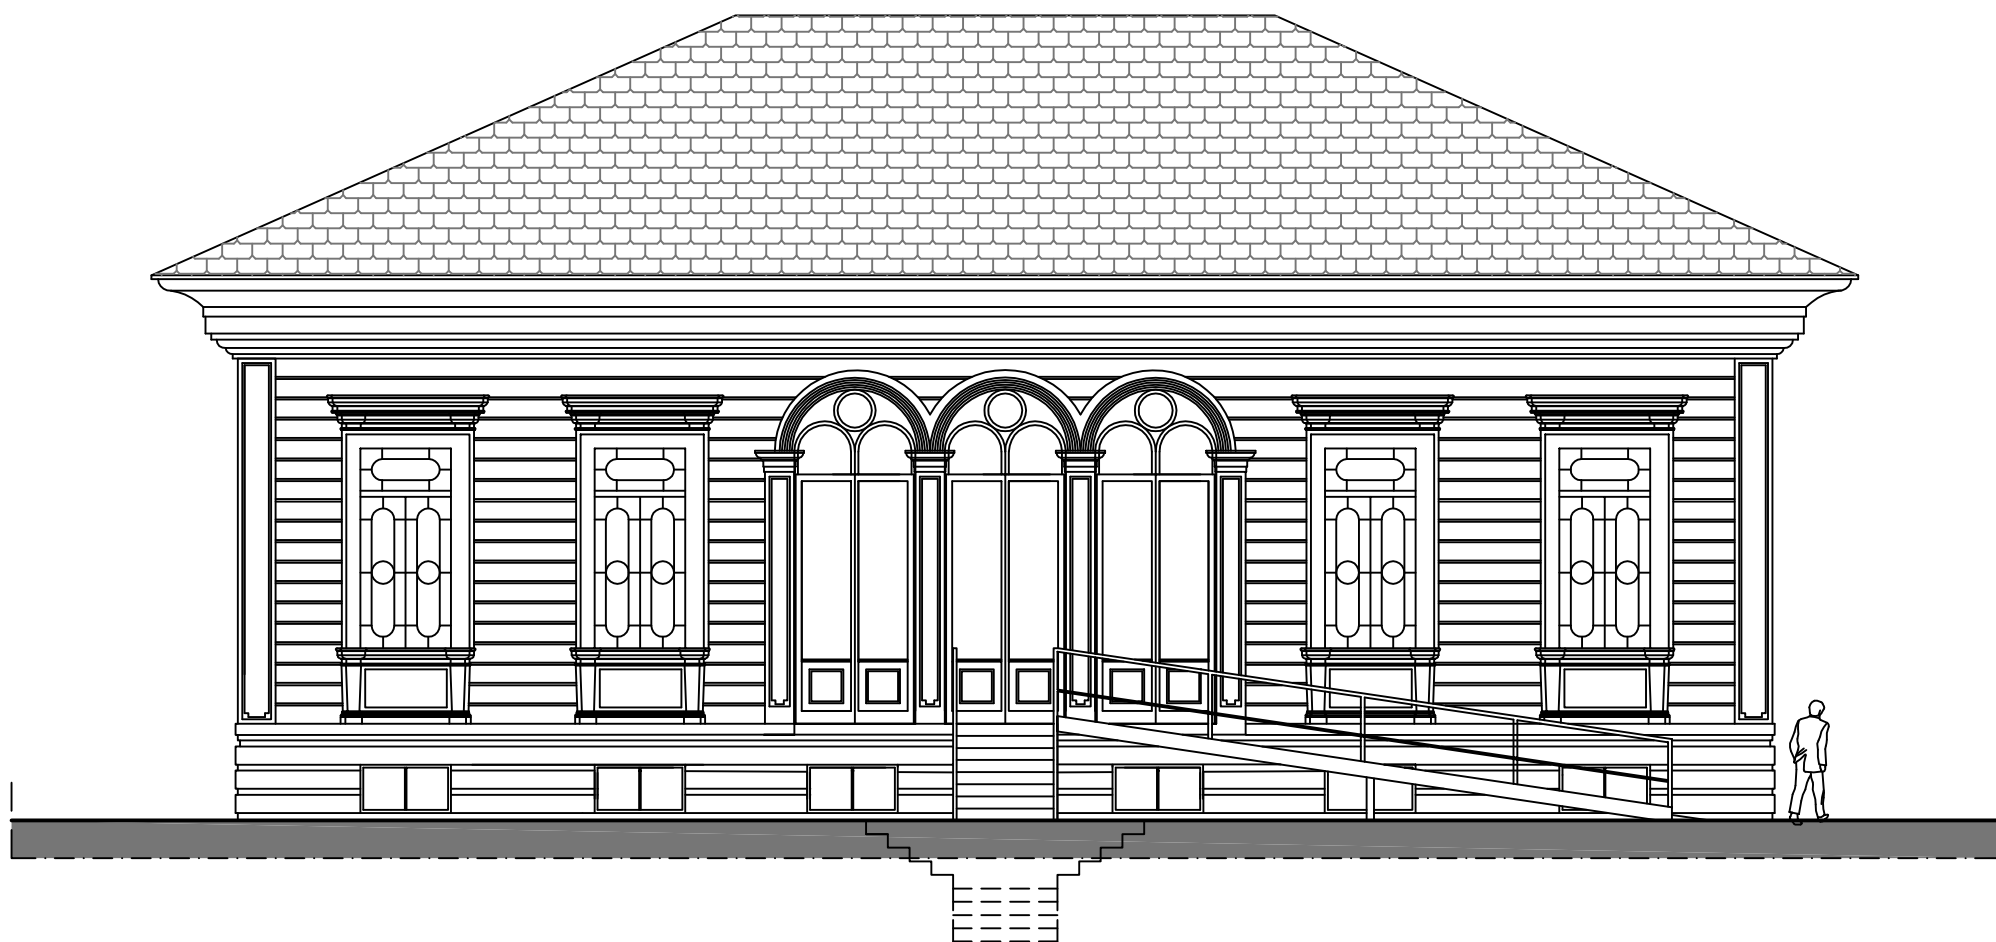

COMUNE DI STRESA  
PROGETTO RIFUNZIONALIZZAZIONE PALAZZINA "LIBERTY"  
AD USO BIBLIOTECA E CENTRO CULTURALE

Committenza:  
**Comune di STRESA**

Progetto:  
**PROGETTO ESECUTIVO 1° LOTTO**

Elaborato:  
**PROSPETTI**  
SITUAZIONE ESISTENTE

File name: Progetto.dwg | Scala 1:100

Progettazione:  
FALCIOLA ARCH. GIOVANNA  
n.250 Ordine Architetti Pianificatori,  
Paesaggisti e Conservatori Novara e VCO  
Via Bonomelli n°16  
28845 DOMODOSSOLA (VB)  
tel/fax 0324 249322  
email: studiotecnicofalciola@gmail.com

FALCIOLA ING. FRANCO  
n.123 Ordine Ingegneri VCO  
Via Bonomelli n°16  
28845 DOMODOSSOLA (VB)  
tel/fax 0324 249322  
email: studiotecnicofalciola@gmail.com

Visti:  
Tavola n°:  
**05**  
Data: NOVEMBRE 2019  
Agg:

Committenza: