

PIANTA COPERTURA  
SCALA 1:50



Y9

▲B

Y7

Y5

Y4

Y3

Y2

Y1

X1

X2

X3

X4

X5

X6

X7

X8

X9

X10

X11

X12

X13

Muriccio in mattoni forati  
sp. 12

Solaio S7

p = 36%

Solaio S7

p = 36%

Questa zona non è oggetto di analisi

Muriccio in mattoni forati  
sp. 12

Solaio S7

p = 36%


Solaio S7

p = 36%

▲A

▲A

▼ Copertura

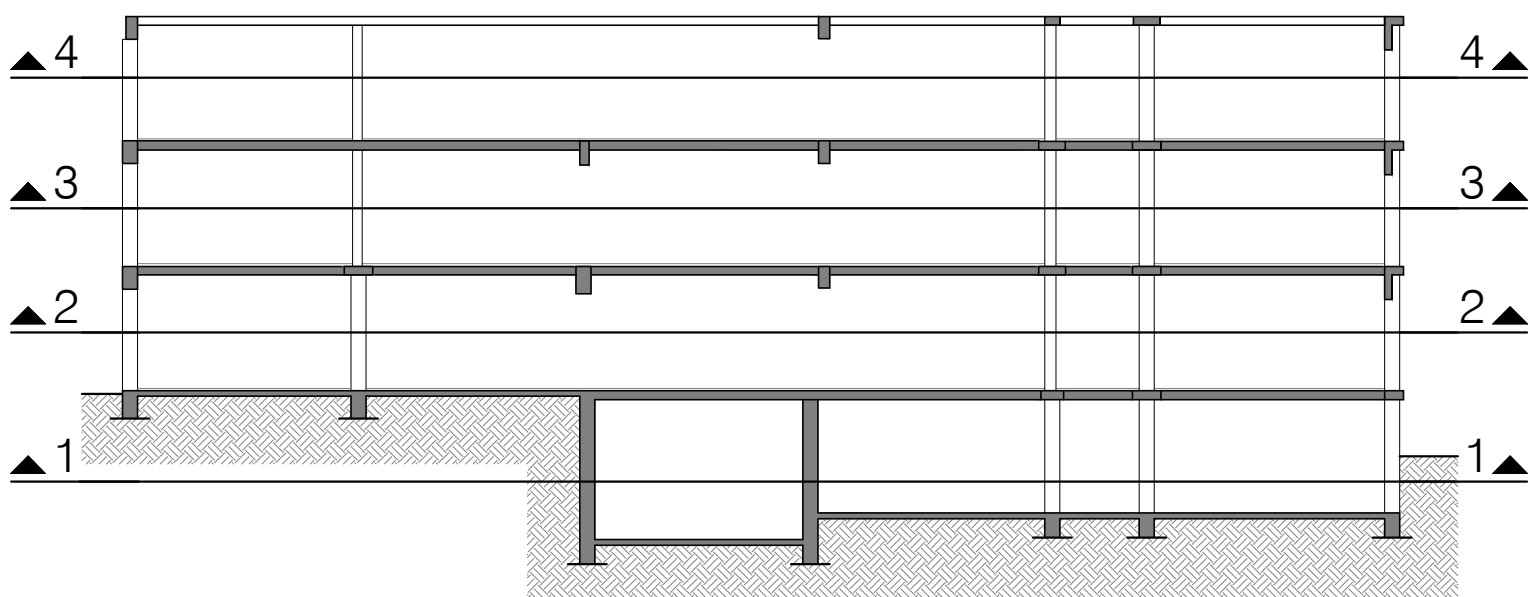

LEGENDA:	
	Strutture in c.a./c/s esistenti
	Solai esistenti in laterocemento
	Strutture in c.a. di nuova costruzione
	Terreno
	Strutture esistenti (grigio)
	Strutture di nuova realizzazione/ interventi di rinforzo (nero)

S1 - solaio esistente in laterocemento 20+4 cm  
S2 - solaio esistente in laterocemento 20+2 cm  
S3 - solaio esistente in laterocemento 20+3 cm  
S4 - solaio esistente in laterocemento 20+5 cm  
S5 - solaio esistente in laterocemento 16+2 cm  
S6 - solaio esistente in laterocemento 20+3 cm  
S7 - solaio esistente in laterocemento 12+3 cm

#### PRESCRIZIONI GENERALI

- PER LE QUOTE ED IL TRACCIAMENTO FARE RIFERIMENTO AL PROGETTO ARCHITETTONICO ED IMPIANTISTICO;
- IL PRESENTE ELABORATO DEVE ESSERE ESAMINATO IN ASSOCIAZIONE A TUTTI GLI ELABORATI ARCHITETTONICI ED IMPIANTISTICI;
- NON FORARE PILASTRI-PARETI-TRAVI-SOLAI PER IL PASSAGGIO DELLE TUBAZIONI SENZA AVERE PREVENTIVAMENTE CONSULTATO LA DIREZIONE LAVORI;
- TUTTE LE MISURE INDICATE NEGLI ELABORATI DI PROGETTO DEVONO ESSERE PREVENTIVAMENTE VERIFICATE IN SITO DALL'IMPRESA DI COSTRUZIONI ED OGNI DIFFORMITÀ RICONTRATA DEVE ESSERE TEMPESTIVAMENTE COMUNICATA ALLA DIREZIONE LAVORI PRIMA DELL'ESECUZIONE DEI LAVORI.

#### PRESCRIZIONI MATERIALI

- MALTA PER RIPRISTINI ED ANCORAGGI STRUTTURE IN CALCESTRUZZO:  
tipo Kerakoll Geolite Magma.
- ACCIAIO PER ARMATURA:  
Acciaio a.m. per barre di armatura ordinaria B450C controllato in stabilimento  
Copriferro 3.50 cm per i pilastri;  
sovrapposizione minima ferri di armatura 50d, se non diversamente specificato.
- ANCORANTE CHIMICO: tipo HILTI HIT-RE 500 V4.
- CARPENTERIA METALLICA:  
Classe di esecuzione EXC2 secondo norma UNI EN 1090;  
Profilati in acciaio S275JR, barre in acciaio S275JR, piastre in acciaio S275JR  
Viti di classe 8.8, dadi di classe 8, rosette UNI.  
Le saldature dovranno essere continue a doppio cordone d'angolo con spessore pari a 7/10 dello spessore minimo da saldare. Tutti i profili dovranno essere zincati a caldo.

#### NOTE

- NOTA 1 TUTTE LE MISURE SONO ESPRESSE IN CM TRANNIE OVE DIVERSAMENTE INDICATO.  
TUTTE LE QUOTE ALTIMETRICHE SONO ESPRESSE IN METRI TRANNIE OVE DIVERSAMENTE INDICATO.
- NOTA 2 TUTTE LE MISURE/QUOTE PLANIMETRICHE ED ALTIMETRICHE DEVONO ESSERE VERIFICATE CON IL PROGETTO ARCHITETTONICO ED IMPIANTISTICO.
- NOTA 3 TUTTE LE MISURE/QUOTE DEVONO ESSERE VERIFICATE PRIMA DELL'INIZIO DEI LAVORI.
- NOTA 4 PER IL TRACCIAMENTO FARE RIFERIMENTO AL PROGETTO ARCHITETTONICO.
- NOTA 5 PRIMA DELL'INIZIO DEI LAVORI VERIFICARE LO STATO DI CONSERVAZIONE DEGLI ELEMENTI STRUTTURALI INTERESSATI DA INTERVENTI DI RINFORZO/RIPRISTINO/ SOSTITUZIONE.
- NOTA 6 PER LA CONOSCENZA DELLE STRUTTURE ESISTENTI FARE RIFERIMENTO ALLE INDAGINI DIAGNOSTICHE CONDOTTE DA LTL S.r.l.
- NOTA 7 LE STRUTTURE ESISTENTI CHE NON È STATO POSSIBILE RILEVARE/INDAGARE SONO STATE DEDOTTE PER SIMILITUDINE DA QUELLE RILEVATE/INDAGATE.
- NOTA 8 I PIANI DI DEMOLIZIONE E LE EVENTUALI OPERE TEMPORANEE SONO A CURA DELL'APPALTATORE.
- NOTA 9 PORTARE AL RUSTICO GLI ELEMENTI STRUTTURALI INTERESSATI DA INTERVENTI DI RINFORZO/RIPRISTINO/SOSTITUZIONE.



ADEGUAMENTO ALLA NORMATIVA SULLA  
PREVENZIONE DEL RISCHIO SISMICO  
"ISTITUTO COMPRENSIVO STATALE "CLEMENTE REBORA"  
VIA A. FOGAZZARO, STRESA (VB)  
CUP G67G22000040006

Committenza:

**COMUNE DI STRESA**

Progetto:

**FATTIBILITA' TECNICO ECONOMICA**

Elaborato:

**PROGETTO STRUTTURALE  
Pianta copertura**

File name: 240322\_38T-S-00.dwg

Scala 1:50

Progetto Architettonico: FALCIOLA ARCH. GIOVANNA FALCIOLA ING. FRANCO via Boninelli, 16 - 28045 Comandassi (VB)	Visti:	Tavola n°:  <b>S-06</b>
Progetto Strutturale e Coordinamento Sicurezza: ALMA Ingegneria S.r.l. Piazza Ercole Marelli, 30 - 27100 Pavia (PV)		Data: MARZO 2024 Agg:
Progetto Impianti Meccanici ed Elettrici: DICIERRES Via Piastengo, 9E - 24068 Seriate (BG)		Committenza: Comune di Stresa Piazza Giacomo Matteotti, 6 28038 Stresa (VB)