



SEZIONE A/A - STATO DI FATTO

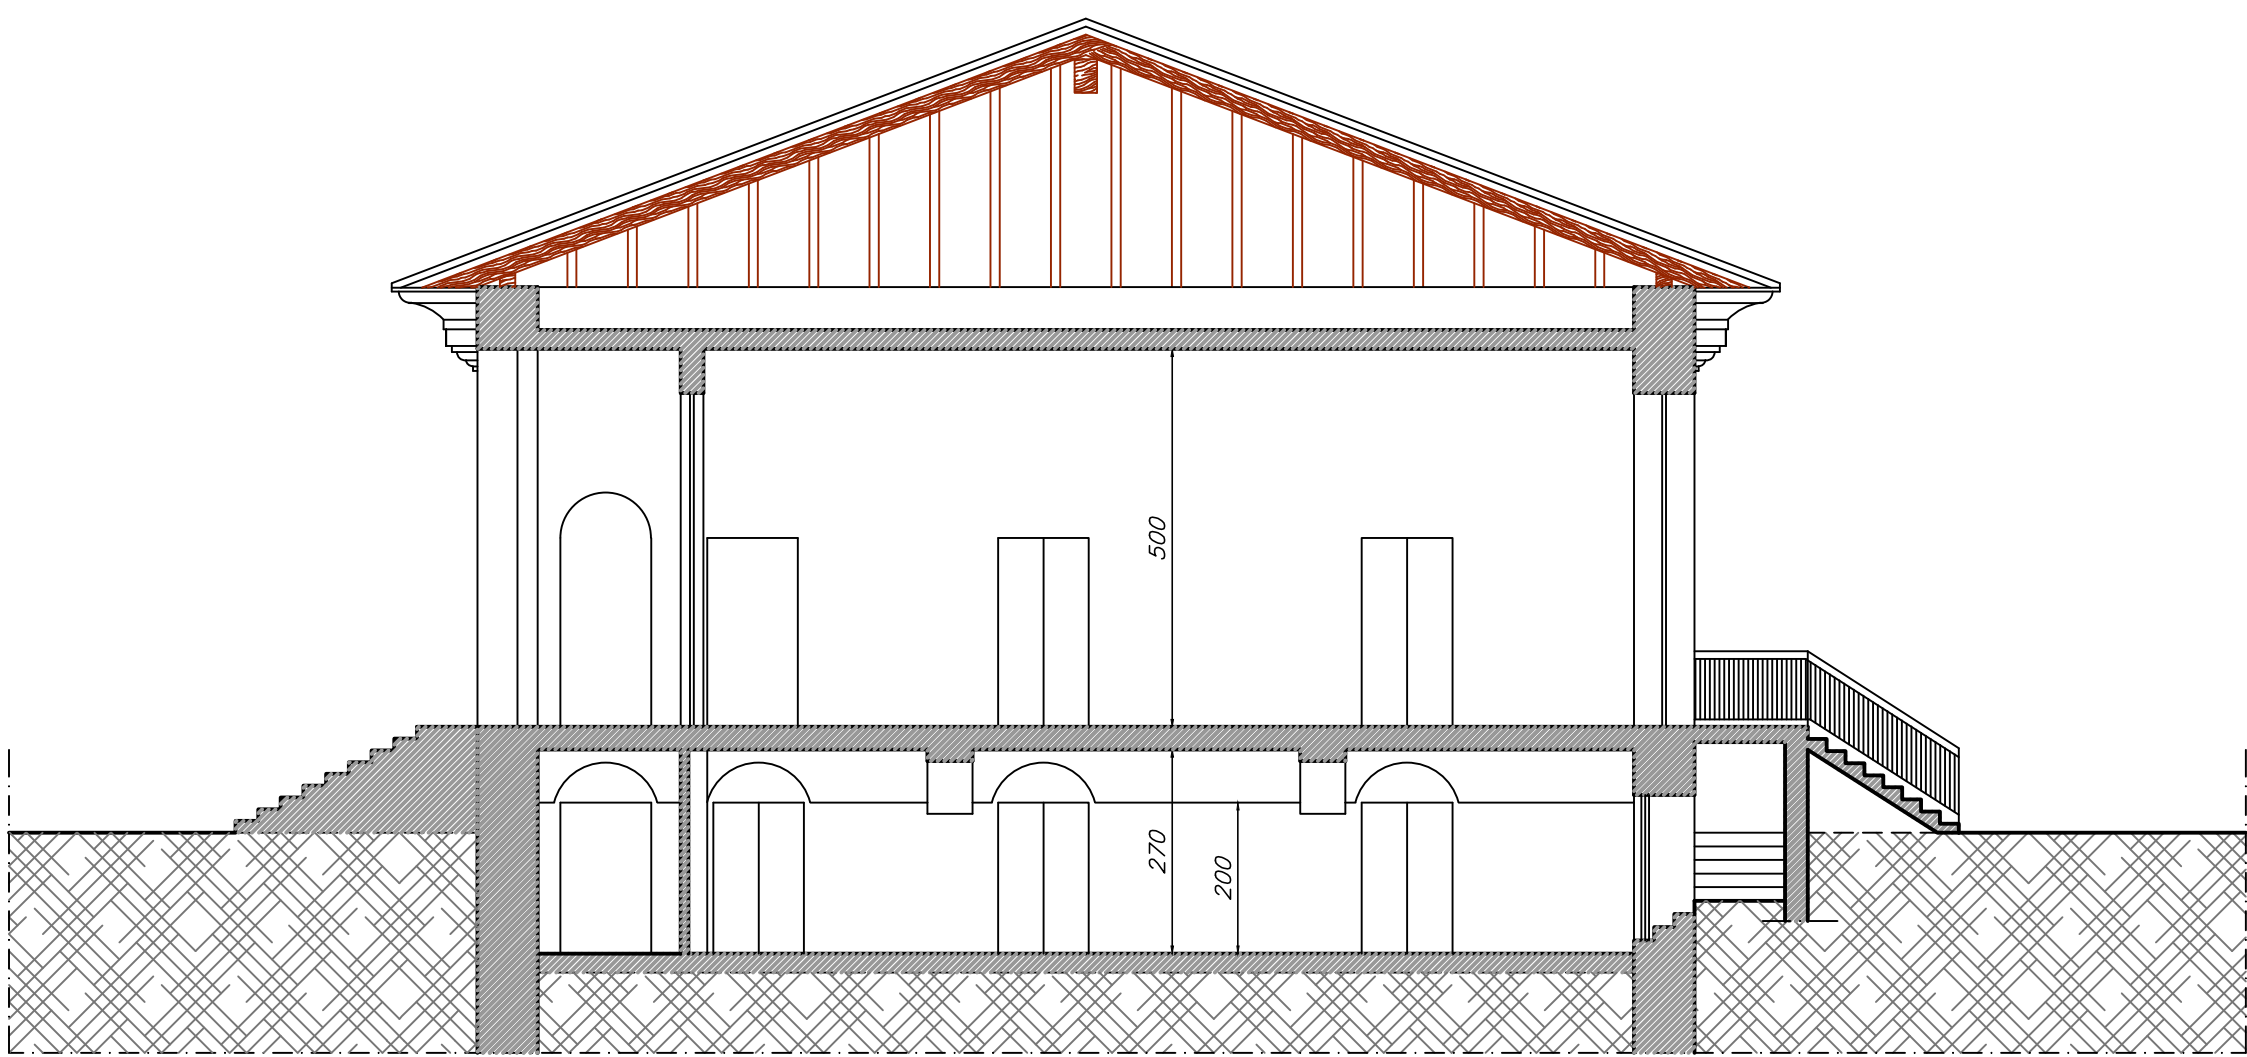


SEZIONE B/B - STATO DI FATTO



PIANO SEMINTERRATO - STATO DI FATTO

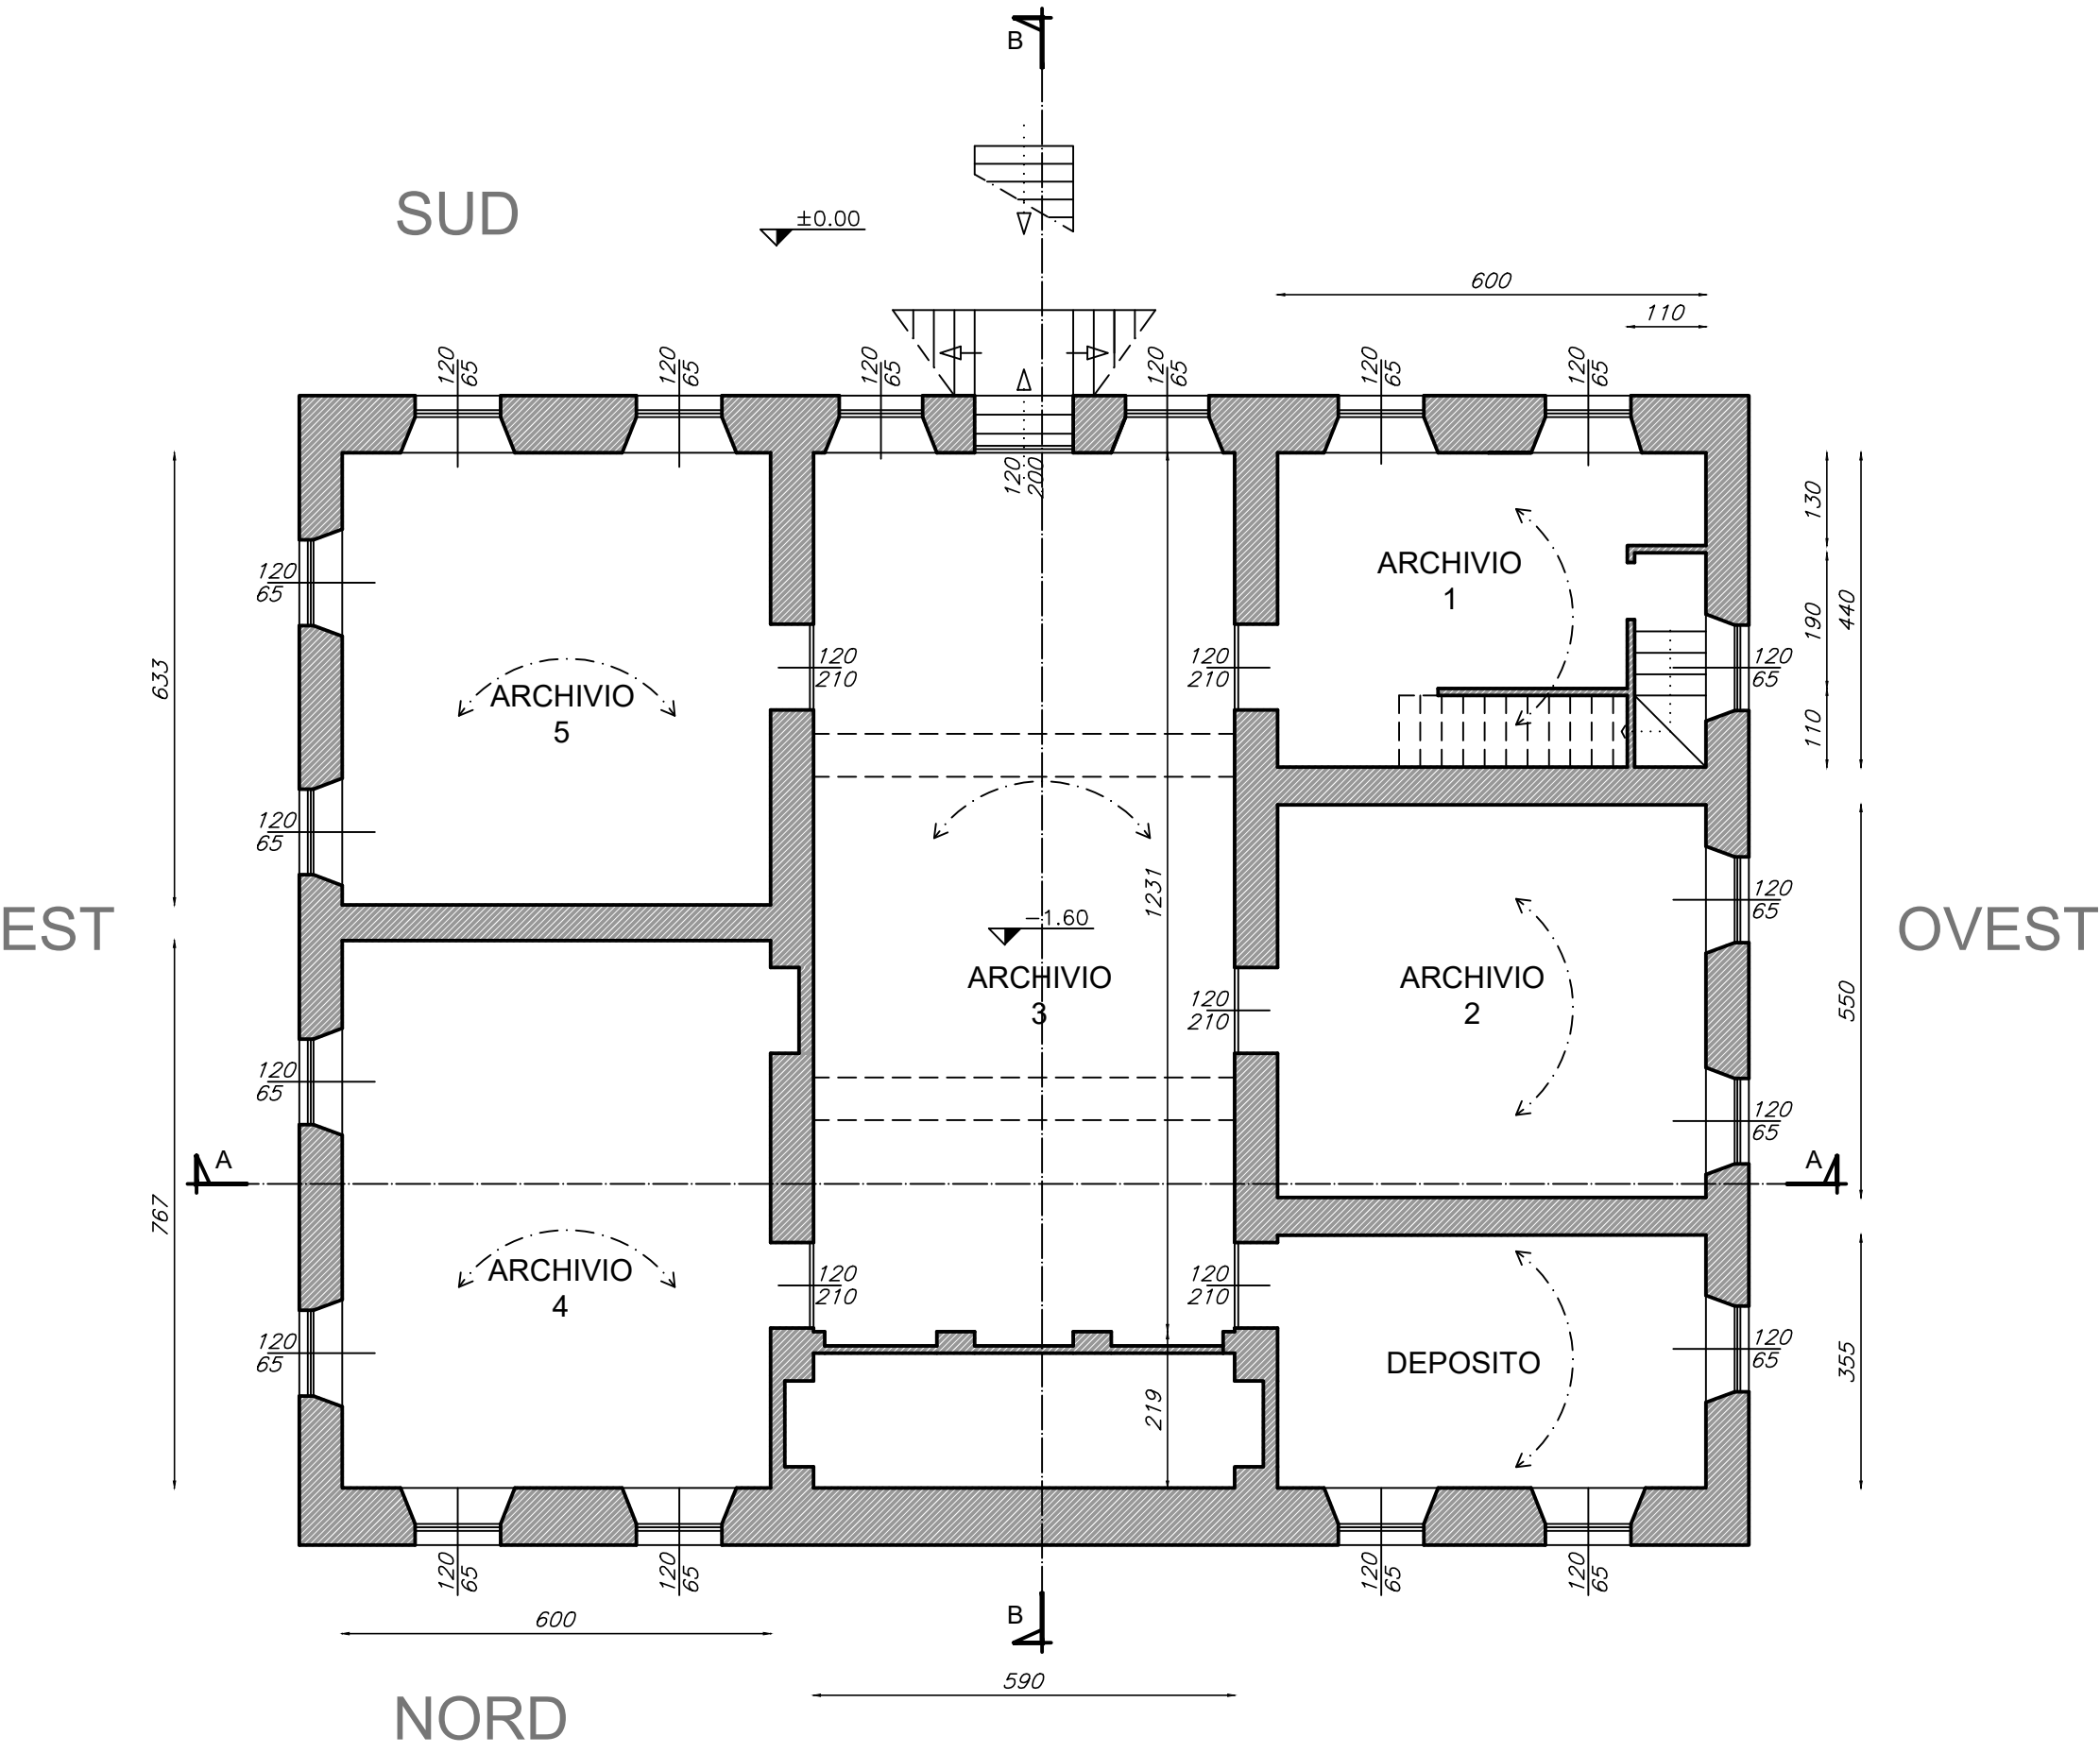

PIANO TERRA - STATO DI FATTO

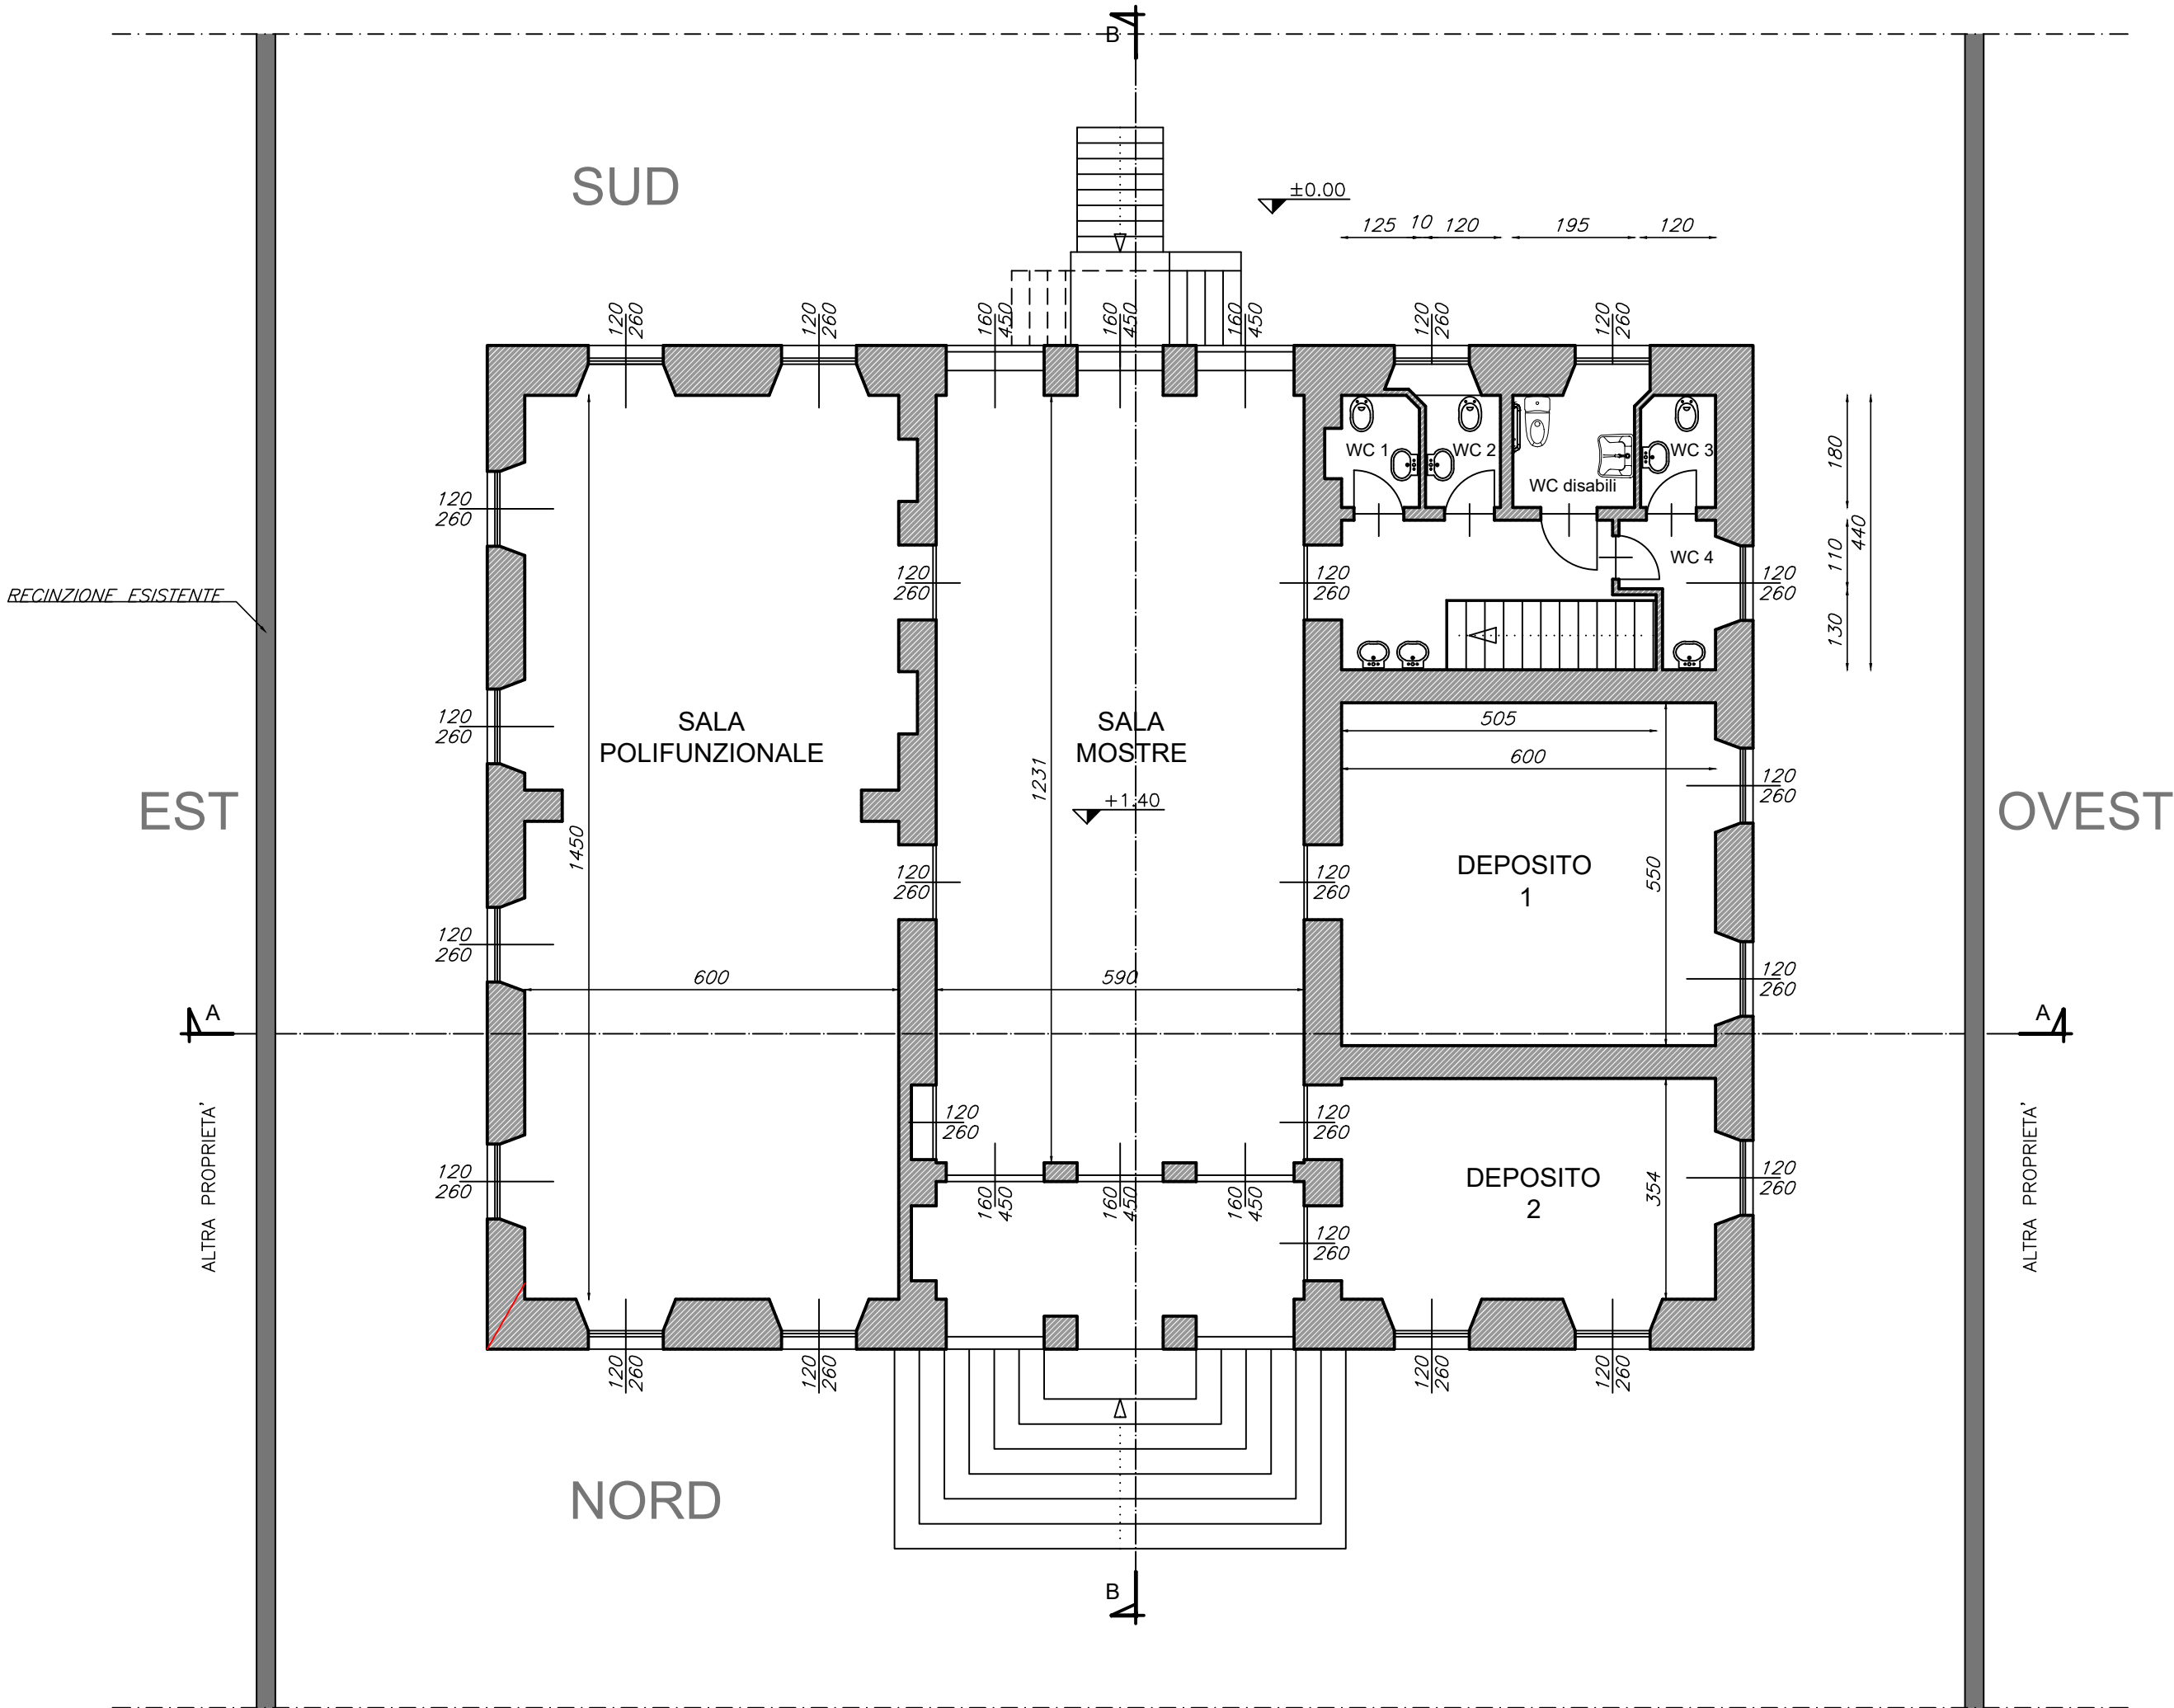

 COMUNE DI STRESA	 REGIONE PIEMONTE	 PROVINCIA DEL V.C.O.
COMUNE DI STRESA PROGETTO RIFUNZIONALIZZAZIONE PALAZZINA "LIBERTY" AD USO BIBLIOTECA E CENTRO CULTURALE		
Committenza: Comune di STRESA		
Progetto: OPERE DI COMPLETAMENTO 1° LOTTO		
Elaborato: PIANTE E SEZIONI SITUAZIONE ESISTENTE		
File name: Progetto di COMPLETAMENTO.dwg Scala 1:100		
Progettazione: FALCIOLA ARCH. GIOVANNA n.250 Ordine Architetti Pianificatori, Paesaggisti e Conservatori Novara e VCO Via Bonomelli n°16 28845 DOMODOSSOLA (VB) tel/fax 0324 249322 email: studiotecnicofalciola@gmail.com	Visti: AR/H ORDINE DEGLI ARCHITETTI PIANIFICATORI, PAESAGGISTI E CONSERVATORI PROVINCE NOV. CO DI NOVARA E ALESSANDRIA - CIRCO - OSSOLA ARCHITETTI Aut. Falciola Giovanna n° 260	Tavola n°: 04(c1) Data: FEBBRAIO 2022 Agg: Committenza:
FALCIOLA ING. FRANCO n.123 Ordine Ingegneri VCO Via Bonomelli n°16 28845 DOMODOSSOLA (VB) tel/fax 0324 249322 email: studiotecnicofalciola@gmail.com Dott. Ing. FRANCO FALCIOLA Albo Ingegneri V.C.O. n. 123 28845 DOMODOSSOLA (VB) Via Bonomelli n°16 - tel/fax 0324/249322		