




SEZIONE A/A - STATO DI PROGETTO

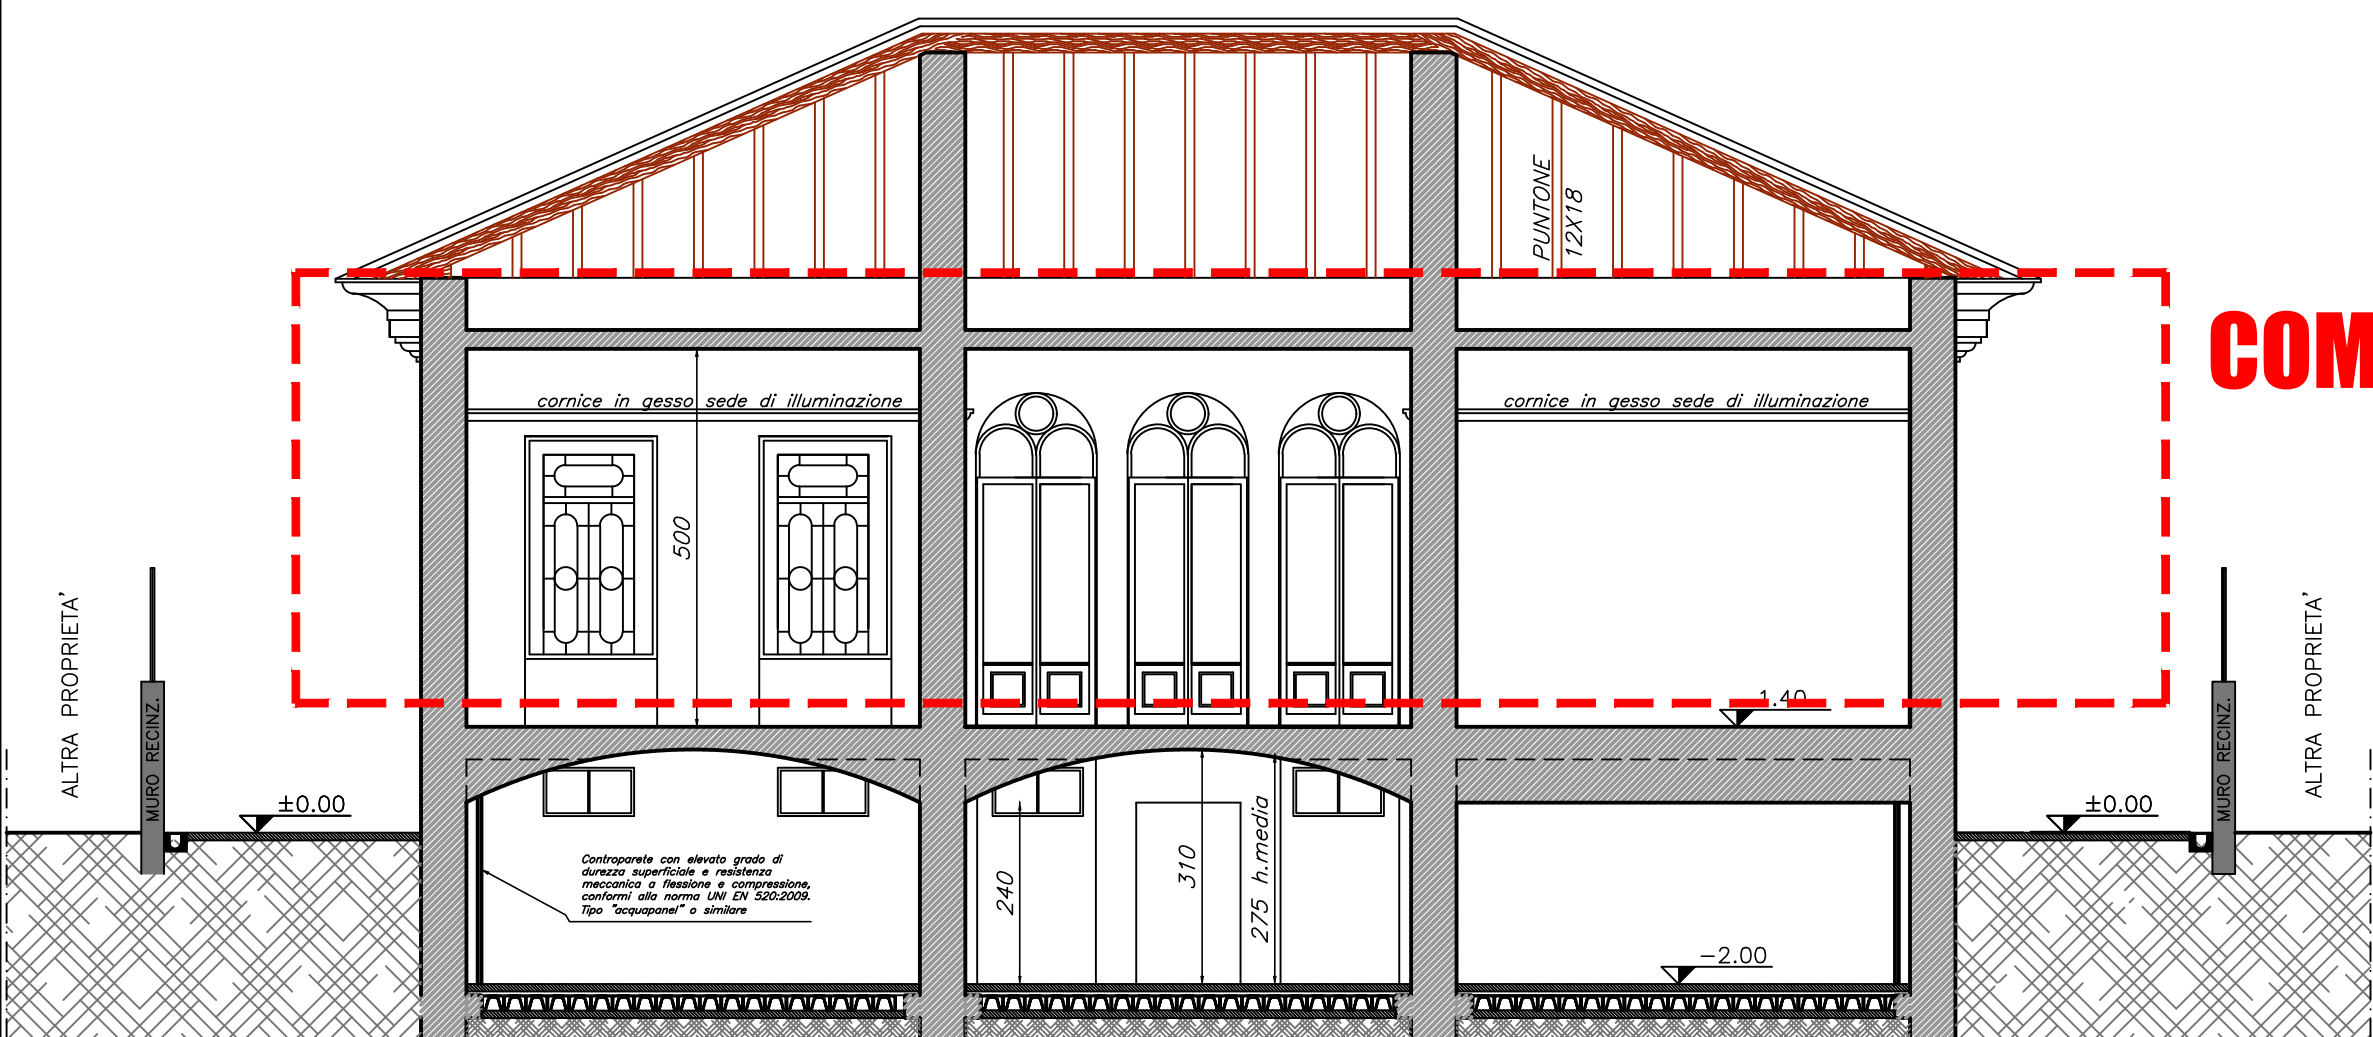


SEZIONE B/B - STATO DI PROGETTO

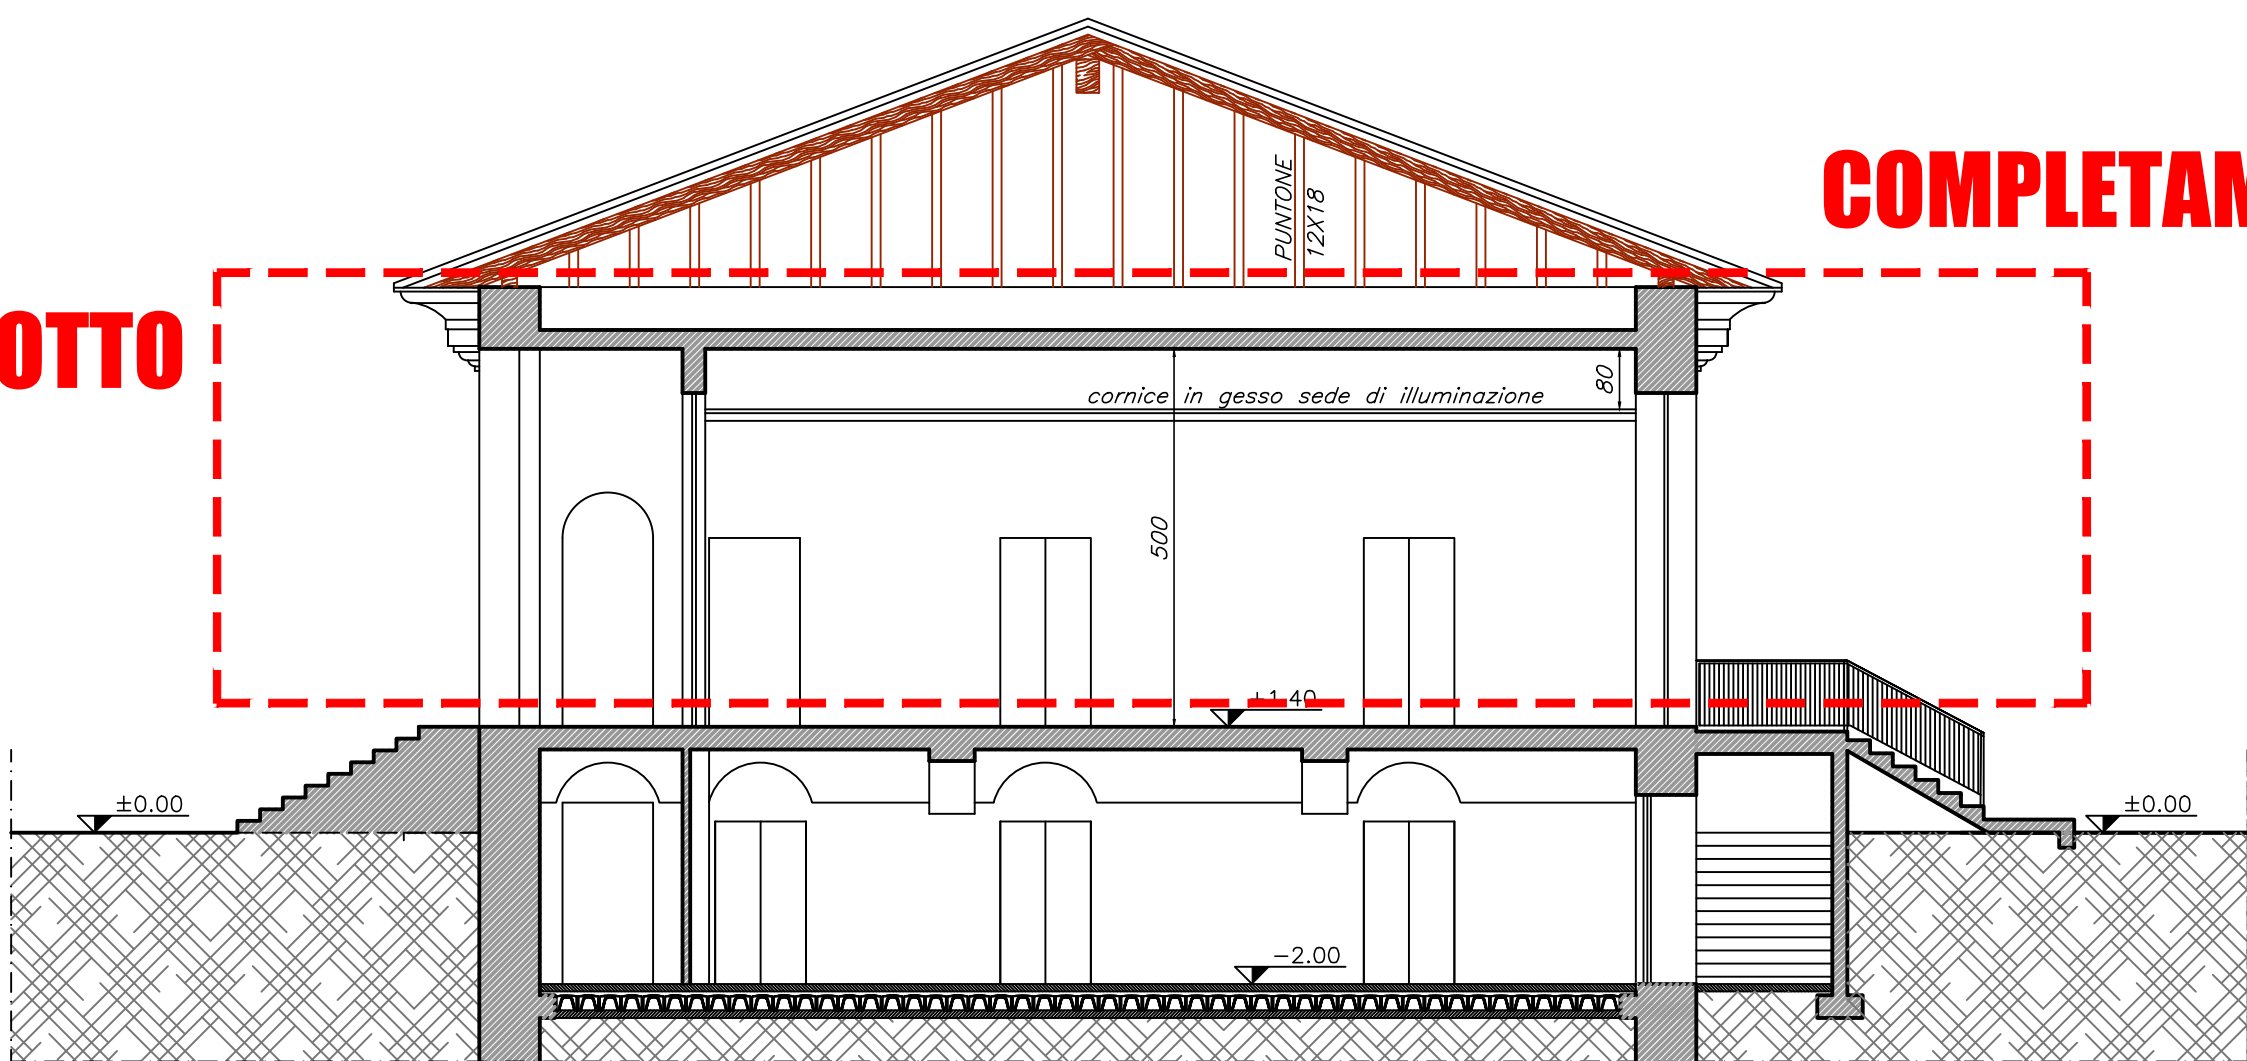


SEZIONE C/C - STATO DI PROGETTO

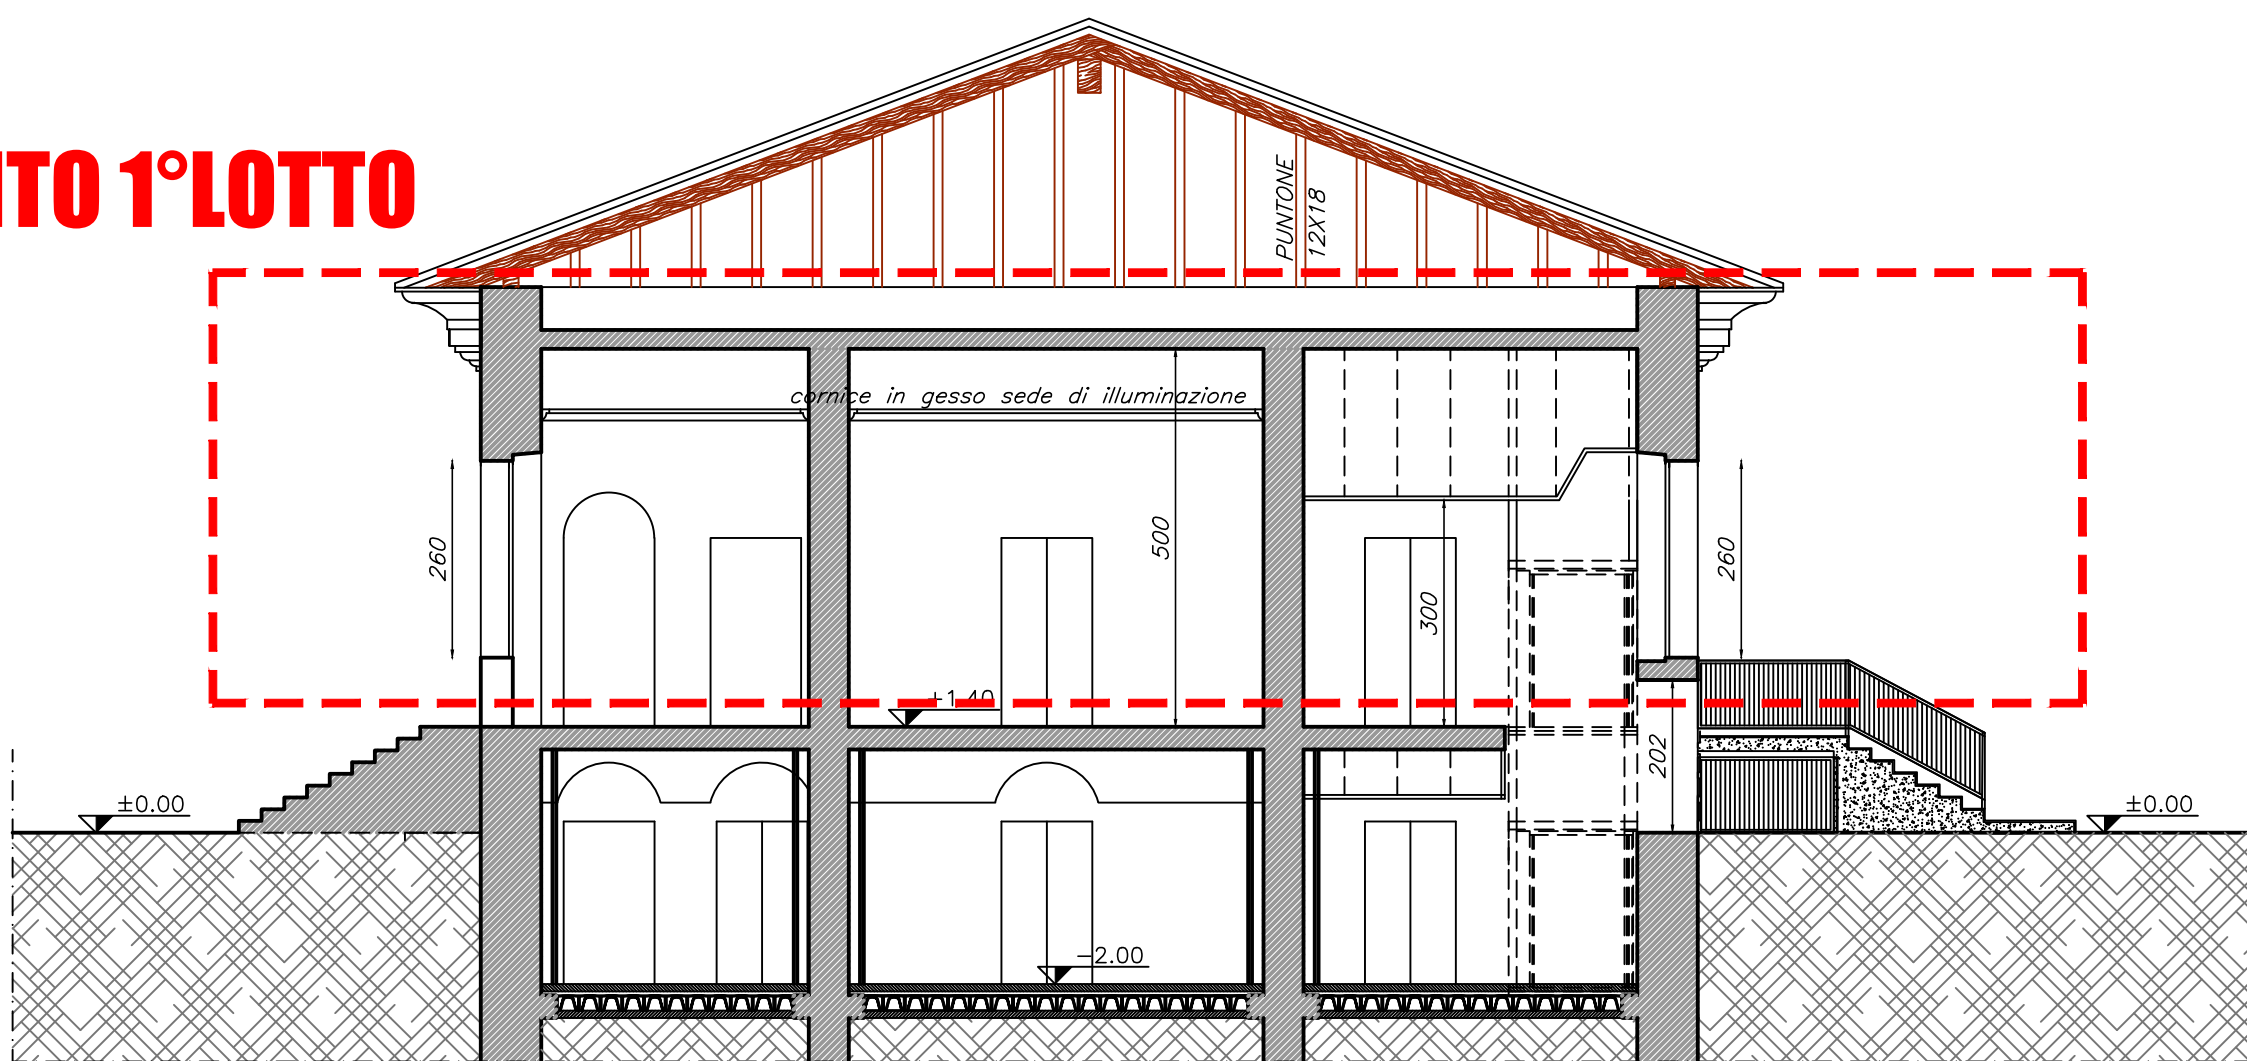


PIANO SEMINTERRATO - STATO DI PROGETTO

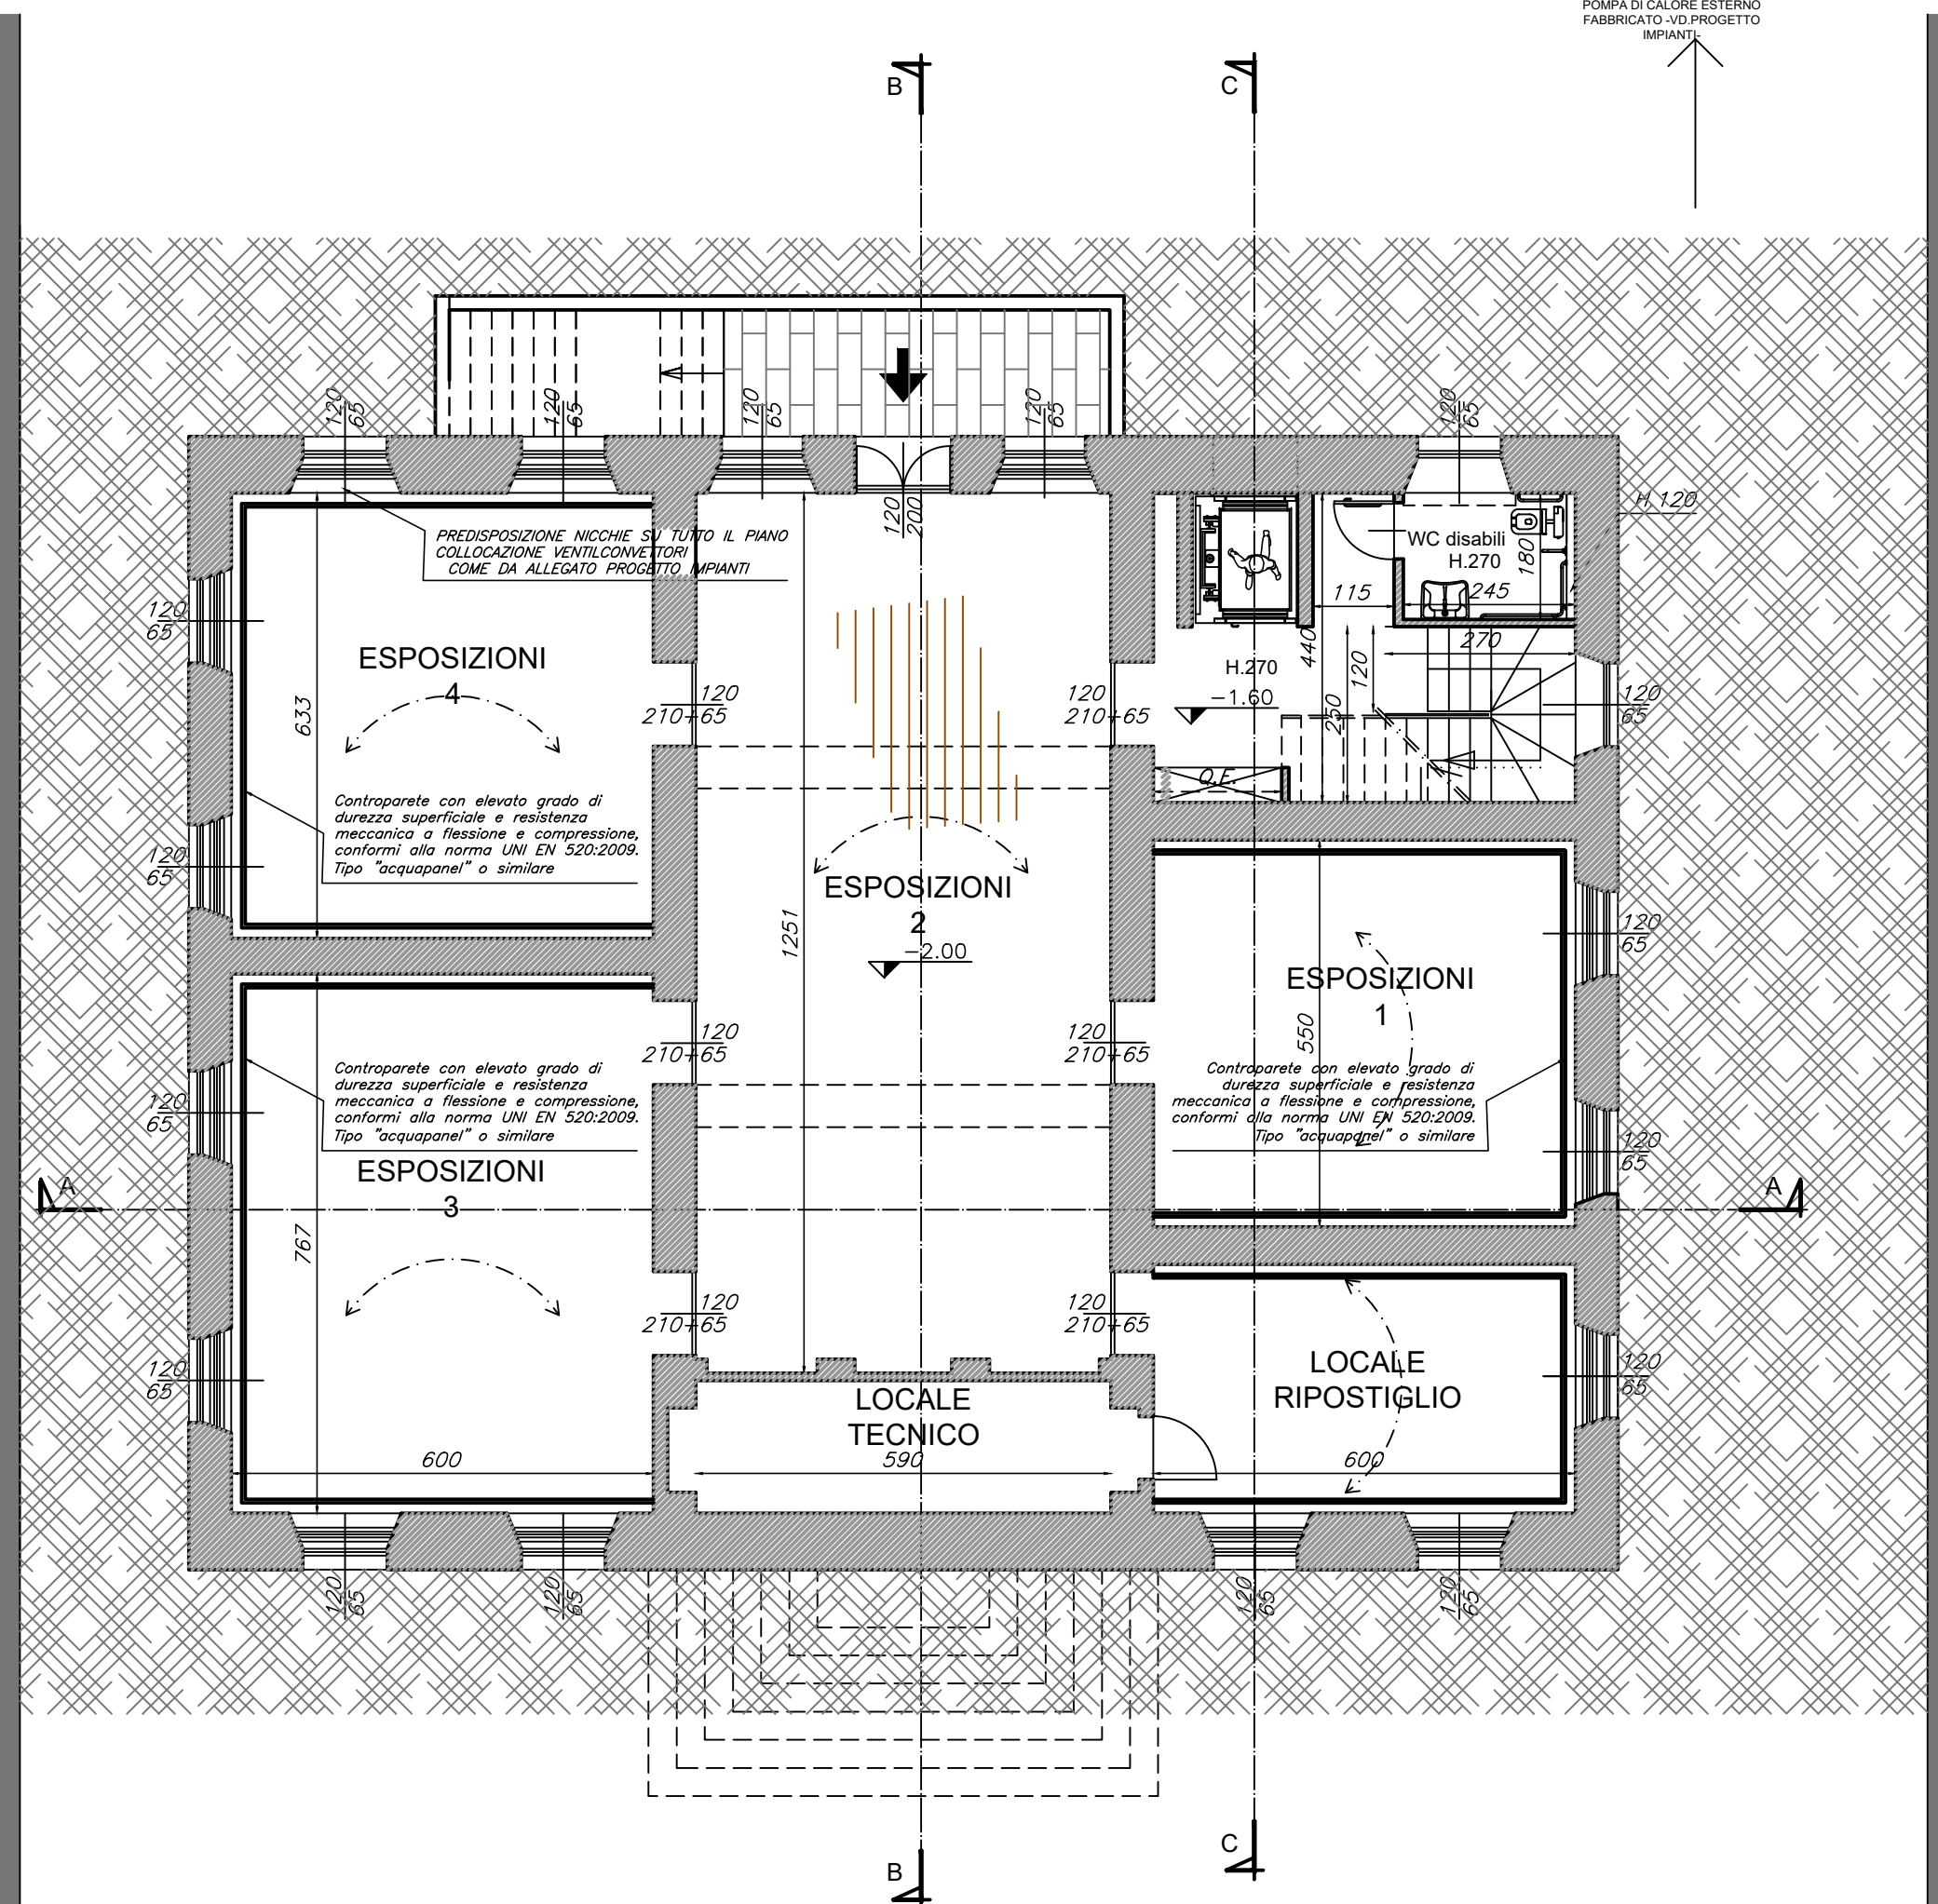


PIANO TERRA - STATO DI PROGETTO

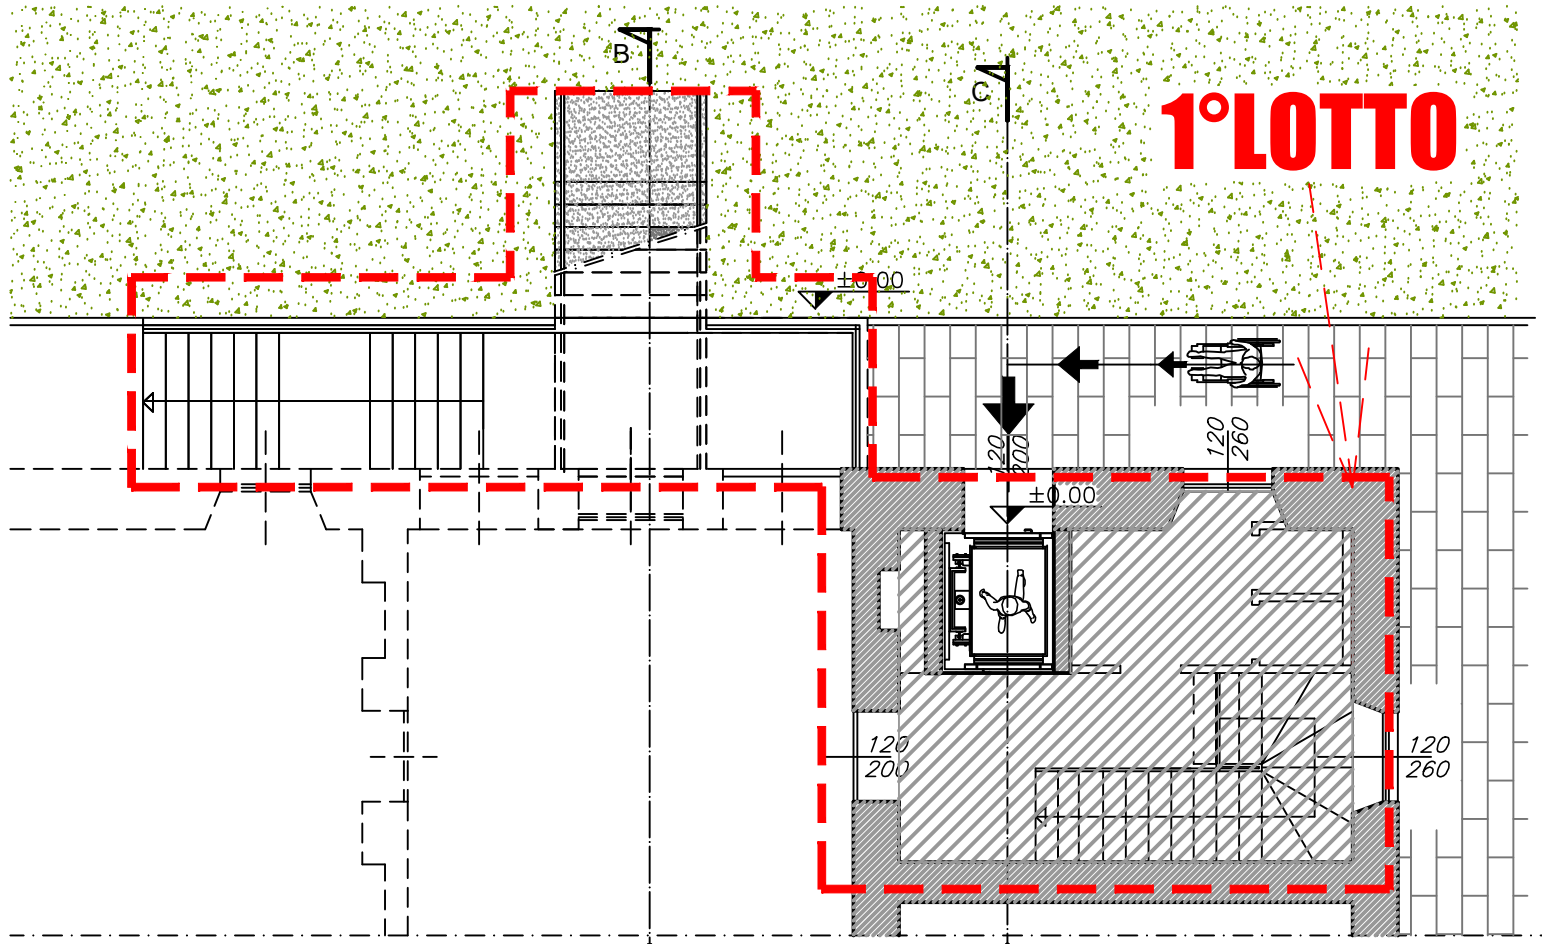

PIANO RIALZATO - STATO DI PROGETTO

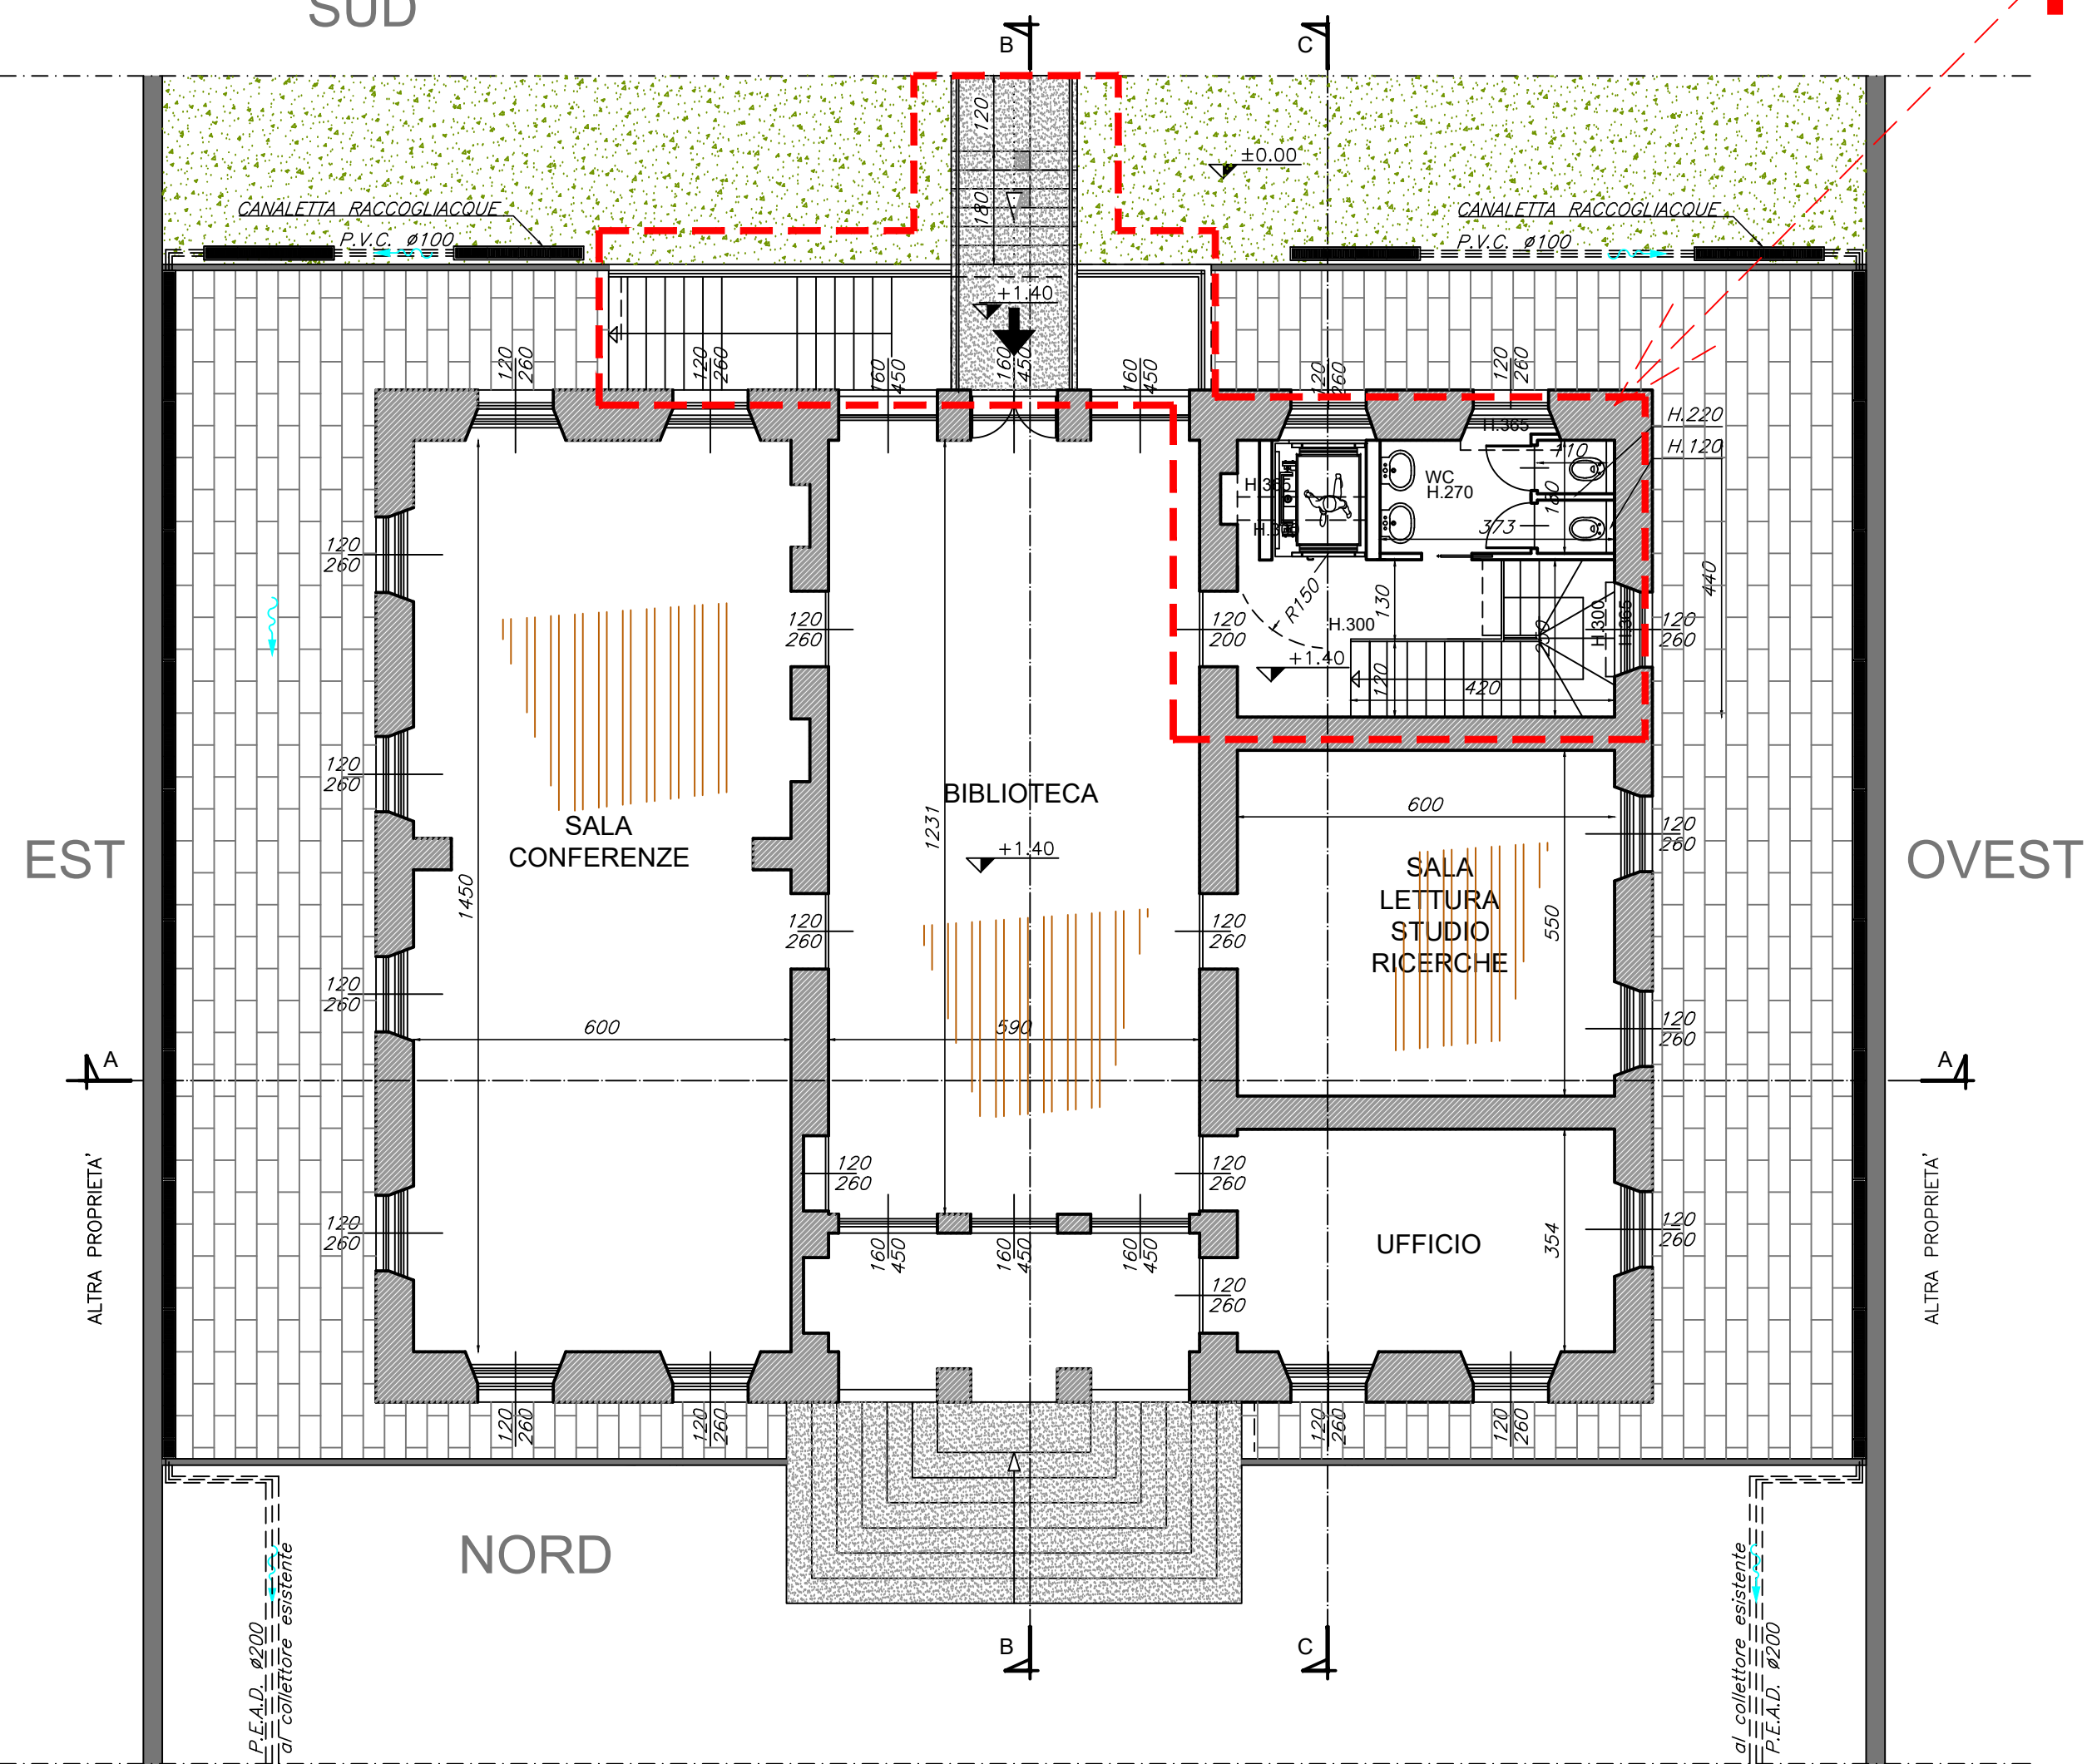

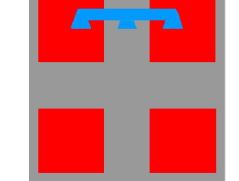 COMUNE DI STRESA	 REGIONE PIEMONTE	 PROVINCIA DEL V.C.O.
COMUNE DI STRESA PROGETTO RIFUNZIONALIZZAZIONE PALAZZINA "LIBERTY" AD USO BIBLIOTECA E CENTRO CULTURALE		
Committenza: Comune di STRESA		
Progetto: OPERE DI COMPLETAMENTO 1° LOTTO		
Elaborato: PIANTE E SEZIONI SITUAZIONE DI PROGETTO - OPERE DI COMPLETAMENTO		
File name: Progetto di COMPLETAMENTO.dwg Scala 1:100		
Progettazione: FALCIOLA ARCH. GIOVANNA n.250 Ordine Architetti Pianificatori, Paesaggisti e Conservatori Novara e VCO Via Bonomelli n°16 28845 DOMODOSSOLA (VB) tel/fax 0324 249322 email: studiotecnico@falcioia@gmail.com	Visti: AR/H ORDINE DEGLI ARCHITETTI PIANIFICATORI, PAESAGGISTI E CONSERVATORI - PROVINCE NOVARA E VERCELLI - CIRCOLO - OSSOLA ARCHITETTI Falcioia Giovanna n° 250	Tavola n°: 06(c1) Data: FEBBRAIO 2022 Agg: Committenza:
FALCIOLA ING. FRANCO n.123 Ordine Ingegneri VCO Via Bonomelli n°16 28845 DOMODOSSOLA (VB) tel/fax 0324 249322 email: studiotecnico@falcioia@gmail.com		