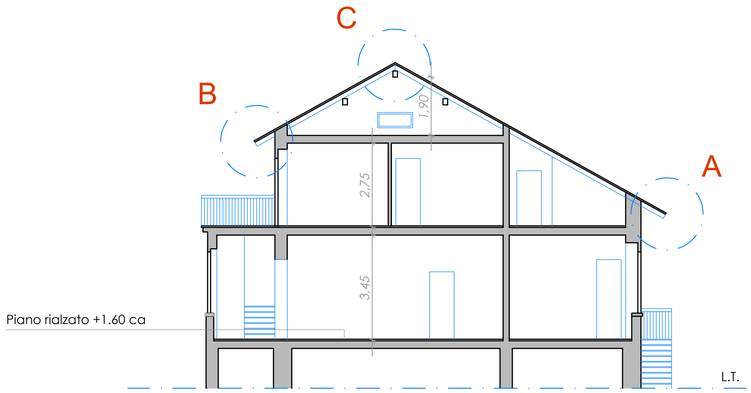

SEZIONE LONGITUDINALE AA
Stato di Fatto
scala 1:100

DOCUMENTAZIONE FOTOGRAFICA

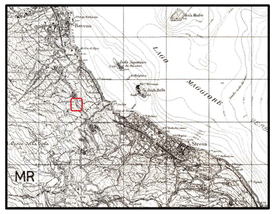

COROGRAFIA
Inquadramento Territoriale

IGM 1:25.000

Riferimento Catastale NCT

FOGLIO 6;
MAPPALE 1070;

ESTRATTO PRGC vigente;

Aree esterne a capacità insediativa invariata;

Art. 2.9 delle NTA;

A

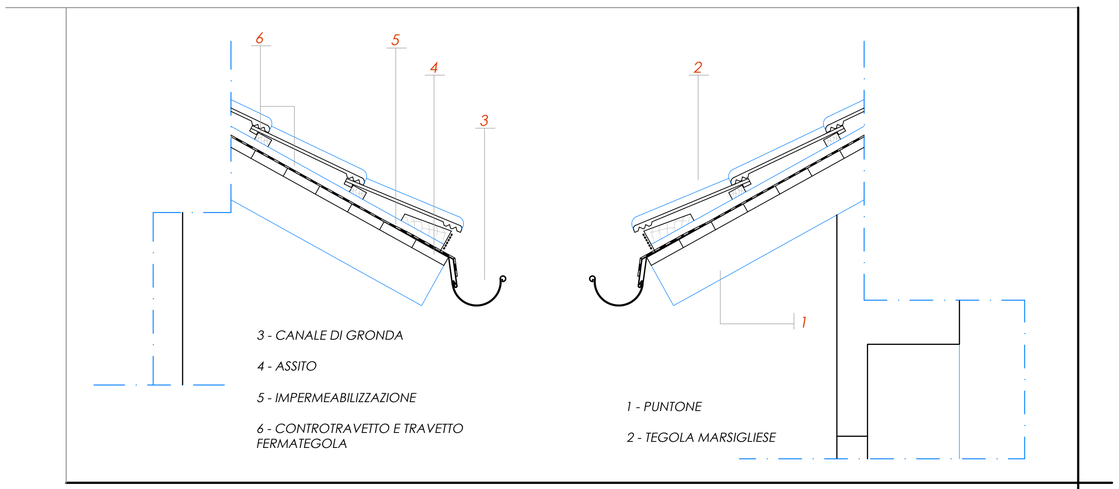

3 - CANALE DI GRONDA

4 - ASSITO

5 - IMPERMEABILIZZAZIONE

6 - CONTROTRAVETTO E TRAVETTO FERMATEGOLA

1 - PUNTONE

2 - TEGOLA MARSIGLIESE

B

scala 1:10

DETTAGLIO
COPERTURA-GRONDA

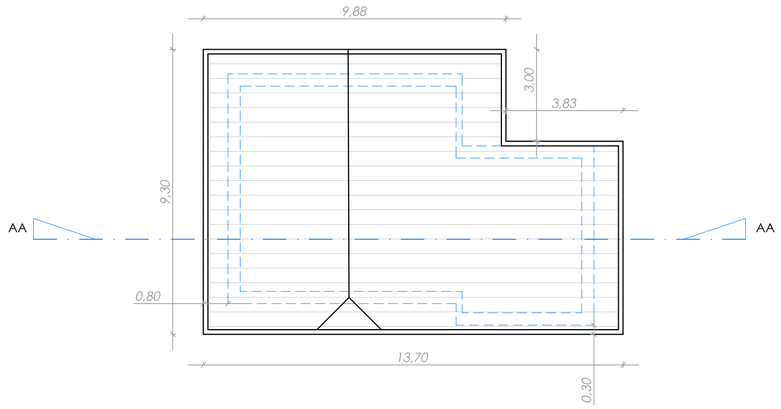

scala 1:100

PIANTA COPERTURA
Stato di fatto

ACCESSO ALLA COPERTURA

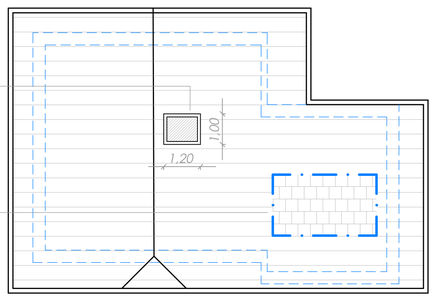

Il progetto prevede il rifacimento del manto di copertura con posa di nuove tegole marsigliesi e dell'orditura secondaria, con l'introduzione di una telo impermeabilizzante posata su assito di legno.
E' altresì previsto l'inserimento di lucernario tipo velux e la costituzione di linea vita ai sensi della normativa vigente.

PIANTA COPERTURA
Progetto

C

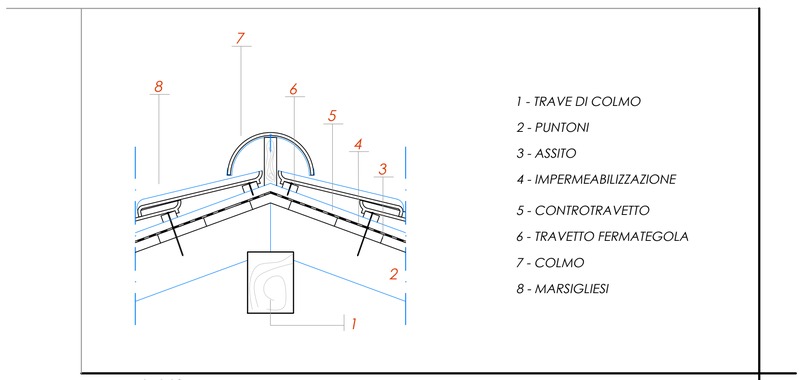

1 - TRAVE DI COLMO

2 - PUNTONI

3 - ASSITO

4 - IMPERMEABILIZZAZIONE

5 - CONTROTRAVETTO

6 - TRAVETTO FERMATEGOLA

7 - COLMO

8 - MARSIGLIESI

scala 1:10

DETTAGLIO COLMO

L'immobile è vincolato ai sensi degli art.li 10 e 12 del Dlgs 42/2004 - Codice dei beni culturali e del paesaggio.
Per tale ragione l'intervento comporterà la fedele ricostruzione della copertura, anche con riferimento alle tecniche costruttive, fermo restando l'adeguamento alle normative vigenti in termini di accessibilità, sicurezza e tecnico-prestazionali.

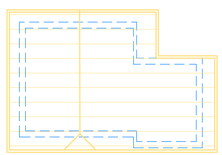

DEMOLIZIONI

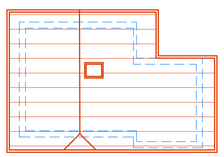

COSTRUZIONI

scala 1:200

COMUNE DI STRESA
PROVINCIA DEL VERBANO CUSIO OSSOLA

RIFACIMENTO COPERTURA dell'Edificio "Casa dell'Alpino"

SEDE PROTEZIONE CIVILE FRAZ. CAMPINO - STRESA

PROGETTO GENERALE DEFINITIVO/ESECUTIVO

Ufficio Tecnico Comunale

DATA:
Gennaio 2021

AGGIORNAMENTI:

IL SINDACO
Marcella Severino

IL RESPONSABILE UNICO DEL PROCEDIMENTO
Responsabile Servizio Opere e Servizi Pubblici
Geom. Marina Rizzato

L'ISTRUTTORE TECNICO
Arch. Andrea Zanarella

L'ISTRUTTORE AMMINISTRATIVO
S.ra Barbara Tollini

TAVOLA
UNICA

Titolo elaborato
Planimetria della Copertura
Sezione e particolari costruttivi

SCALE: 1/100; 1/200; 1/10;