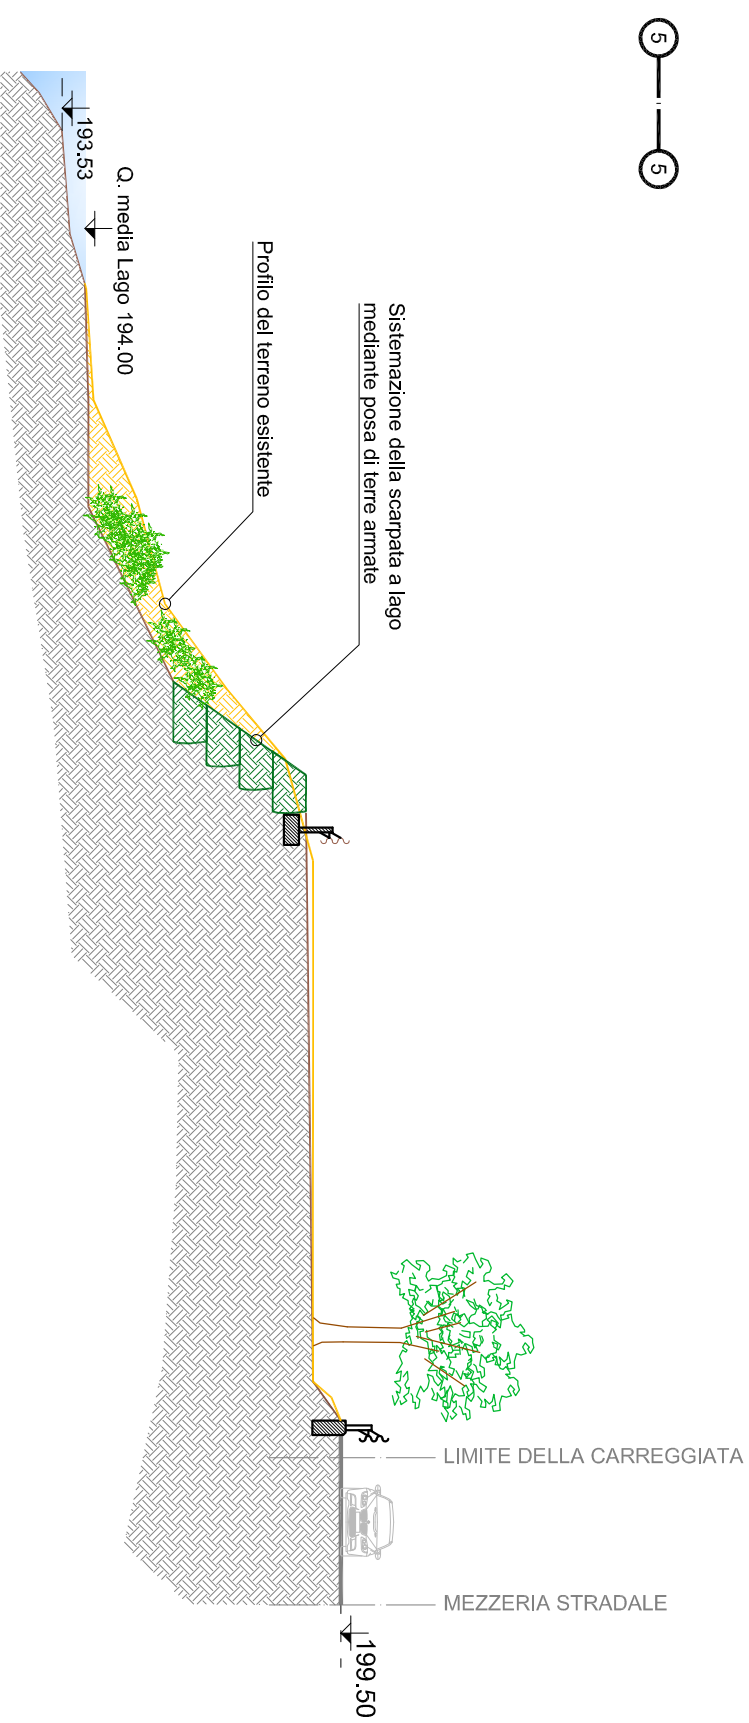
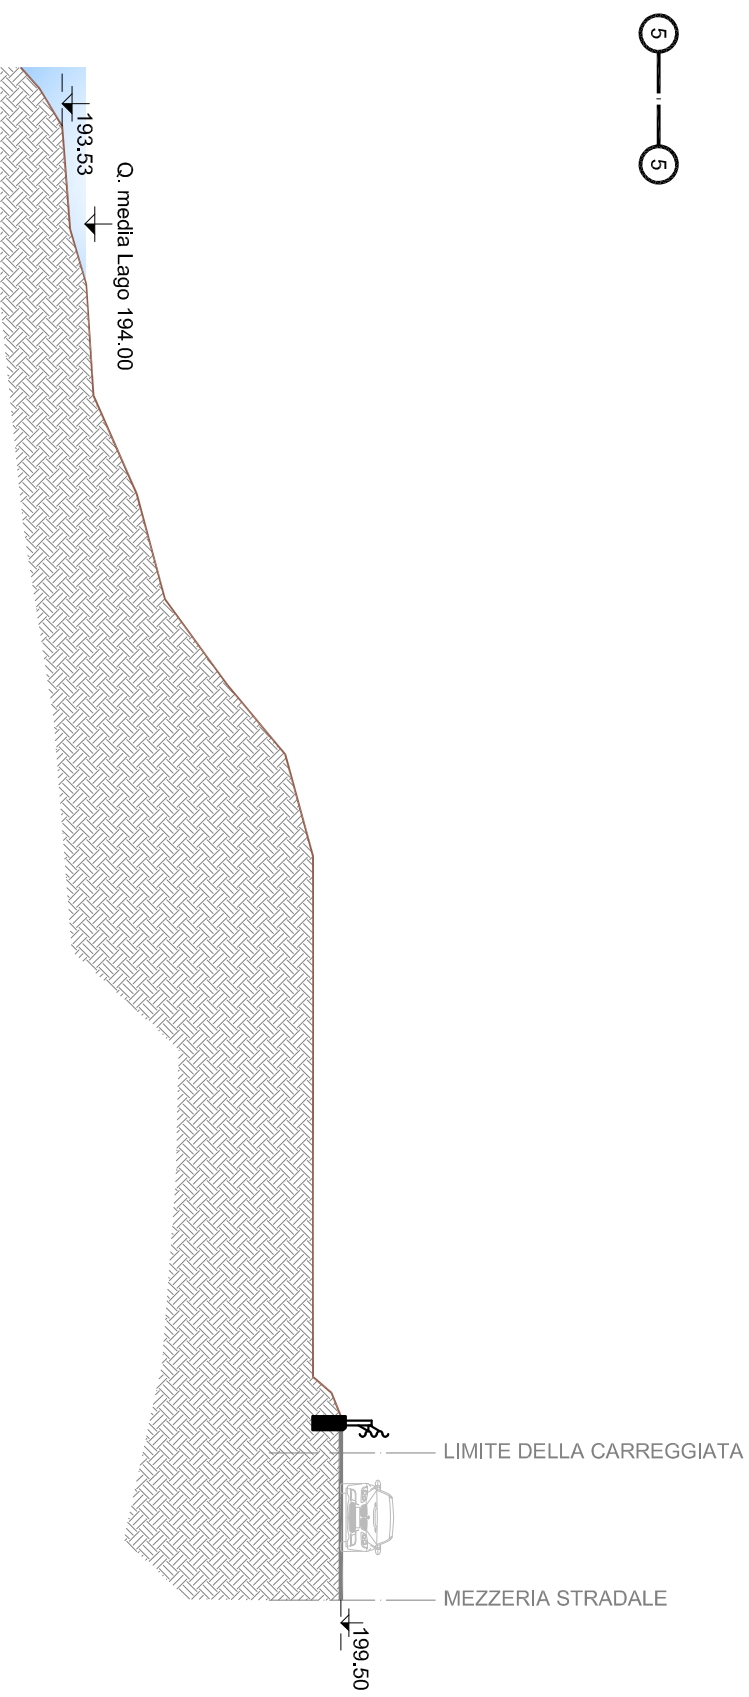
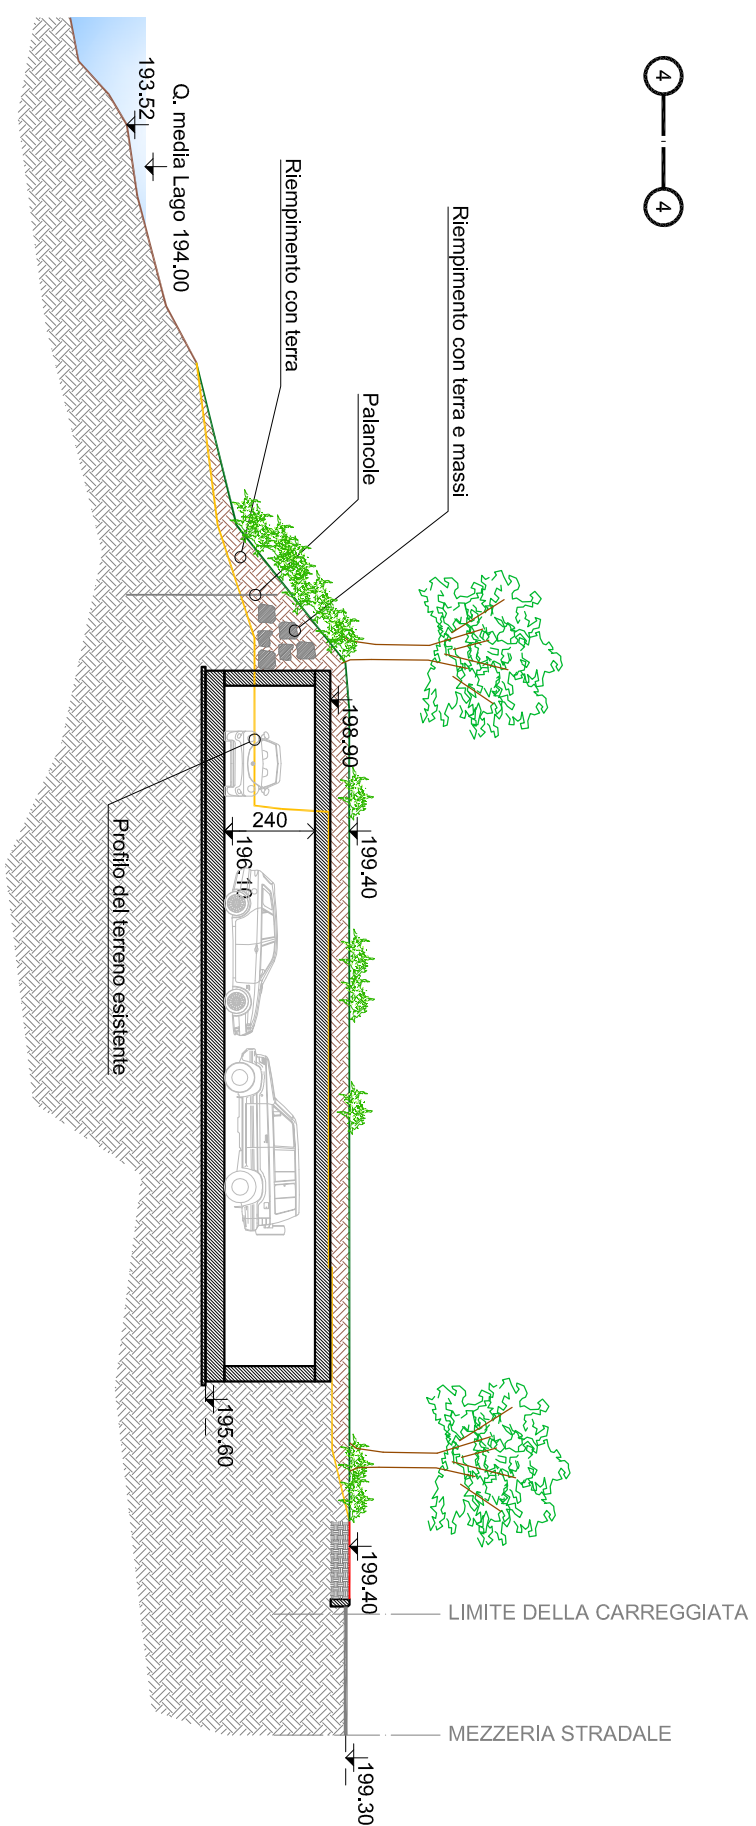
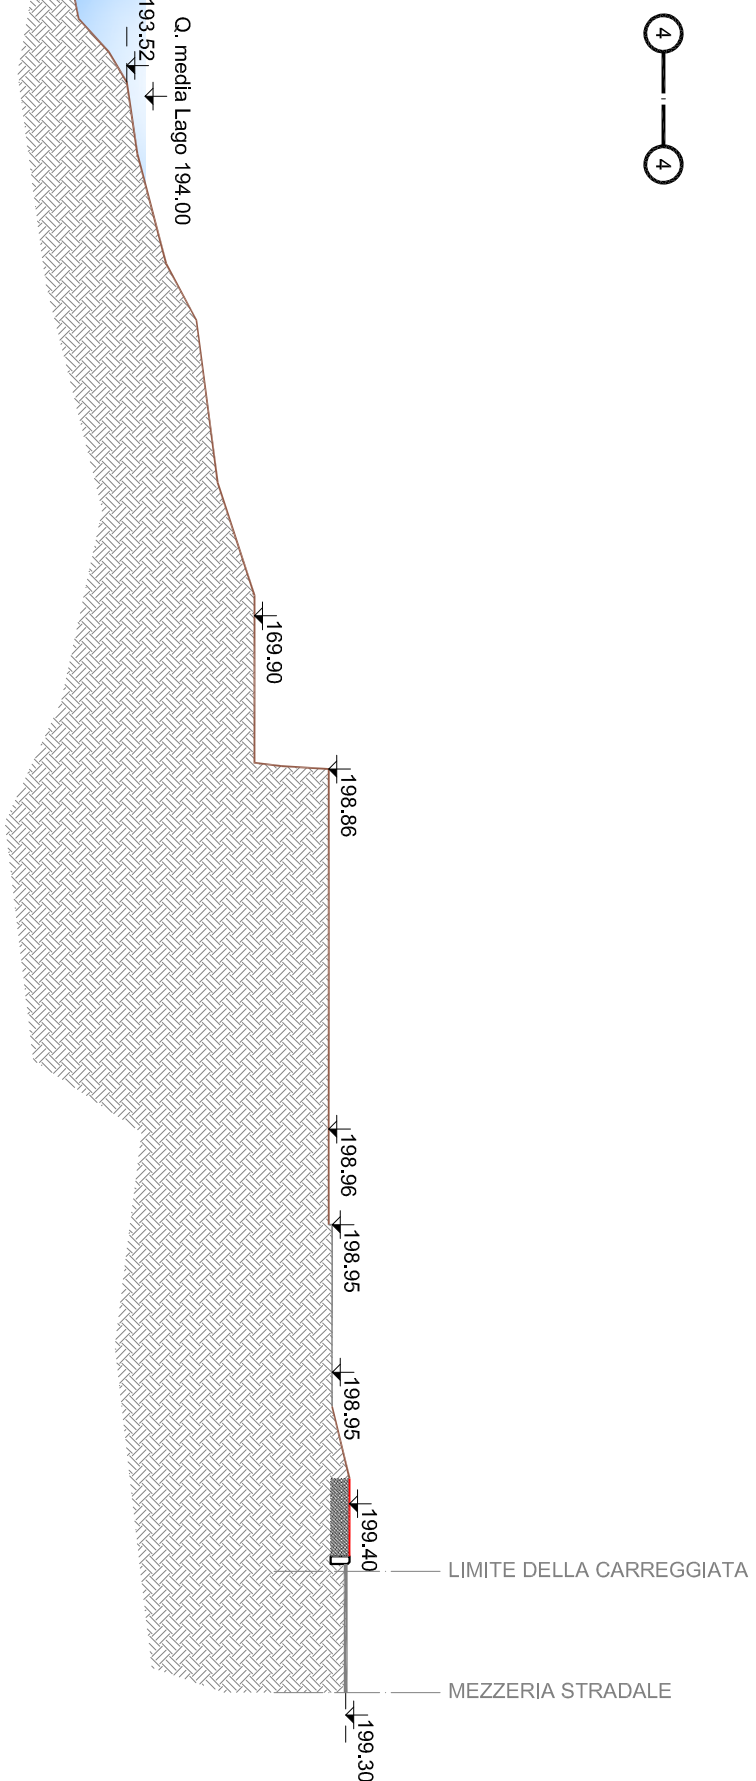
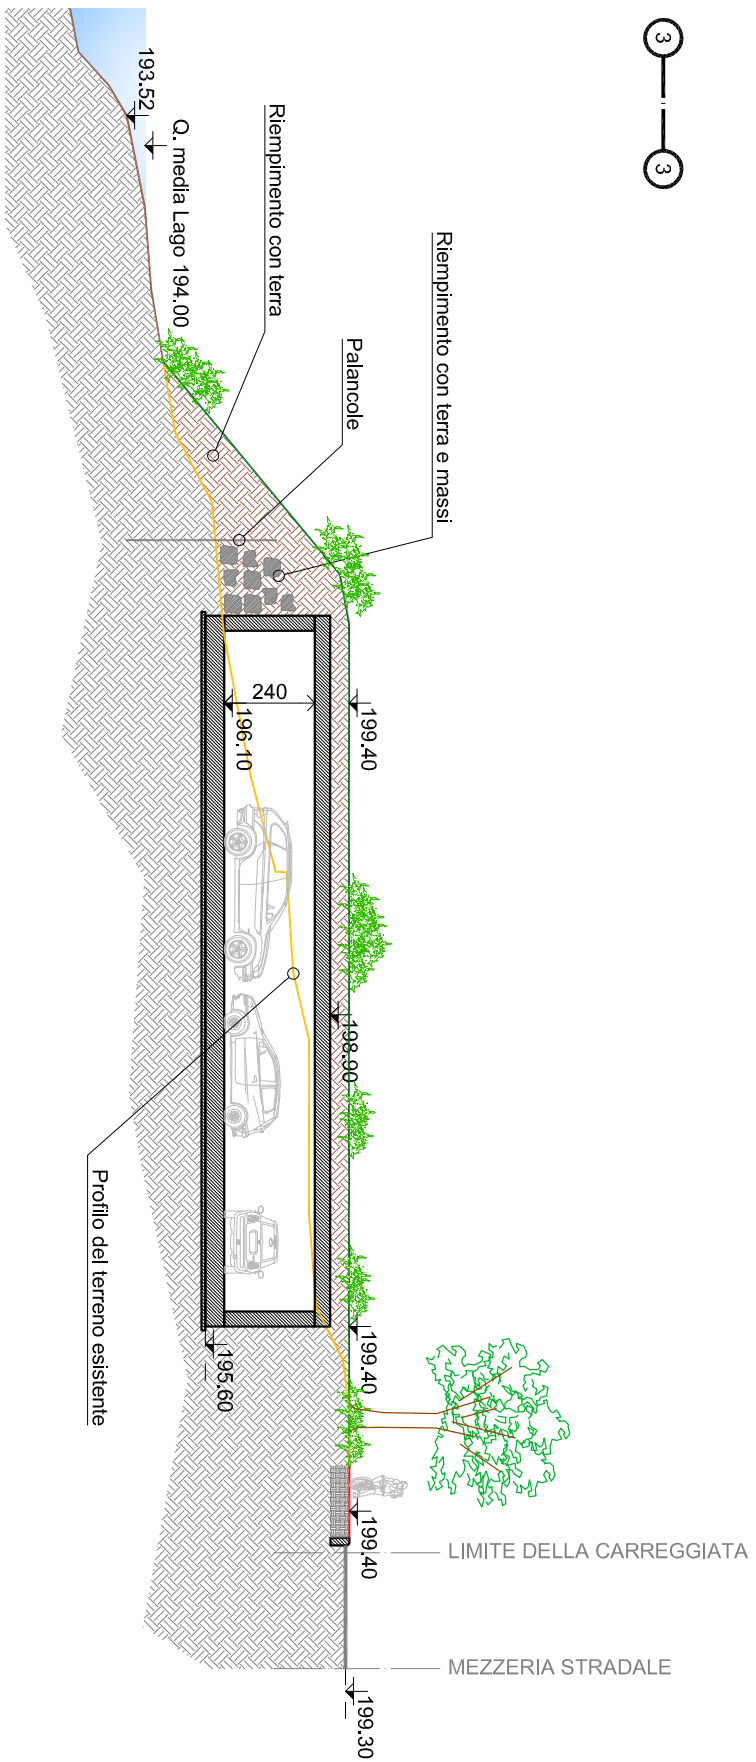
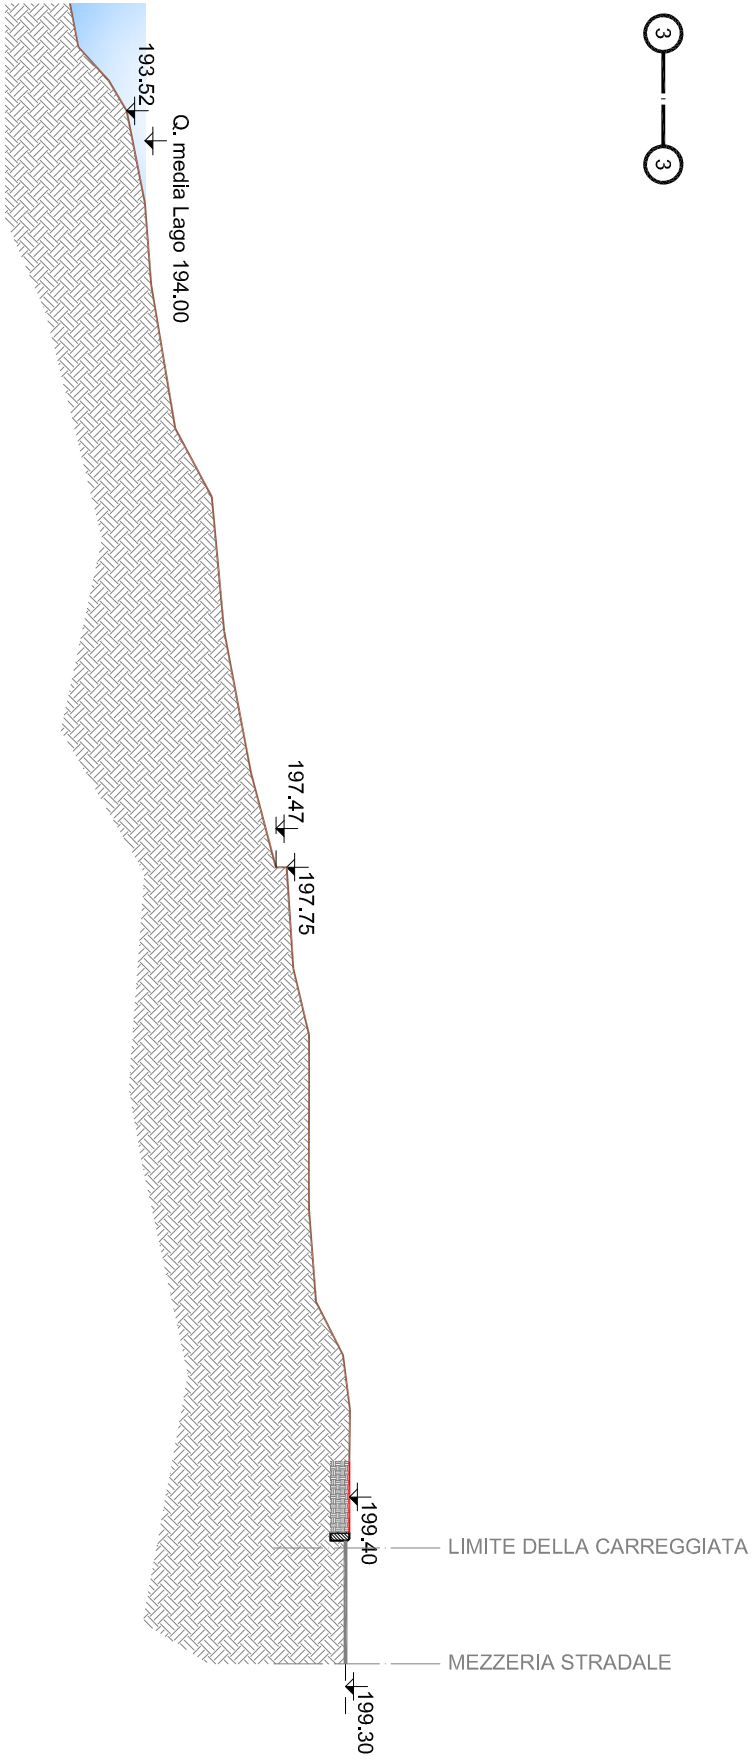
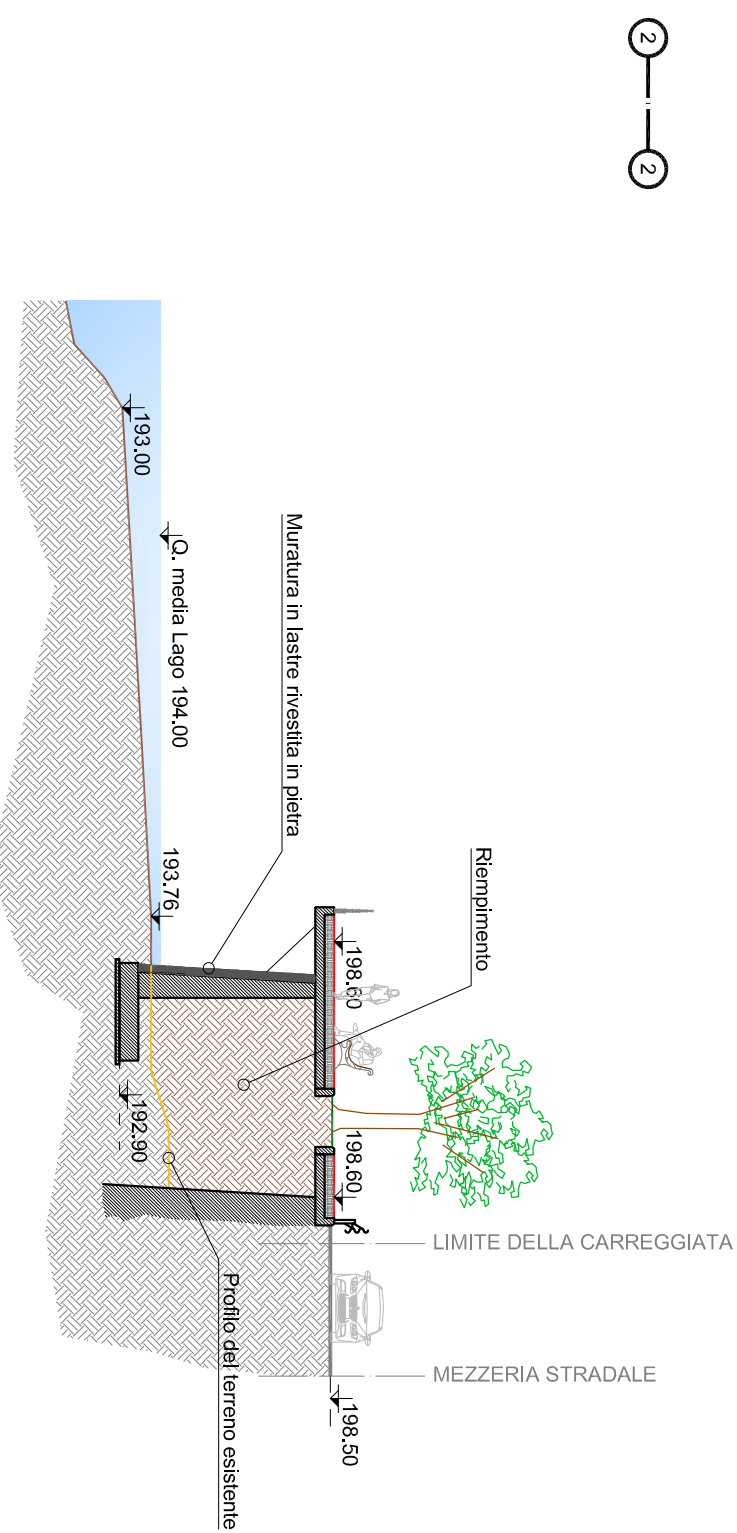
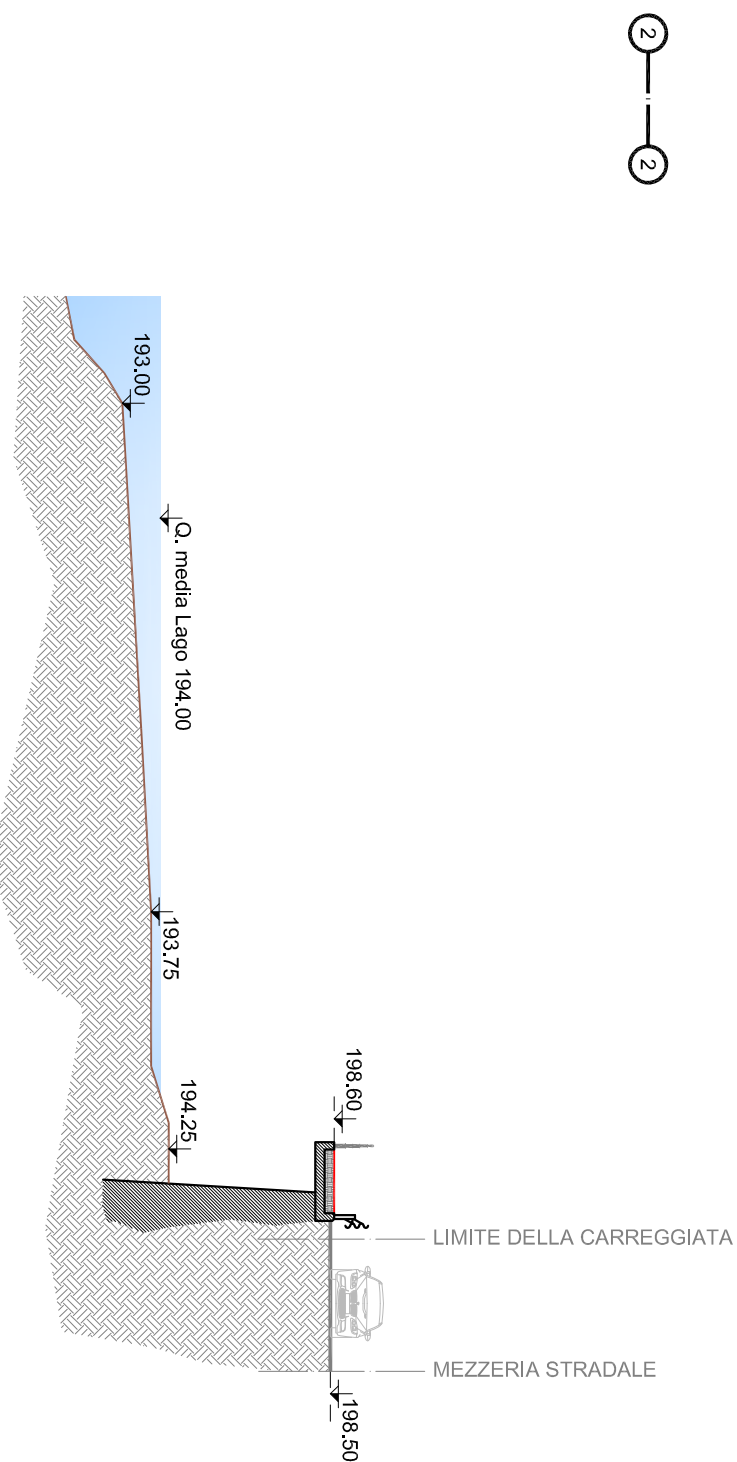
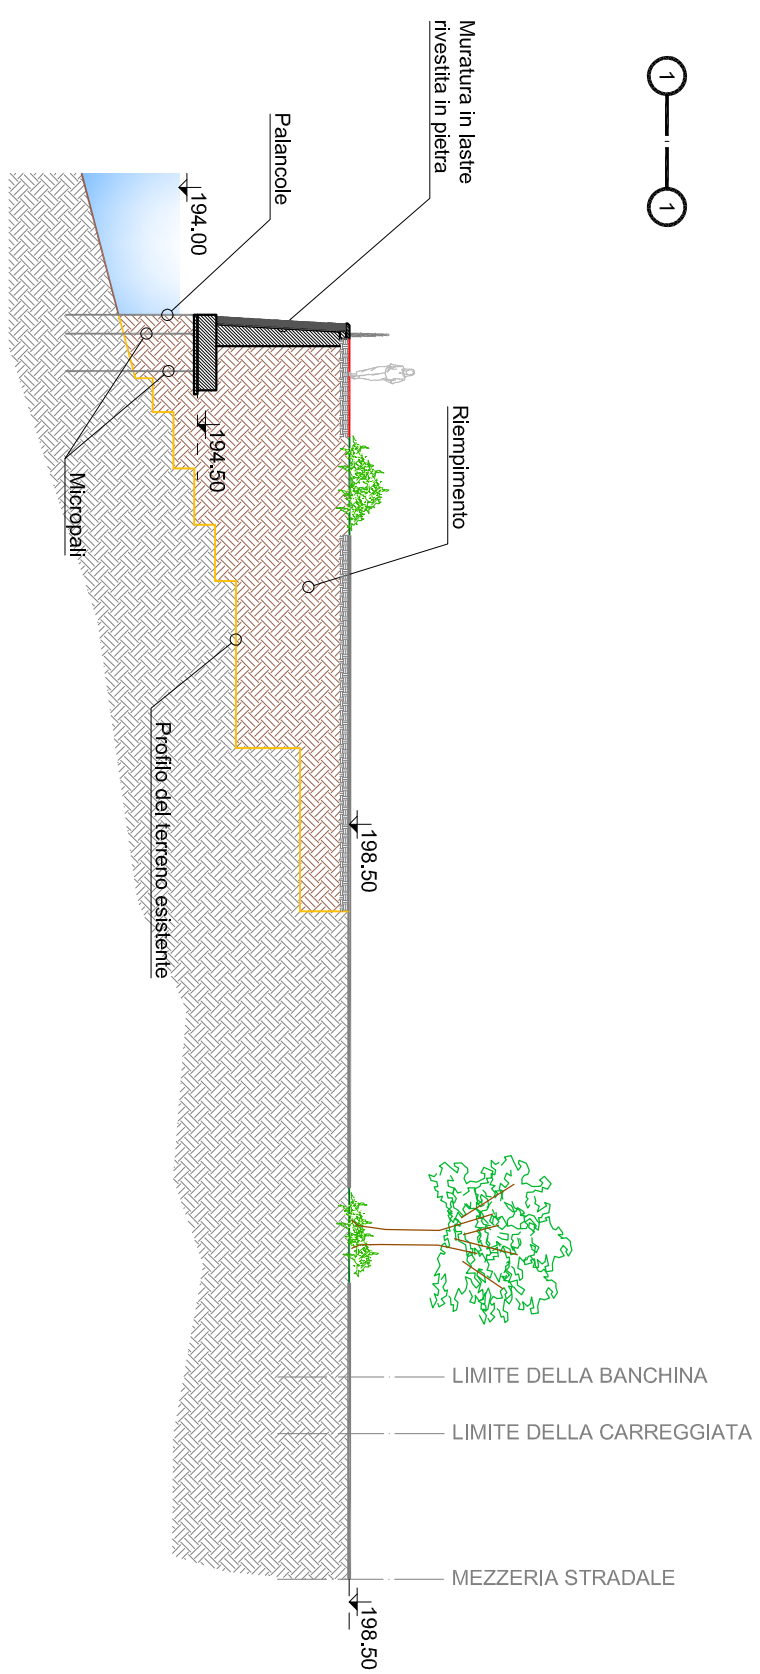
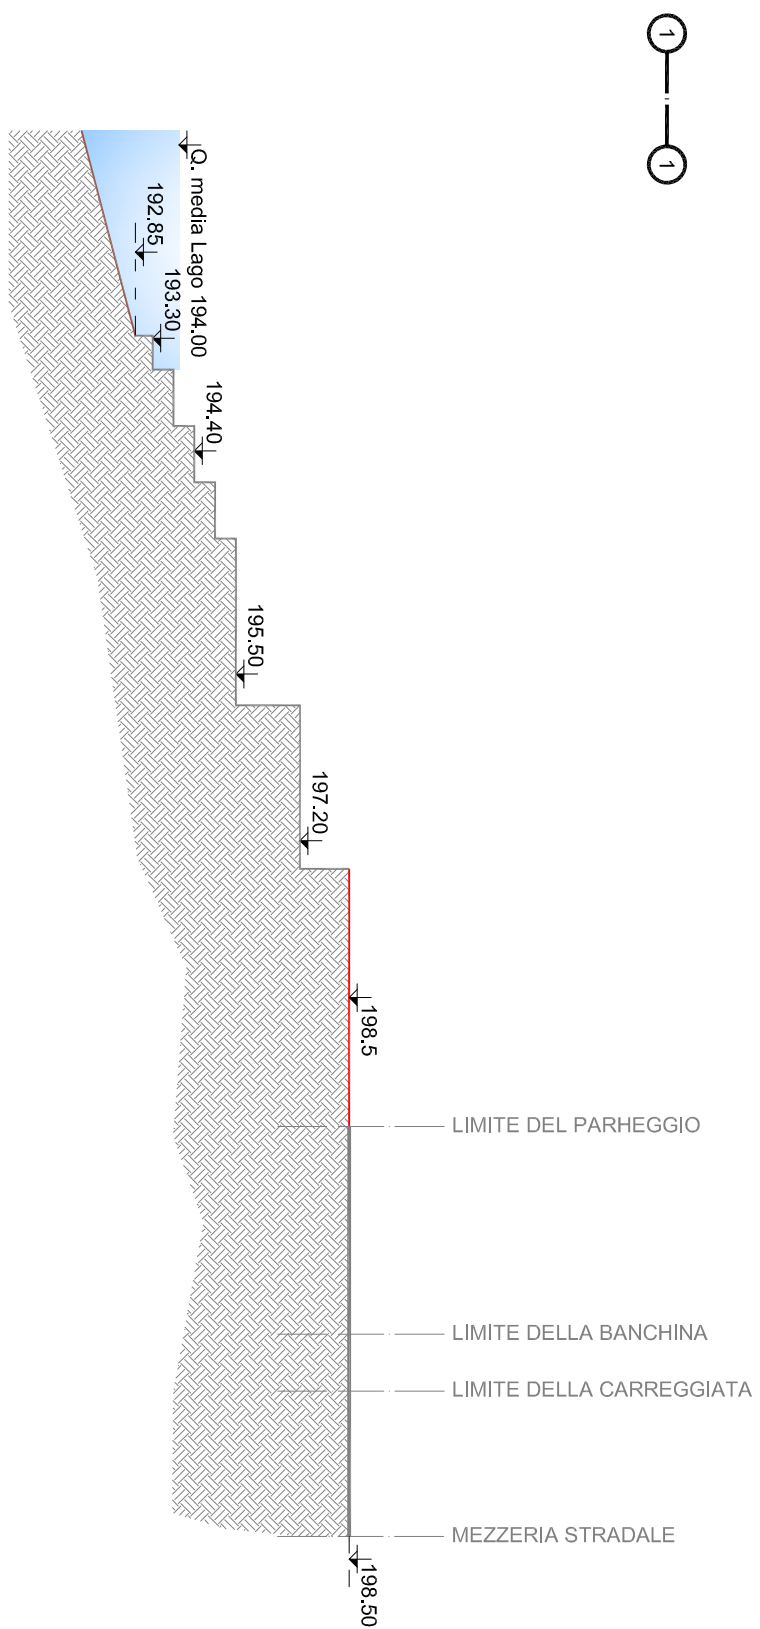


COMUNE DI STRESA

PROVINCIA DEL VERBANO-CUSIO-OSSOLA

REALIZZAZIONE DI PARCHEGGIO
ED EDIFICIO SERVIZI ADIACENTI
AL NUOVO PORTO TURISTICO

Progettisti:
Ing. FRANCO COLOMBO
Arch. MONTANI ANTONIO

Data:
06 FEBBRAIO 2018
Scala:
1:200
Revisione:
01

Tavola n.:	Elaborato: SEZIONI
------------	-----------------------

