Punti luce e quadri di proprietà comunale

Punti luce e quadri di proprietà ENEL SOLE

N.B.: la presente tavola corrisponde allo stato di consistenza presentato nel 2012 da ENEL SOLE e non corrisponde all'effettivo stato di fatto dei punti luce e dei quadri esistenti sul territorio, sia tecnicamente che come situazione della proprietà

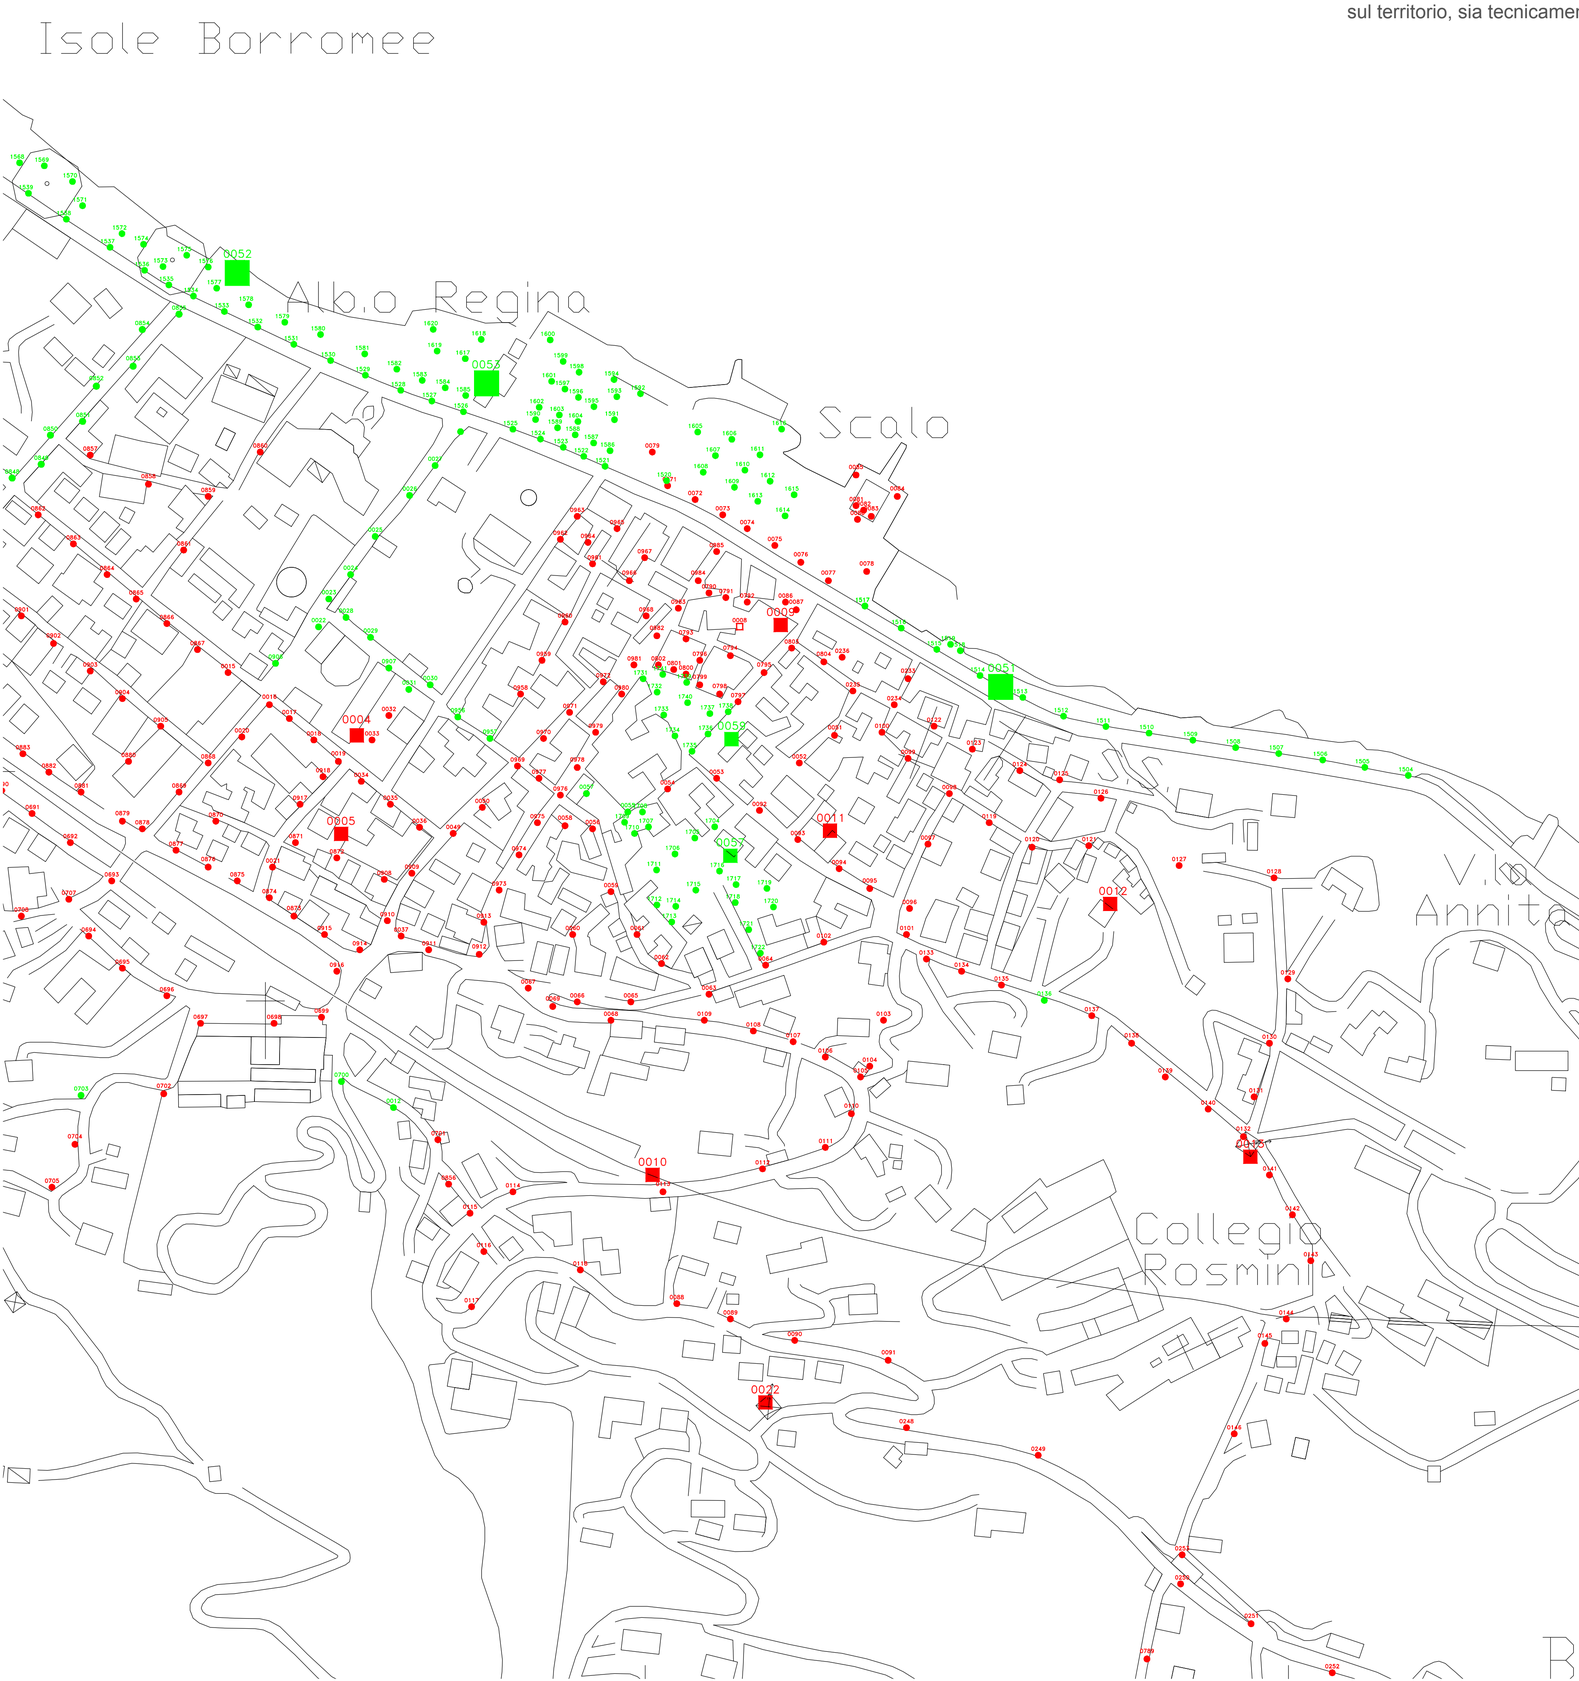

Committente

Comune di Stresa
Provincia del V.C.O.
Piazza Matteotti 6 - Stresa

Lavoro

Interventi di ammodernamento e di efficientamento energetico della rete di pubblica illuminazione

SERVIZI TECNICI PER L'INGEGNERIA S.r.l.
SEDE OPERATIVA
Corte dei Calderai, 1 28100 NOVARA
TELEFONO
0321.612691
FAX
0321.1826347
E-MAIL
info@setisrl.eu

PROGETTO DI FATTIBILITA'
TECNICO-ECONOMICA

Progettista
Dott. ing.
Ferdinando ZOLESI

Oggetto

Stato di fatto
Planimetrie stato di consistenza
ENEL SOLE anno 2012

STRESA SUD

INGEGNERI DELLA PROVINCIA DI NOVARA-ALBO DEGLI
Dott. Ing. FERDINANDO ZOLESI n. 882/A

Gruppo di progettazione
Geom.
Fabio MAZZARIELLO

Modifica	Descrizione	Data

Data		Grafica		Scala	
30 Settembre 2016		F.M.		1:2000	
Incarico	Codice	Anno	Tipologia	Elaborato	Revisione
ZF	0360	14	PR	005	D0

Tavola

005.6