



RILIEVO STRUMENTALE CON GPS

PRG VIGENTE P5\_N ZONIZZAZIONE TERRITORIO URBANIZZATO

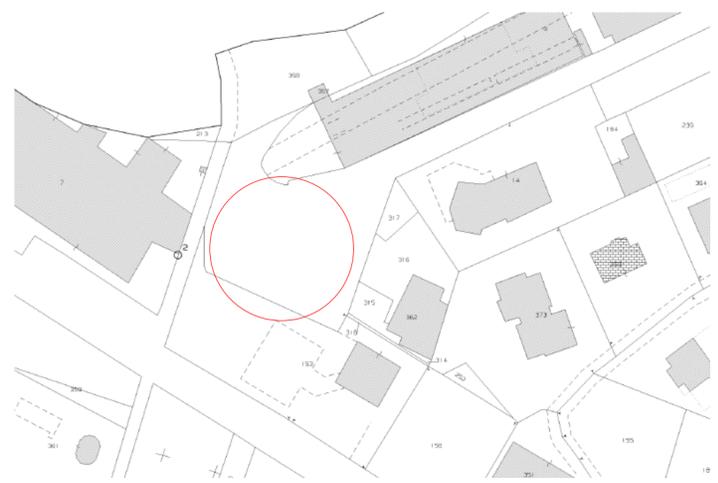

ESTRATTO MAPPA FG. 8

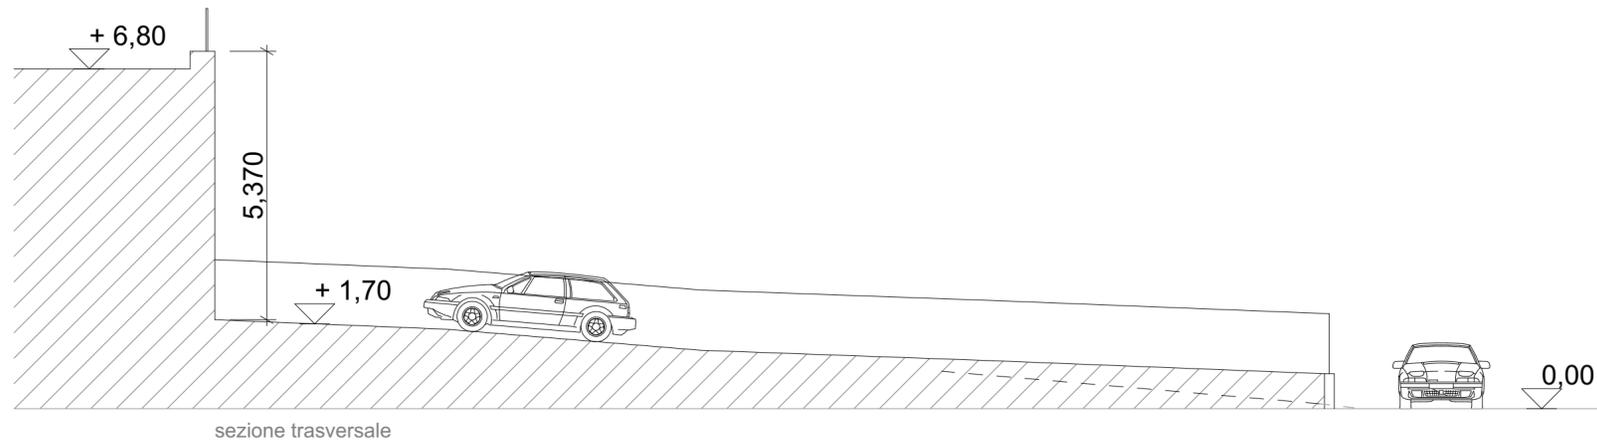

<p>Comune di Stresa studio di fattibilità tecnico economica realizzazione di un parcheggio in località Carciano</p>	
<p>livello 1</p>	
<p>rilievo plano-altimetrico estratto mappa e PRG</p>	
<p>Data marzo 2022</p>	<p>dott. arch. autilio d'andria c.so cairolì 30 VB</p>
<p>Scala 1: 200 - 1:1000 - 1:2000</p>	
<p>Layout ID <b>str1A</b></p>	<p>Revisione</p>