


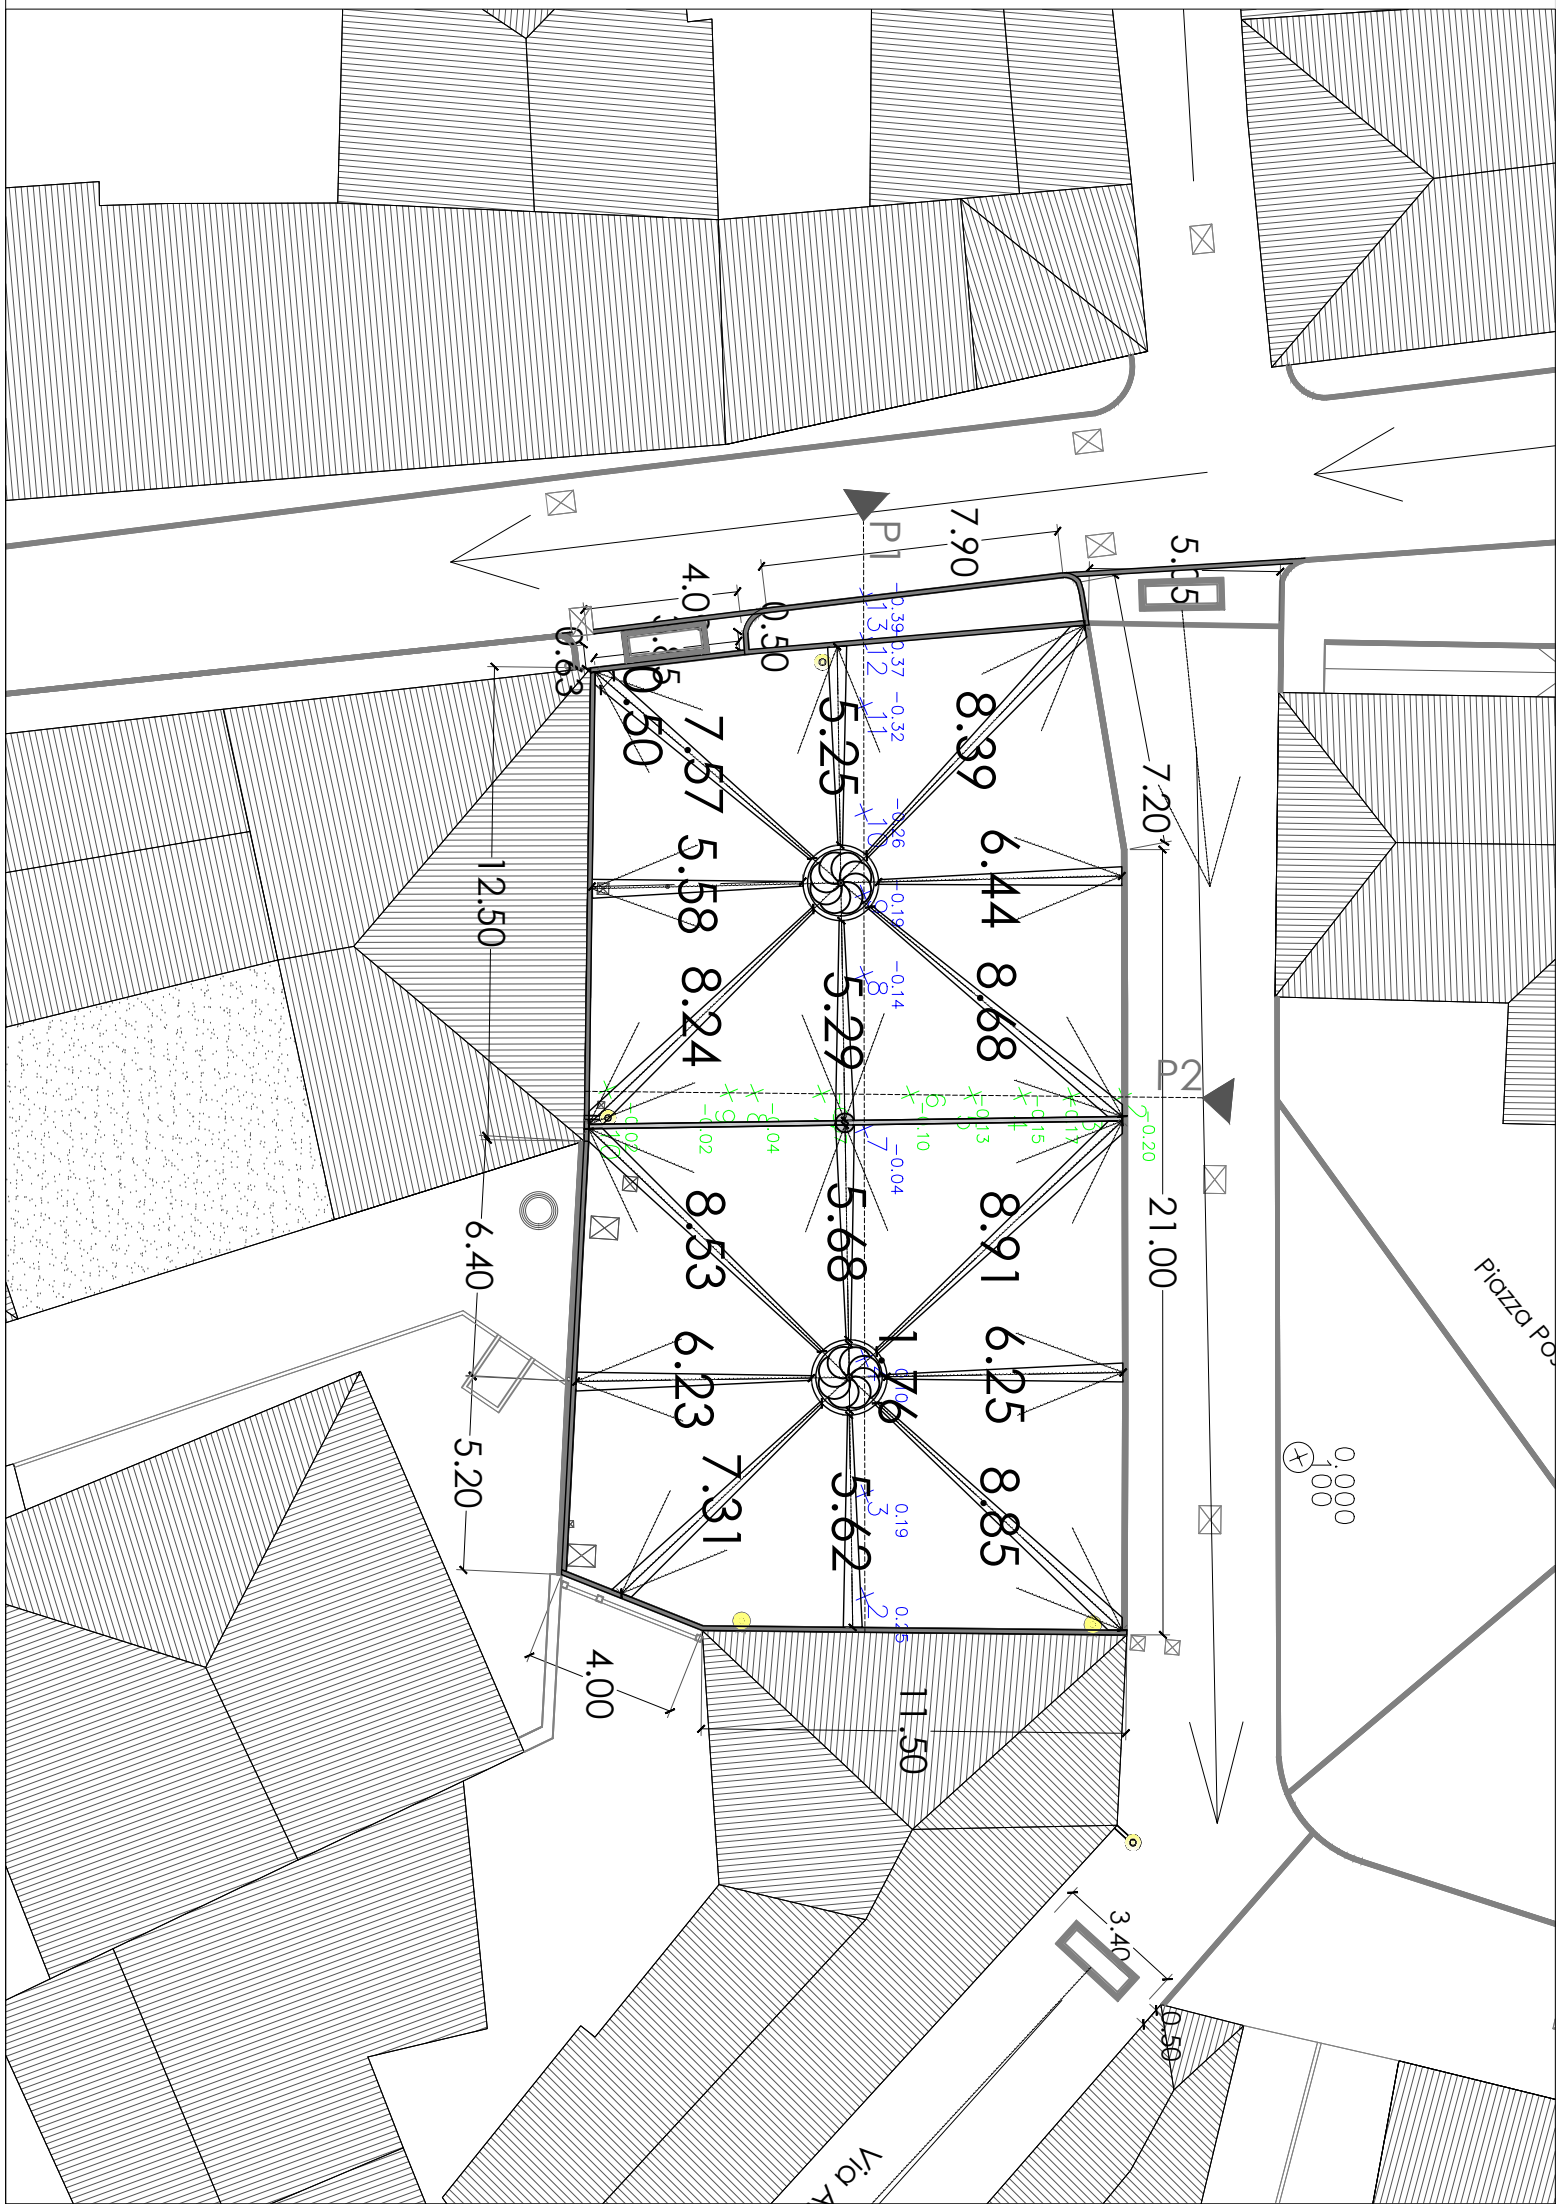
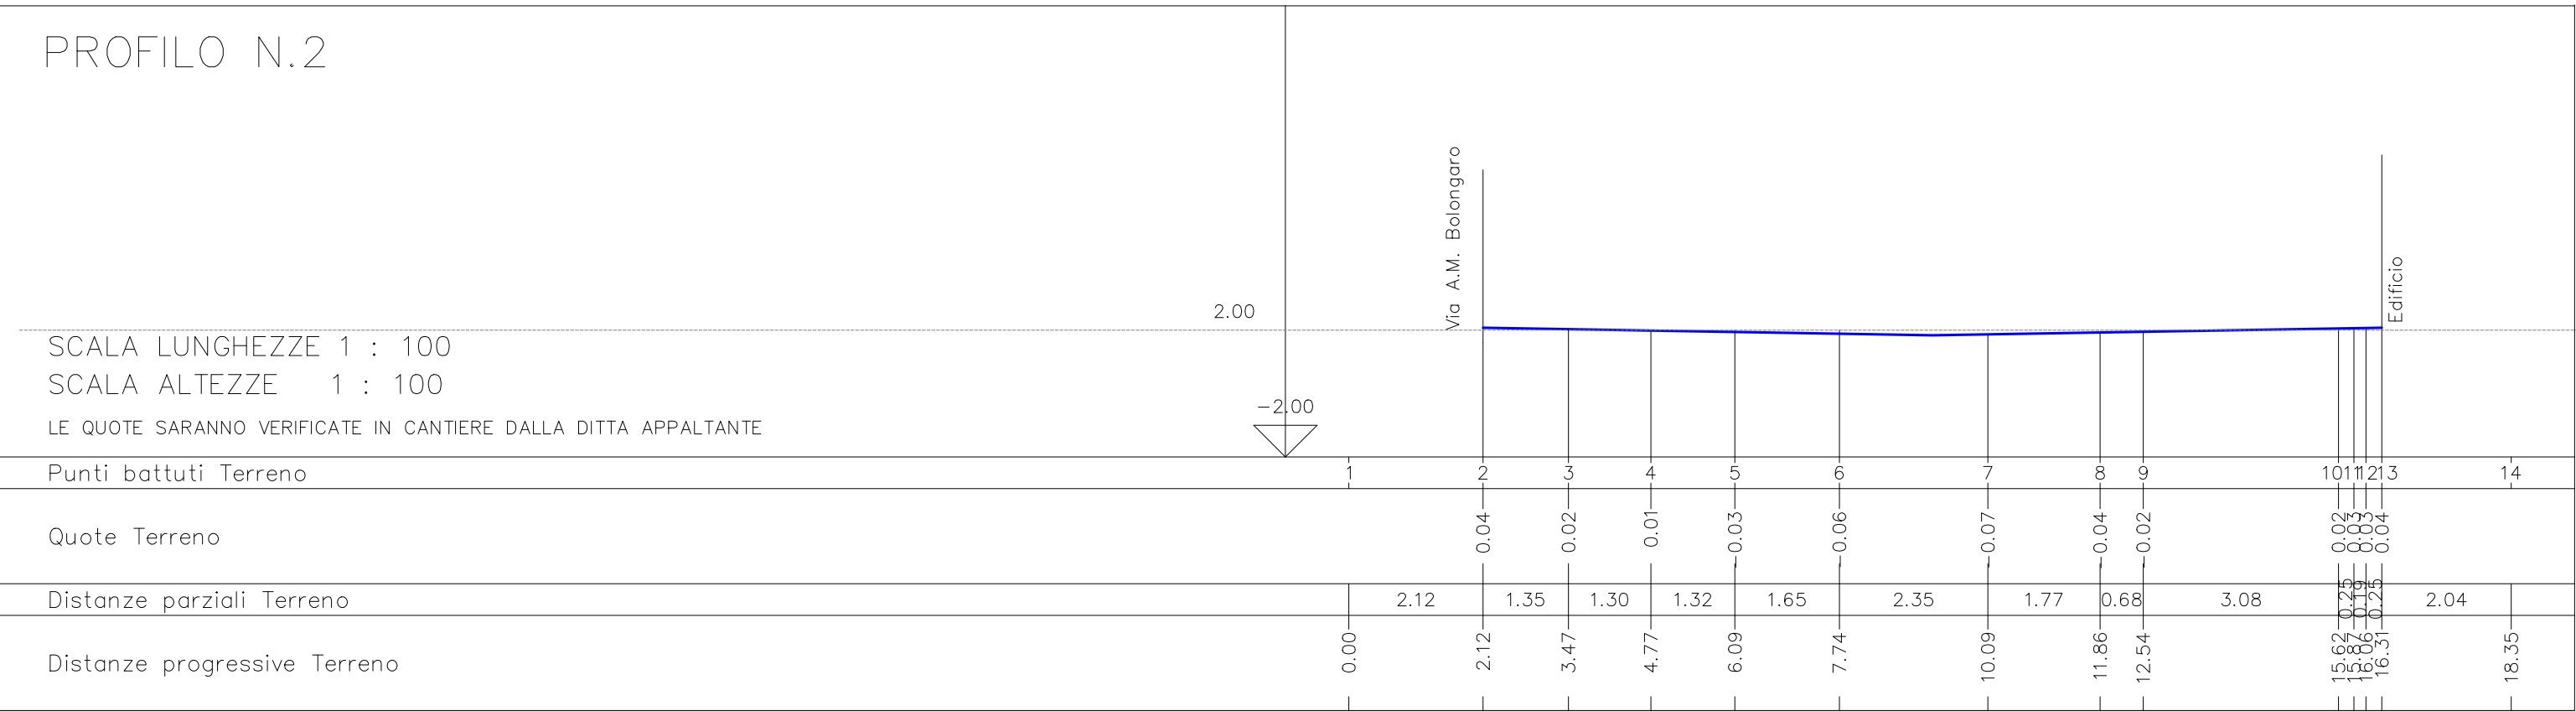


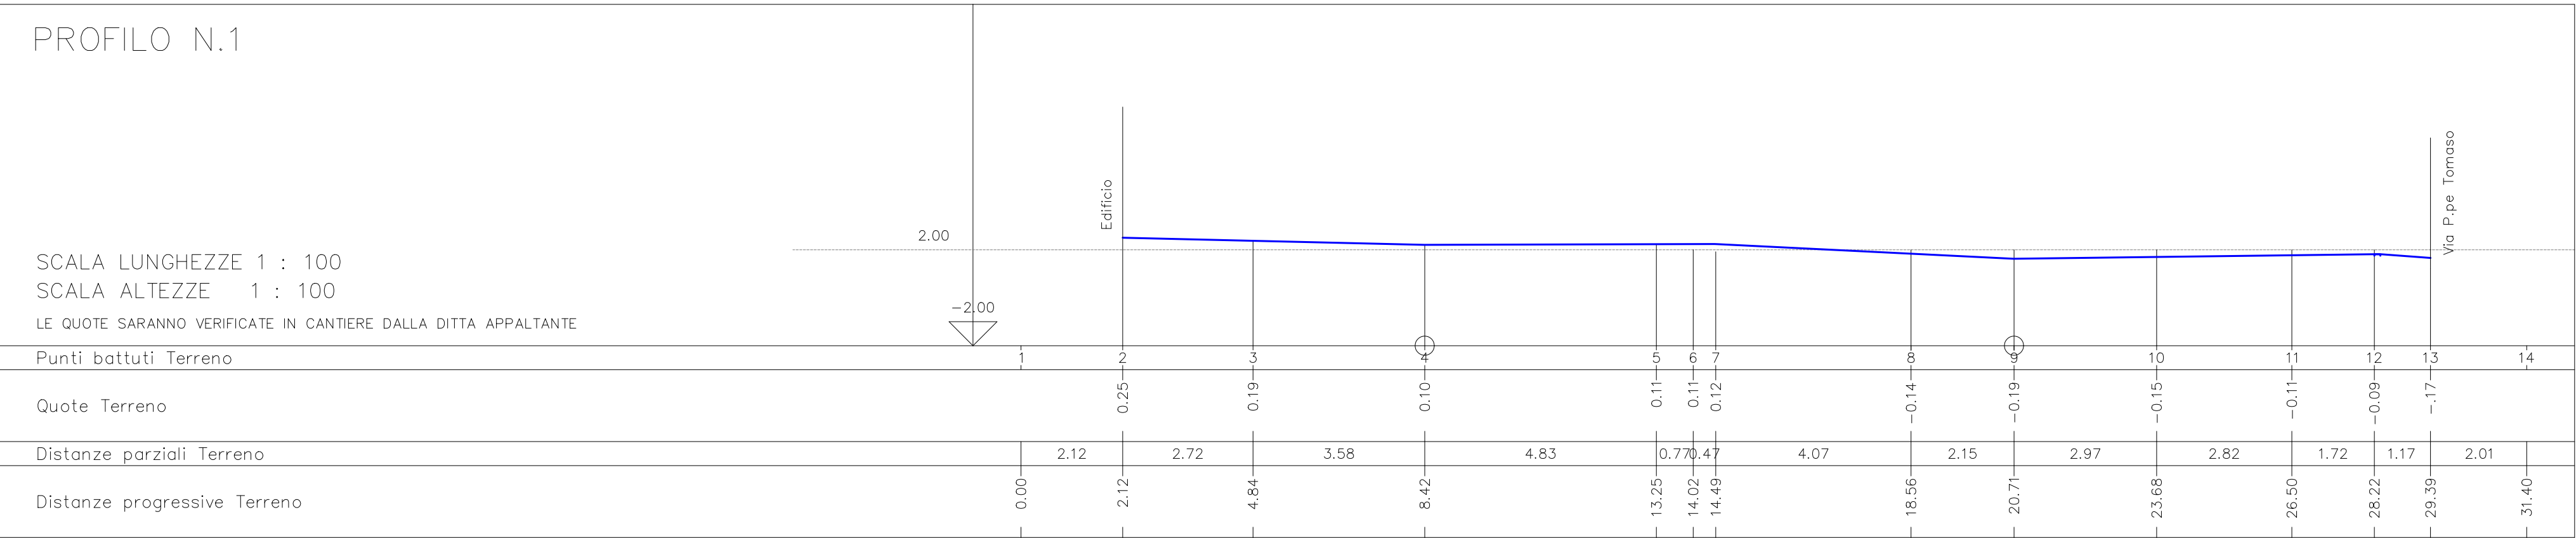

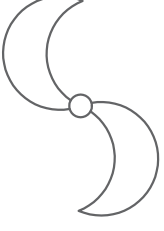

PIAZZA FELICE POSSI

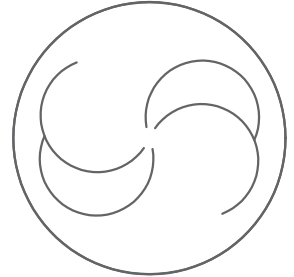

COMUNE DI STRESA
PROVINCIA DEL VERBANO CUSIO OSSOLA



PROGETTO ESECUTIVO
PER IL COMPLETAMENTO E
LA RISTRUTTURAZIONE DI
PIAZZA FELICE POSSI

TAVOLA N. 10
PROFILI DI PROGETTO

1:100
Agosto 2018

Committente:

Comune di Stresa
Piazza Giacomo Matteotti 6, 28838 STRESA (VB)
ufficio@comune.stresa.vb.it - tel. 0323.939215
protocollo@comune.stresa.vb.it - fax. 0323.939217

Progettista:

Arch. Anna Domenici
Via A. Belcastro 7, 28857 Santa Maria Maggiore (VB)
e mail architetto@domenicianna.it - cel 348 4504652
e mail pec anna.domenici@archiworldpec.it

Comune di Stresa
Arch. Anna Domenici