
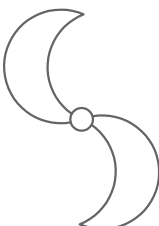


AREE A DESTINAZIONE


PUBBLICA O DI INTERESSE PUBBLICO
E ZONE A VINCOLO SPECIALE

VINCOLI SOVRAORDINATI

D.lgs 42/04

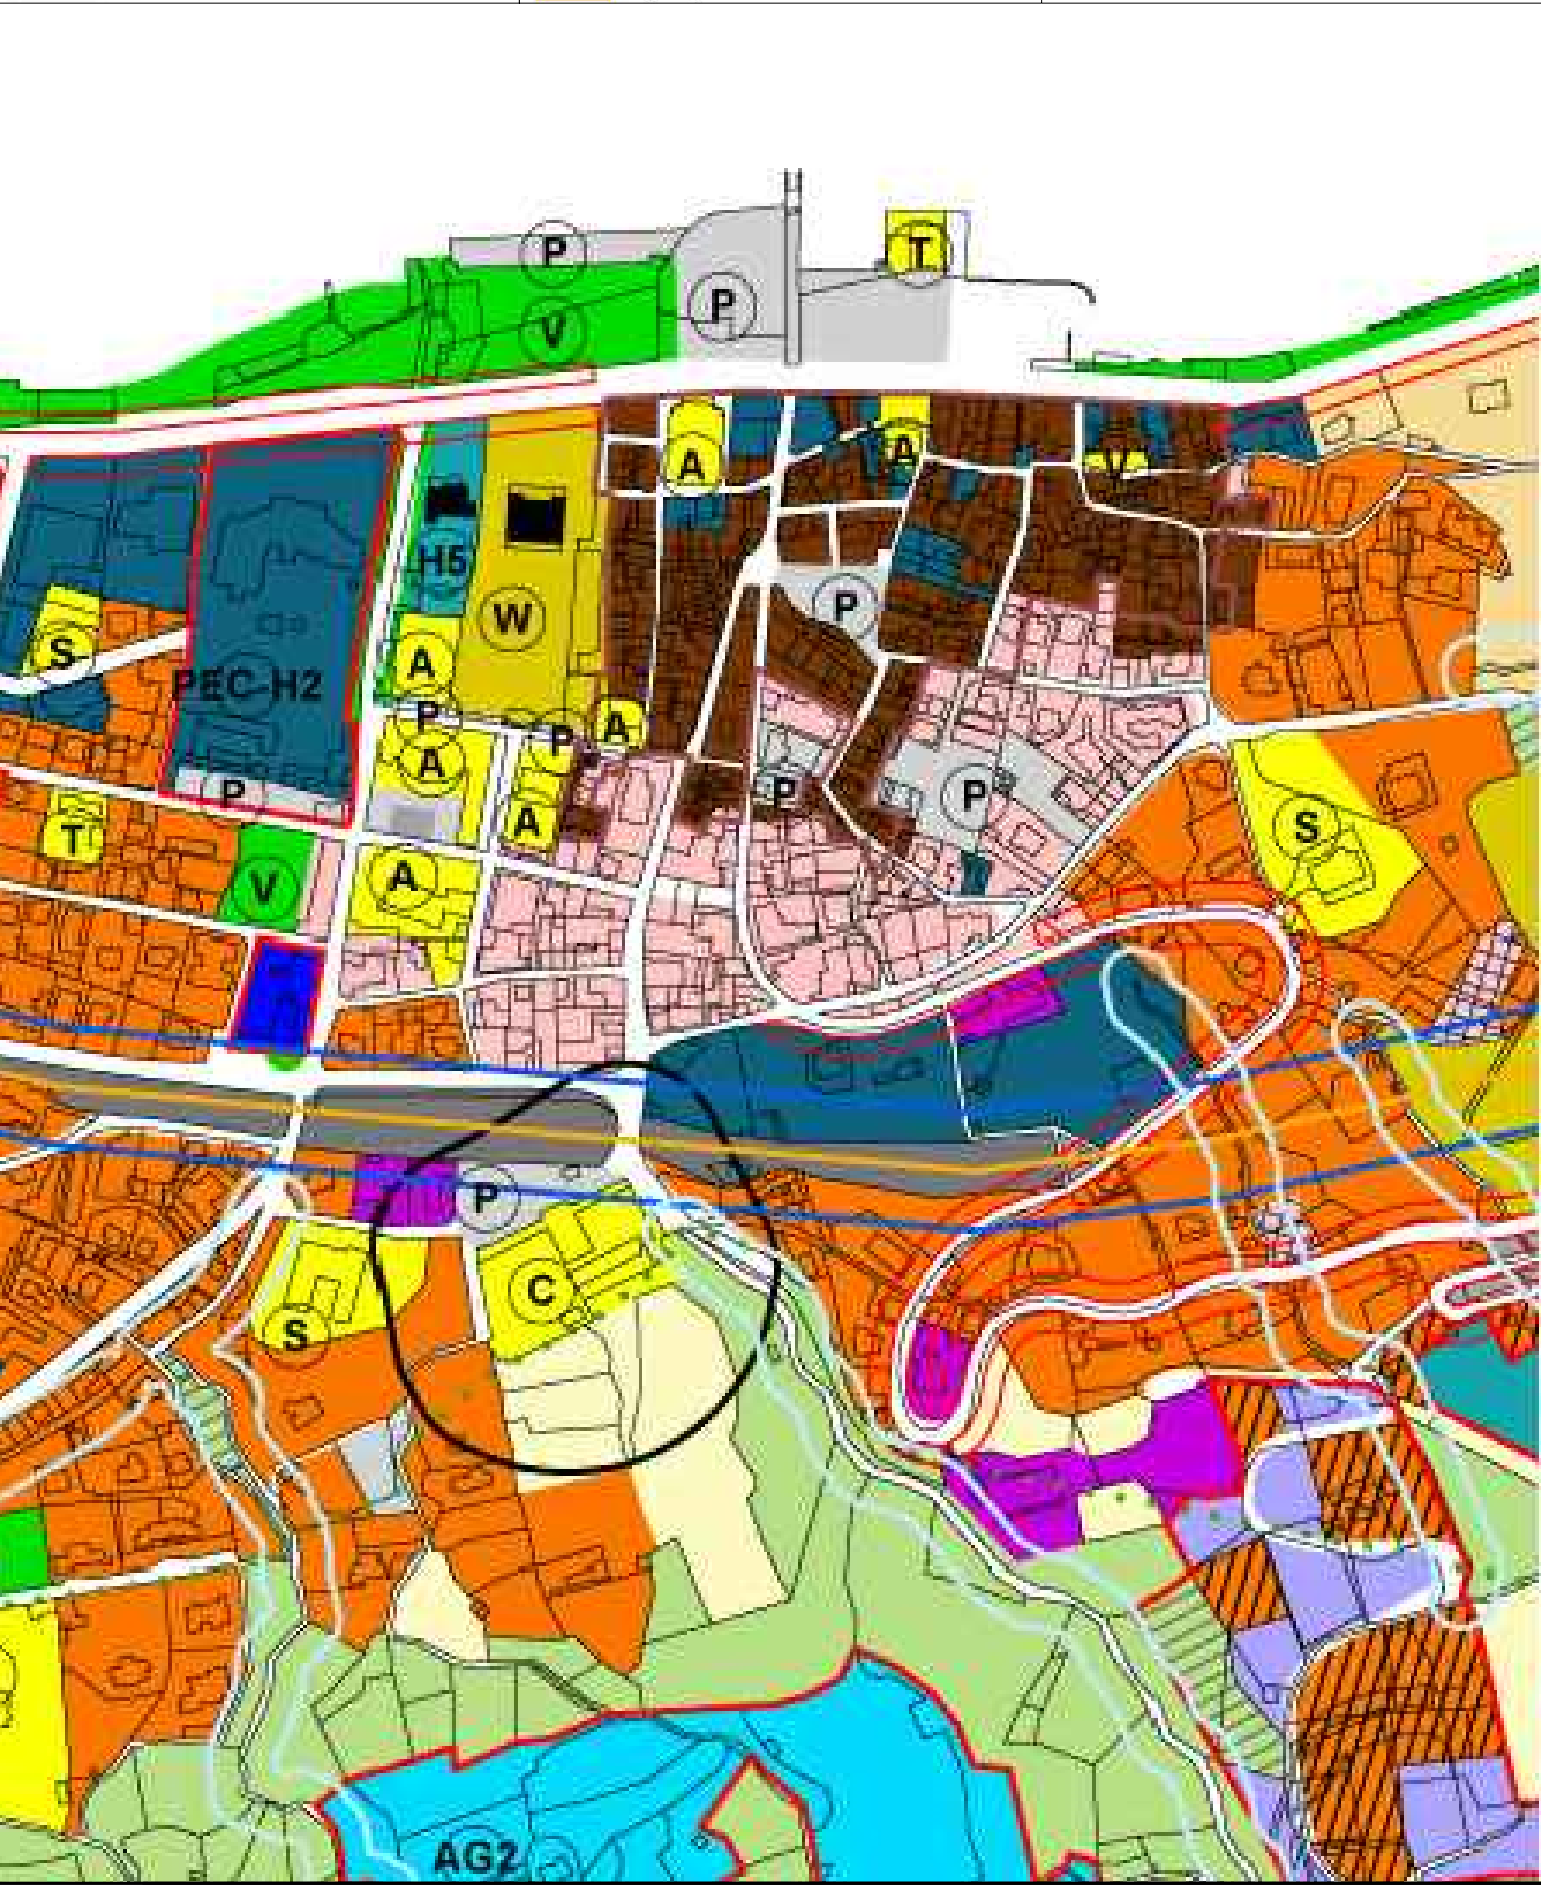

PIAZZA FELICE POSSI
PROGETTO ESECUTIVO

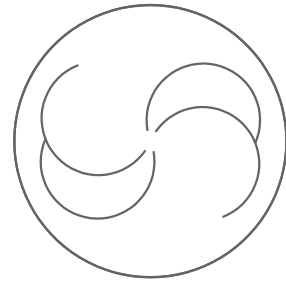

COMUNE DI STRESA
PROVINCIA DEL VERBANO CUSIO OSSOLA



PROGETTO ESECUTIVO
PER IL COMPLETAMENTO E
LA RISTRUTTURAZIONE DI
PIAZZA FELICE POSSI

TAVOLA N. 03

ESTRATTO P.R.G.C.

1:100 Agosto 2018

Committente:

Comune di Stresa
Piazza Giacomo Matteotti 6, 28838 STRESA (VB)
ufficiotecnico@comune.stresa.vb.it-tel. 0323.939215
protocollo@cert.comunestresa.it - fax. 0323.939217

Progettista:

Arch. Anna Domenici
Via A. Belcastro 7, 28857 Santa Maria Maggiore (VB)
e mail architetto@domenicianna.it -cel 348 4504652
e mailpec anna.domenici@archiworldpec.it

Comune di Stresa Arch. Anna Domenici