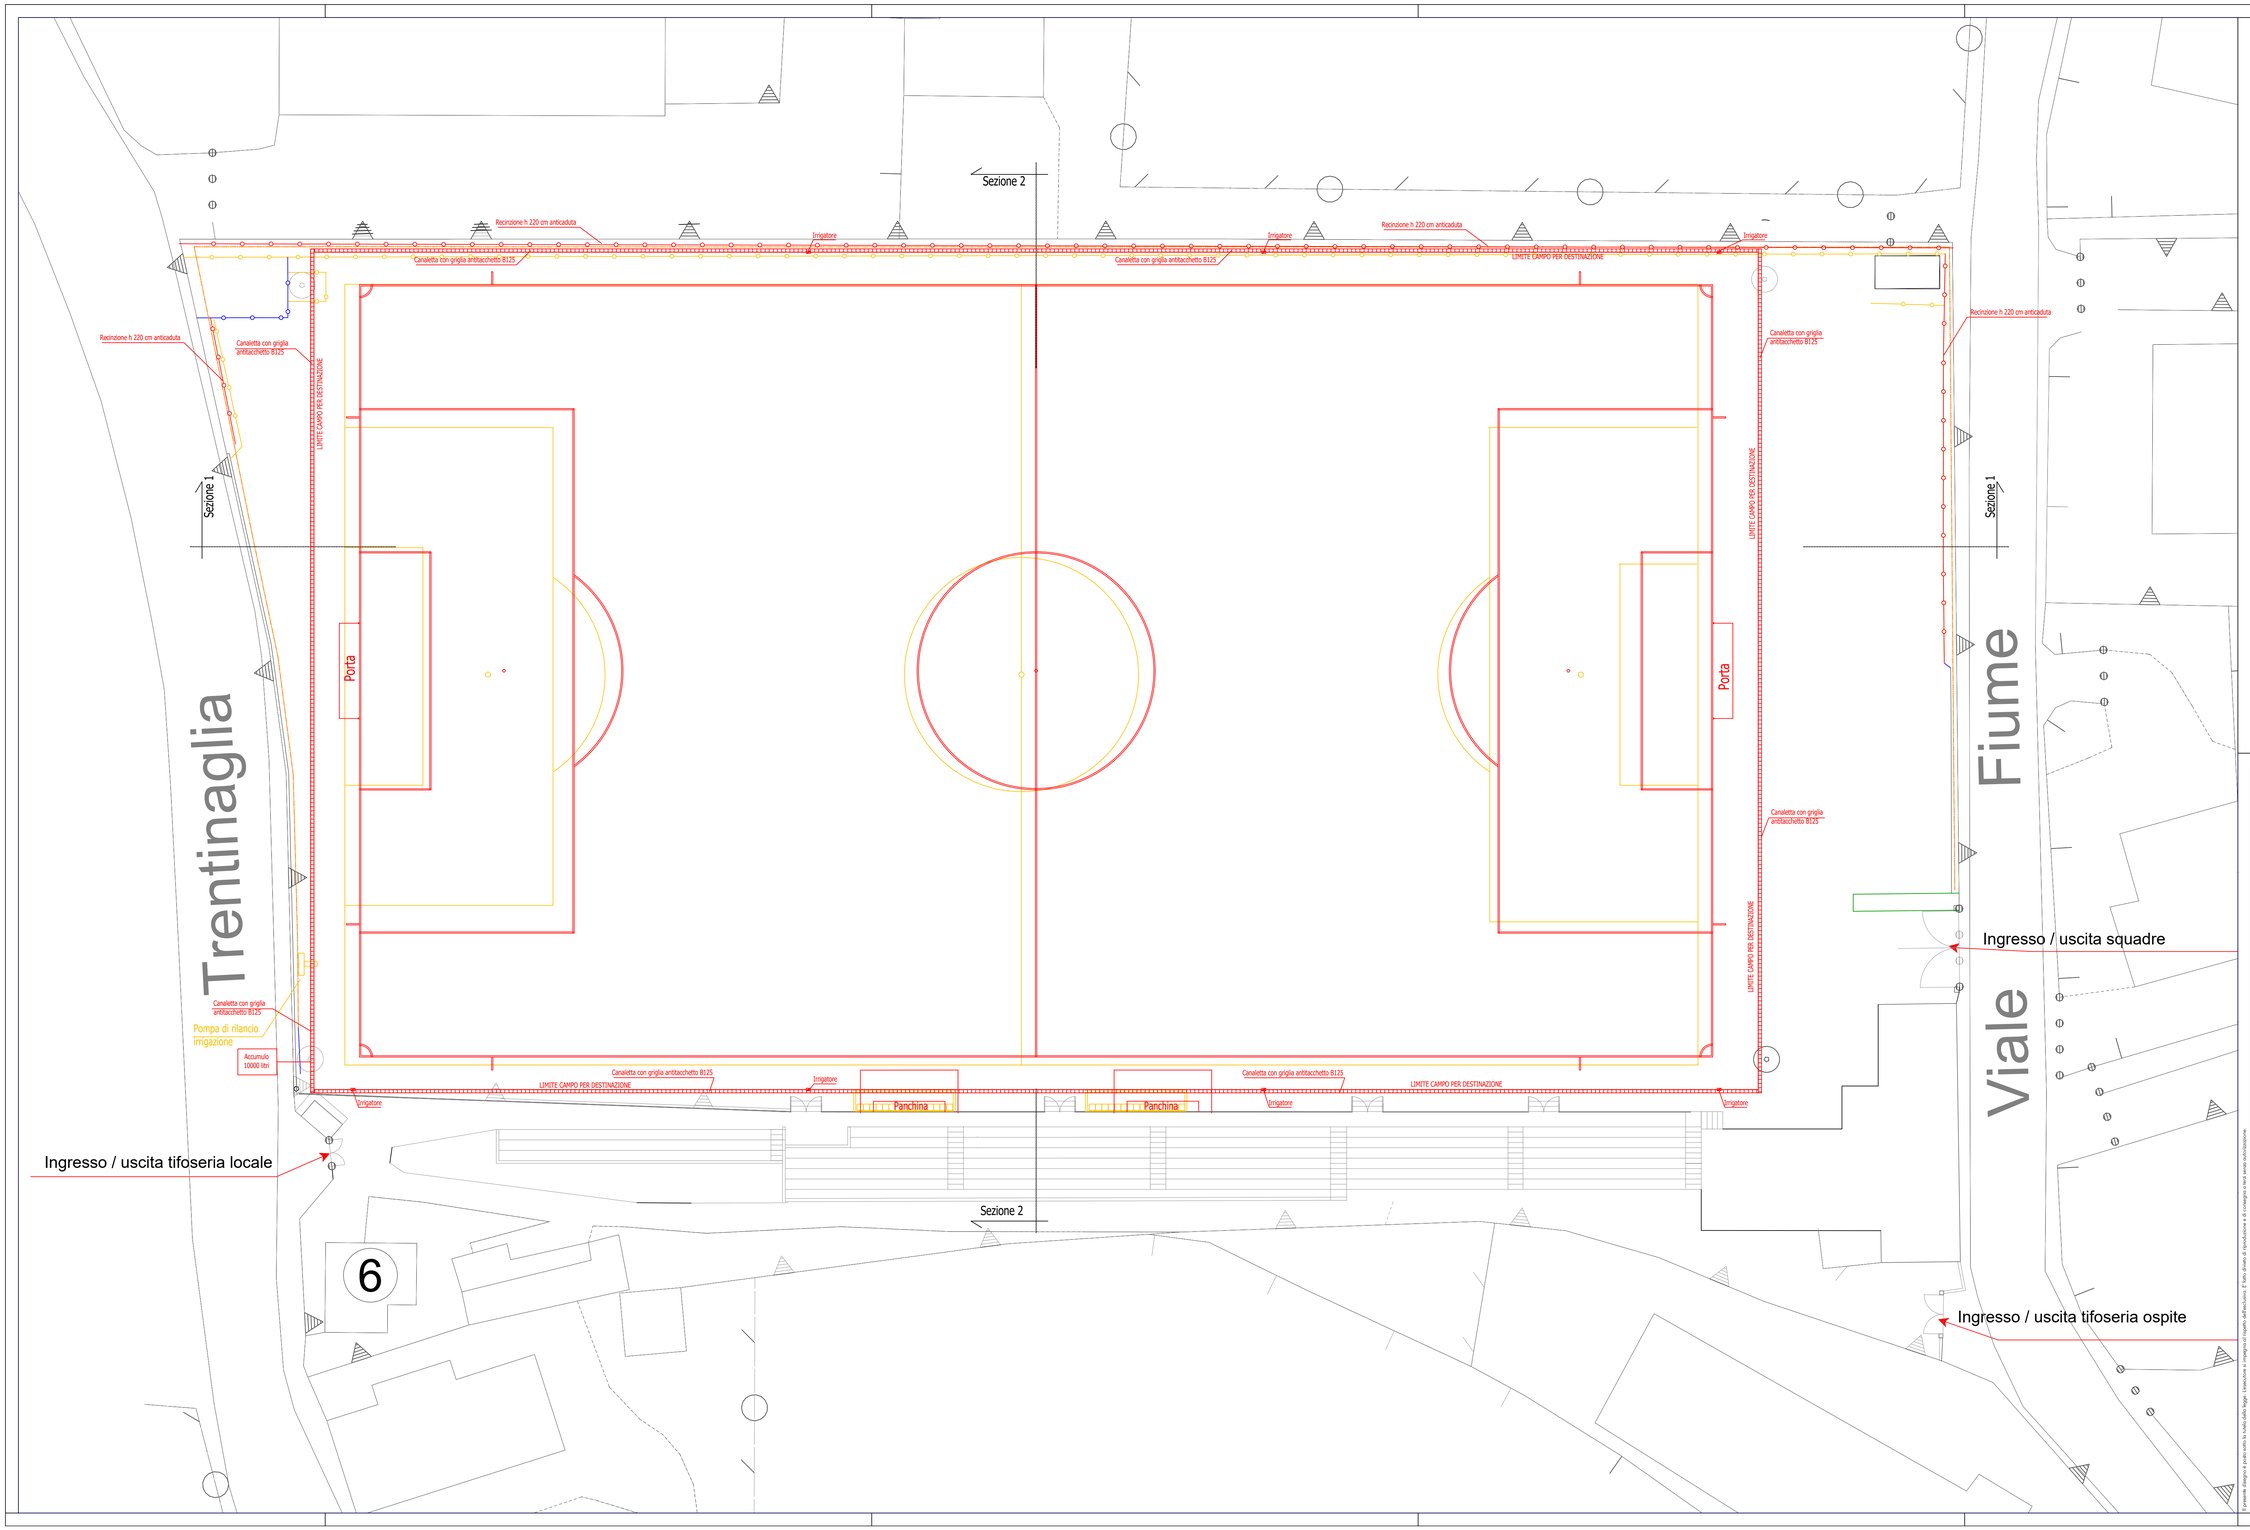

Legenda

- Costruzioni
- Demolizioni

Regione Piemonte
Provincia di Verbania
Comune di Stresa

Ing. Fabio Trabaldo Togna
Viale Baracca n. 56
28041 Arona (NO)
Cell. 347.5327893

COMMITTENTE
COMUNE DI STRESA
Piazza Giacomo Matteotti n 6
28838 Stresa (VB)

Ubicazione e Riferimenti catastali
Stresa (VB)
Via Fiume
NCEU foglio 14 mapp. 123

Progetto
Rifacimento manto erboso naturale in erba sintetica
Campo da calcio FORLANO

Tavola
Planimetria Comparativo

Disegnato da	Data
ingftt	09.11.2021

Nome File
20211109_a02-11_campostresa.dwg

ID Tavola	Revisione	Scala Disegno
A-09	01	1:200

Stato disegno:	Preliminare	Definitivo	Esecutivo
		x	

Il presente disegno è posto sotto la tutela della legge. L'esecuzione si impegna al rispetto dell'esclusiva. E' fatto divieto di riproduzione e di consegna a terzi senza autorizzazione.