



CAMERETTE TIPO IN P.E.A.D. CORRUGATO STRUTTURALE
PER CONDOTTE FOGNARIE CON PROFONDITA' INFERIORI A 200 cm

PIANTA
scala 1:10

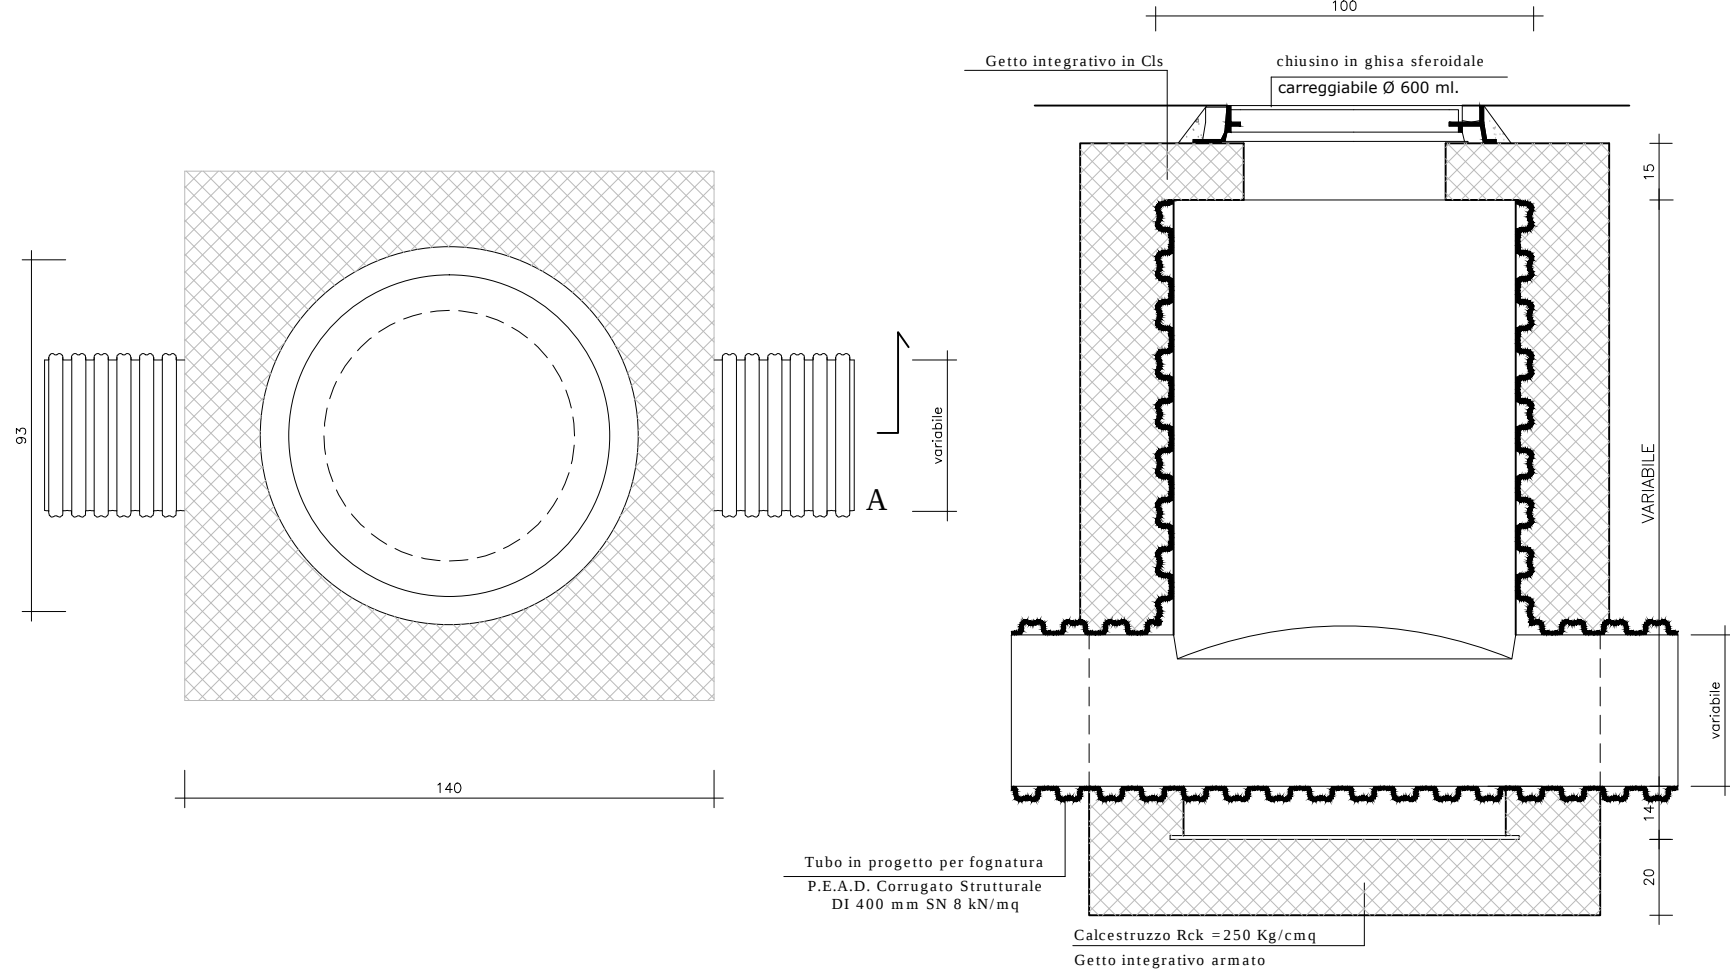


SEZIONE TIPO DI SCAVO

scala 1:20

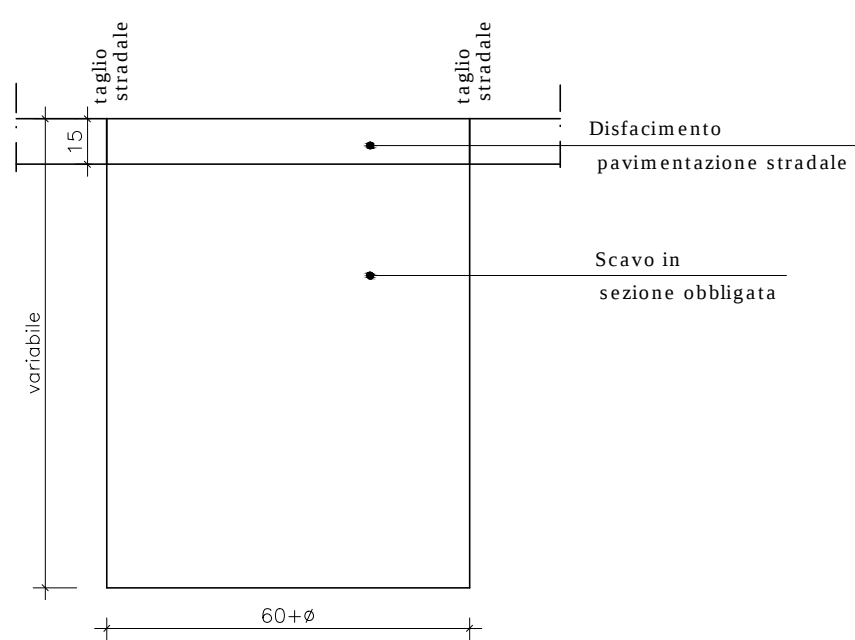


SEZIONE TIPO DI POSA E RINTERRO

scala 1:20

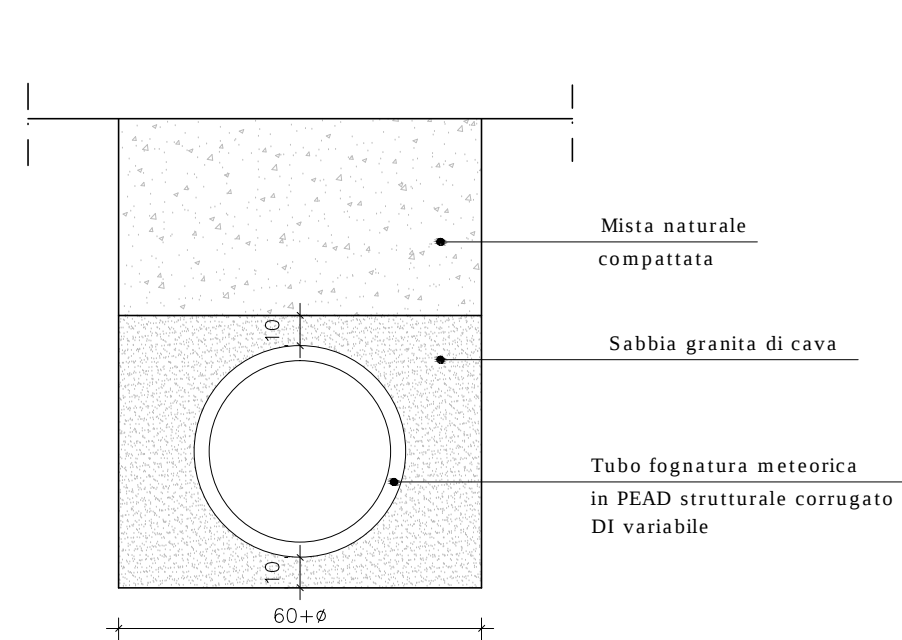

SEZIONE TIPO DI RIPRISTINO TEMPORANEO


scala 1:20

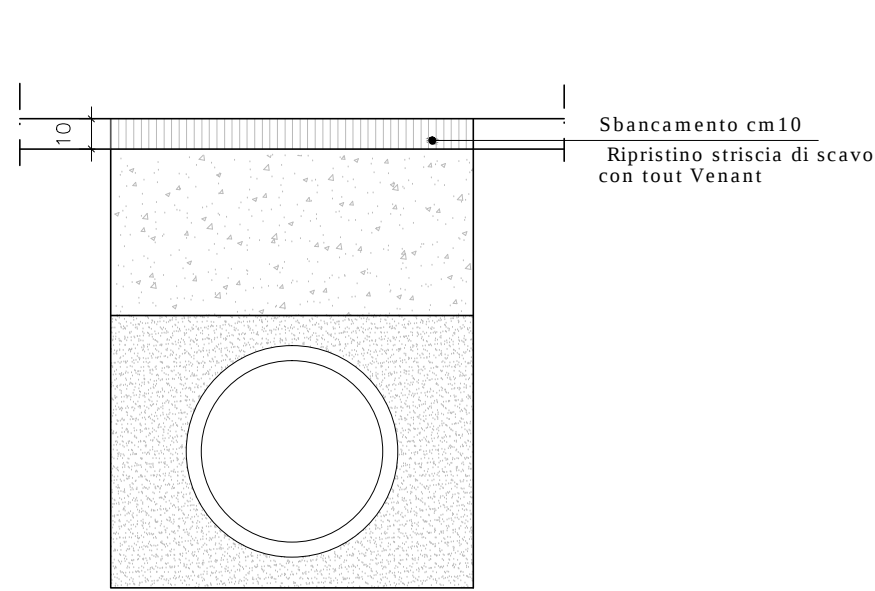


POZZETTO
100 x 140

Scala 1:25


PIANTA

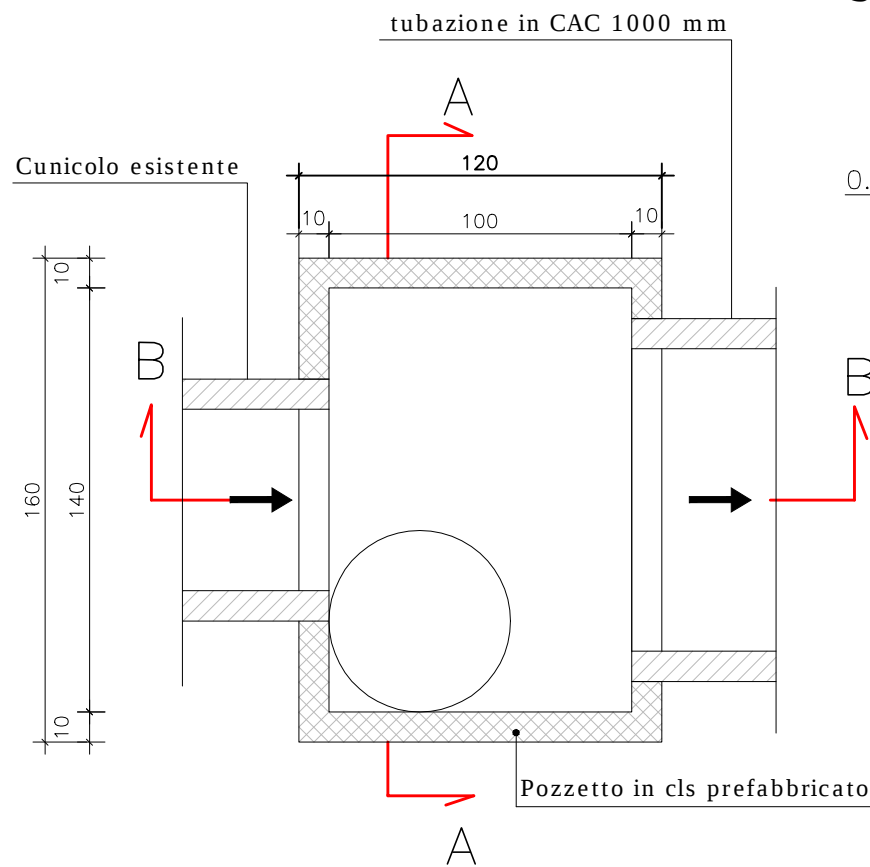

SEZIONE A-A

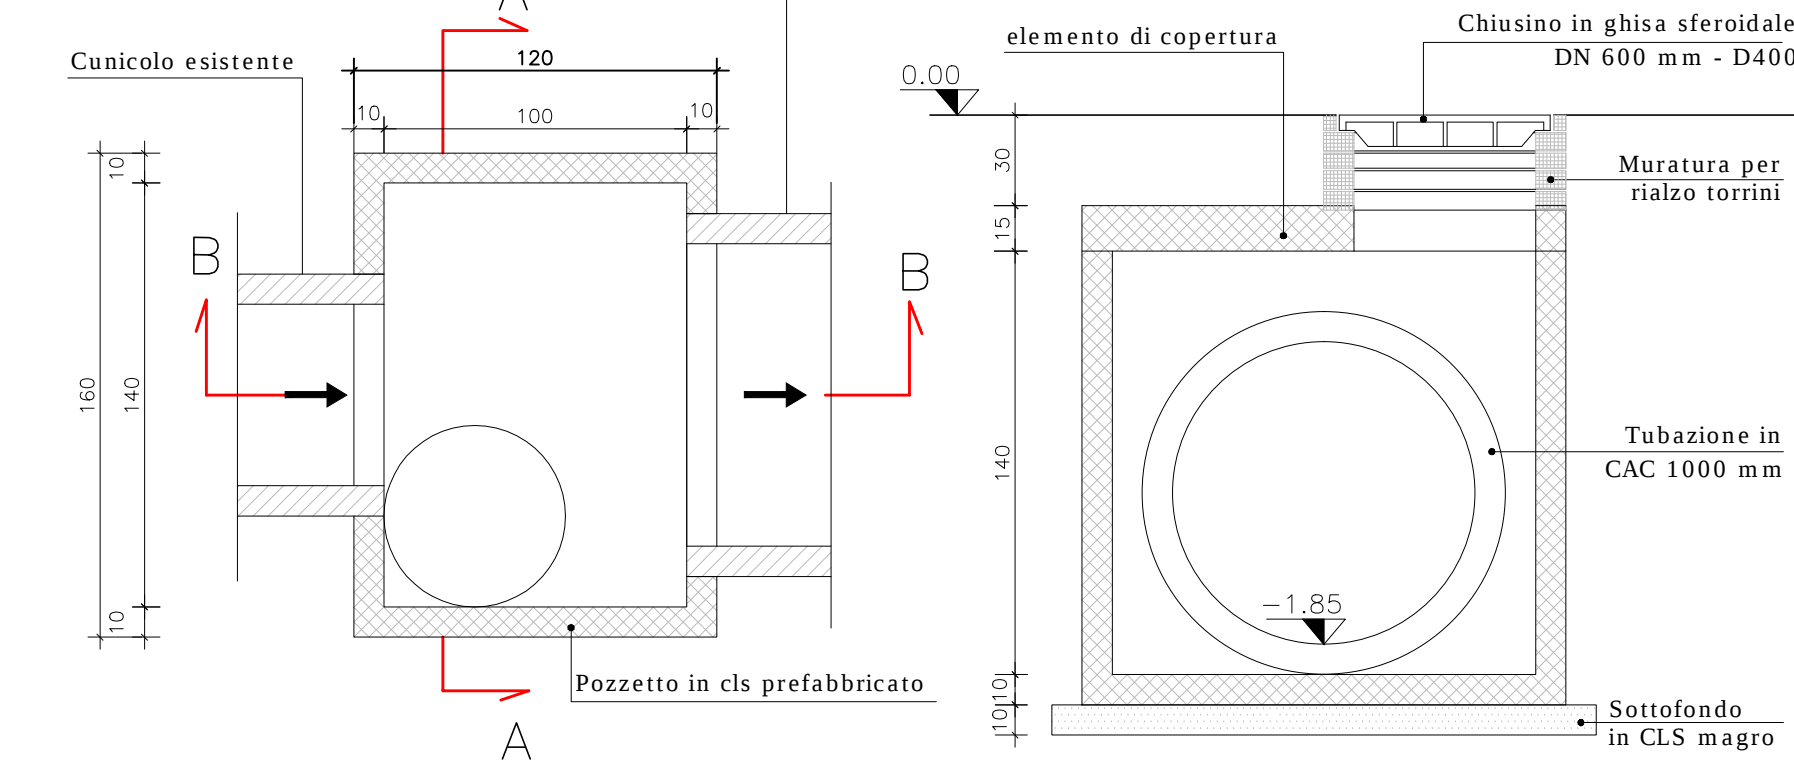

SEZIONE B-B

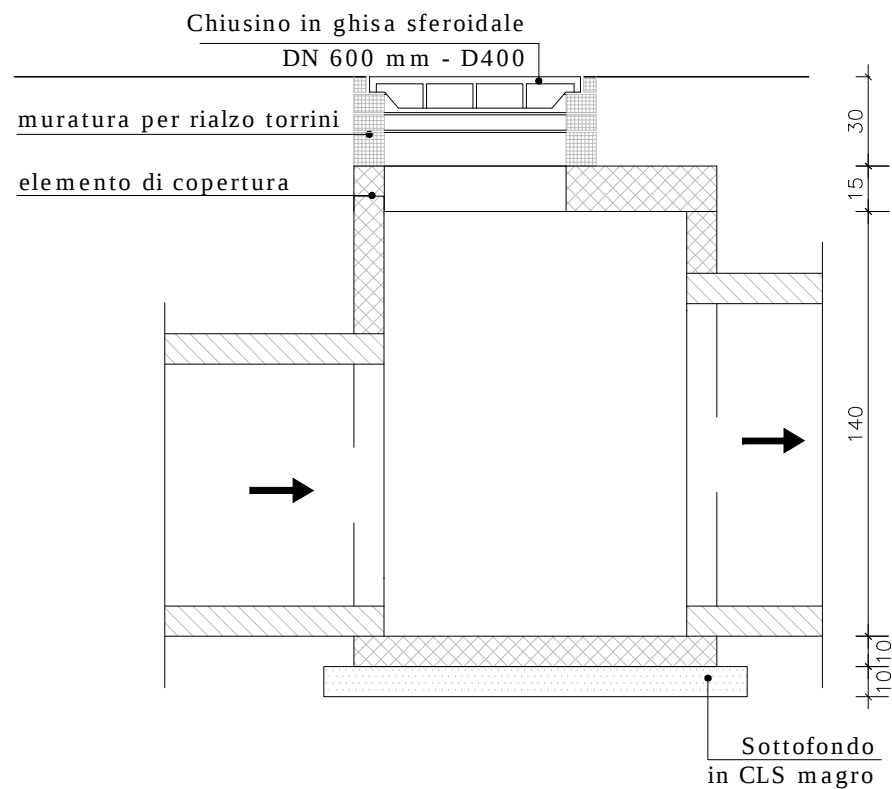


CADITOIA STRADALE SIFONATA


PIANTA

scala 1:10

PARTICOLARE GRIGLIA CONCAVA
IN GHISA SFEROIDALE

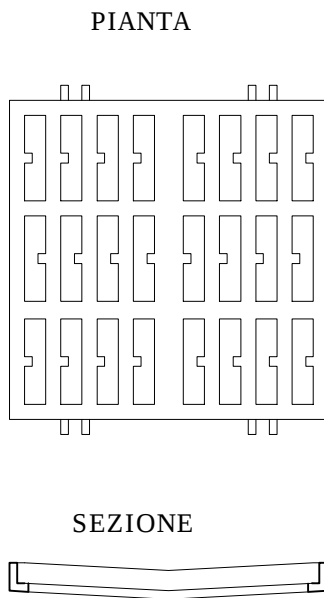

CADITOIA IN ELEMENTI PREFABBRICATI

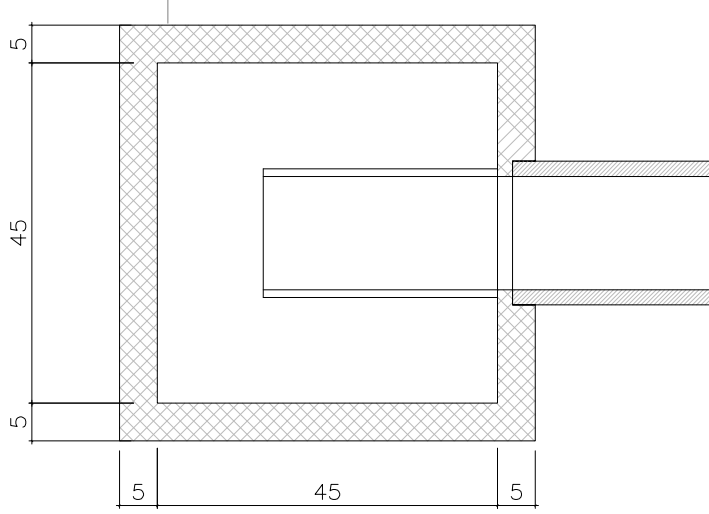


SEZIONE

GRIGLIA IN GHISA SFEROIDALE
DI CLASSE C250 DA cm50x50
CON TELAIO cm 52,3x52,3

PAVIMENTAZIONE STRADALE

TUBO IN P.V.C.
DN150 mm
SIFONE

TUBO IN CEMENTO O P.V.C.
DN 150 mm COLLEGAMENTO AL
COLLETTORE FOGNARIO

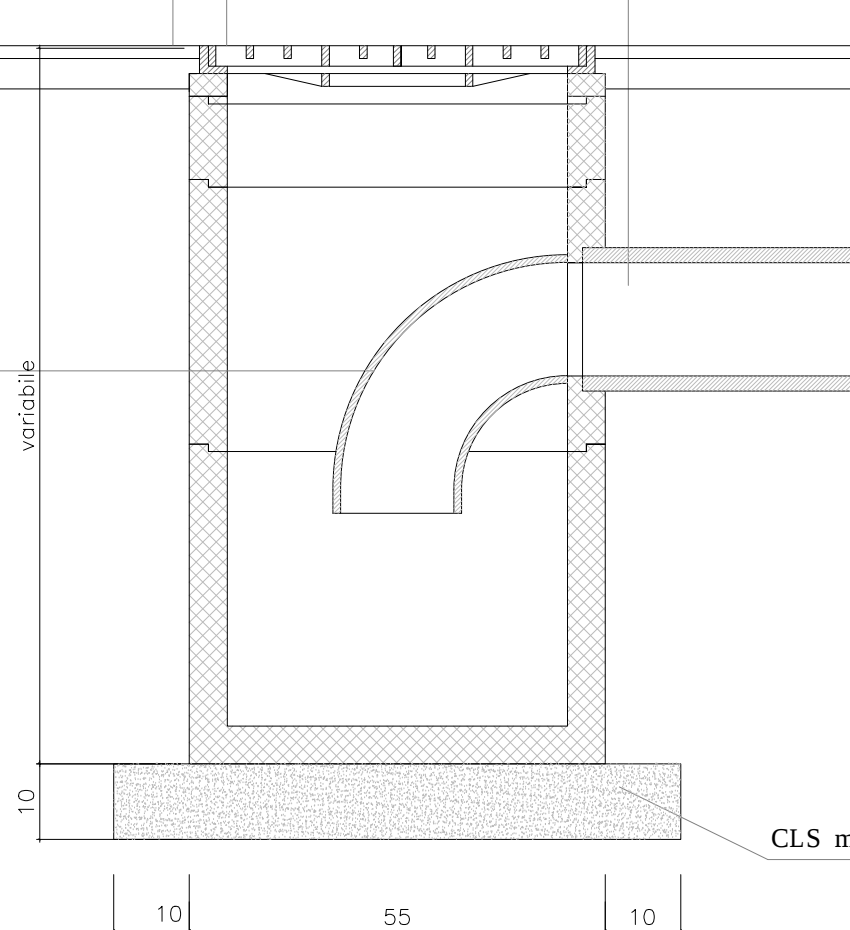

CITTA' DI STRESA
Provincia del V.C.O.

LAVORO

LAVORI DI COMPLETAMENTO
PAVIMENTAZIONE E
MARCIAPIEDE IN VIA DUCHESSA
DI GENOVA E SOSTITUZIONE
RETE FOGNARIA METEORICA


OGGETTO

Particolari costruttivi fognatura
sezioni tipo,
szioni di scavo, posa, rinterro
ripristino

PROGETTO DEFINITIVO

MODIFICA	DESCRIZIONE	DATA

DATA Febbraio 2014		GRAFICA F.B.		SCALA varie	
INCARICO	CODICE	ANNO	TIPOLOGIA	ELABORATO	REVISIONE
ST	2018	13	DF	014	D0

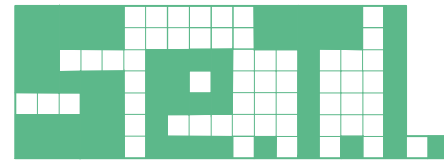

SERVIZI TECNICI PER L'INGEGNERIA S.r.l.
SEDE OPERATIVA
Corte dei Calderai, 1 - 28100 NOVARA
SEDE LEGALE
via Indipendenza, 4 28066 GALLIATE (NO)
TELEFONO
0321.612691
FAX
0321.1826347
E-MAIL
info@setisrl.eu

PROGETTISTA
Dott. ing.
Marcello FRANCESE

LABORATORIO
di ARCHITETTURA

FABIO BUCAIDA
ROBERTO BRISEDA

SEDE OPERATIVA
Corte dei Calderai, 1 - 28100 NOVARA
E-MAIL
farolab2014@gmail.com

GRUPPO DI PROGETTAZIONE
Dott. arch.
Roberto BRISEDA

Dott. arch.
Fabio BUCAIDA
ing.
Paolo BALZI

ELABORATO

014