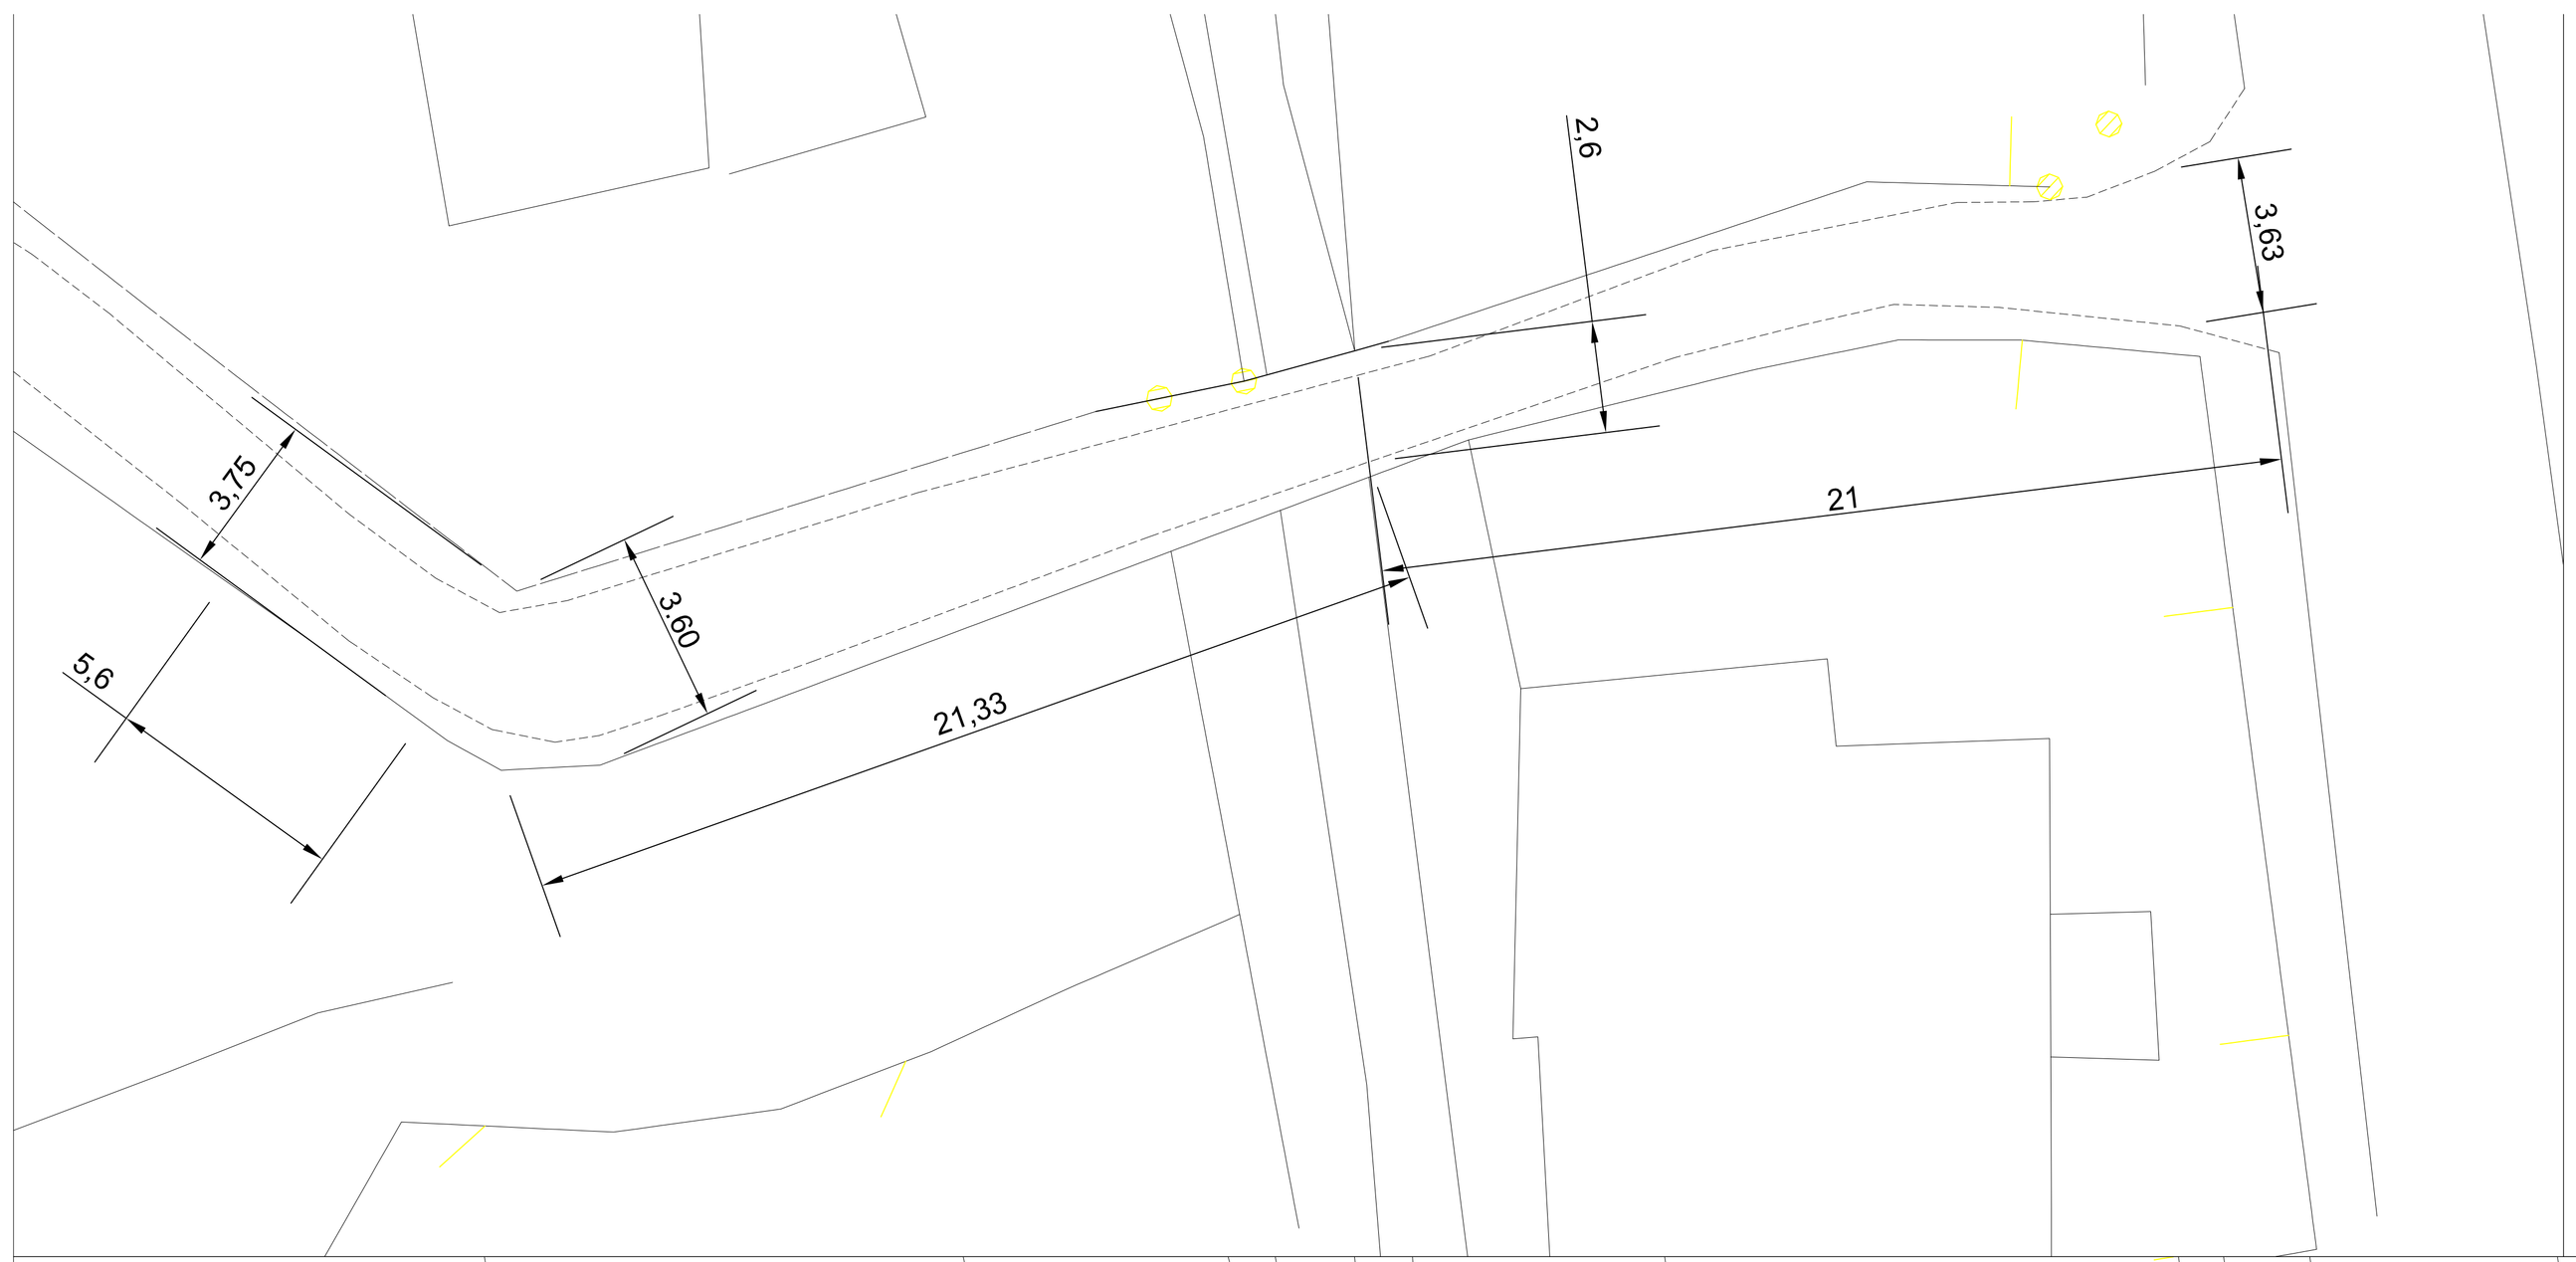

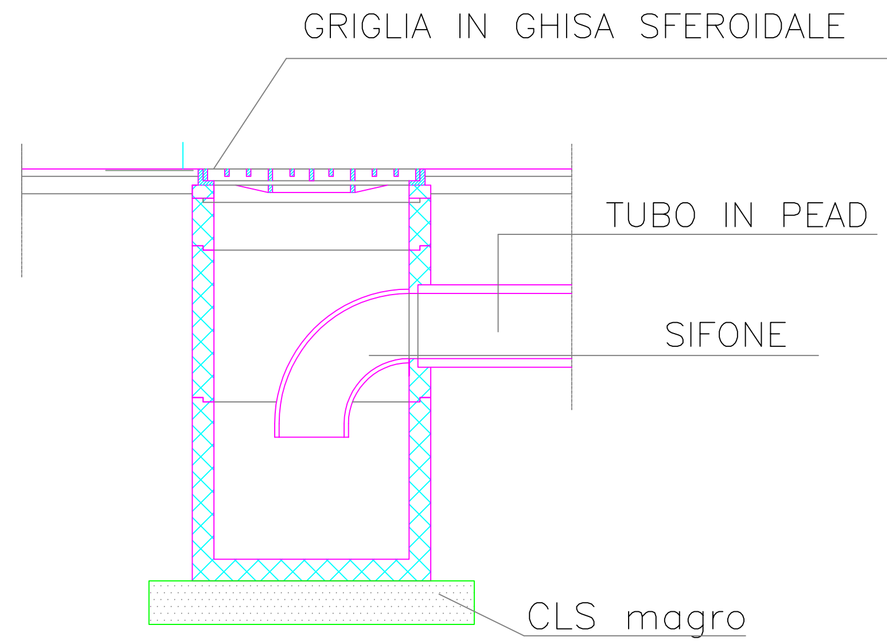

PARTICOLARE GRIGLIA CONCAVA
IN GHISA SFEROIDALE

PIANTA

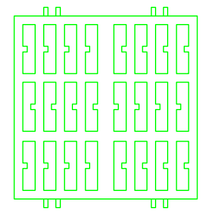

SEZIONE

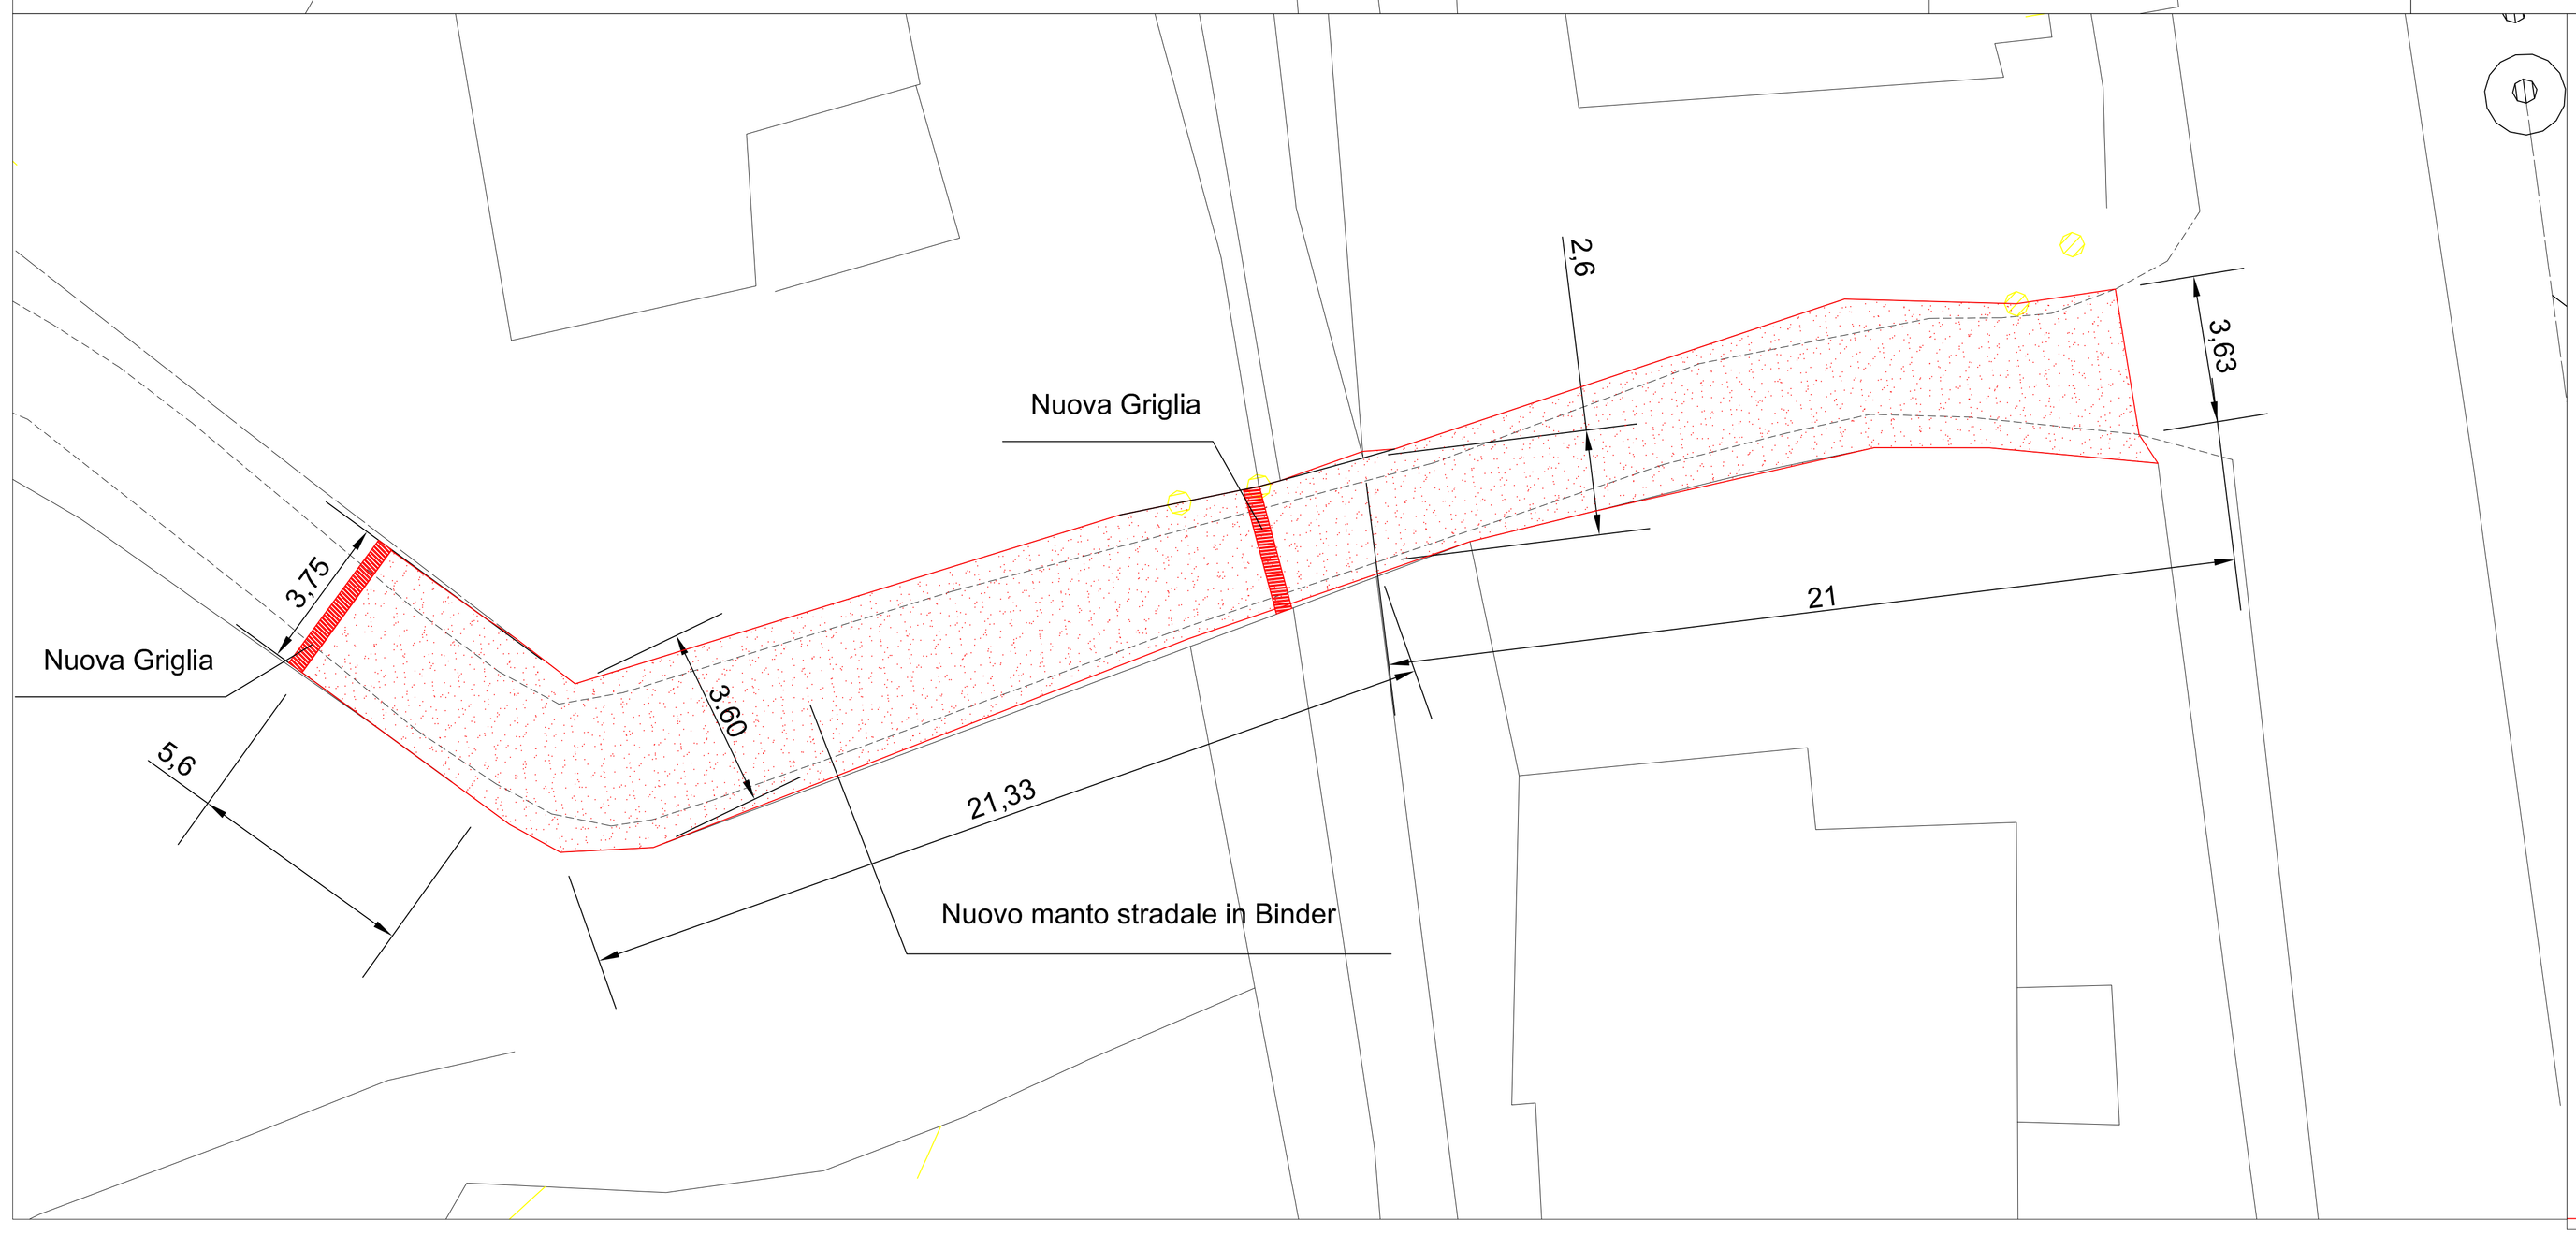

CITTA DI STRESA

PROVINCIA DEL VERBANO CUSIO OSSOLA

Progetto di
Manutenzione straordinaria
Strade comunali

Via Preia Morasca

PROGETTO DEFINITIVO/ESECUTIVO

PLANIMETRIE

il Sindaco
Cav. Giuseppe Bottini

Progettista e R.U.P.
Arch. Mario Ermini Burghiner

Responsabile del Servizio
Arch. Mario Ermini Burghiner

Responsabile del Procedimento Amministrativo
sig.ra Barbara Tollini

Settembre 2019

Scala 1:200 / 10

TAVOLA 1