

TUBAZIONI FOGNATURA
SEZIONE TIPO TUBAZIONI IN P.E.A.D. CORRUGATO STRUTTURALE
scala 1:5


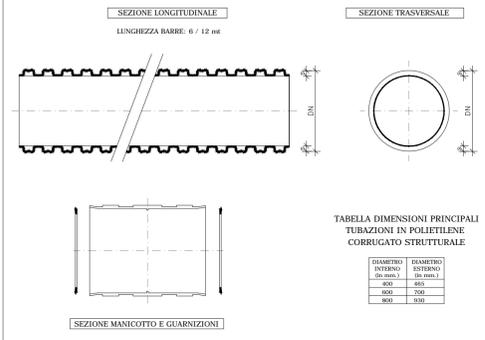


TABELLA DIMENSIONI PRINCIPALI TUBAZIONI IN POLIETILENE CORRUGATO STRUTTURALE

DIAMETRO INTERNO (in mm)	DIAMETRO ESTERNO (in mm)
400	450
500	550
600	650
800	850

PEAD DIAMETRO INTERNO


CAMERETTE TIPO IN P.E.A.D. CORRUGATO STRUTTURALE PER CONDOTTE FOGNARIE CON PROFONDITA' INFERIORI A 200 cm
PIANTA
scala 1:10

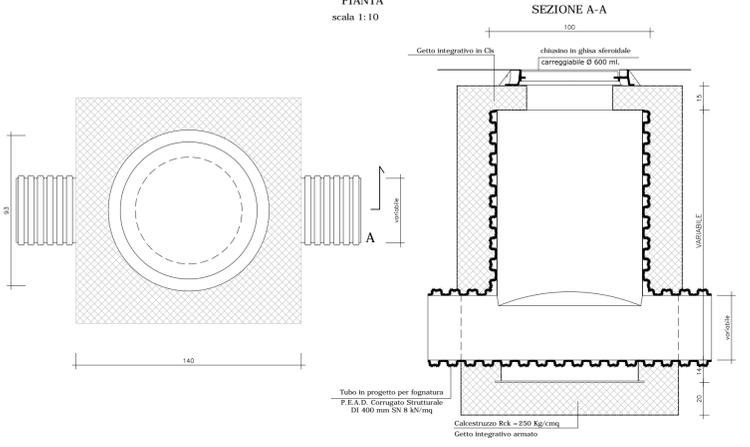


Tubo in progetto per fognatura P.E.A.D. Corrugato Strutturale DI 400 mm SN 8 N/mq

Calcestruzzo Rck = 250 Kg/cm²
Getto integrativo armato



SEZIONE TIPO DI SCAVO
scala 1:20

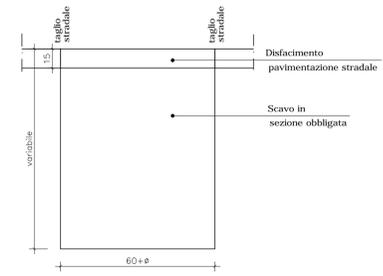


SEZIONE TIPO DI POSA E RINTERRO
scala 1:20

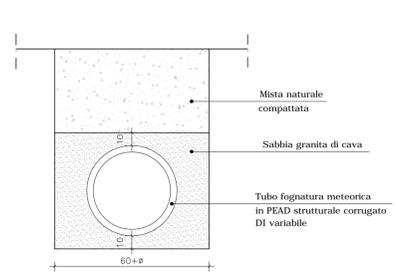


SEZIONE TIPO DI RIPRISTINO TEMPORANEO
scala 1:20

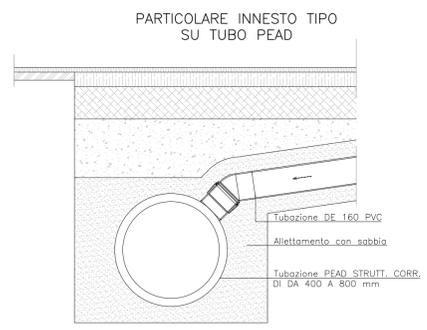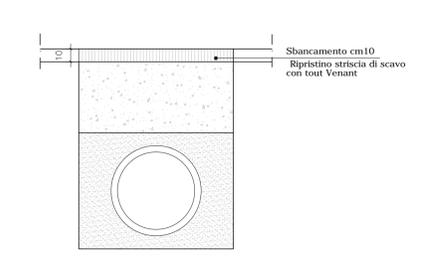

POZZETTO 100 x 140
Scala 1:25

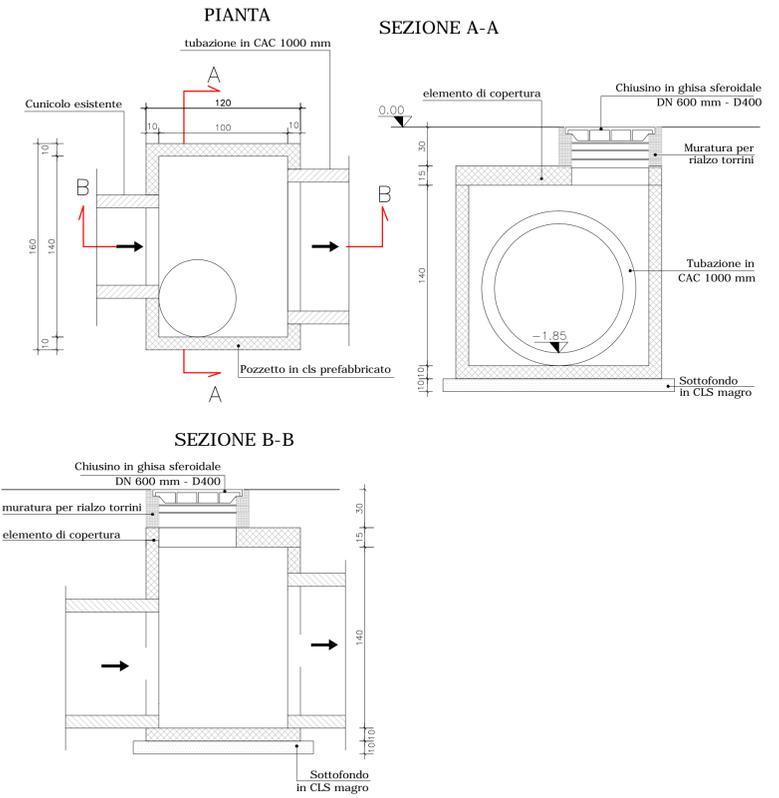

CADITOIA STRADALE SIFONATA
PIANTA
scala 1:10

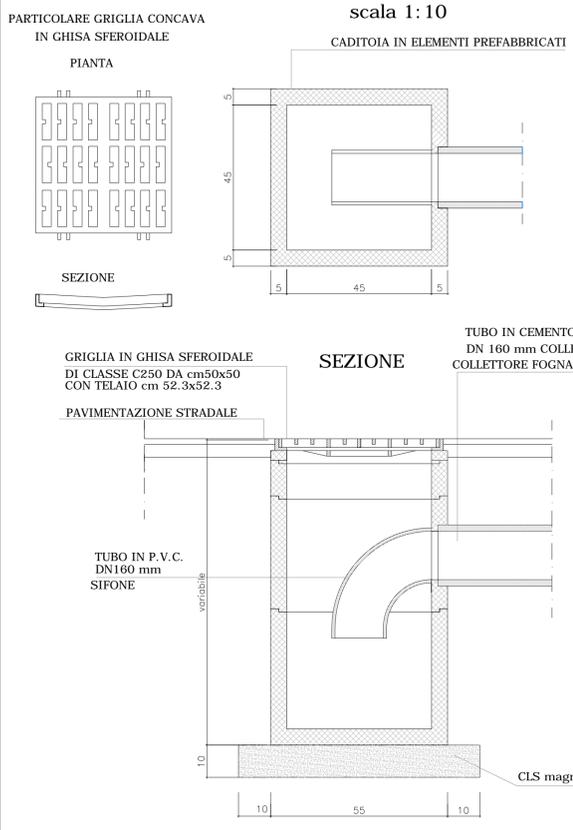

CITTA' DI STRESA
Provincia del V.C.O.

LAVORI DI RIQUALIFICAZIONE URBANA DI VIA DUCHESSA DI GENOVA DA VIA SIEMENS A VIA CARDUCCI

FOGNATURA METEORICA

OGGETTO
Particolari costruttivi fognatura - sezioni tipo - sezioni di scavo e posa - sezioni di rinterro - sezioni di ripristino stradale

PROGETTO ESECUTIVO

MODIFICA	DESCRIZIONE	DATA

DATA	GRAFICA	SCALA
11 Ottobre 2018	F.B.	varie

INCARICO	CODICE	ANNO	TIPOLOGIA	ELABORATO	REVISIONE
ST	2136	18	ES	015	DO

SERVIZI TECNICI PER L'INGEGNERIA S.r.l.
SEDE OPERATIVA E LEGALE
Corte dei Calderai 1
28100 Novara
TELEFONO
0321.612691
FAX
0321.465413
E-MAIL
info@stetier.eu

PROGETTISTA
Dott. ing.
Marcello FRANCESE

LABORATORIO DI ARCHITETTURA
FABIO BUCAIDA
ROBERTO BRISEDA
SEDE OPERATIVA
Corte dei Calderai, 1 - 28100 NOVARA
E-MAIL
fab2014@gmail.com

GRUPPO DI PROGETTAZIONE
Dott. arch.
Roberto BRISEDA
Dott. arch.
Fabio BUCAIDA

ELABORATO
015