


Particolare tipo pozzetto per cavidotto

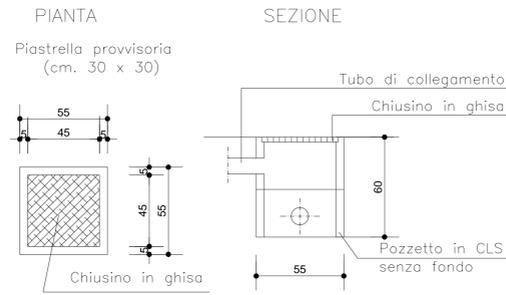

TELECAMERE E APPARATI

Telecamera di contesto



Telecamera OCR



Box ottico di intestazione fibre




Ripetitore di segnale per cavo UTP



Router 4G



Server di gestione immagini

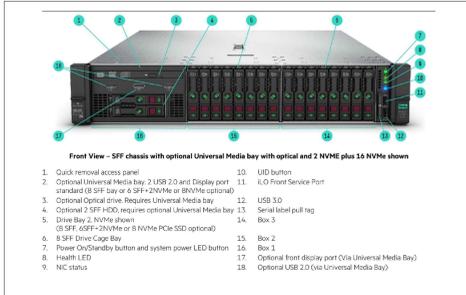

Switch 8P di collegamento e alimentazione telecamere




Unità di archiviazione di massa




Switch 5P






Particolare palo telecamera h 7 m

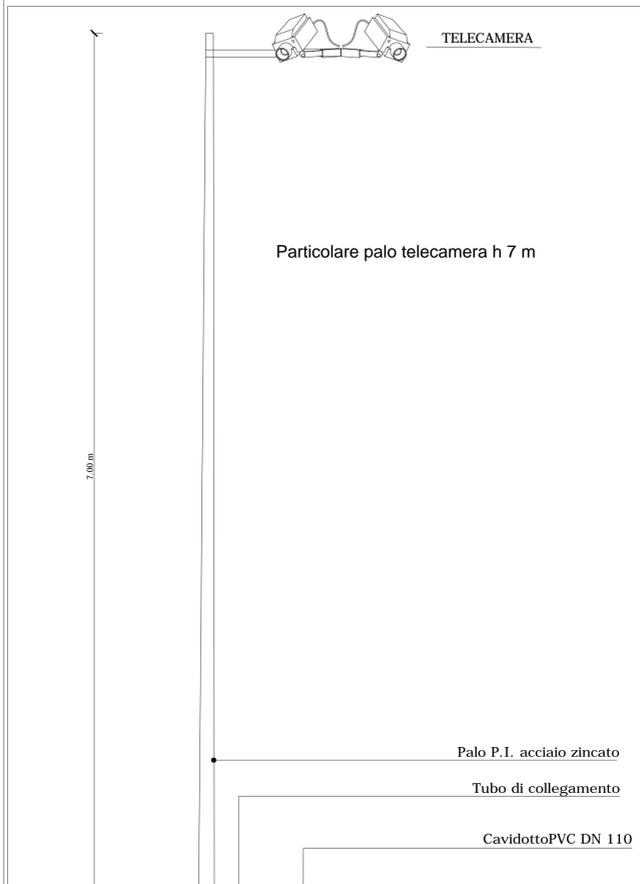

SEZIONE TIPO DI POSA E RIPRISTINO

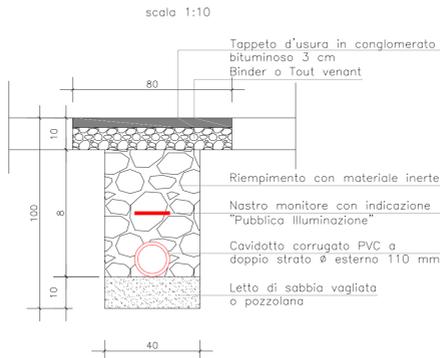

PALO PER PANNELLO FOTOVOLTAICO E PLINTO DI FONDAZIONE

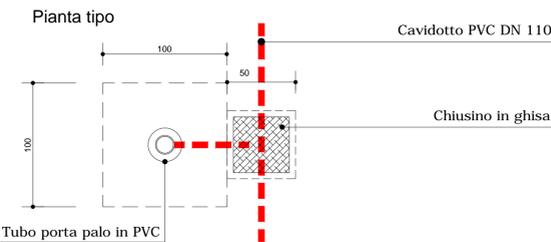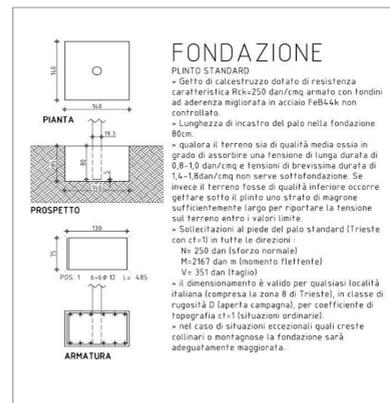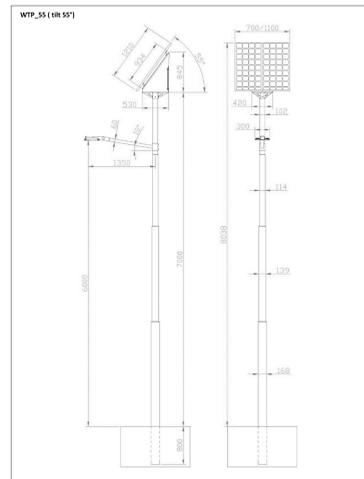

Comune di Stresa
Provincia del V.C.O.
Piazza Matteotti 6 - Stresa

SETA
SERVIZI TECNICI PER L'INGEGNERIA S.r.l.
SEDE OPERATIVA
Corte del Caldera, 1 28100 NOVARA
TELEFONO
0321.612993
FAX
0321.465413
E-MAIL
info@seta.rli.eu

INTERVENTI DI AMMODERNAMENTO ED INTEGRAZIONE DELL'IMPIANTO DI VIDEOSORVEGLIANZA COMUNALE CUP G69E19001040005

STUDIO TECNICO K
via Balbi 1 - 28100 NOVARA
TELEFONO
0321.613257
FAX
0321.613257
E-MAIL
studiotecnico@libero.it

PROGETTO DEFINITIVO - ESECUTIVO

Particolari costruttivi

Dott. ing. Ferdinando ZOLESI

Dott. ing. Luigi Pagliai - Studio tecnico K

MODIFICA	DESCRIZIONE	DATA

DATA 27 Maggio 2021	GRAFICA	SCALA 1: 1000
INCARICO ZF	CODICE 0486	ANNO 21
		TIPOLOGIA ES
		ELABORATO 013
		REVISIONE D0

TAVOLA
013