



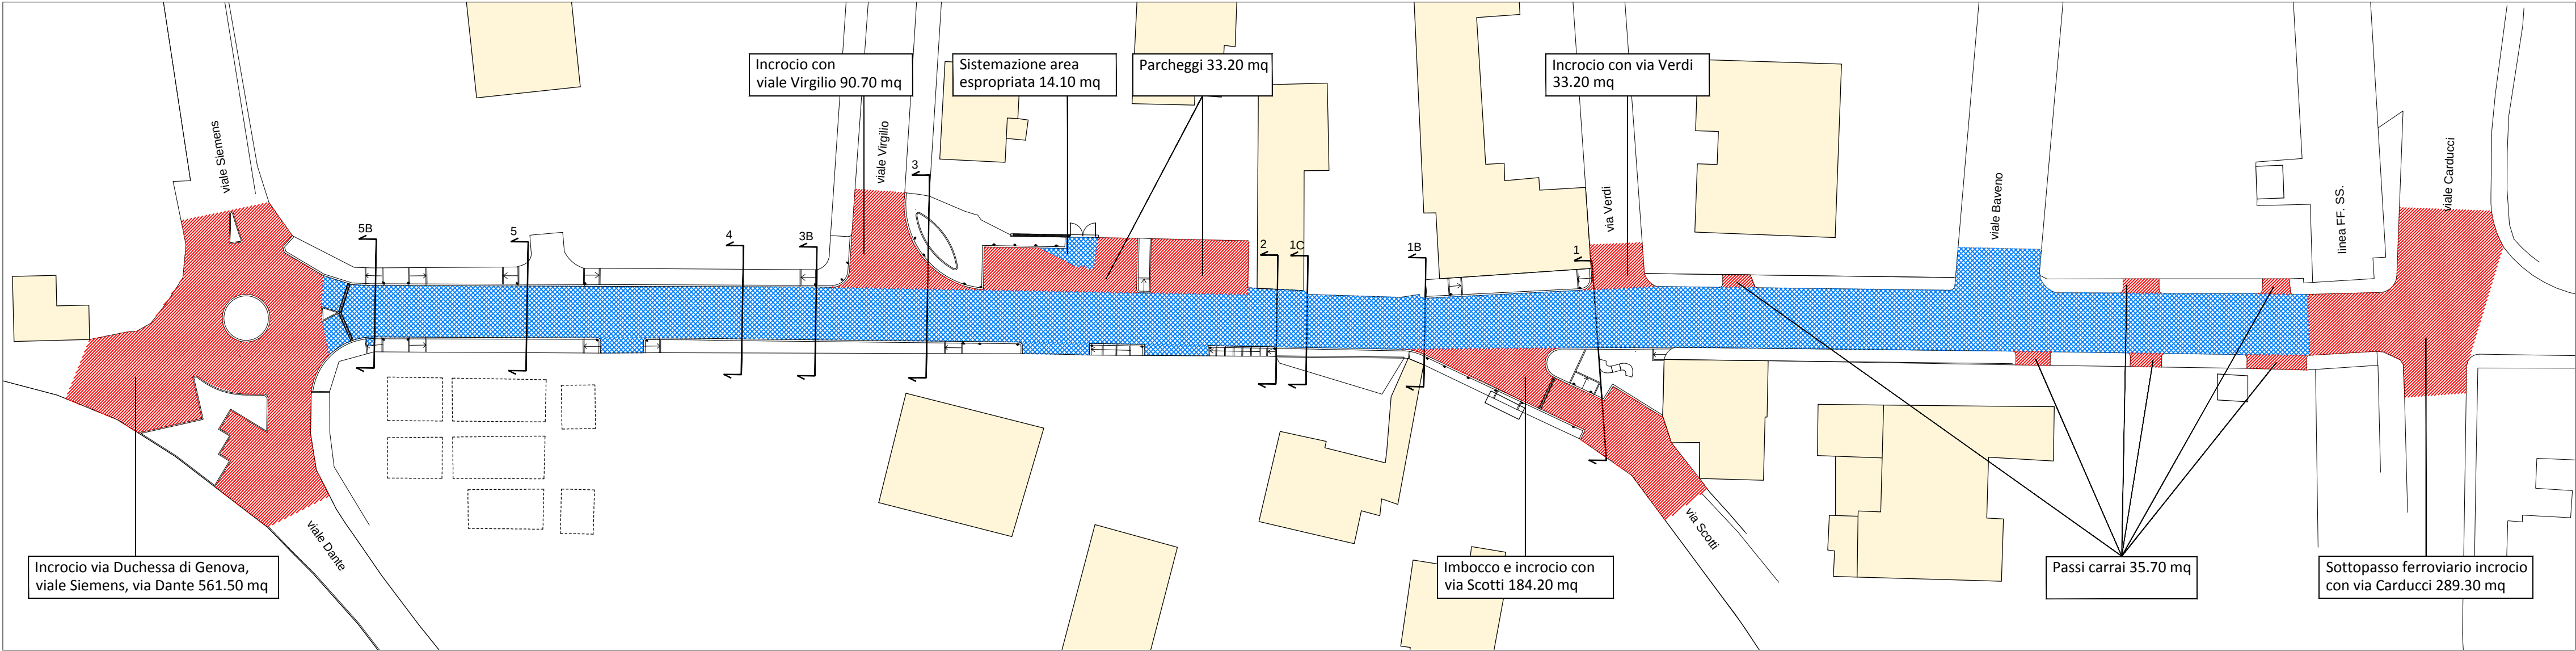

Scarifica a freddo sp 3 cm
carico, trasporto e smaltimento a discarica dei materiali
emulsione bituminosa da 0.8 kg/mq
tappetino d'usura 3 cm
Superficie complessiva 1352.30 mq
rimozione e sostituzione chiusini

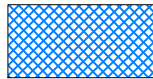

Disfacimento pavimentazione bituminosa
scavo di sbancamento - minimo 18 cm - (vedere sezioni)
carico, trasporto e smaltimento a discarica dei materiali
sistemazione del cassonetto con misto stabilizzato rullato 5 cm
compattazione cassonetto
fondazione stradale in tout venant bitumato 10 cm
emulsione bituminosa da 0.8 kg/mq
tappetino d'usura 3 cm
Superficie complessiva 1587.50 mq
rimozione e sostituzione chiusini

CITTA' DI STRESA
Provincia del V.C.O.

LAVORO

LAVORI DI COMPLETAMENTO
PAVIMENTAZIONE E
MARCIAPIEDE IN VIA DUCHESSA
DI GENOVA E SOSTITUZIONE
RETE FOGNARIA METEORICA


OGGETTO

Sistemazioni di superficie planimetria
ripristini stradali

PROGETTO DEFINITIVO

MODIFICA	DESCRIZIONE	DATA

DATA Febbraio 2014		GRAFICA F.B.		SCALA 1:500	
INCARICO	CODICE	ANNO	TIPOLOGIA	ELABORATO	REVISIONE
ST	2018	13	DF	022	D0

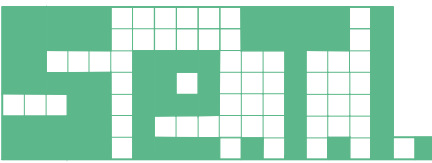

SERVIZI TECNICI PER L'INGEGNERIA S.r.l.
SEDE OPERATIVA
Corte dei Calderai, 1 - 28100 NOVARA
SEDE LEGALE
via Indipendenza, 4 28066 GALLIATE (NO)
TELEFONO
0321.612691
FAX
0321.1826347
E-MAIL
info@setisrl.eu

PROGETTISTA
Dott. ing.
Marcello FRANCESE

LABORATORIO
di ARCHITETTURA

FABIO BUCAIDA
ROBERTO BRISEDA

SEDE OPERATIVA
Corte dei Calderai, 1 - 28100 NOVARA
E-MAIL
farolab2014@gmail.com

GRUPPO DI PROGETTAZIONE
Dott. arch.
Roberto BRISEDA

Dott. arch.
Fabio BUCAIDA
ing.
Paolo BALZI

ELABORATO

022