



# PROSPETTO NORD scala 1:50

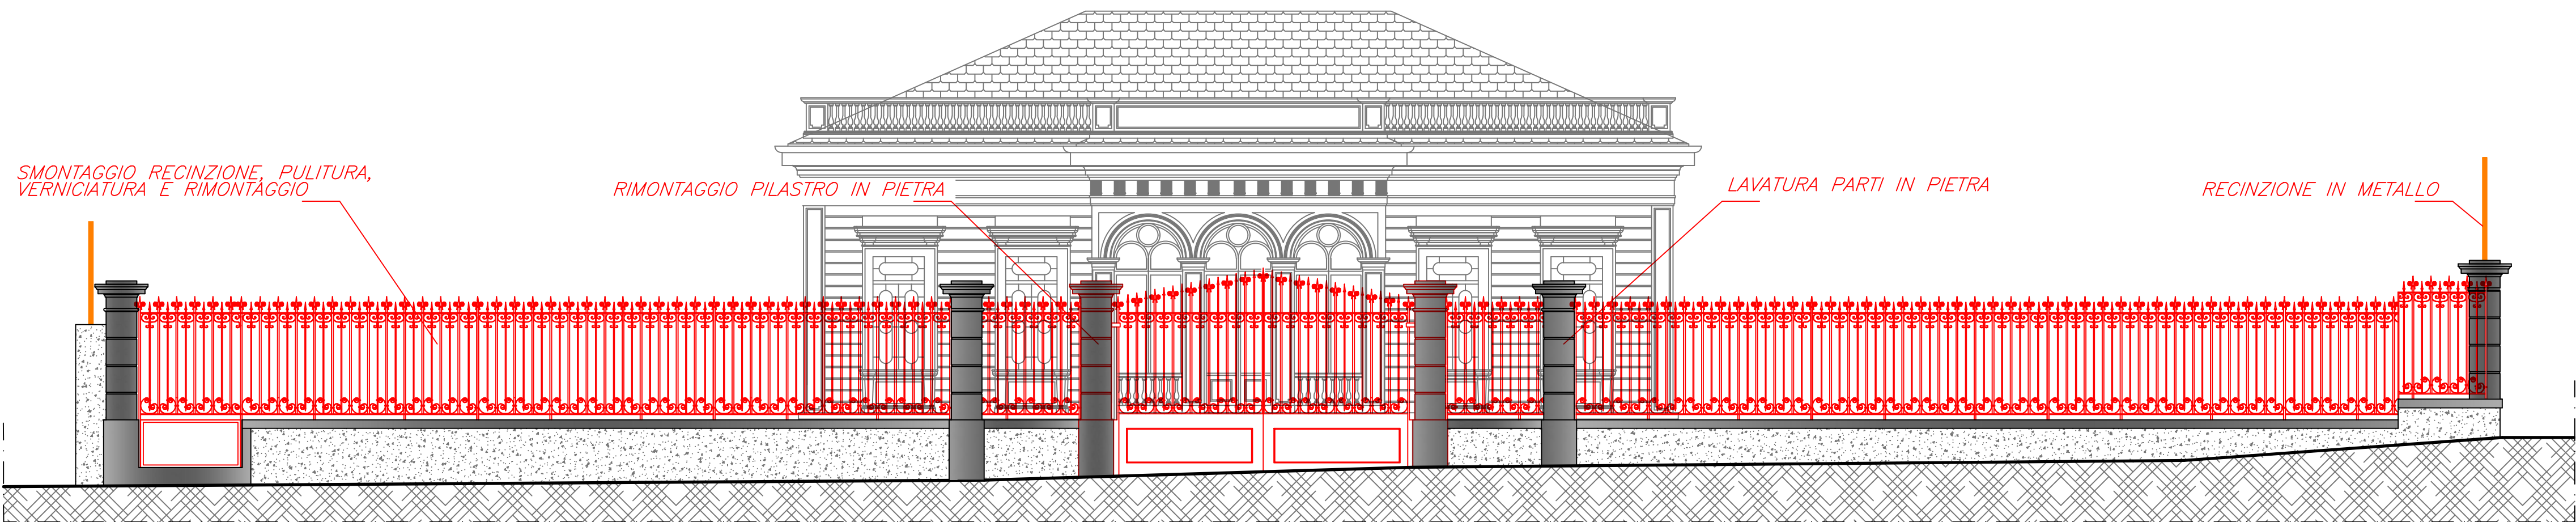

COMUNE DI STRESA

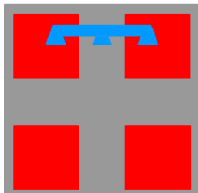

REGIONE PIEMONTE



PROVINCIA DEL V.C.O.

COMUNE DI STRESA

LAVORI DI RESTAURO PALAZZINA LIBERTY - LOTTO N°2  
DI COMPLETAMENTO ED OPERE DI SISTEMAZIONE  
RECINZIONE ED AREE ESTERNE - CUP G69I22001460004

Committenza:

**Comune di STRESA**

Progetto:

**PROGETTO ESECUTIVO 2° LOTTO**

Elaborato:

**PROSPETTO RECINZIONE LATO NORD**

File name: Progetto.dwg

Scala 1:50

Progettazione:

FALCIOLA ARCH. GIOVANNA  
n.250 Ordine Architetti Pianificatori,  
Paesaggisti e Conservatori Novara e VCO  
Via Bonomelli n°16  
28845 DOMODOSSOLA (VB)  
tel/fax 0324 249322  
email: studiotecnicofalciola@gmail.com

Visti:

FALCIOLA ING. FRANCO  
n.123 Ordine Ingegneri VCO  
Via Bonomelli n°16  
28845 DOMODOSSOLA (VB)  
tel/fax 0324 249322  
email: studiotecnicofalciola@gmail.com

Tavola n°:

**07**

Data: OTTOBRE 2023

Agg:

Committenza: