
 
 
 
 
 
 
 
 
 
 
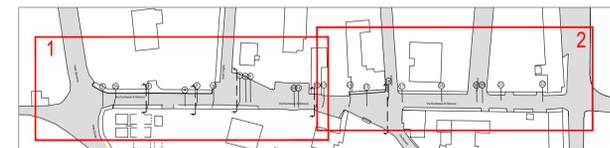
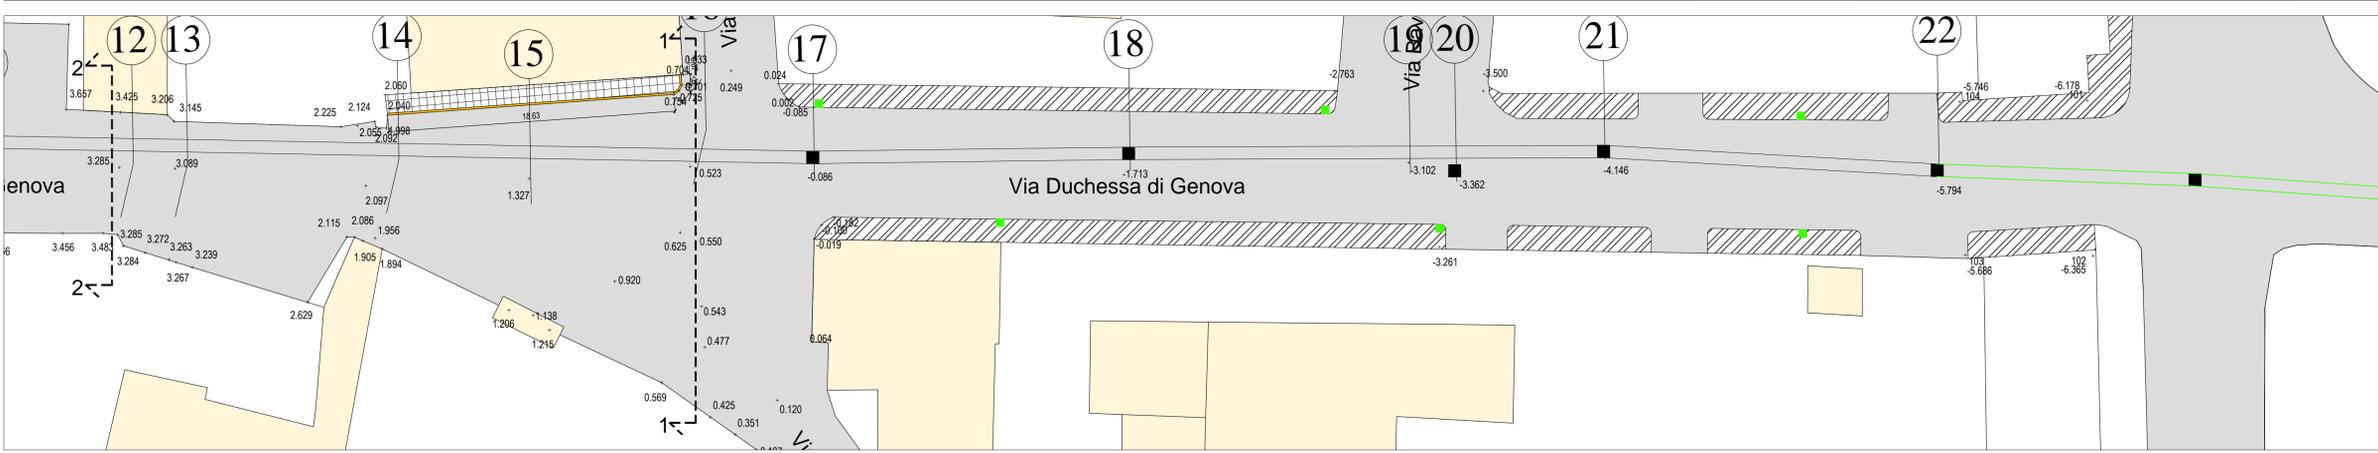


LEGENDA

-  Pavimentazione in asfalto
-  Quote di rilievo
-  Aree non asfaltate
-  Marciapiedi in marmette con cordoli in granito sottili
-  Marciapiedi in porfido con cordoli in granito spessore 25 cm
-  Marciapiedi in autobloccante esistente
-  Marciapiedi in autobloccanti realizzati nel precedente intervento
-  Edifici esistenti
-  Cunicolo in laterizio fognatura meteorica esistente da sostituire
-  Tubazione fognatura meteorica esistente in PEAD strutturale corrugato DI 1000 realizzata nel precedente intervento
-  Chiusini e caditoie esistenti
-  Bocche di lupo eseguite nel precedente intervento

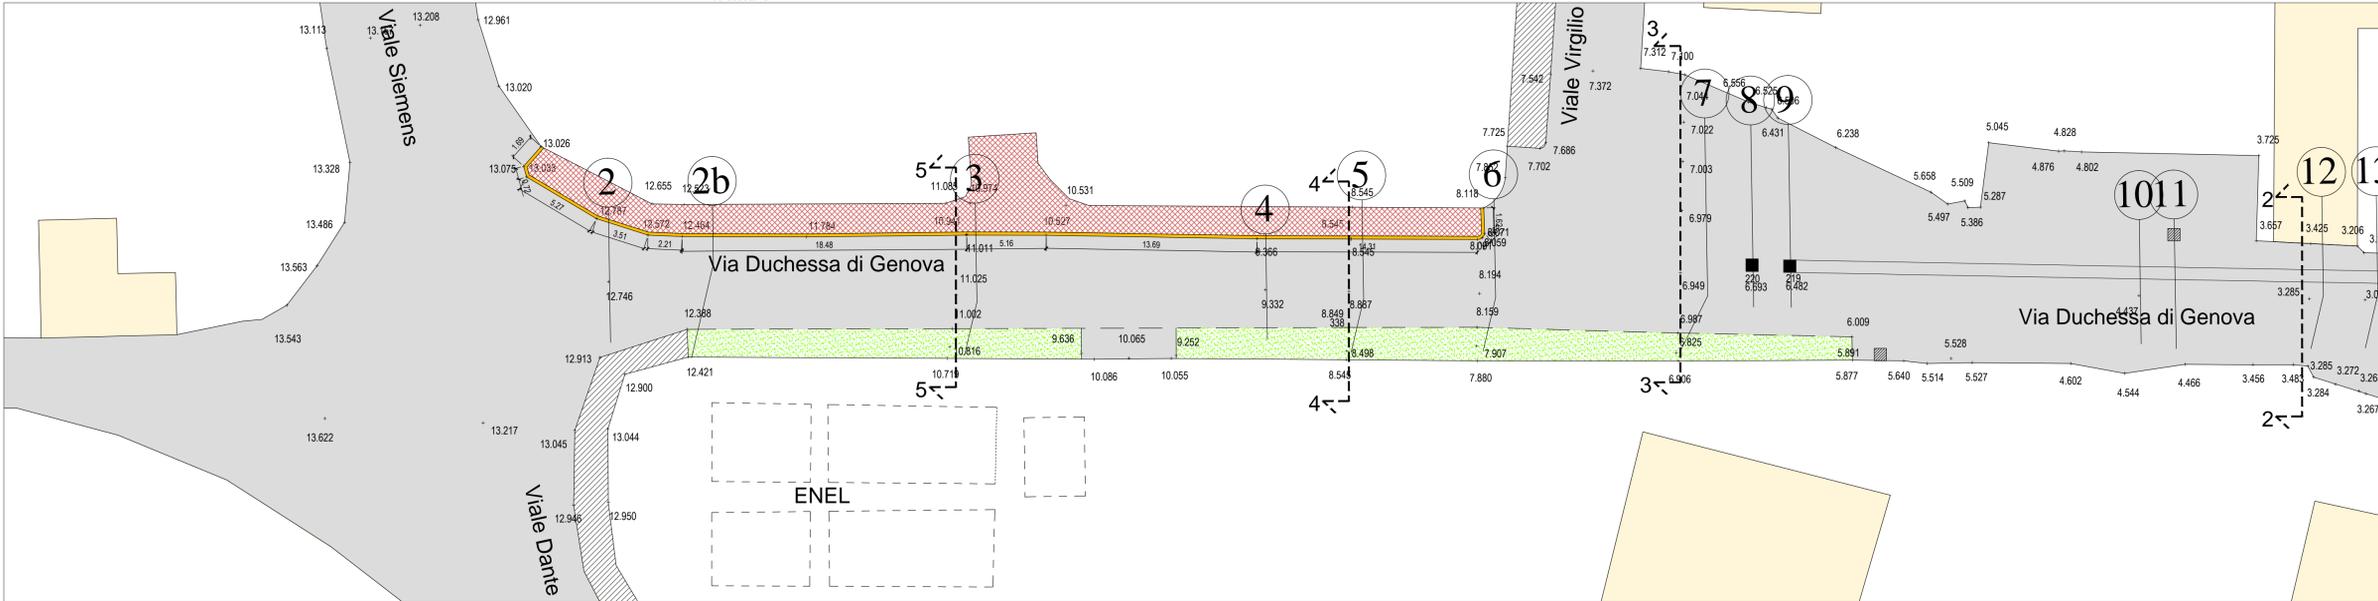

CITTA' DI STRESA  
Provincia del V.C.O.

LAVORO  
**LAVORI DI RIQUALIFICAZIONE URBANA DI VIA DUCHESSA DI GENOVA DA VIALE SIEMENS A VIA CARDUCCI**  
**FOGNATURA METEORICA**

OGGETTO  
Rilievo piani-altimetrico

PROGETTO ESECUTIVO

MODIFICA	DESCRIZIONE	DATA

DATA	GRAFICA	SCALA			
11 Ottobre 2018	F.B.	varie			
INCARICO	CODICE	ANNO	TIPOLOGIA	ELABORATO	REVISIONE
ST	2136	18	ES	010	DO



SERVIZI TECNICI PER L'INGEGNERIA S.R.L.  
SEDE OPERATIVA E LEGALE  
Corte dei Calderai 1  
28100 NOVARA  
TELEFONO  
0321.612691  
FAX  
0321.465413  
E-MAIL  
info@stet.it

PROGETTISTA  
Dott. ing.  
Marcello FRANCESE



LABORATORIO  
di ARCHITETTURA  
**FABIO BUCAIDA**  
**ROBERTO BRISEDA**

SEDE OPERATIVA  
Corte dei Calderai, 1 - 28100 NOVARA  
E-MAIL  
fabio@2014@gmail.com

GRUPPO DI PROGETTAZIONE  
Dott. arch.  
Roberto BRISEDA  
Dott. arch.  
Fabio BUCAIDA

ELABORATO  
**010**