
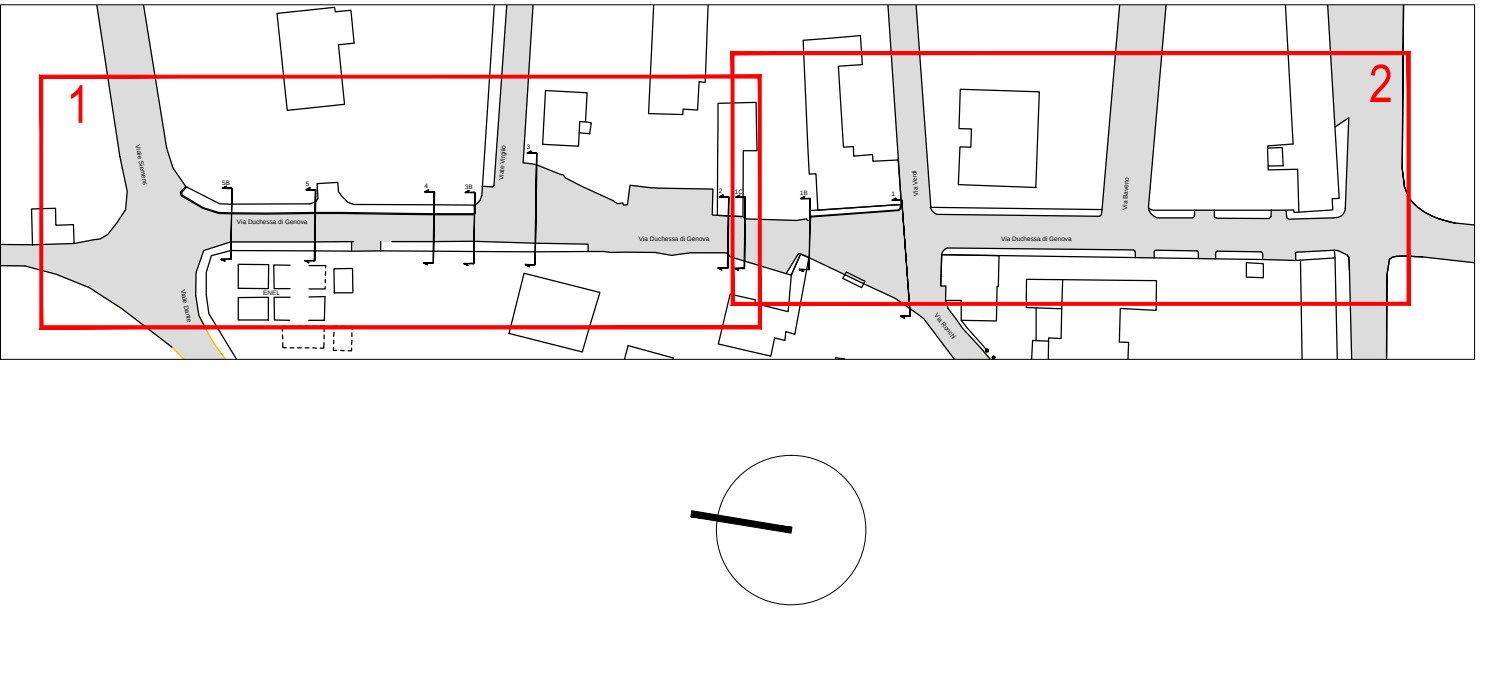
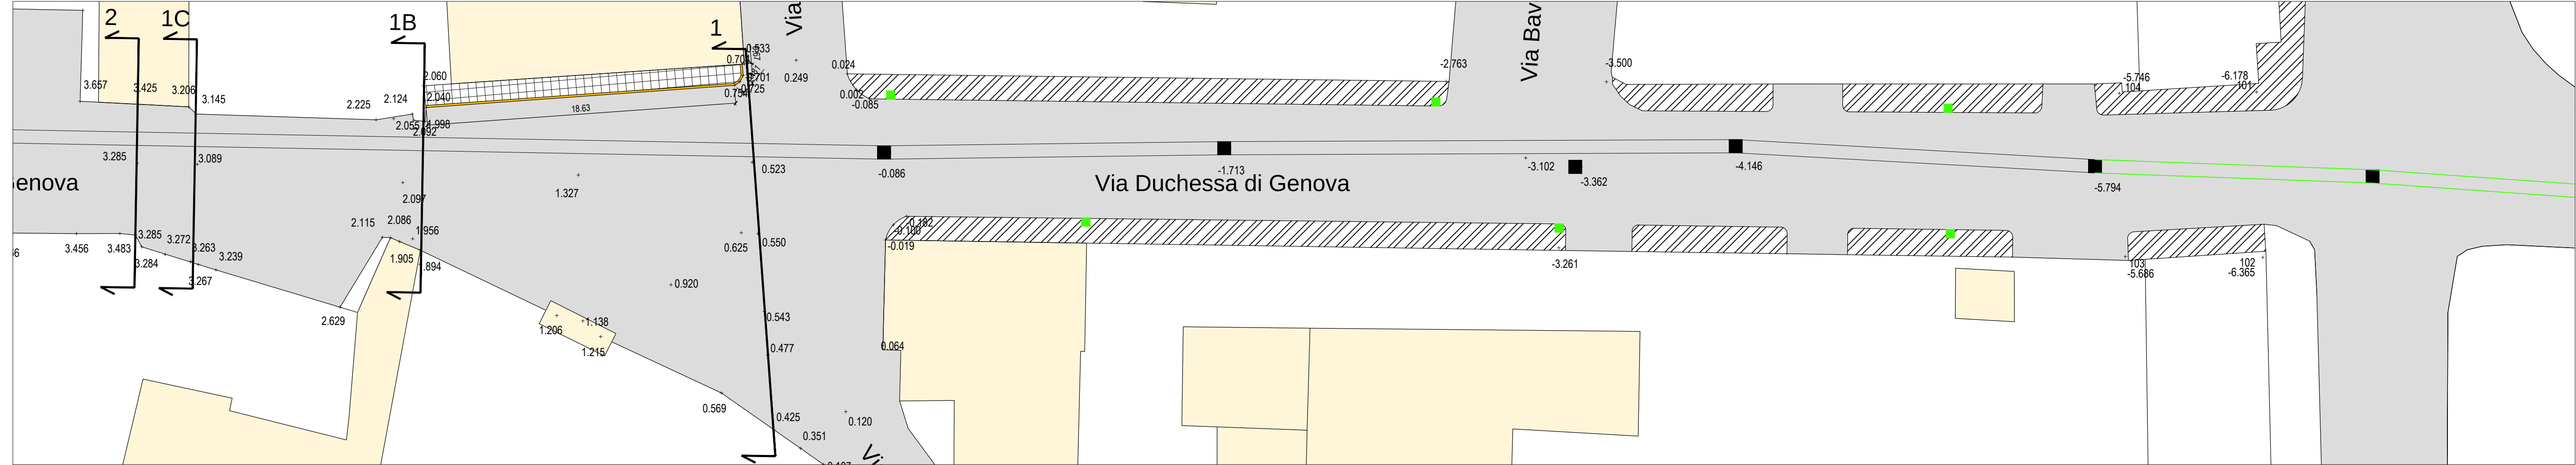


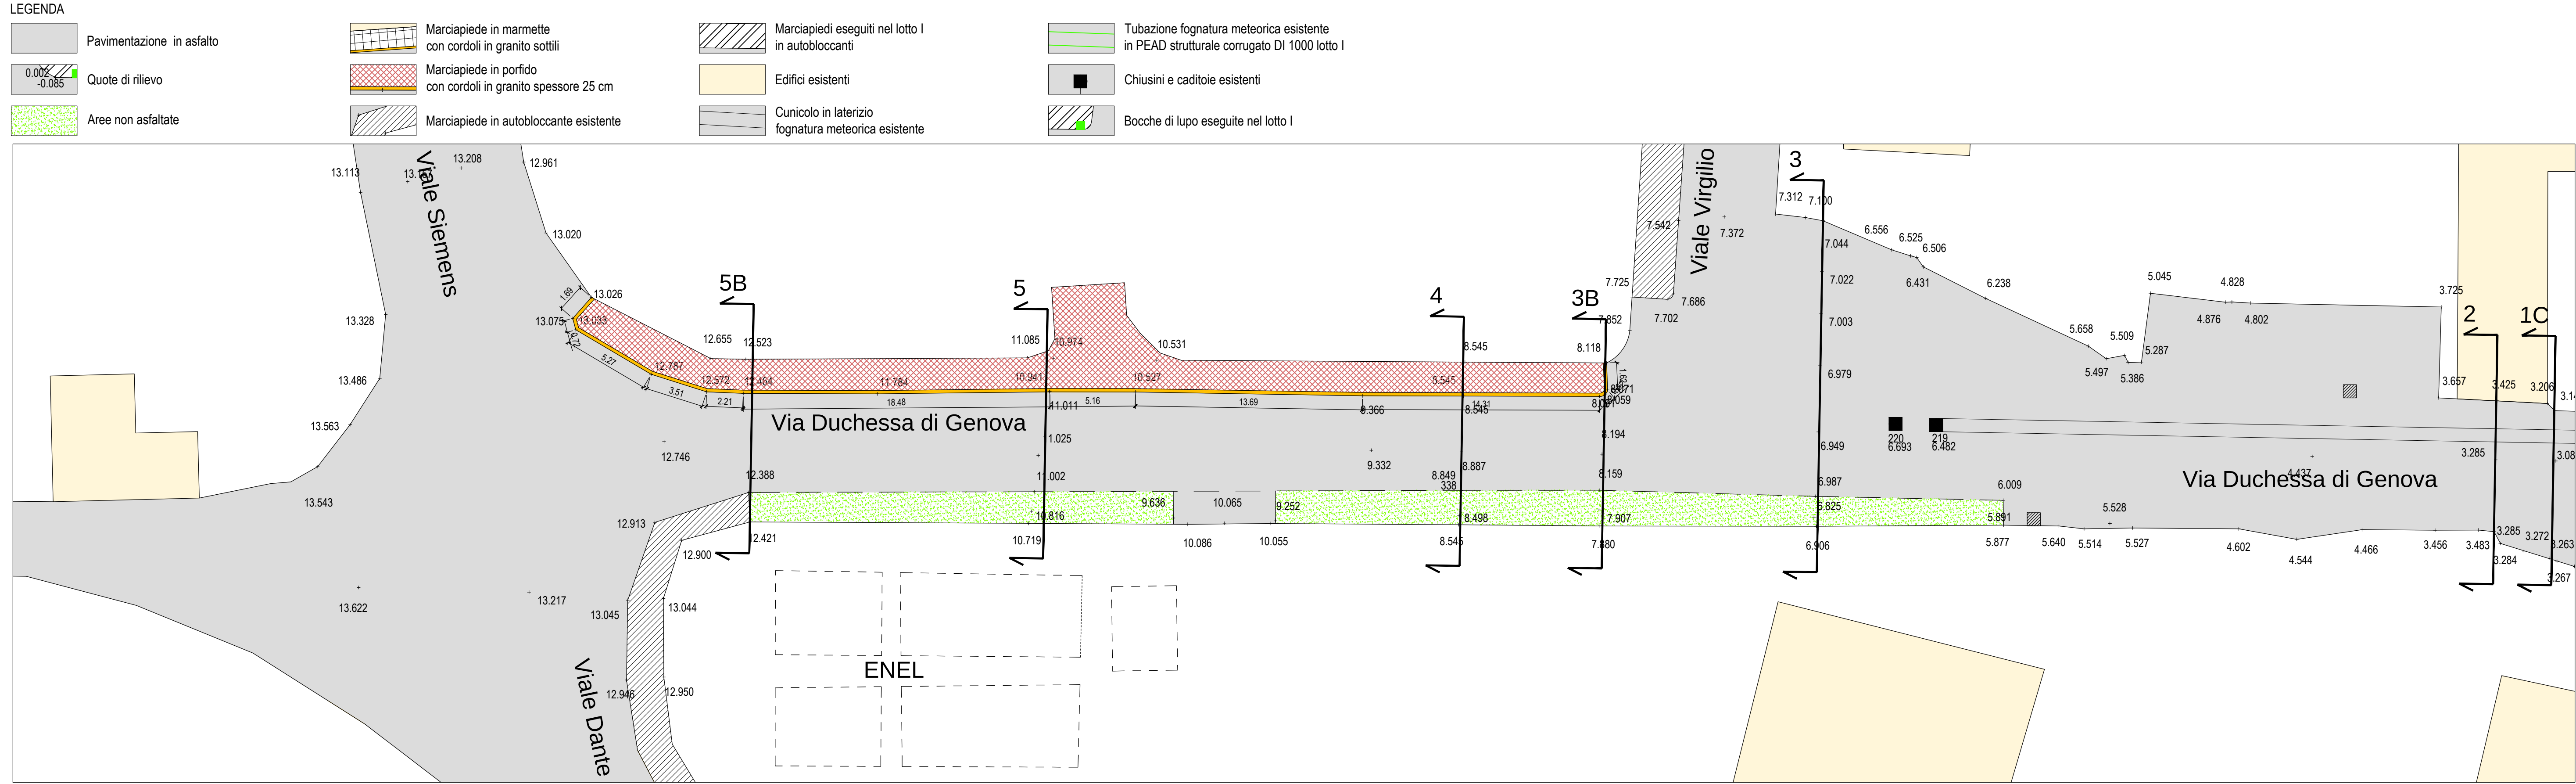

CITTA' DI STRESA
Provincia del V.C.O.

LAVORO

**LAVORI DI COMPLETAMENTO
PAVIMENTAZIONE E
MARCIAPIEDE IN VIA DUCHESSA
DI GENOVA E SOSTITUZIONE
RETE FOGNARIA METEORICA**

OGGETTO

Rilievo planialtimetrico

PROGETTO DEFINITIVO

MODIFICA	DESCRIZIONE	DATA

DATA	GRAFICA	SCALA
Febbraio 2014	F.B.	1:200

INCARICO	CODICE	ANNO	TIPOLOGIA	ELABORATO	REVISIONE
ST	2018	13	DF	009	D0

Servizi Tecnici per l'Ingegneria S.r.l.

SEDE OPERATIVA
Corte dei Calderai, 1 - 28100 NOVARA

SEDE LEGALE
via Indipendenza, 4 28066 GALLIATE (NO)

TELEFONO
0321.612691

FAX
0321.1826347

E-MAIL
info@setisrl.eu

PROGETTISTA
Dott. ing.
Marcello FRANCESE

LABORATORIO
di ARCHITETTURA

FABIO BUCAIDA
ROBERTO BRISEDA

SEDE OPERATIVA
Corte dei Calderai, 1 - 28100 NOVARA

E-MAIL
farolab2014@gmail.com

GRUPPO DI PROGETTAZIONE
Dott. arch.
Roberto BRISEDA

Dott. arch.
Fabio BUCAIDA

ing.
Paolo BALZI

ELABORATO

010