

# **CITTA' DI STRESA**

**Provincia del Verbano Cusio Ossola**

**LAVORI PUBBLICI**





**SERVIZIO DI MANUTENZIONE POTATURA ORDINARIA  
ALBERI SUL TERRITORIO COMUNALE**

**ANNO 2025-2026 (periodo dal 1/03/2025 al 31/04/2026)**


## **PLANIMETRIE AREE DI INTERVENTO**

Gennaio 2025

 Aree verdi e aiuole

 Formazioni arboree lineari

SCALA 1:2000

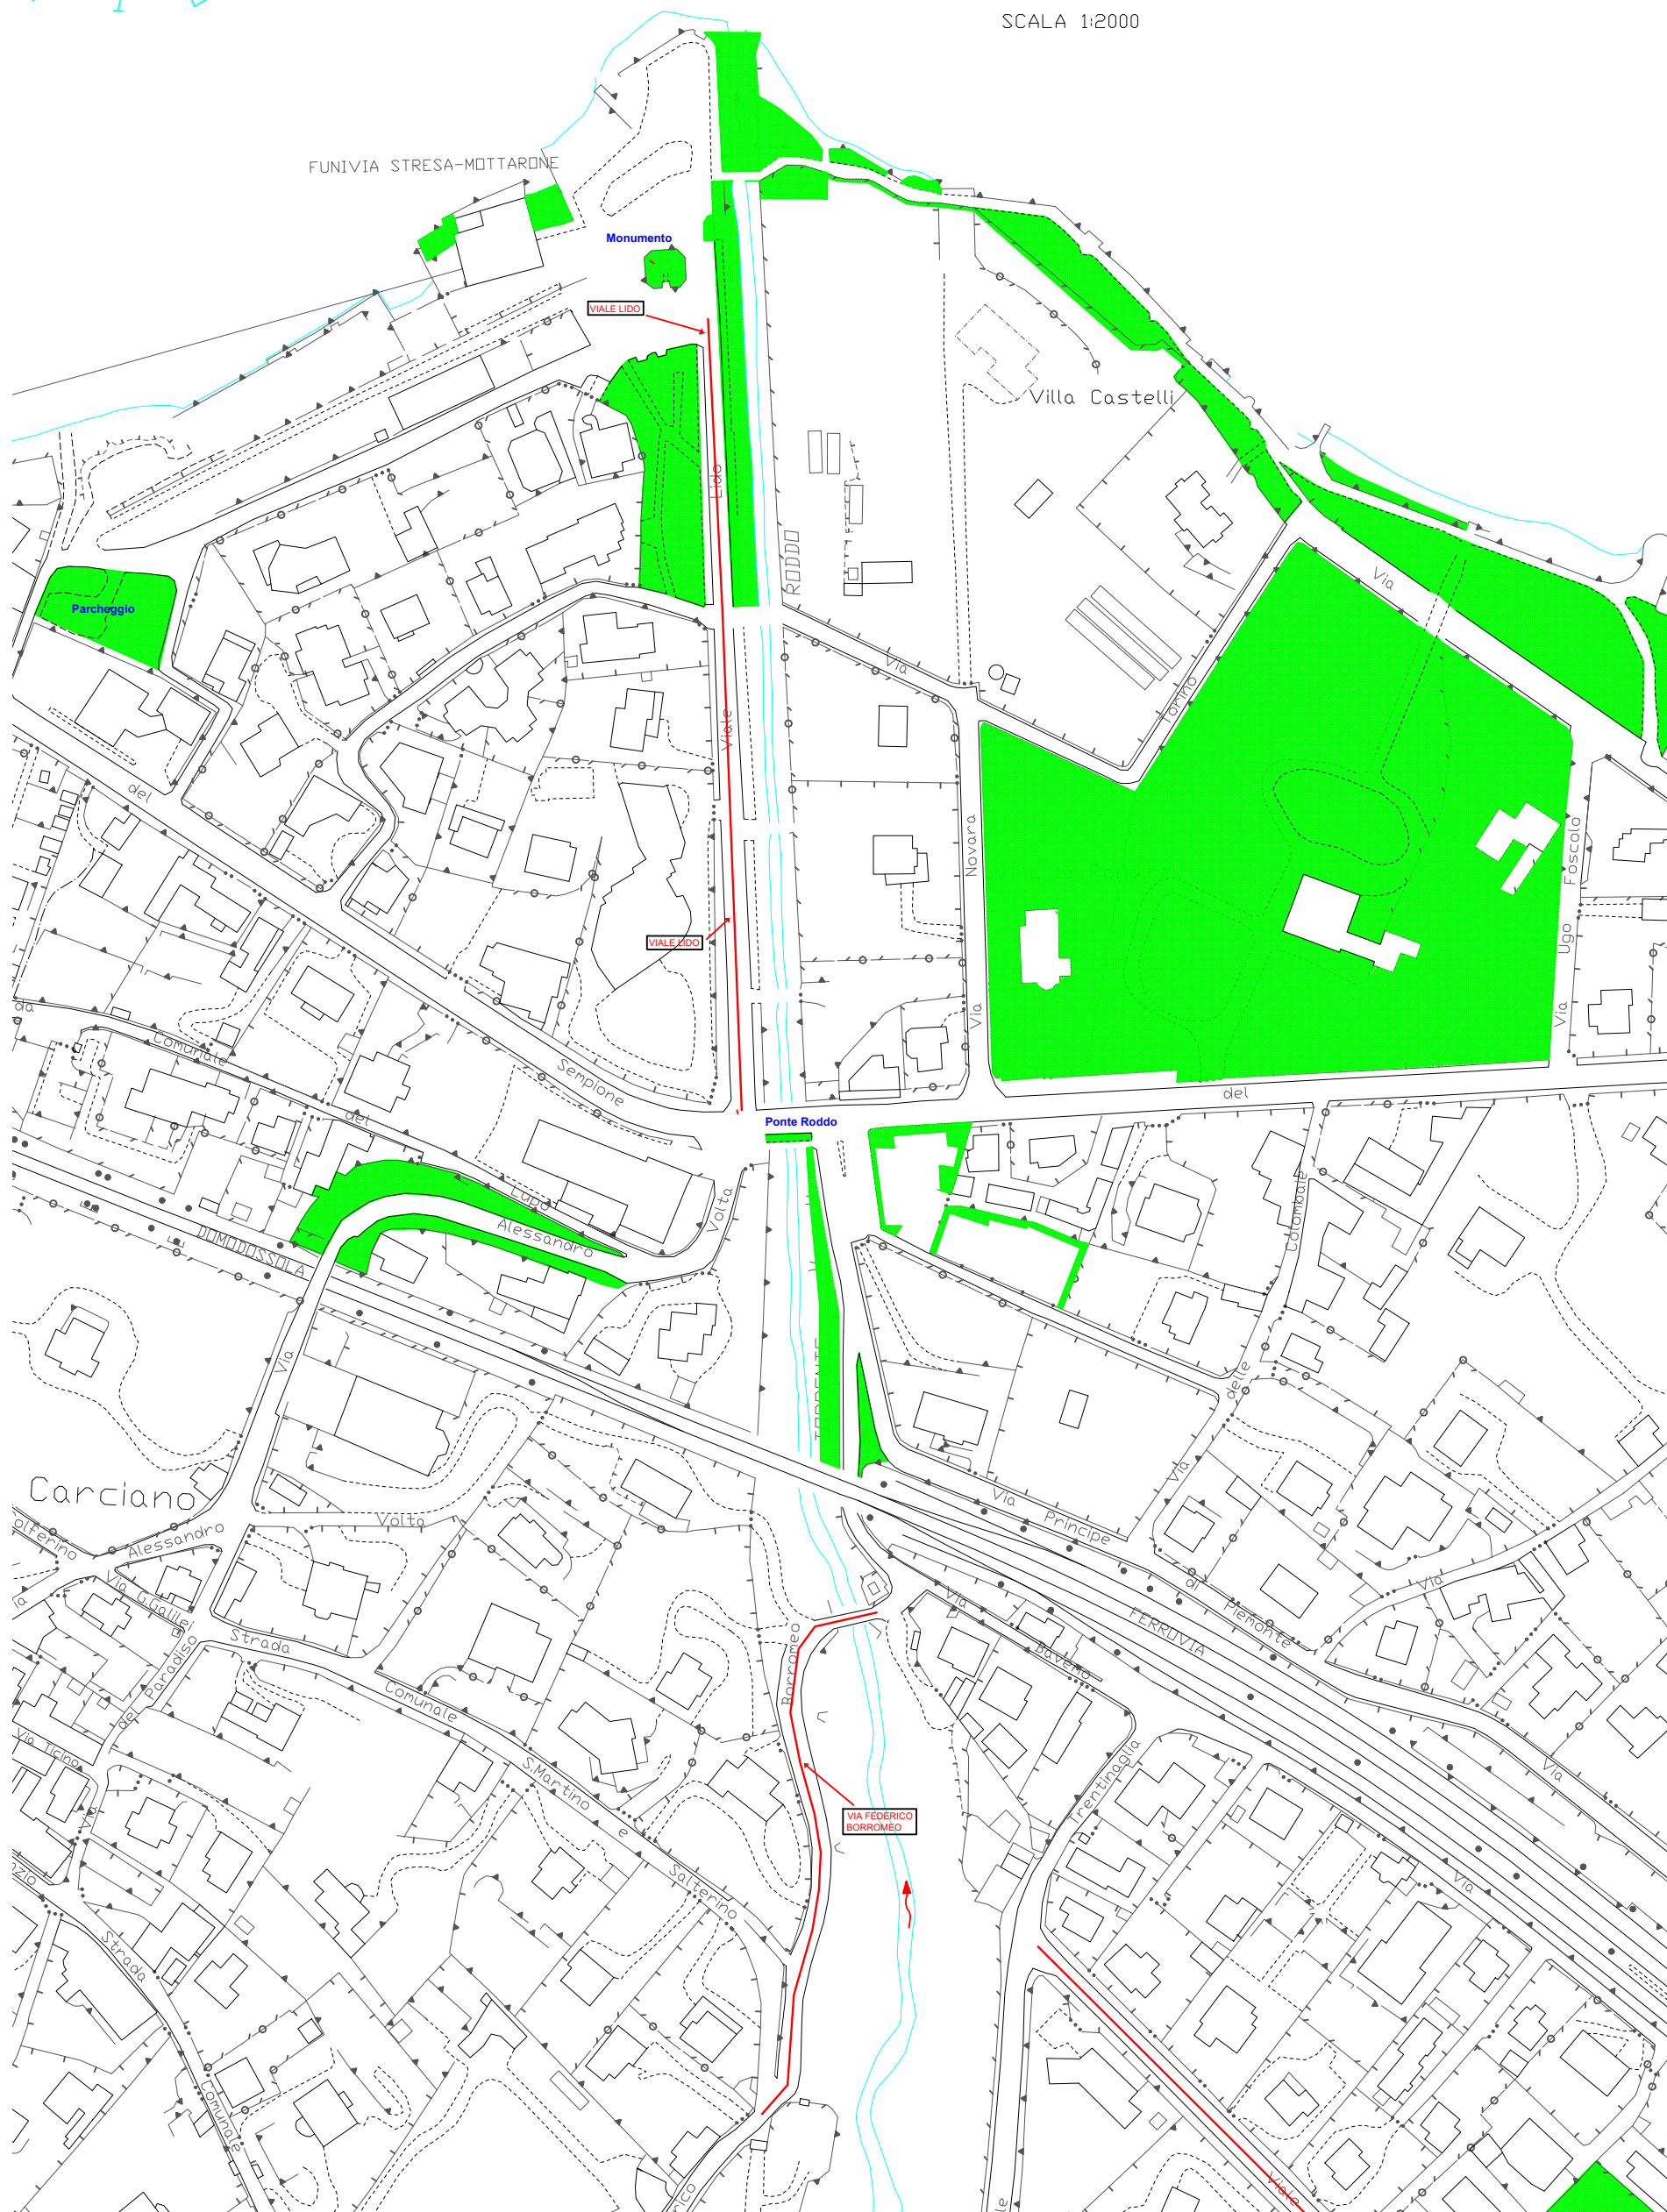




LEGENDA

- Aree verdi e aiuole
- Formazioni arboree lineari


SCALA 1:2000




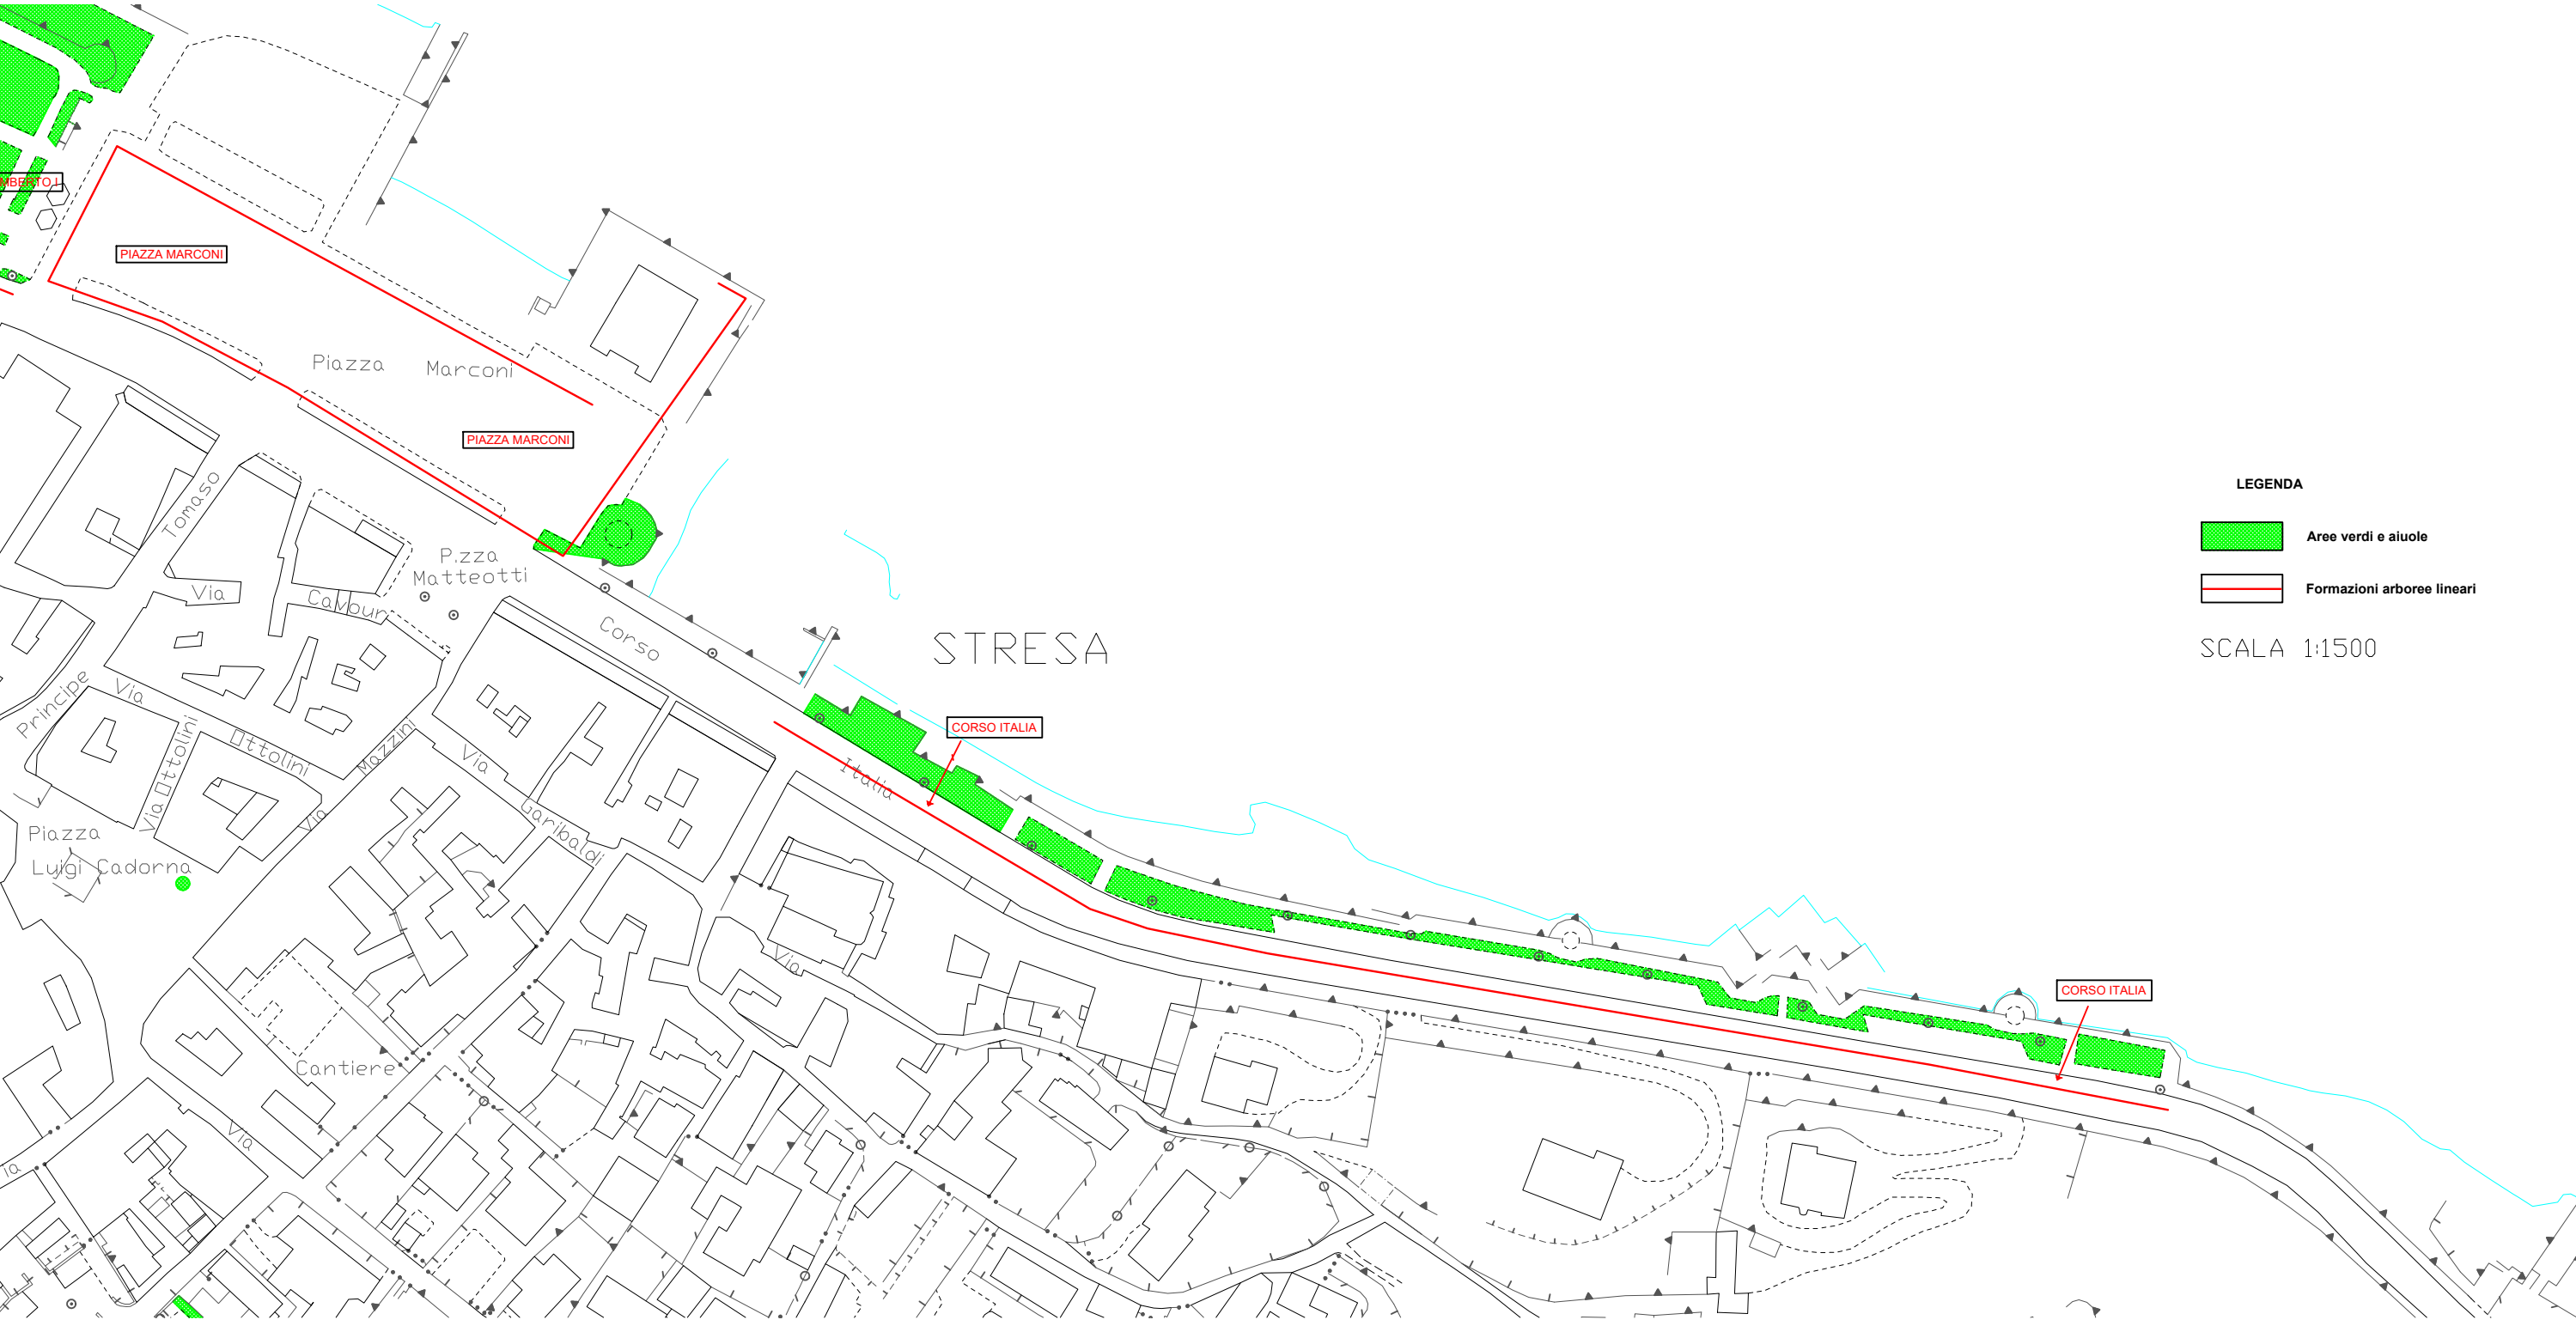





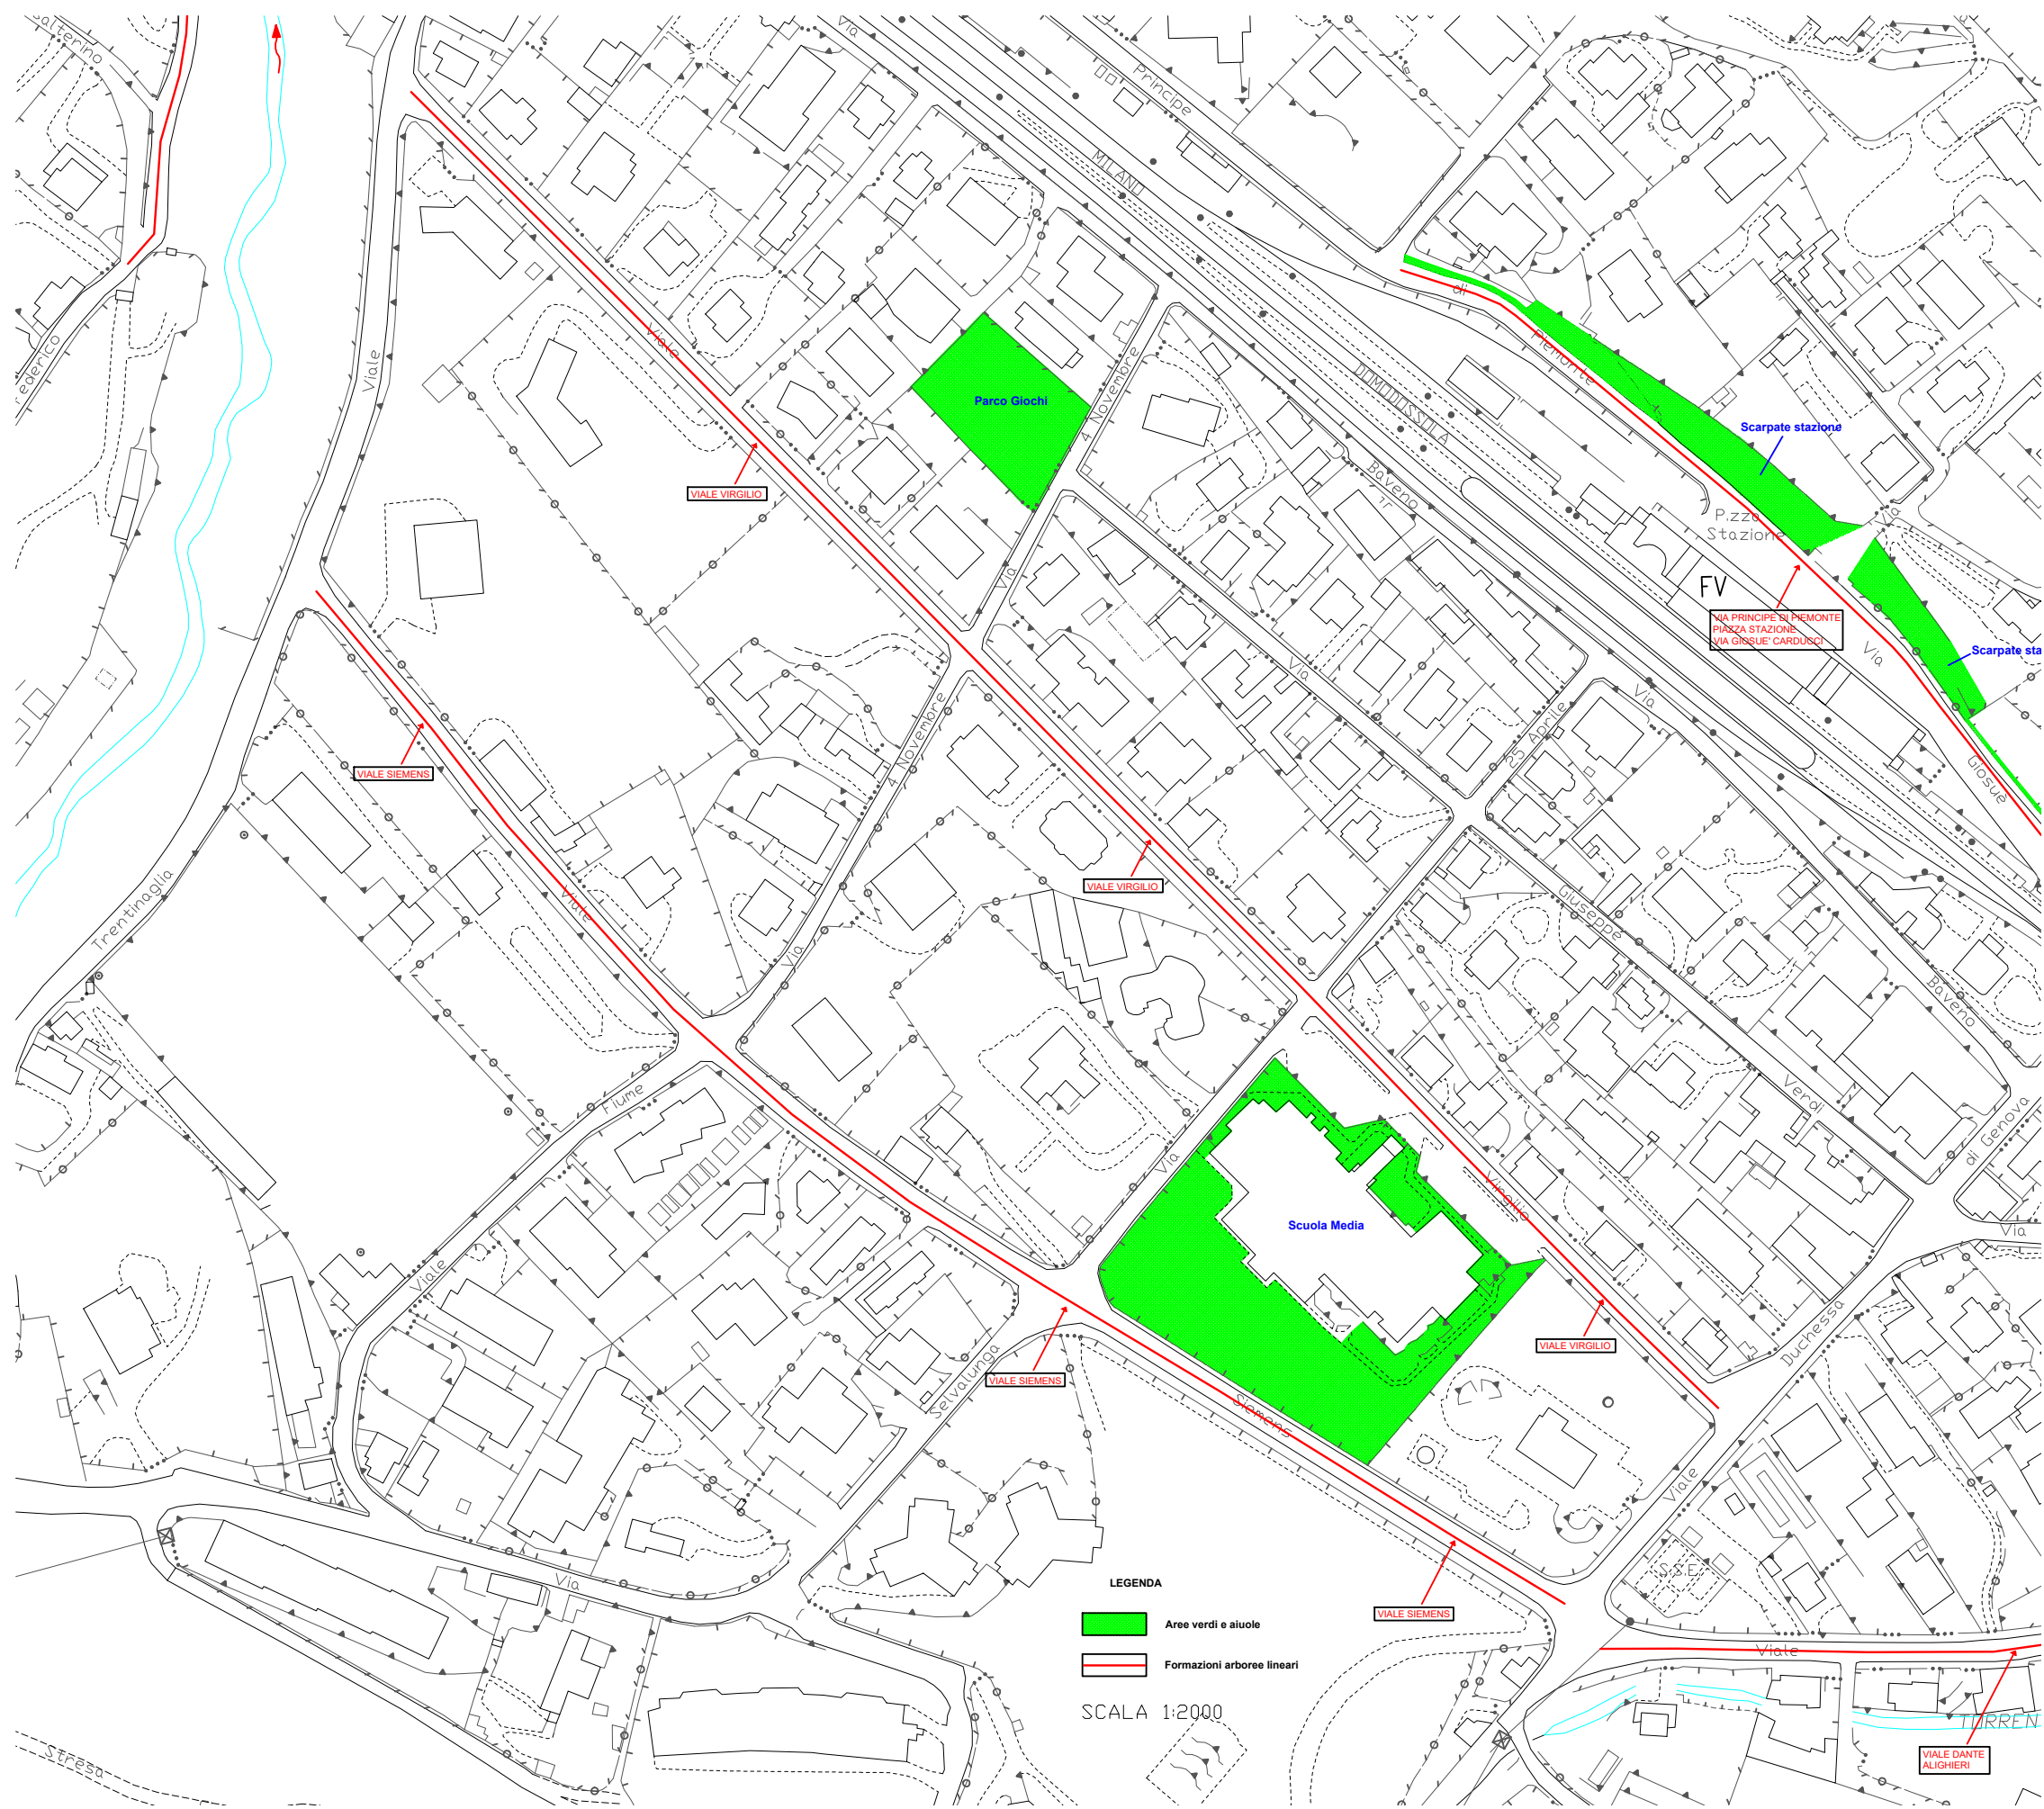


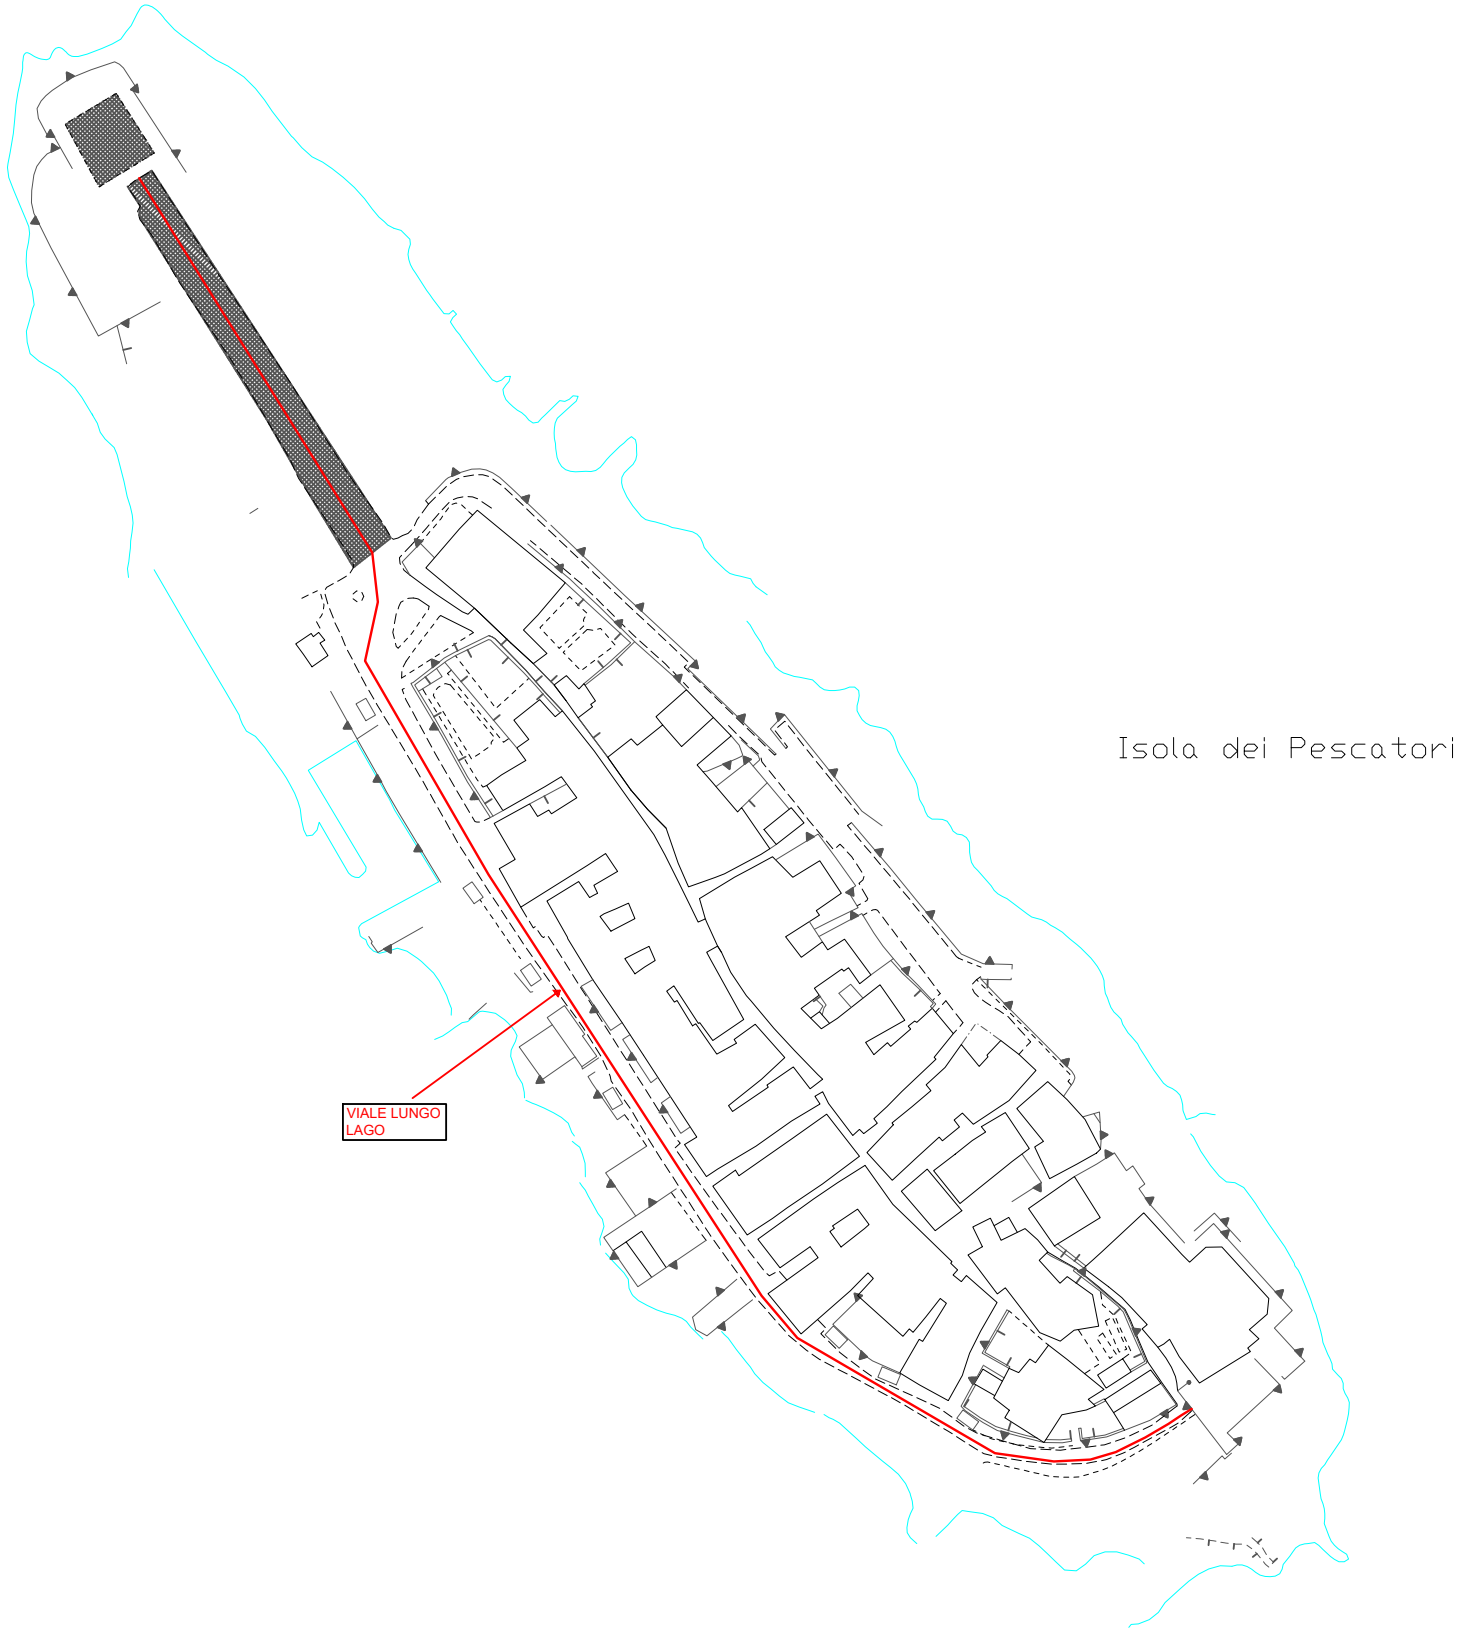

SCALA 1:1500

LEGENDA

 Formazioni arboree lineari

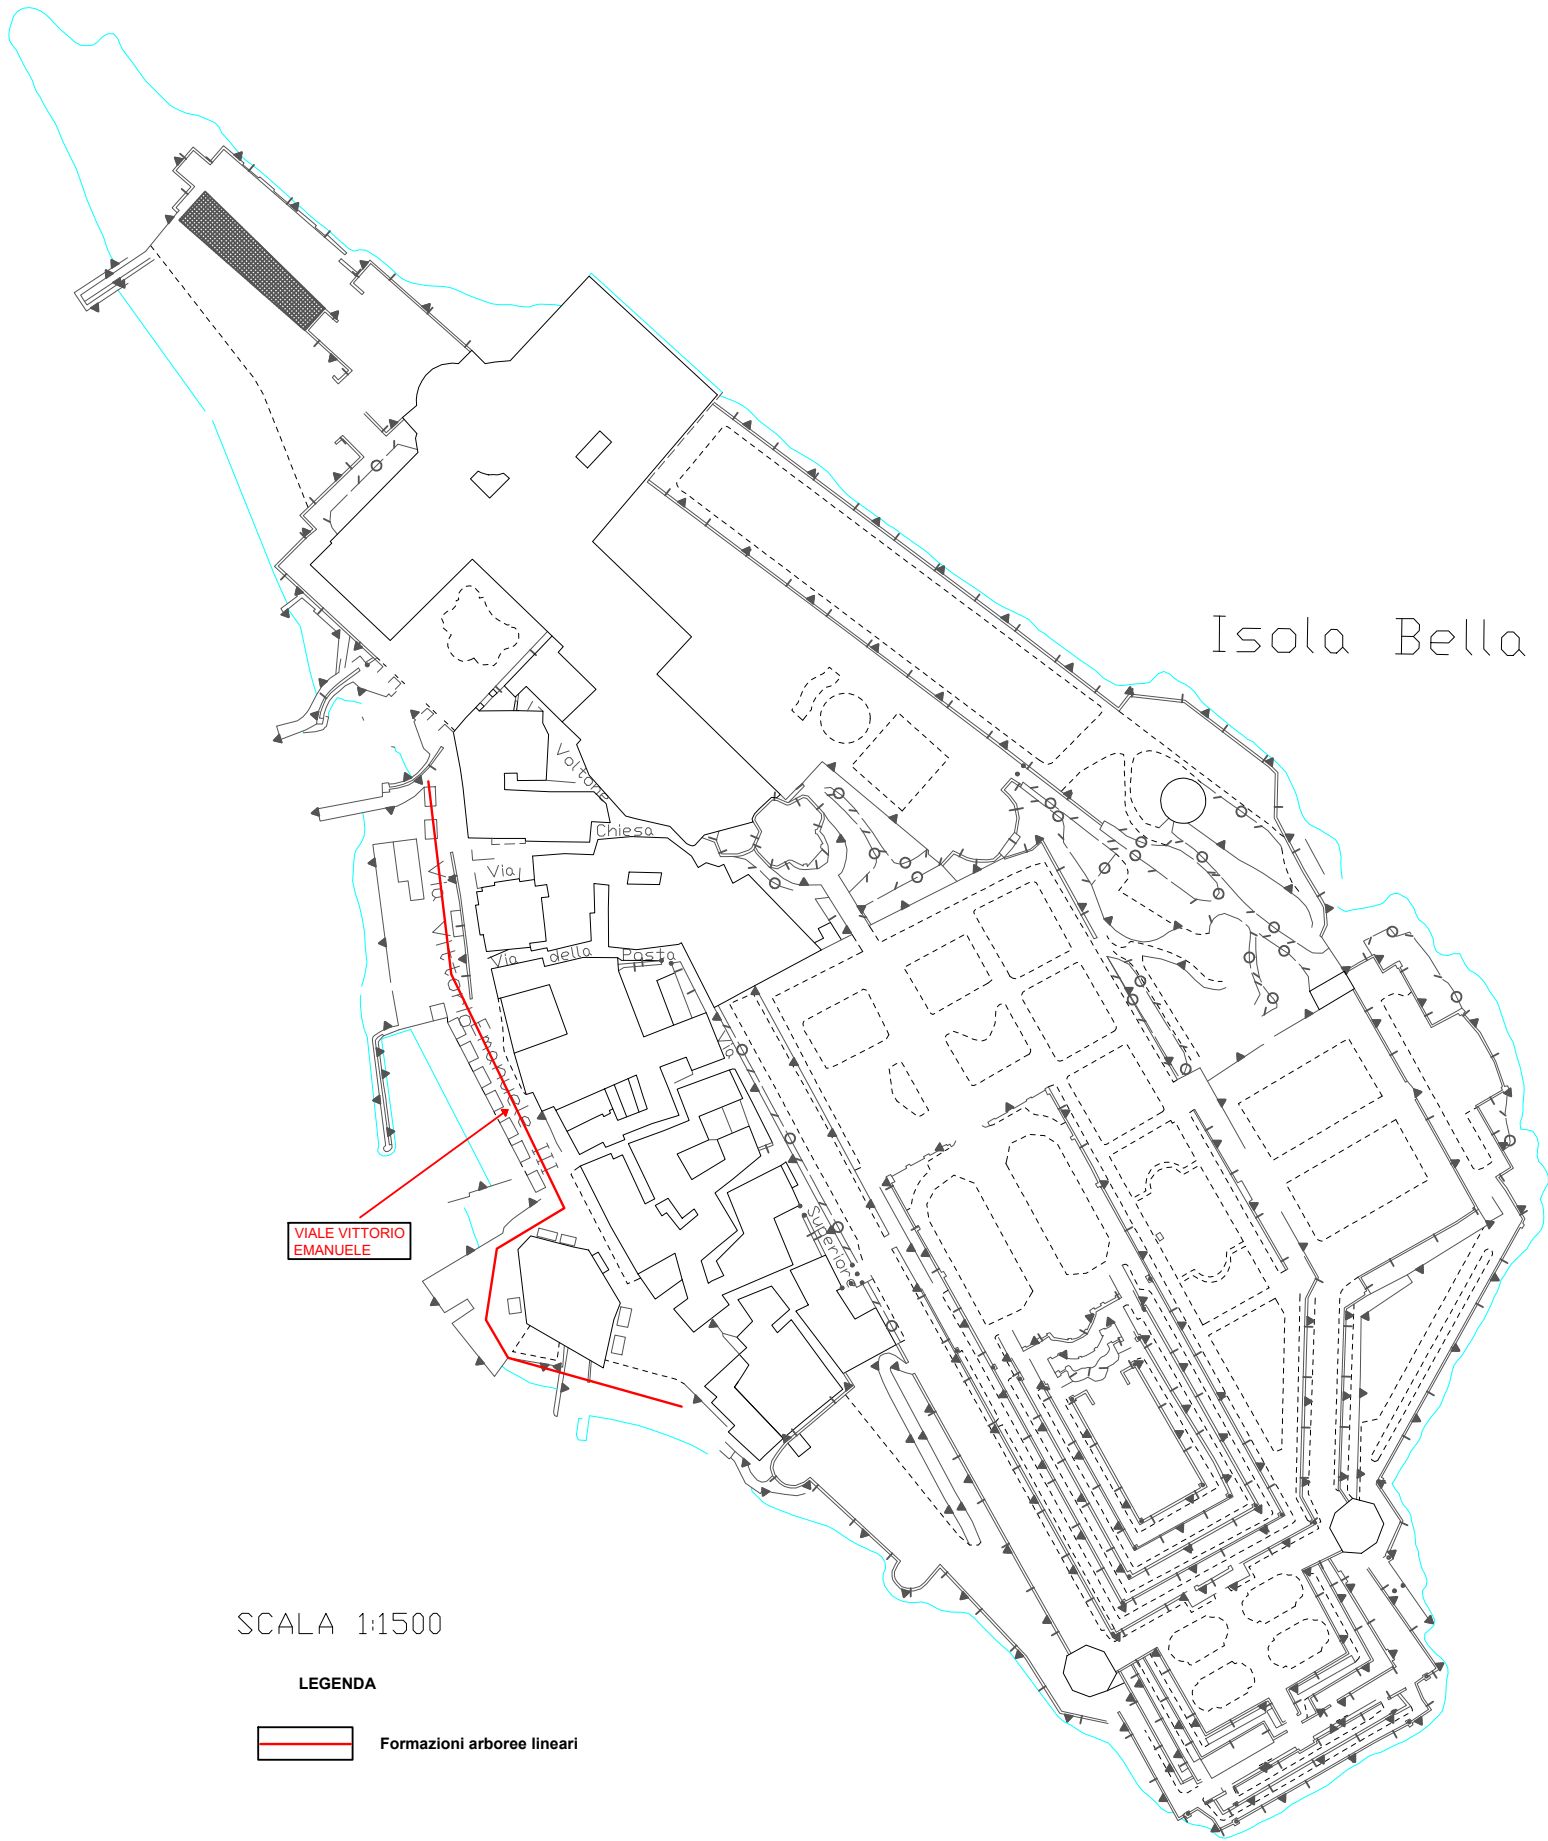

SCALA 1:1500

LEGENDA

 Formazioni arboree lineari