


PROFILO LONGITUDINALE
Via Duchessa di Genova
STATO ATTUALE STRADA
FOGNATURA METEORICA

LEGENDA

— Strada

scala distanze 1:200
quote 1:200

 


SEZIONE 1-1

Via Duchessa di Genova

LEGENDA

— Strada esistente

scala distanze 1:100
quote 1:100

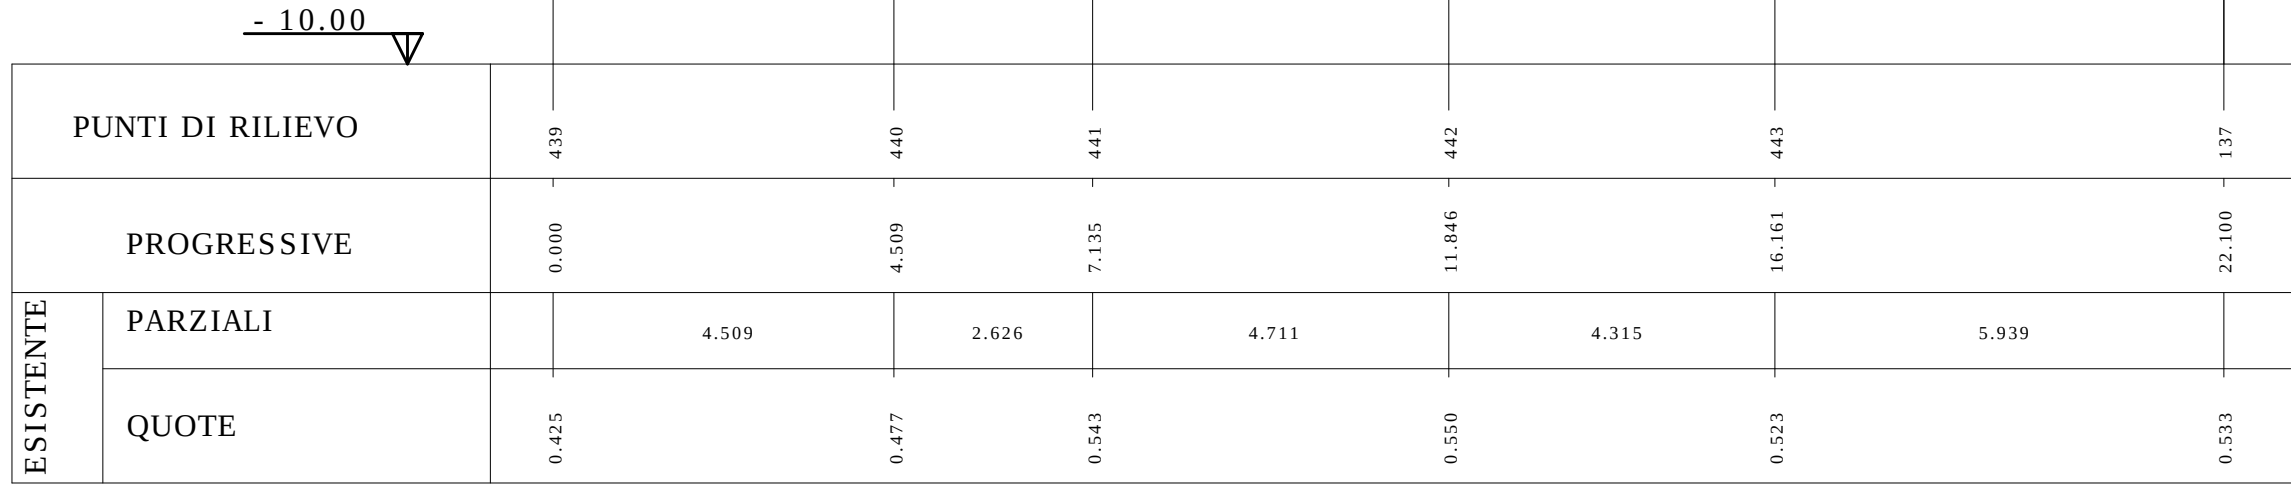


SEZIONE 1b-1b

Via Duchessa di Genova

LEGENDA

— Strada esistente

scala distanze 1:100
quote 1:100

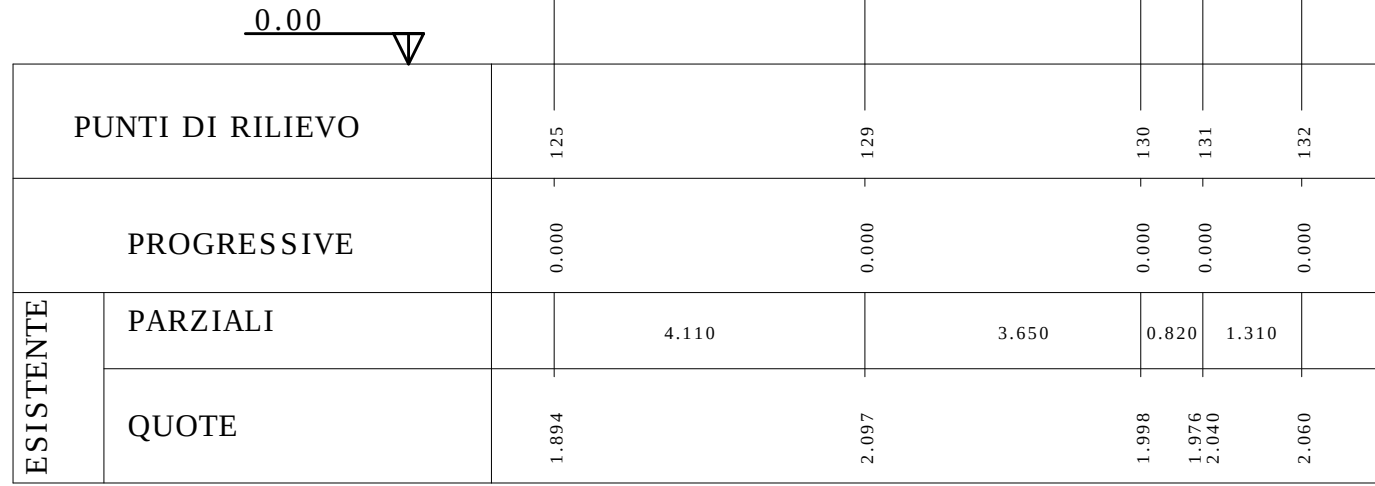


SEZIONE 1c-1c

Via Duchessa di Genova

LEGENDA

— Strada esistente

scala distanze 1:100
quote 1:100

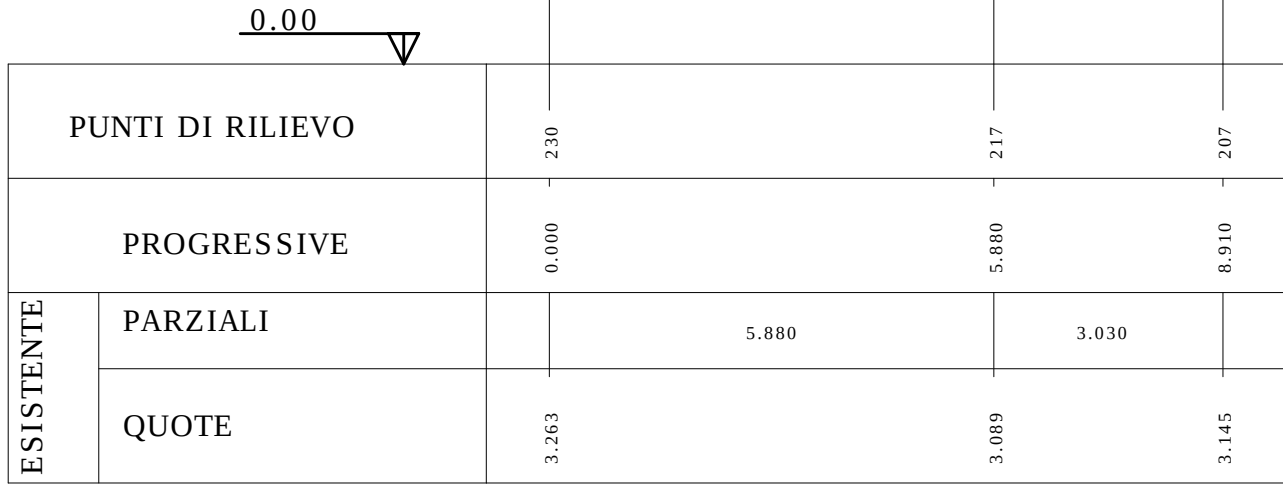


SEZIONE 2-2

Via Duchessa di Genova

LEGENDA

— Strada esistente

scala distanze 1:100
quote 1:100

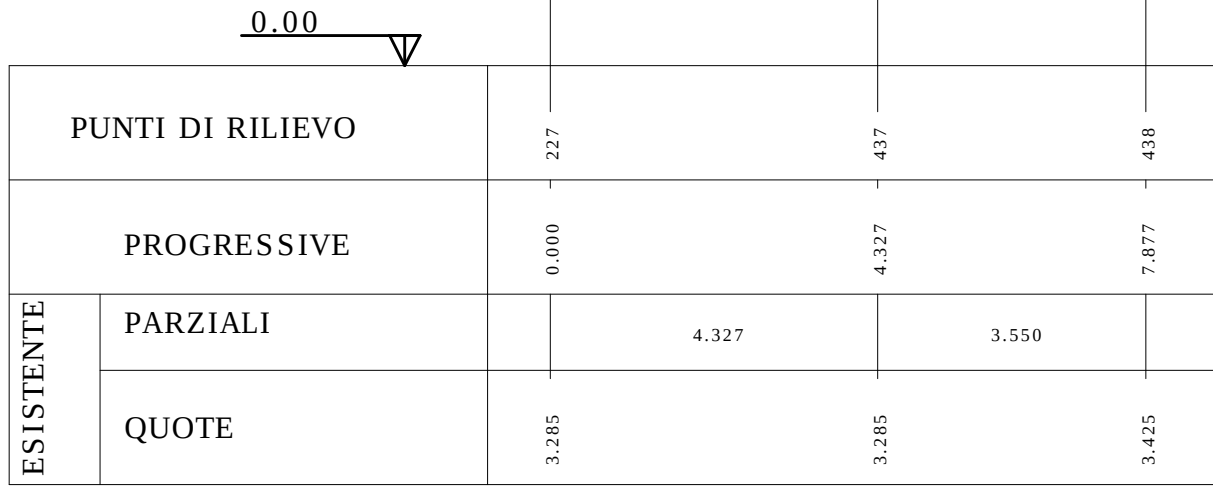


SEZIONE 3-3

Via Duchessa di Genova

LEGENDA

— Strada esistente

scala distanze 1:100
quote 1:100

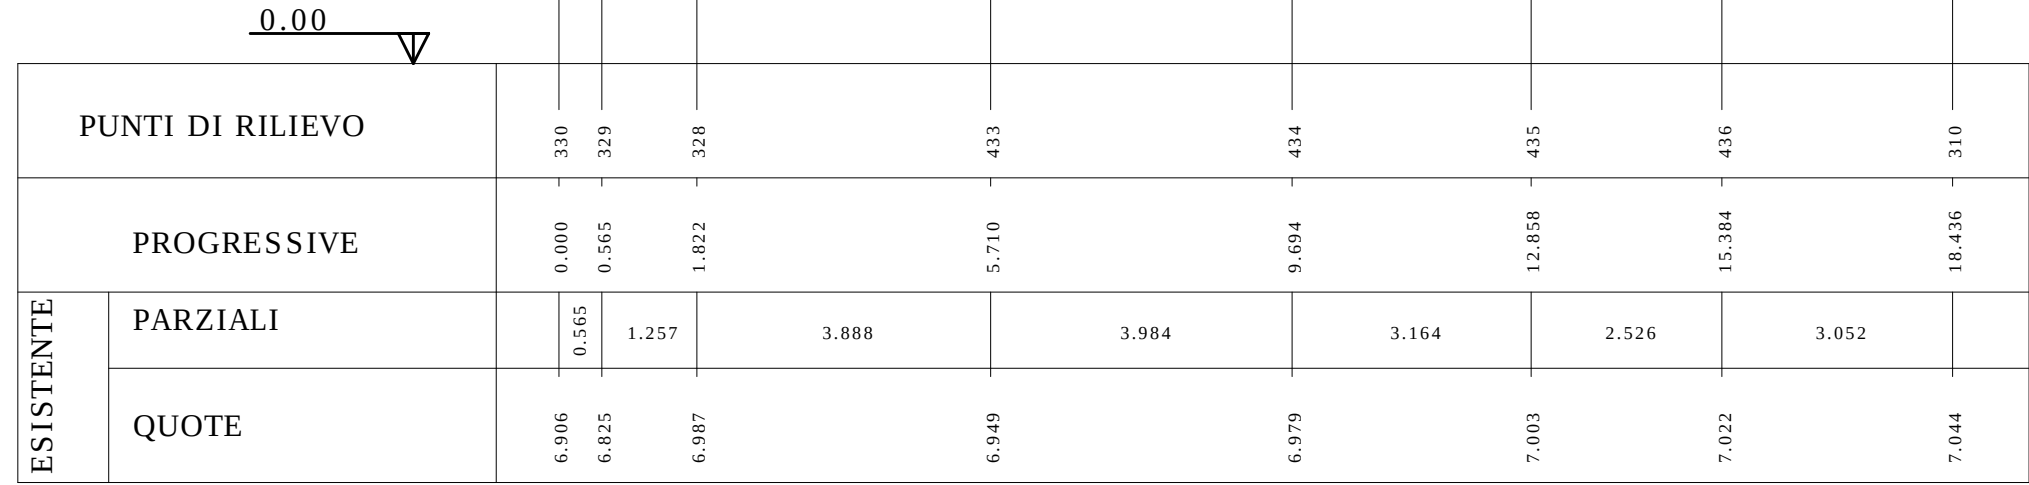


SEZIONE 3b-3b

Via Duchessa di Genova

LEGENDA

— Strada esistente

scala distanze 1:100
quote 1:100

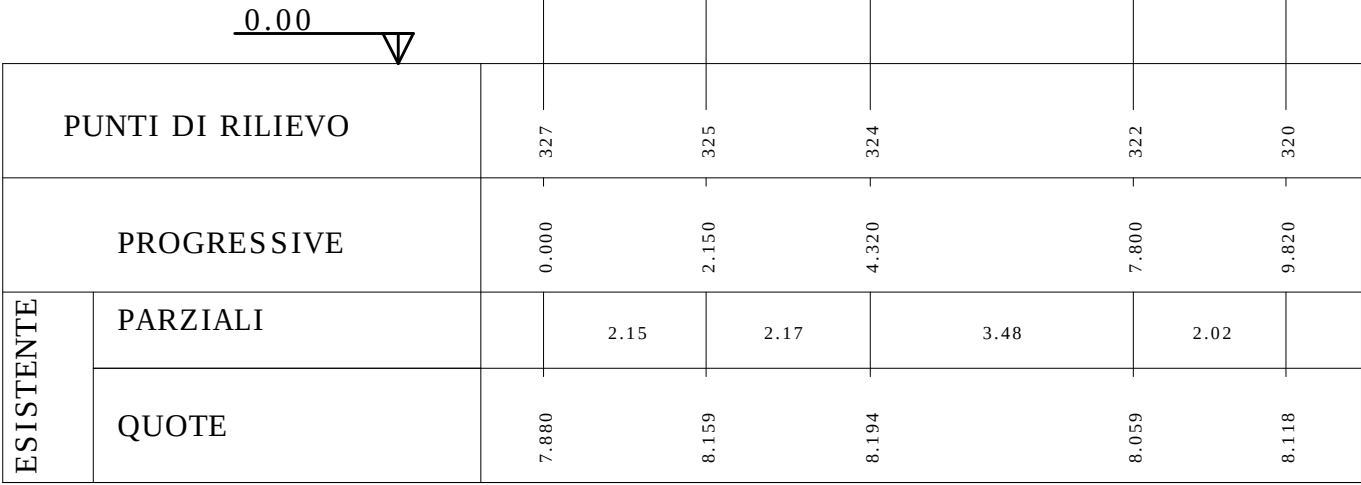


SEZIONE 4-4

Via Duchessa di Genova

LEGENDA

— Strada esistente

scala distanze 1:100
quote 1:100

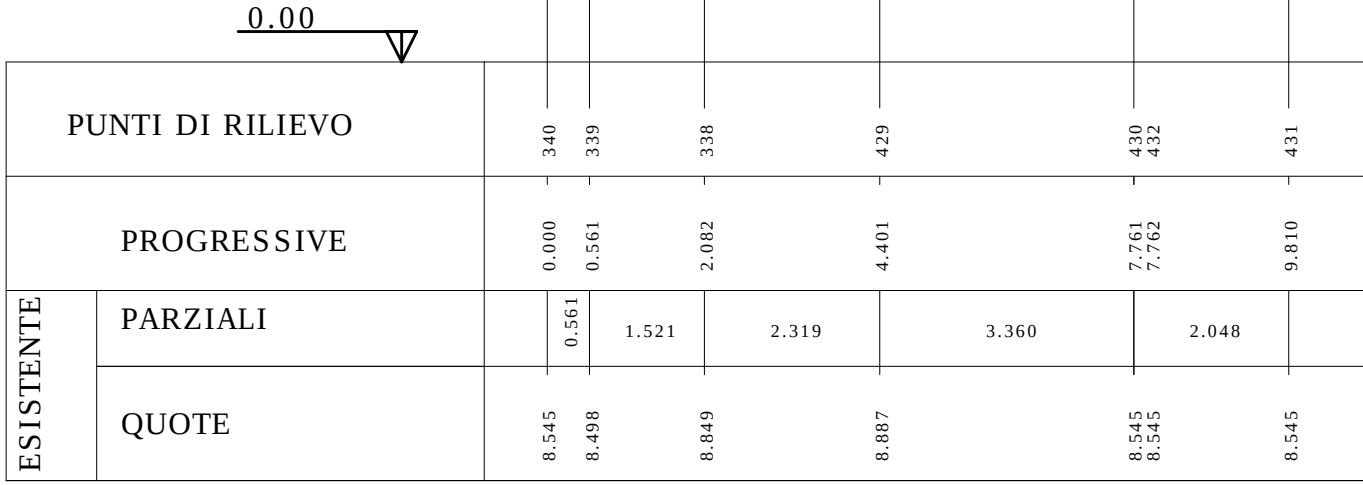


SEZIONE 5-5

Via Duchessa di Genova

LEGENDA

— Strada esistente

scala distanze 1:100
quote 1:100

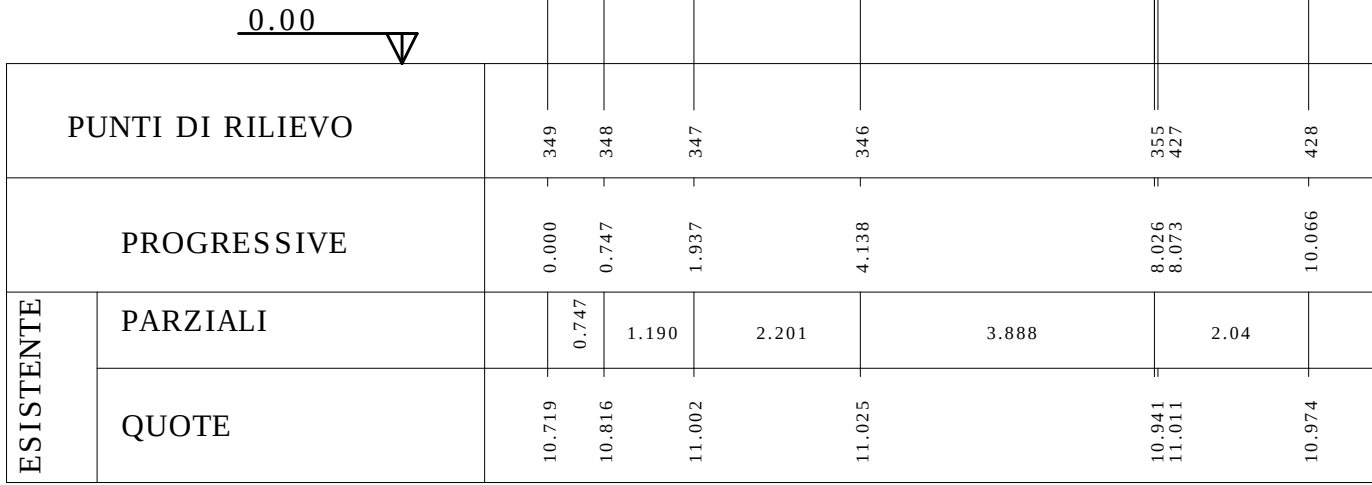


SEZIONE 5b-5b

Via Duchessa di Genova

LEGENDA

— Strada esistente

scala distanze 1:100
quote 1:100

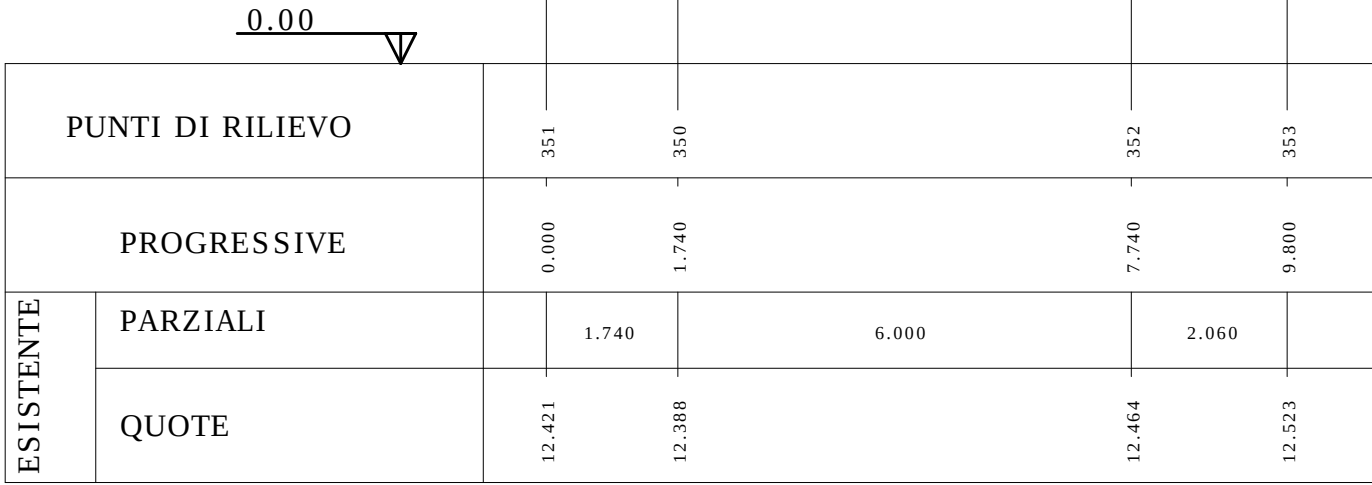

CITTA' DI STRESA
Provincia del V.C.O.

LAVORO
**LAVORI DI
RIQUALIFICAZIONE URBANA
DI VIA DUCHESSA DI GENOVA
DA VIA SIEMENS
A VIA CARDUCCI**

FOGNATURA METEORICA

OGGETTO

Sezioni e
profilo longitudinale di rilievo

PROGETTO ESECUTIVO

MODIFICA	DESCRIZIONE	DATA
DATA	GRAFICA	SCALA
11 Ottobre 2018	F.B.	varie
INCARICO	CODICE	ANNO
ST	2136	18
		ES
		011
		D0

STET
SERVIZI TECNICI PER L'INGEGNERIA S.r.l.
SEDE OPERATIVA E LEGALE
Corte del Calderai 1
28100 NOVARA
TELEFONO
0321.452091
FAX
0321.465413
E-MAIL
info@stet.it

PROGETTISTA
Dott. ing.
Marcello FRANCESE

**LABORATORIO
di ARCHITETTURA**

**FABIO BUCAIDA
ROBERTO BRISEDA**

SEDE OPERATIVA
Corte del Calderai, 1 - 28100 NOVARA
E-MAIL
farobab2014@gmail.com
GRUPPO DI PROGETTAZIONE
Dott. arch.
Roberto BRISEDA
Dott. arch.
Fabio BUCAIDA

ELABORATO

011