


PROFILO LONGITUDINALE
Via Duchessa di Genova
STATO ATTUALE

LEGENDA

— Strada

scala distanze 1:200
quote 1:200

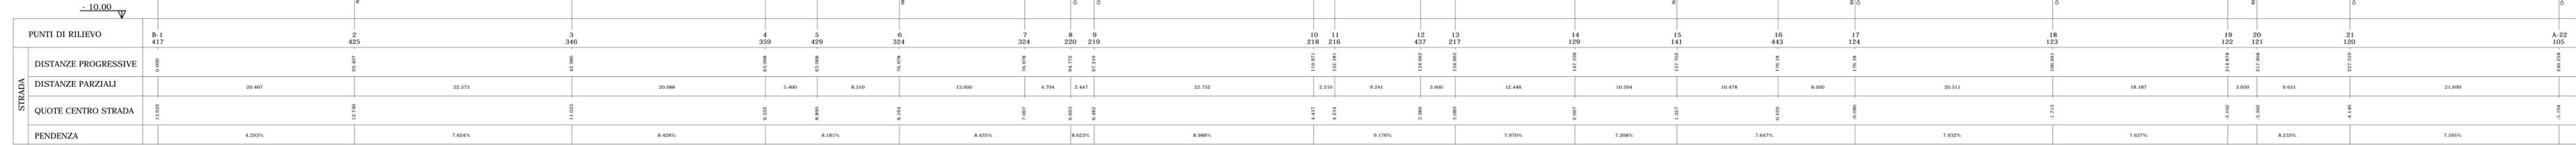

SEZIONE 1-1
Via Duchessa di Genova

LEGENDA

— Strada esistente

scala distanze 1:100
quote 1:100



SEZIONE 1b-1b
Via Duchessa di Genova

LEGENDA

— Strada esistente

scala distanze 1:100
quote 1:100




SEZIONE 1c-1c
Via Duchessa di Genova

LEGENDA

— Strada esistente

scala distanze 1:100
quote 1:100

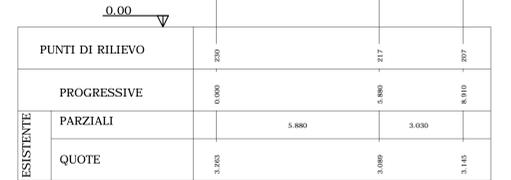

SEZIONE 2-2
Via Duchessa di Genova

LEGENDA

— Strada esistente

scala distanze 1:100
quote 1:100



SEZIONE 3-3
Via Duchessa di Genova

LEGENDA

— Strada esistente

scala distanze 1:100
quote 1:100




SEZIONE 3b-3b
Via Duchessa di Genova

LEGENDA

— Strada esistente

scala distanze 1:100
quote 1:100

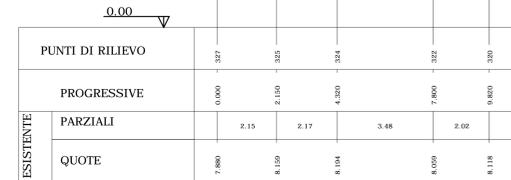

SEZIONE 4-4
Via Duchessa di Genova

LEGENDA

— Strada esistente

scala distanze 1:100
quote 1:100




SEZIONE 5-5
Via Duchessa di Genova

LEGENDA

— Strada esistente

scala distanze 1:100
quote 1:100

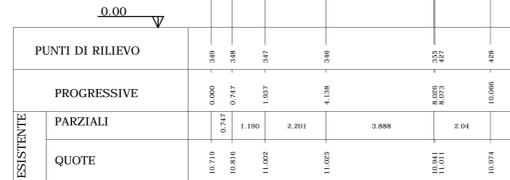


SEZIONE 5b-5b
Via Duchessa di Genova

LEGENDA

— Strada esistente

scala distanze 1:100
quote 1:100

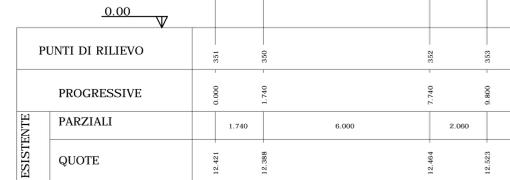

CITTA' DI STRESA
Provincia del V.C.O.

**LAVORI DI COMPLETAMENTO
PAVIMENTAZIONE E
MARCIAPIEDE IN VIA DUCHESSA
DI GENOVA E SOSTITUZIONE
RETE FOGNARIA METEORICA**

Sezioni e profilo longitudinale
di rilievo

PROGETTO DEFINITIVO

MODIFICA	DESCRIZIONE	DATA

DATA	GRAFICA	SCALA			
Febbraio 2014	F.B.	1:200 - 1:100			
INCARICO	CODICE	ANNO	TIPOLOGIA	ELABORATO	REVISIONE
ST	2018	13	DF	011	DO



PROGETTISTA
Dott. ing.
Marcello FRANCESE



**FABIO BUCAIDA
ROBERTO BRISEDA**

GRUPPO DI PROGETTAZIONE
Dott. arch.
Roberto BRISEDA
Dott. arch.
Fabio BUCAIDA
ing.
Paolo BALZI

ELABORATO
011