

PROFILO LONGITUDINALE


Via Duchessa di Genova
STATO DI PROGETTO

LEGENDA

- Profilo strada esistente
- Profilo strada in progetto

scala distanze 1:100
quote 1:100

- 10.00

 

CITTA' DI STRESA
Provincia del V.C.O.

LAVORO

LAVORI DI COMPLETAMENTO
PAVIMENTAZIONE E
MARCIAPIEDE IN VIA DUCHESSA
DI GENOVA E SOSTITUZIONE
RETE FOGNARIA METEORICA


OGGETTO

Sistemazioni di superficie
profilo longitudinale
stradale

PROGETTO DEFINITIVO

MODIFICA	DESCRIZIONE	DATA

DATA Febbraio 2014		GRAFICA F.B.		SCALA 1:200	
INCARICO	CODICE	ANNO	TIPOLOGIA	ELABORATO	REVISIONE
ST	2018	13	DF	018	D0

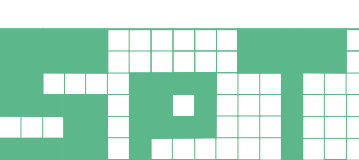

SERVIZI TECNICI PER L'INGEGNERIA S.r.l.
SEDE OPERATIVA
Corte del Calderai, 1 - 28100 NOVARA
SEDE LEGALE
via Indipendenza, 4 28066 GALLIATE (NO)
TELEFONO
0321.612691
FAX
0321.1826347
E-MAIL
info@setisrl.eu

PROGETTISTA
Dott. ing.
Marcello FRANCESE

LABORATORIO
di ARCHITETTURA

FABIO BUCAIDA
ROBERTO BRISEDA

SEDE OPERATIVA
Corte del Calderai, 1 - 28100 NOVARA
E-MAIL
farolab2014@gmail.com

GRUPPO DI PROGETTAZIONE
Dott. arch.
Roberto BRISEDA
Dott. arch.
Fabio BUCAIDA
ing.
Paolo BALZI

ELABORATO
018