





scala 1:25

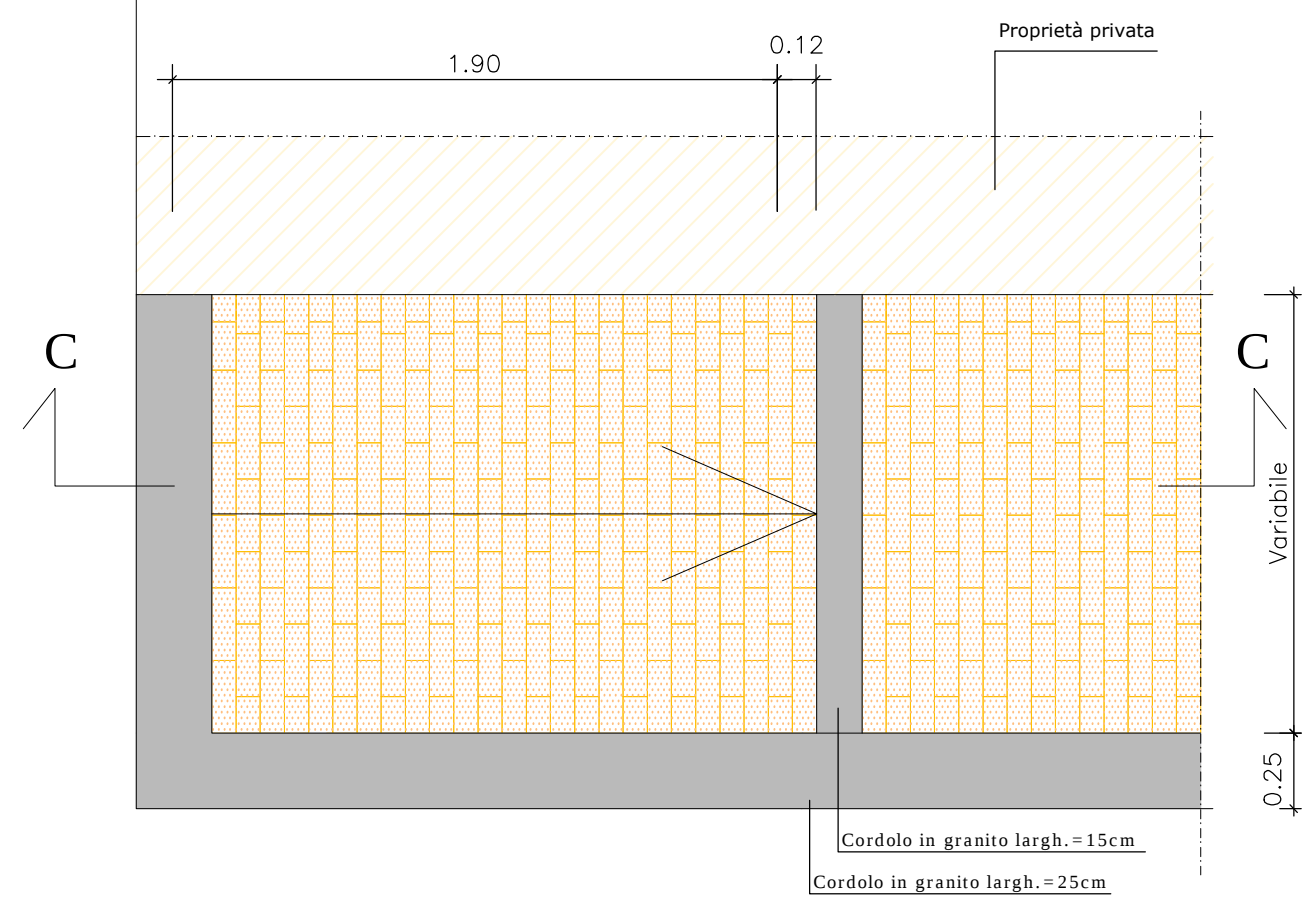


scala 1:25

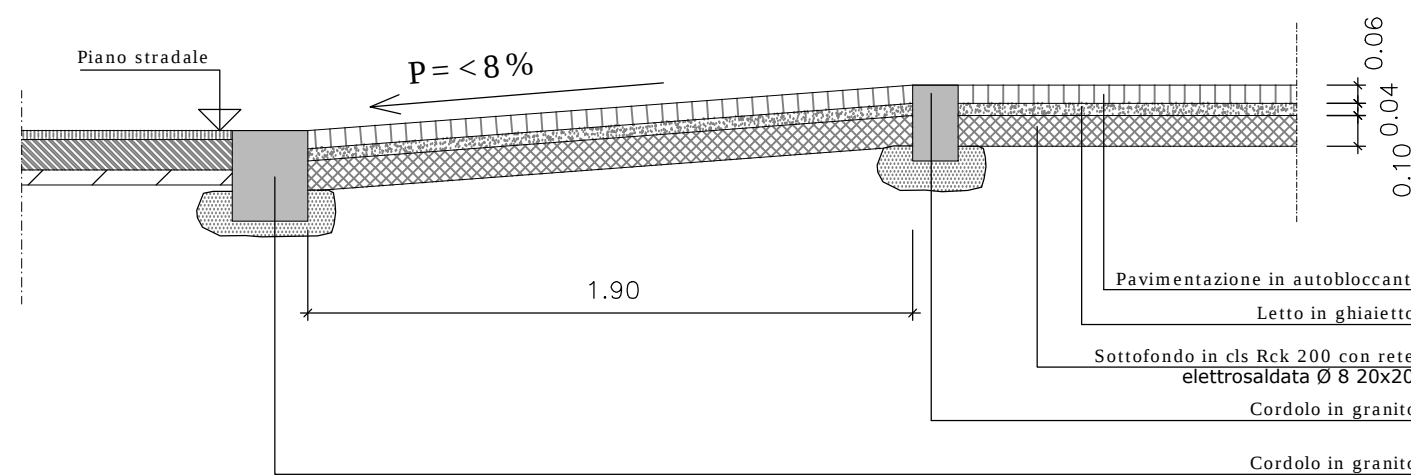


scala 1:25

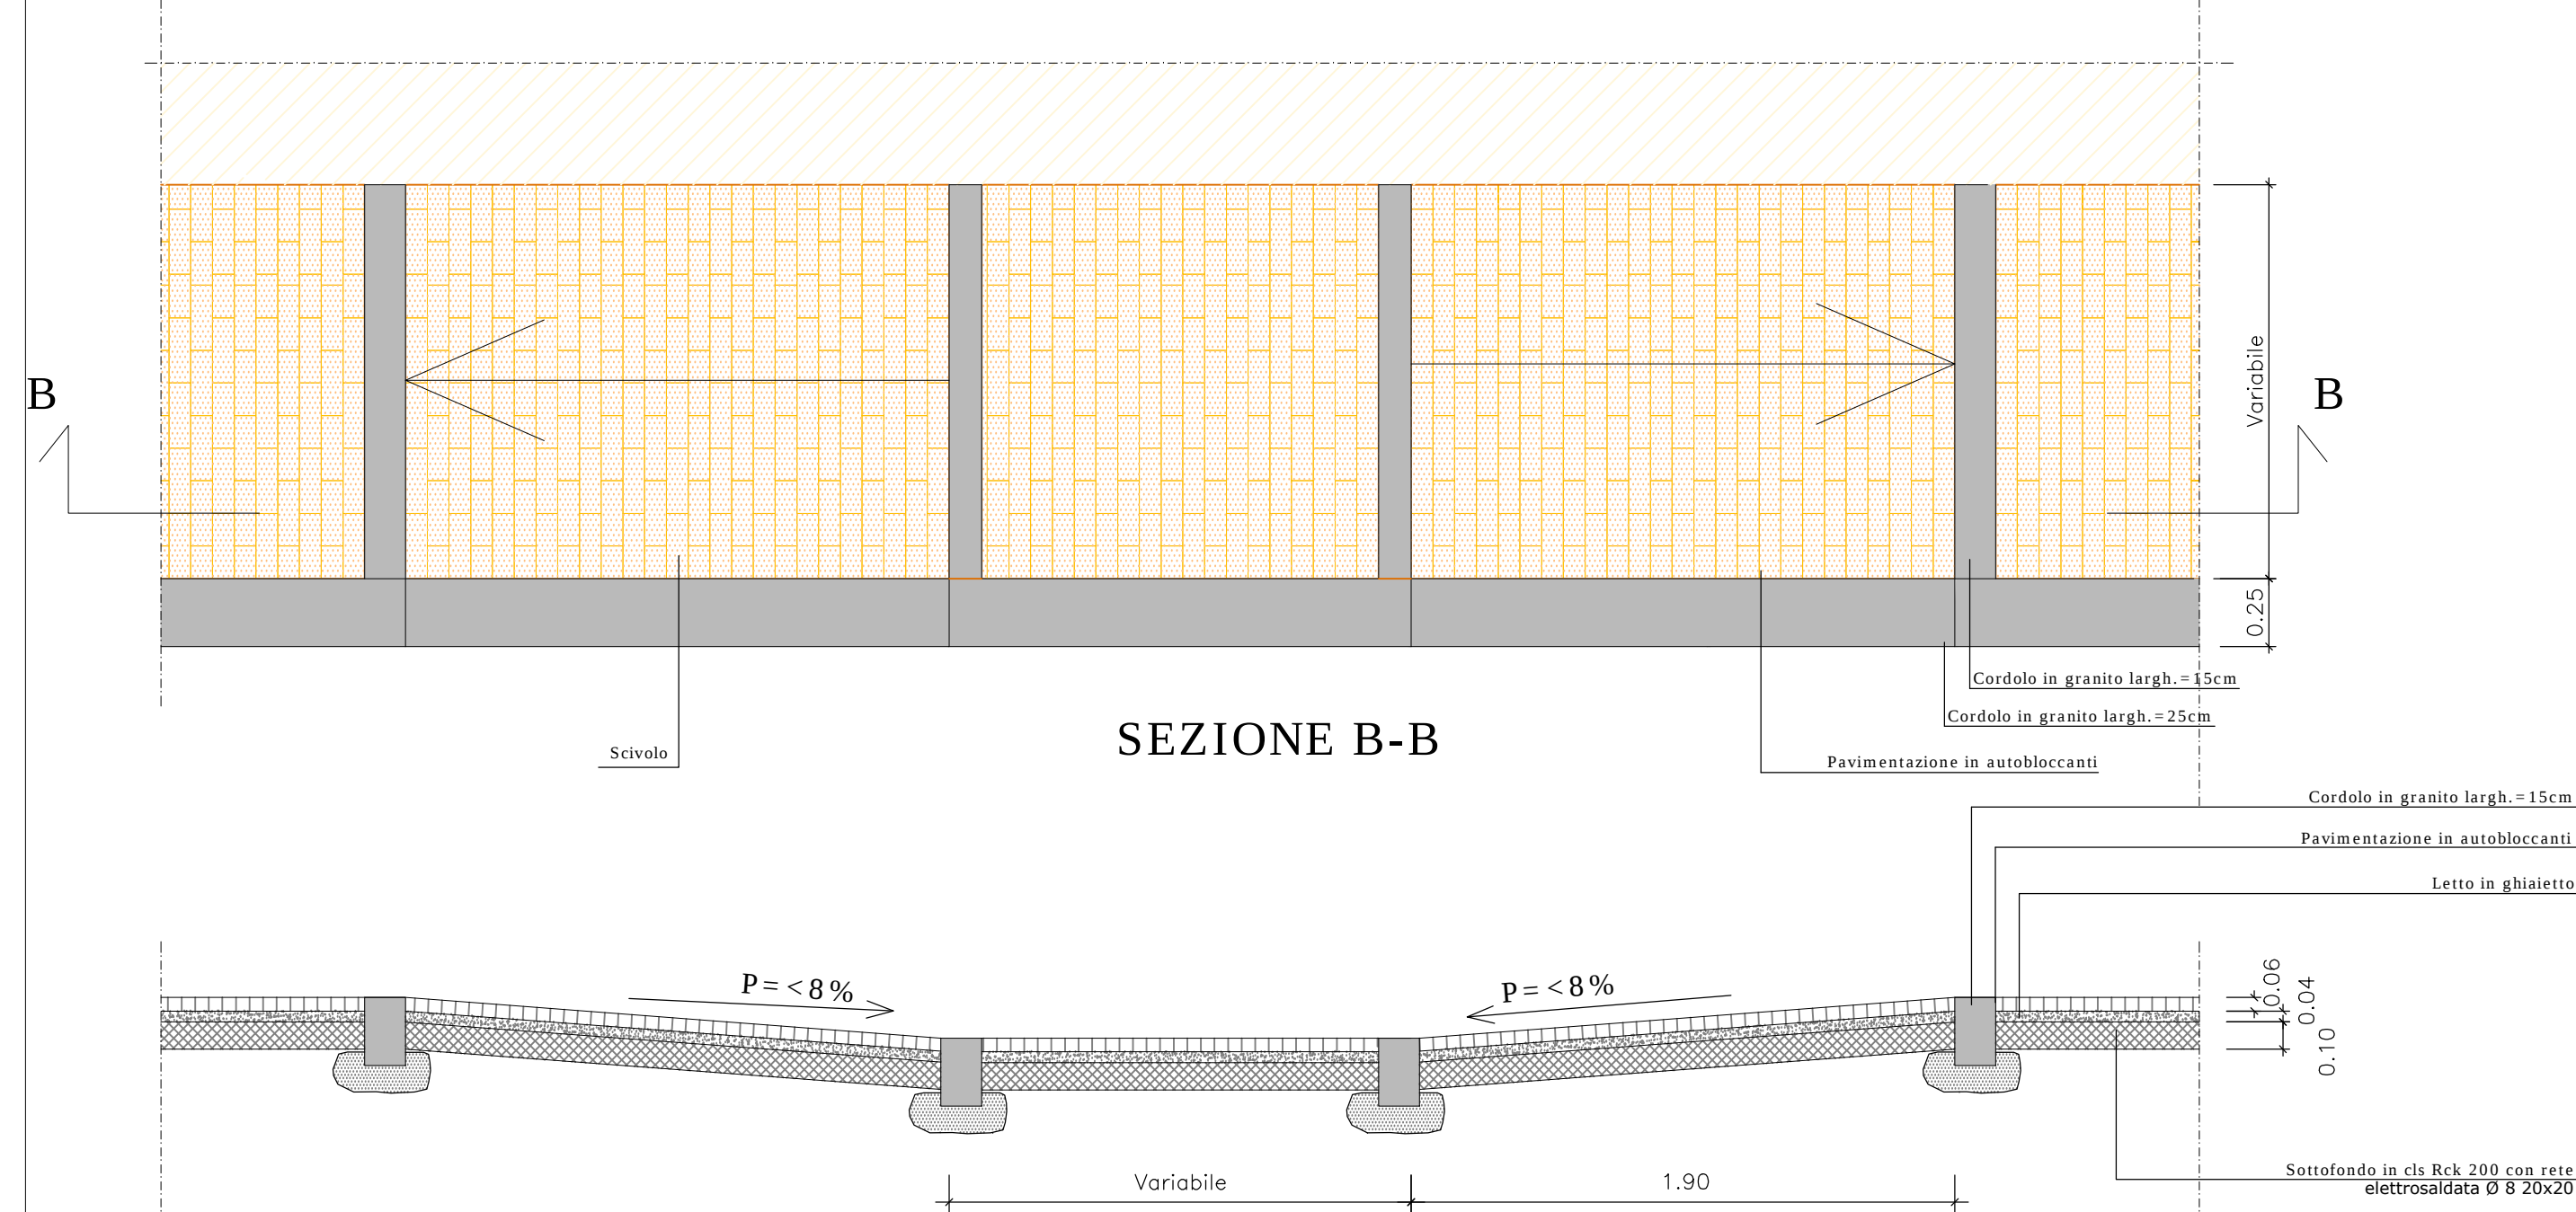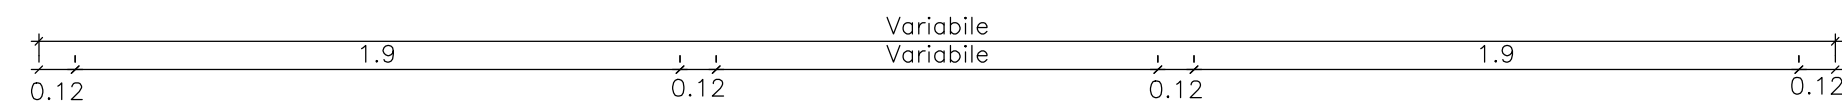


scala 1:25

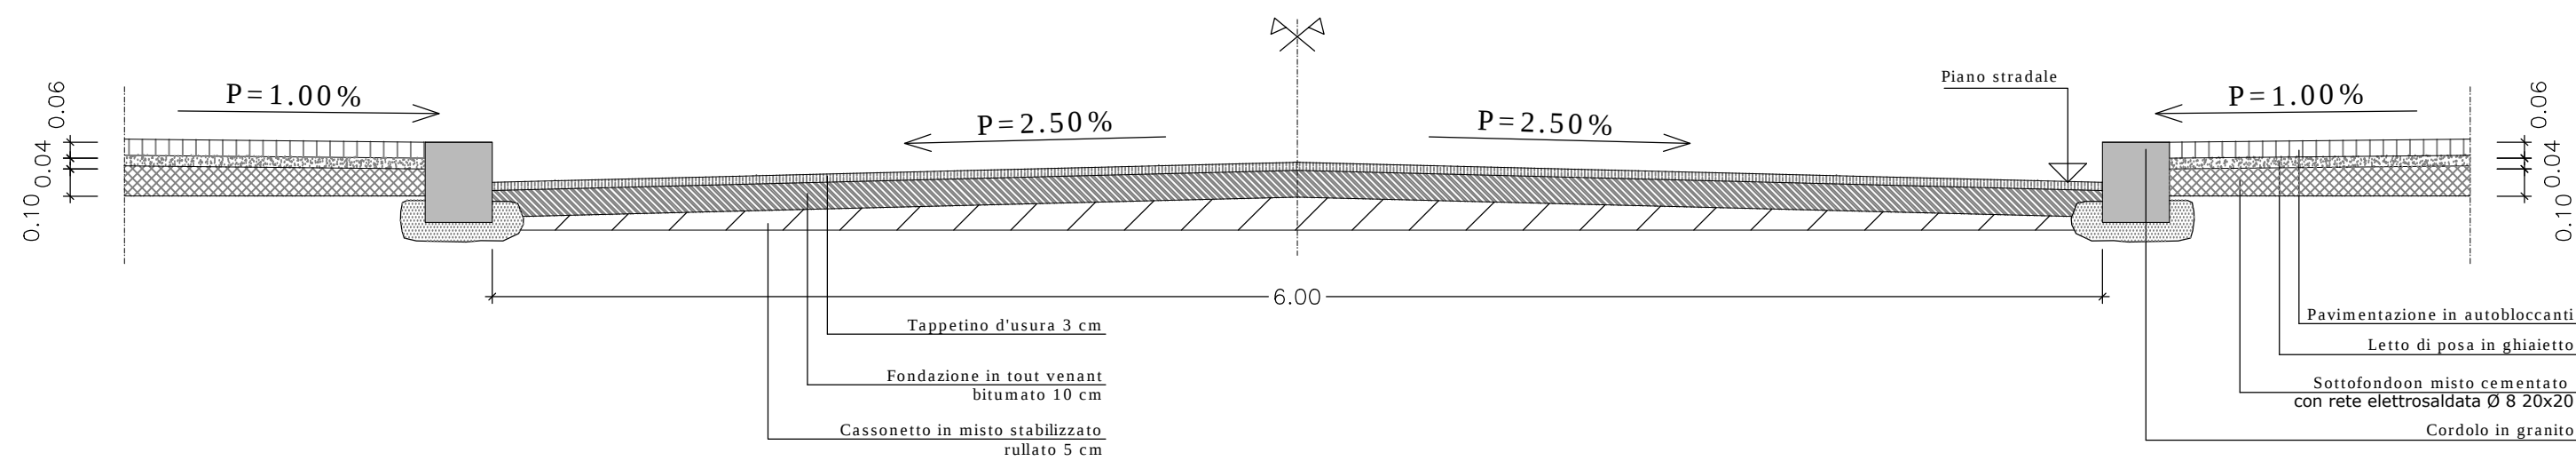


## SEZIONE

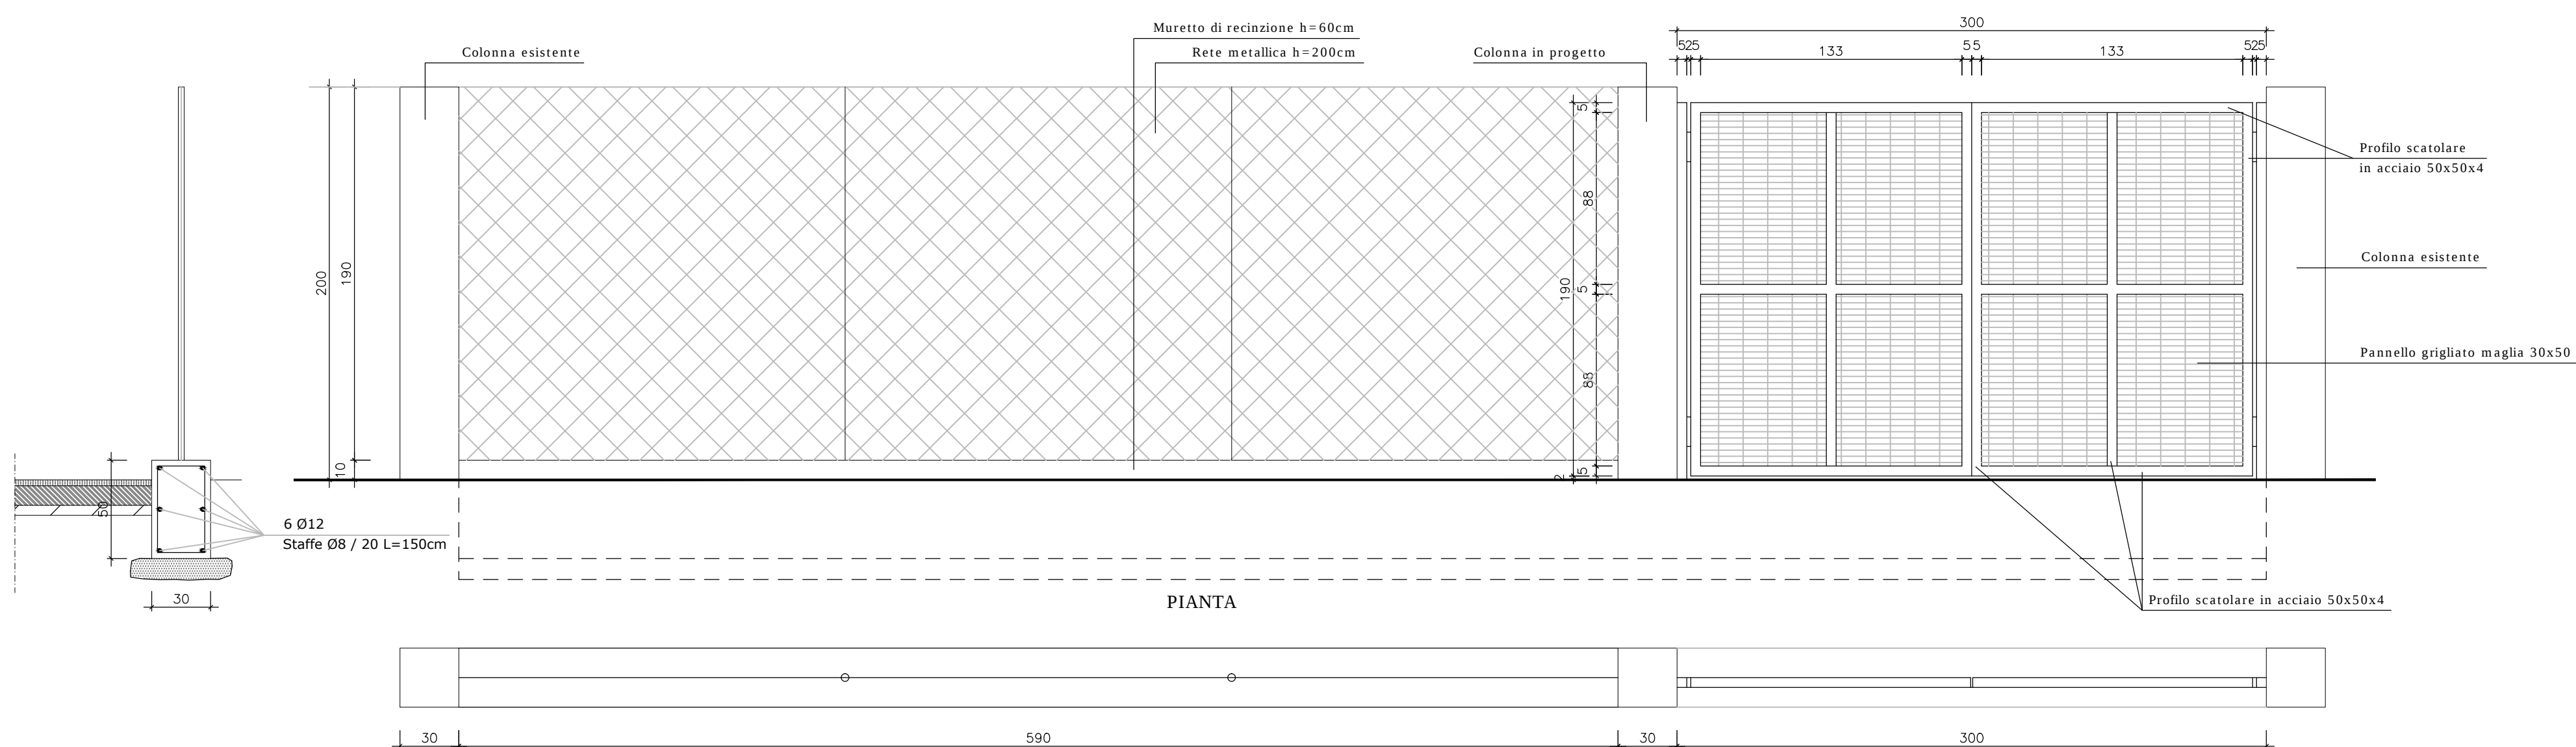






## CORDOLO 25 IN PIETRA

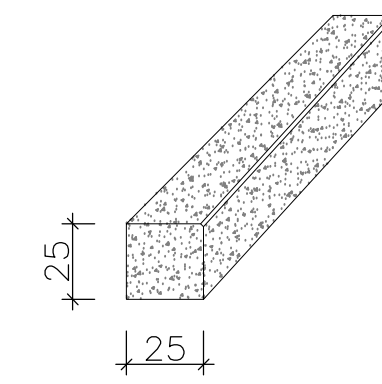

## CORDOLO 15 IN PIETRA

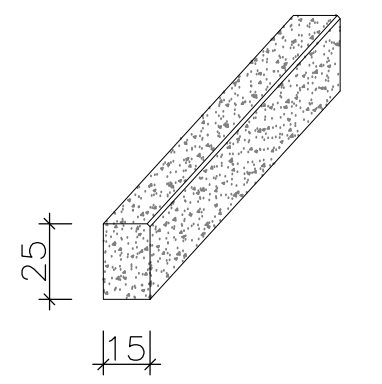

TREE LINE

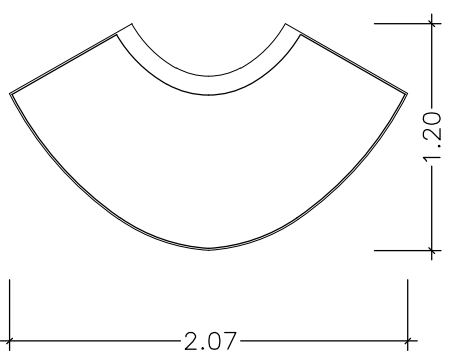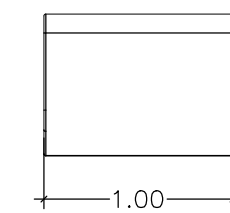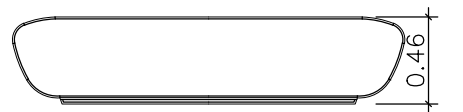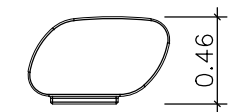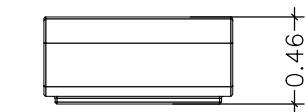

## Provincia del V.C.O.

LAVORO

**LAVORI DI COMPLETAMENTO  
PAVIMENTAZIONE E  
MARCIAPIEDE IN VIA DUCHESSA  
DI GENOVA E SOSTITUZIONE  
RETE FOGNARIA METEORICA**

## OGGETTO

# Sistemazioni di superficie particolari costruttivi sezioni tipo

PROGETTO DEFINITIVO

| MODIFICA | DESCRIZIONE | DATA |
|----------|-------------|------|
|          |             |      |
|          |             |      |
|          |             |      |

|                       |        |                 |           |                |           |
|-----------------------|--------|-----------------|-----------|----------------|-----------|
| DATA<br>Febbraio 2014 |        | GRAFICA<br>F.B. |           | SCALA<br>varie |           |
| INCARICO              | CODICE | ANNO            | TIPOLOGIA | ELABORATO      | REVISIONE |
| ST                    | 2018   | 13              | DF        | 020            | D0        |



**SERVIZI TECNICI PER L'INGEGNERIA S.r.l**  
**SEDE OPERATIVA**  
Corte dei Calderai, 1 - 28100 NOVARA  
**SEDE LEGALE**  
via Indipendenza, 4 28066 GALLIATE (NO)  
**TELEFONO**  
0321.612691  
**FAX**  
0321.1826347  
**E-MAIL**  
info@setisrl.eu

PROGETTISTA  
Dott. ing.  
Marcello FRANCESE

LABORATORIO  
di ARCHITETTURA

**FABIO BUCAIDA**  
**ROBERTO BRISEDA**

**SEDE OPERATIVA**  
Corte dei Calderai, 1 - 28100 NOVARA  
**E-MAIL**  
farolab2014@gmail.com

GRUPPO DI PROGETTAZIONE  
Dott. arch.  
Roberto BRISEDA  
Dott. arch.  
Fabio BUCAIDA  
ing.  
Paolo BALZI

ELABORATO