
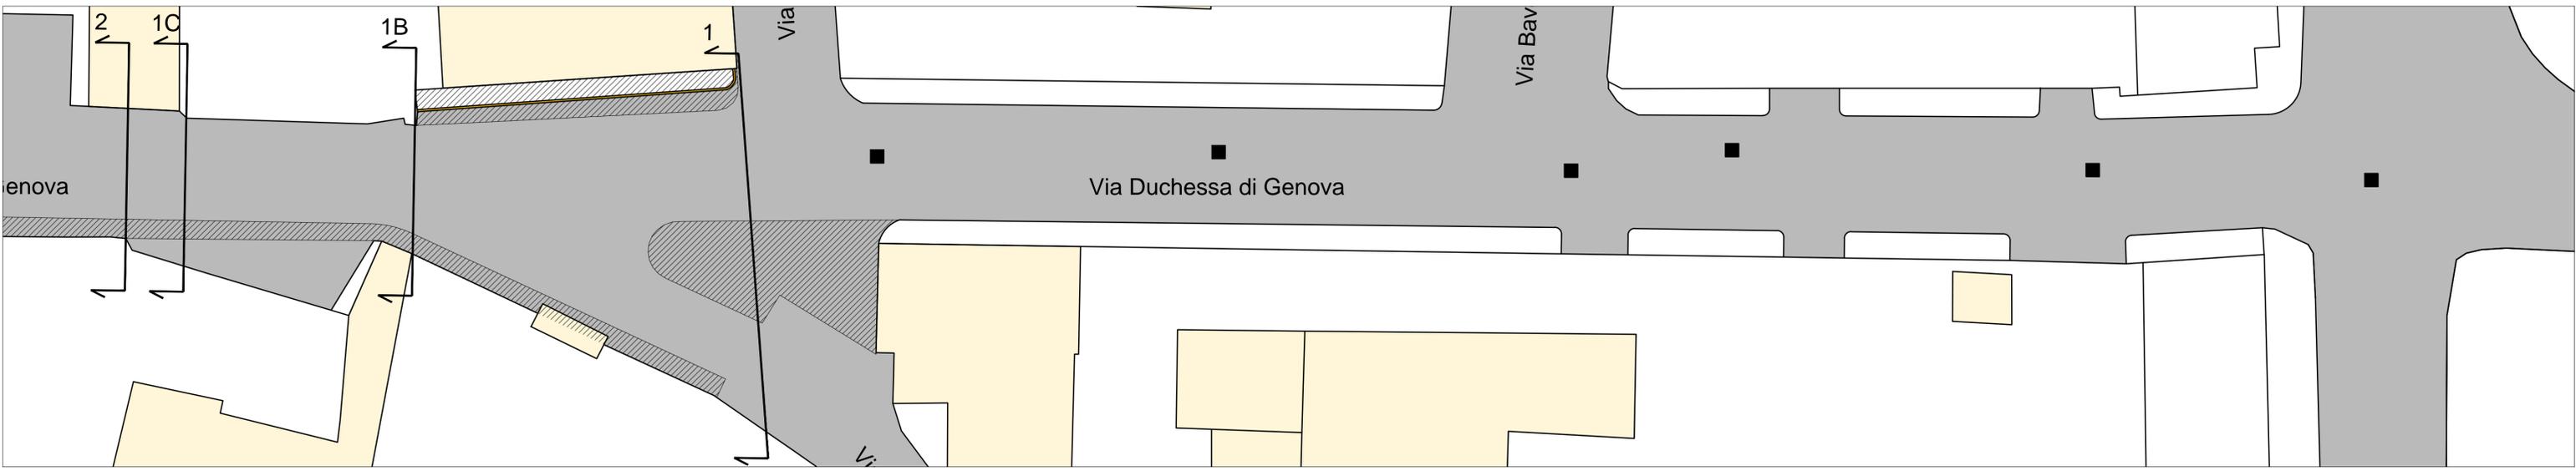
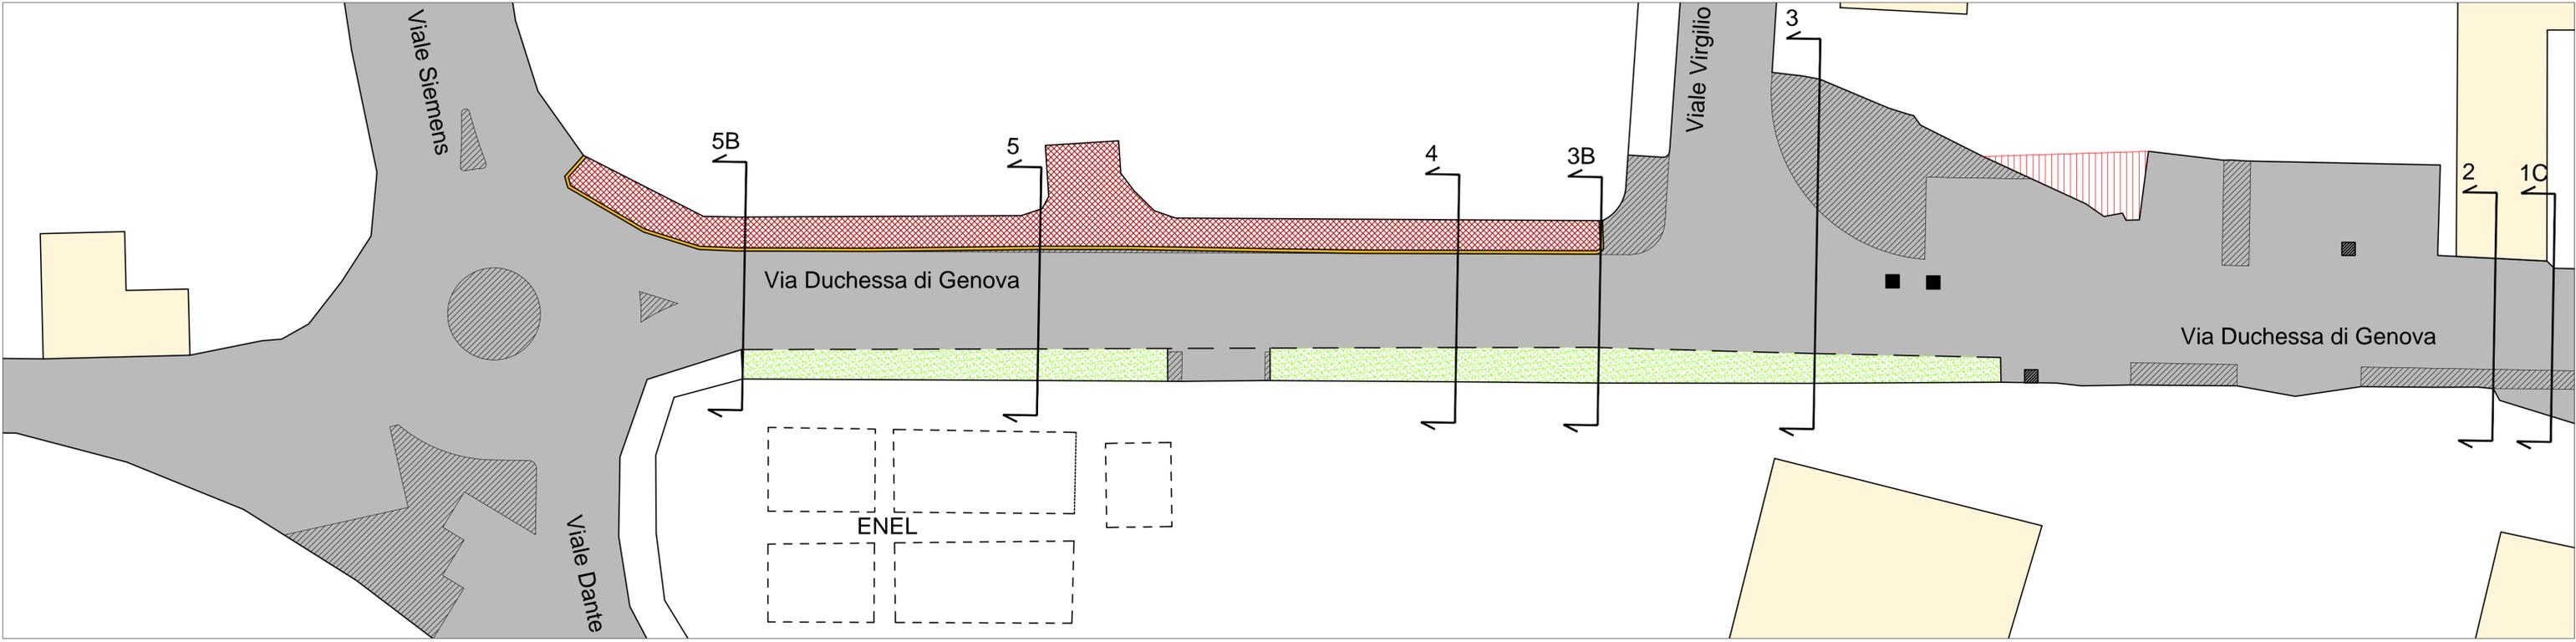


- LEGENDA**
-  Pavimentazione in asfalto esistente
 -  Demolizione recinzione privata e verde esistente e pulizia area per pavimentazione in progetto
 -  Aree non asfaltate
 -  Demolizione marciapiede, cordolo da rimuovere e recuperare
 -  Pavimentazione in porfido e cordoli da rimuovere e riposizionare
 -  Edifici esistenti
 -  Demolizione asfalto per costruzione marciapiedi
 -  Chiusini e caditoie da sostituire

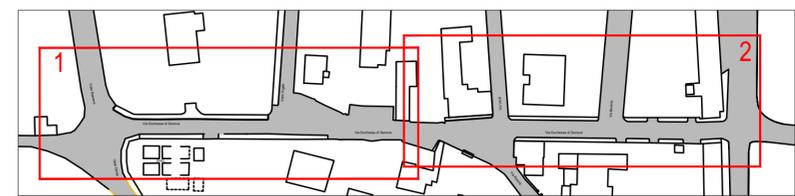

CITTA' DI STRESA
Provincia del V.C.O.

LAVORO

**LAVORI DI COMPLETAMENTO
PAVIMENTAZIONE E
MARCIAPIEDE IN VIA DUCHESSA
DI GENOVA E SOSTITUZIONE
RETE FOGNARIA METEORICA**

OGGETTO

Sistemazioni di superficie
planimetria delle demolizioni

PROGETTO DEFINITIVO

MODIFICA	DESCRIZIONE	DATA

DATA	GRAFICA	SCALA			
Febbraio 2014	F.B.	1:200			
INCARICO	CODICE	ANNO	TIPOLOGIA	ELABORATO	REVISIONE
ST	2018	13	DF	015	DO

SETI
SERVIZI TECNICI PER L'INGEGNERIA S.r.l.
SEDE OPERATIVA
Corte dei Calderai, 1 - 28100 NOVARA
SEDE LEGALE
via Indipendenza, 4 28066 GALLIATE (NO)
TELEFONO
0321.612691
FAX
0321.1826347
E-MAIL
info@setisrl.eu

PROGETTISTA
Dott. ing.
Marcello FRANCESE

**LABORATORIO
di ARCHITETTURA**
**FABIO BUCAIDA
ROBERTO BRISEDA**

SEDE OPERATIVA
Corte dei Calderai, 1 - 28100 NOVARA
E-MAIL
farolab2014@gmail.com

GRUPPO DI PROGETTAZIONE
Dott. arch.
Roberto BRISEDA

Dott. arch.
Fabio BUCAIDA
ing.
Paolo BALZI

ELABORATO

015