

REGIONE PIEMONTE  
 PROVINCIA DI VERBANIA  
**COMUNE DI STRESA**

Progetto Esecutivo

RIPRISTINO E MESSA IN SICUREZZA DEL TERRITORIO A SEGUITO  
 DI DANNI DERIVANTI DA ECCEZIONALI EVENTI  
 METEOROLOGICI DEL RIO BERTA

INQUADRAMENTO

Data: Agosto 2019  
 Scala 1:2000

Elaborato: TAV. 1




COMMITTENTE: **Comune di Stresa**  
 Via Giacomo Matteotti, 6  
 STRESA (VB)

PROGETTISTI:


**Dott. Ing. Andrea Isoli**  
 Corso Cobianchi n° 33 - 28921 Verbania (VB)  
 Tel./Fax 0323.515969 - e-mail: andiso70@yahoo.it  
 P.IVA 01712350030  
 Albo degli Ingegneri Provincia del V.C.O. n.212

**Dott. Ing. ALBERTO ALBA**  
 ALBA INGEGNERI PROV. VCO  
 N° 212

**Dott. Geol. Massimiliano Coretta**  
 Corso Cobianchi n° 33 - 28921 Verbania (VB)  
 Tel./Fax 0323.515969 - e-mail: maxcoretta@iscall.it  
 P.IVA 01949270035  
 Albo dei Geologi della Regione Piemonte n.599

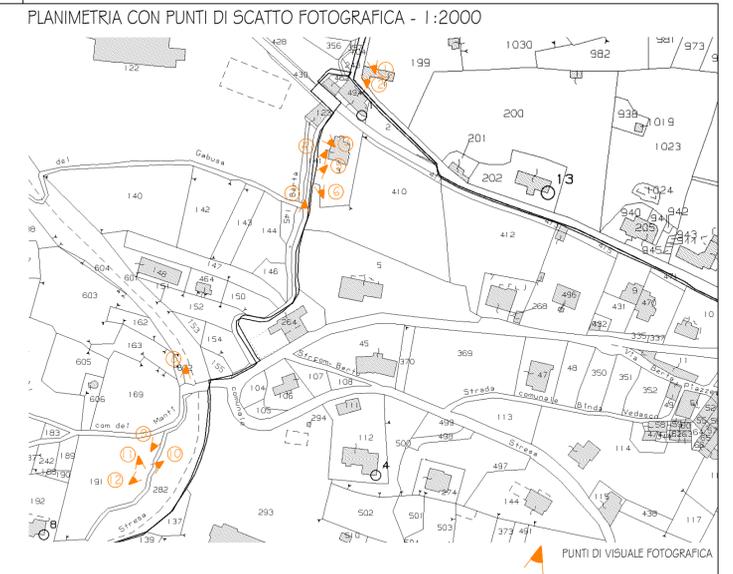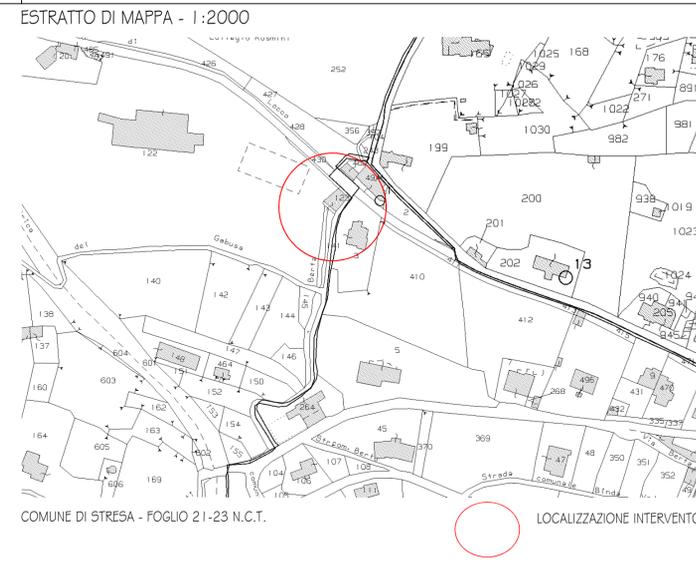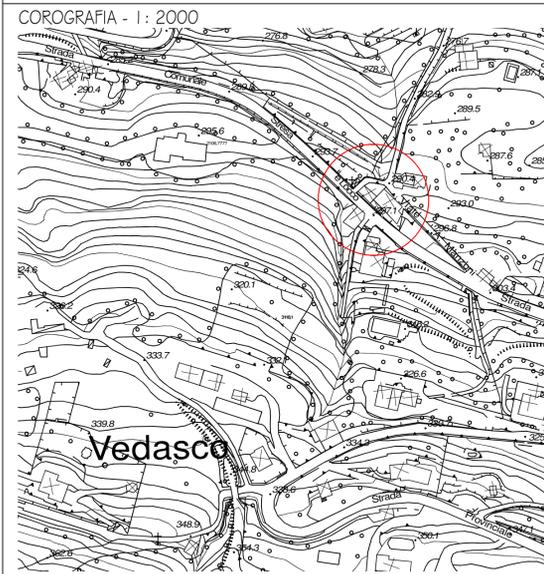

FOTOGRAFIA AEREA

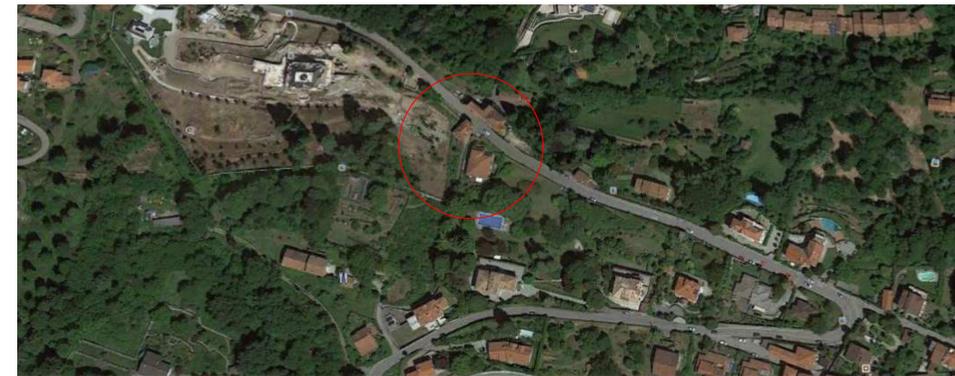

FOTOGRAFIA 1



FOTOGRAFIA 2



FOTOGRAFIA 3



FOTOGRAFIA 4



FOTOGRAFIA 5



FOTOGRAFIA 6



FOTOGRAFIA 7



FOTOGRAFIA 8



FOTOGRAFIA 9



FOTOGRAFIA 10



FOTOGRAFIA 11



FOTOGRAFIA 12

