

PARTICOLARE TIPO NUOVA COPERTURA INCLINATA E GRONDA

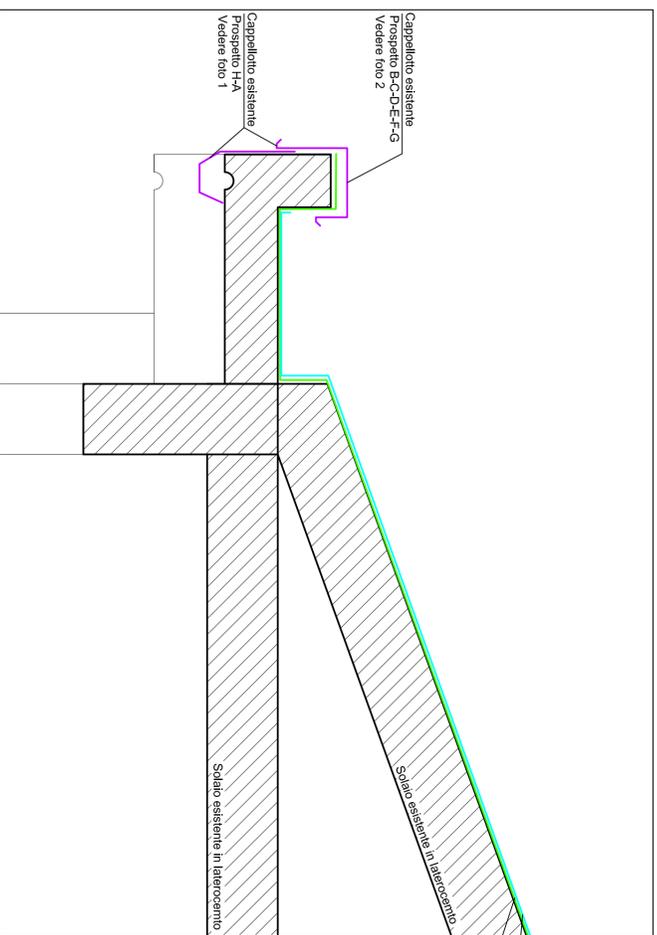



FOTO 1: prospetto tipo A-H




FOTO 2: prospetto tipo B-C-D-E-F-G




SEZIONE 6-6 esistente

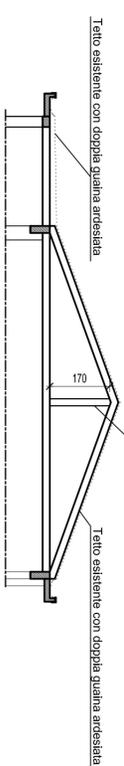

PLANIMETRIA DI COPERTURA

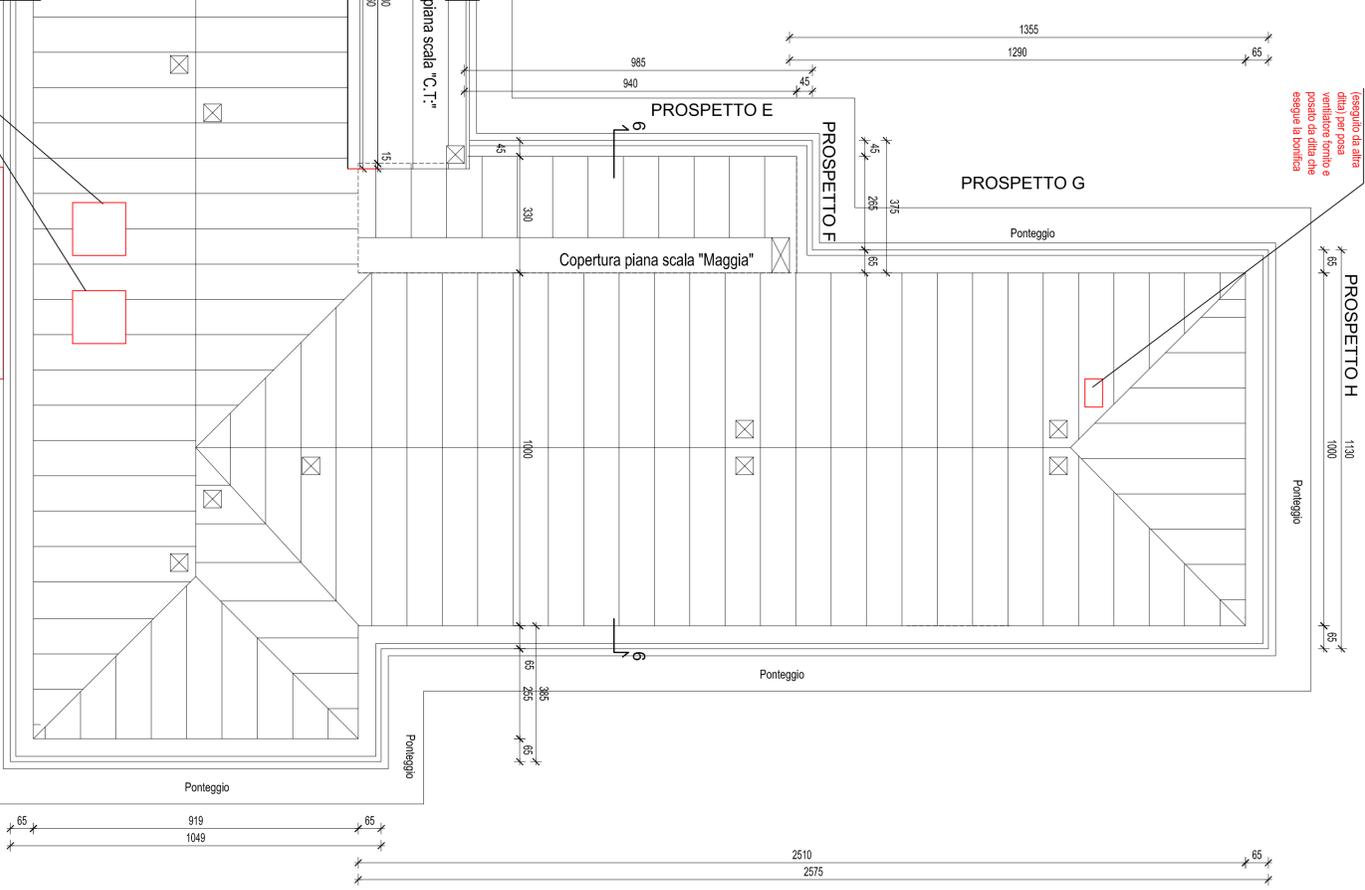


SEZIONE 4-4 esistente

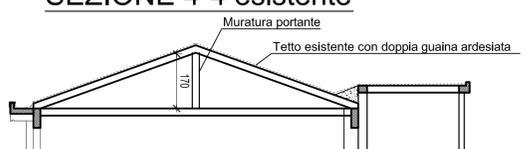


PROSPETTO C




PROSPETTO D

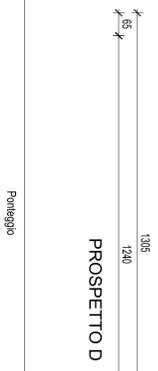

PROSPETTO E

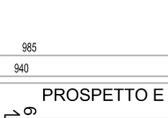


PROSPETTO F

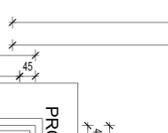

PROSPETTO G



PROSPETTO H

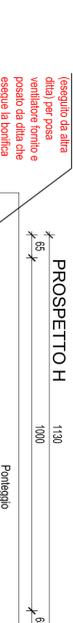

PROSPETTO A- "VIA ANTONIO FOGAZZARO"


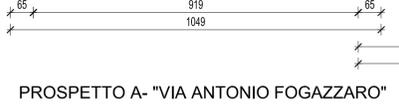


FOTO COPERTURA



PARTICOLARE TIPO COPERTURA PIANA

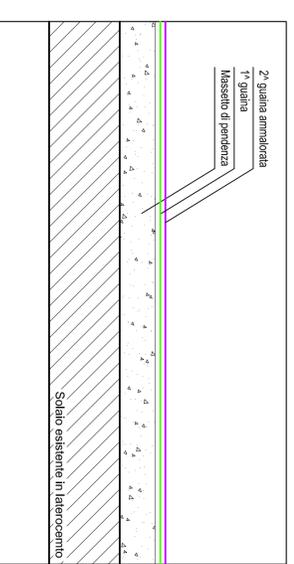

Regione Piemonte
Provincia del Verbanco Cusio Ossola
COMUNE DI STRESA



LAVORO: Interventi di manutenzione straordinaria scuola elementare Clemente Rebola via Fogazzaro stresa		FASE: Esecutivo	
COMMITTENTE: Comune di Stresa		CLASSIFICAZIONE: Architettonici	
COD. COMMISSE: 1801		FILE: N. Commis. con. 2018/1801 - Stresa scuola elementare via Fogazzaro/1801 - Esecutivo - bozza consegnata il 24-4-2018	
TAVOLA: ESISTENTE COPERTURA PLANIMETRIA E PARTICOLARI		SCALA: 1/100 1/10	
TAVOLA N°: 3.5.1 BO.		TAVOLA N°: 1/100 1/10	

PROGETTO: GIUSEPPE FARNELLI - Ingegnere Cuneo (CN) - Via Cavour, 10 - 12041 - 0121 Via Capinoteca, 91d - 28845 - Domossesola (VB) tel. 0324/28985 fax 0324/803080 cell. 347282991 http://www.audifed.it				SERVIZIO: SEILFO Servizi d'ingegneria famelli			
AGGIORN:	DATA:	REGISTRATO DA:	DATA:	VERIFICATO DA:	DATA:	VALIDATO DA:	DATA:
1	23-4-2018	OLGA	23-4-2018	RENZO	23-4-2018	PIRO	24-4-2018

La proprietà di questo elaborato è riservata ai termini di legge. Qualunque riproduzione o utilizzazione, anche parziale, non può essere fatta senza autorizzazione.