


PIANTA COPERTURA stato di fatto

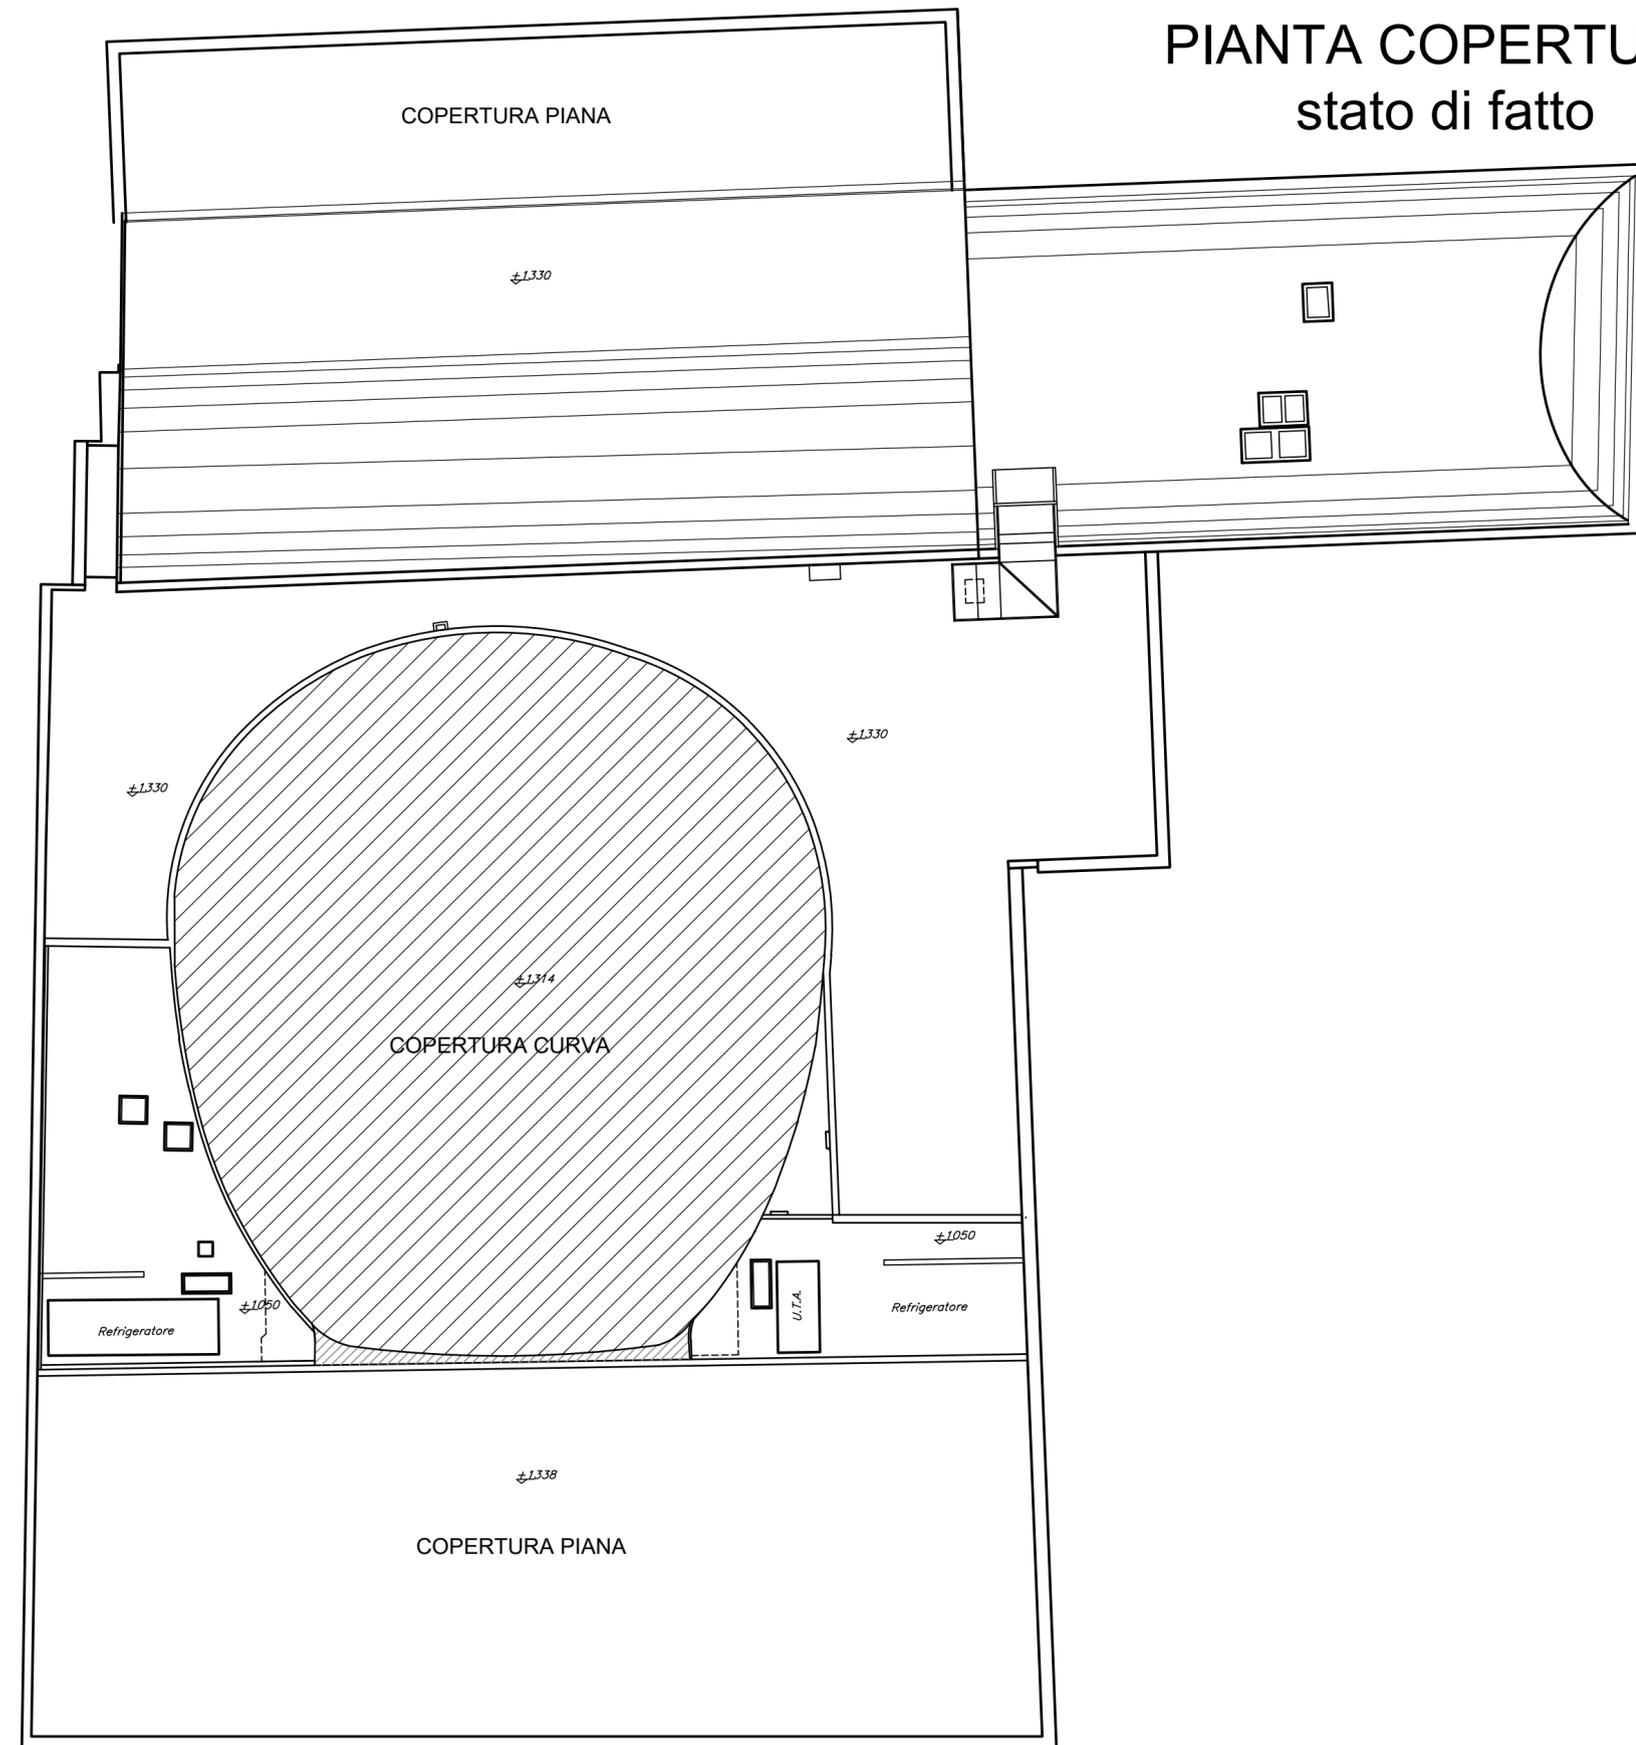

COMUNE DI STRESA
**PROGETTO OPERE DI RIFACIMENTO IMPERMEABILIZZAZIONE
 COPERTURA PALAZZO DEI CONGRESSI**

Committenza:
Comune di STRESA

Progetto:
PROGETTO DEFINITIVO / ESECUTIVO

Elaborato:
**PIANTA COPERTURA
 STATO DI FATTO**

Progettazione: FALCIOLA ARCH. GIOVANNA n.250 Ordine Architetti Pianificatori, Paesaggisti e Conservatori Novara e VCO Via Bonomelli n°16 28845 DOMODOSSOLA (VB) tel/fax 0324 249322 email: studiotecnicofalciola@gmail.com	Visti: Dott. Ing. FRANCO FALCIOLA Albo Ingegneri n. 123 28845 DOMODOSSOLA (VB) Via Bonomelli 16 - Tel./Fax 0324/249322	Tavola n°: <h1>03</h1> Data: OTTOBRE 2021 Agg: Committenza:
---	---	---