


PIANTA COPERTURA in progetto

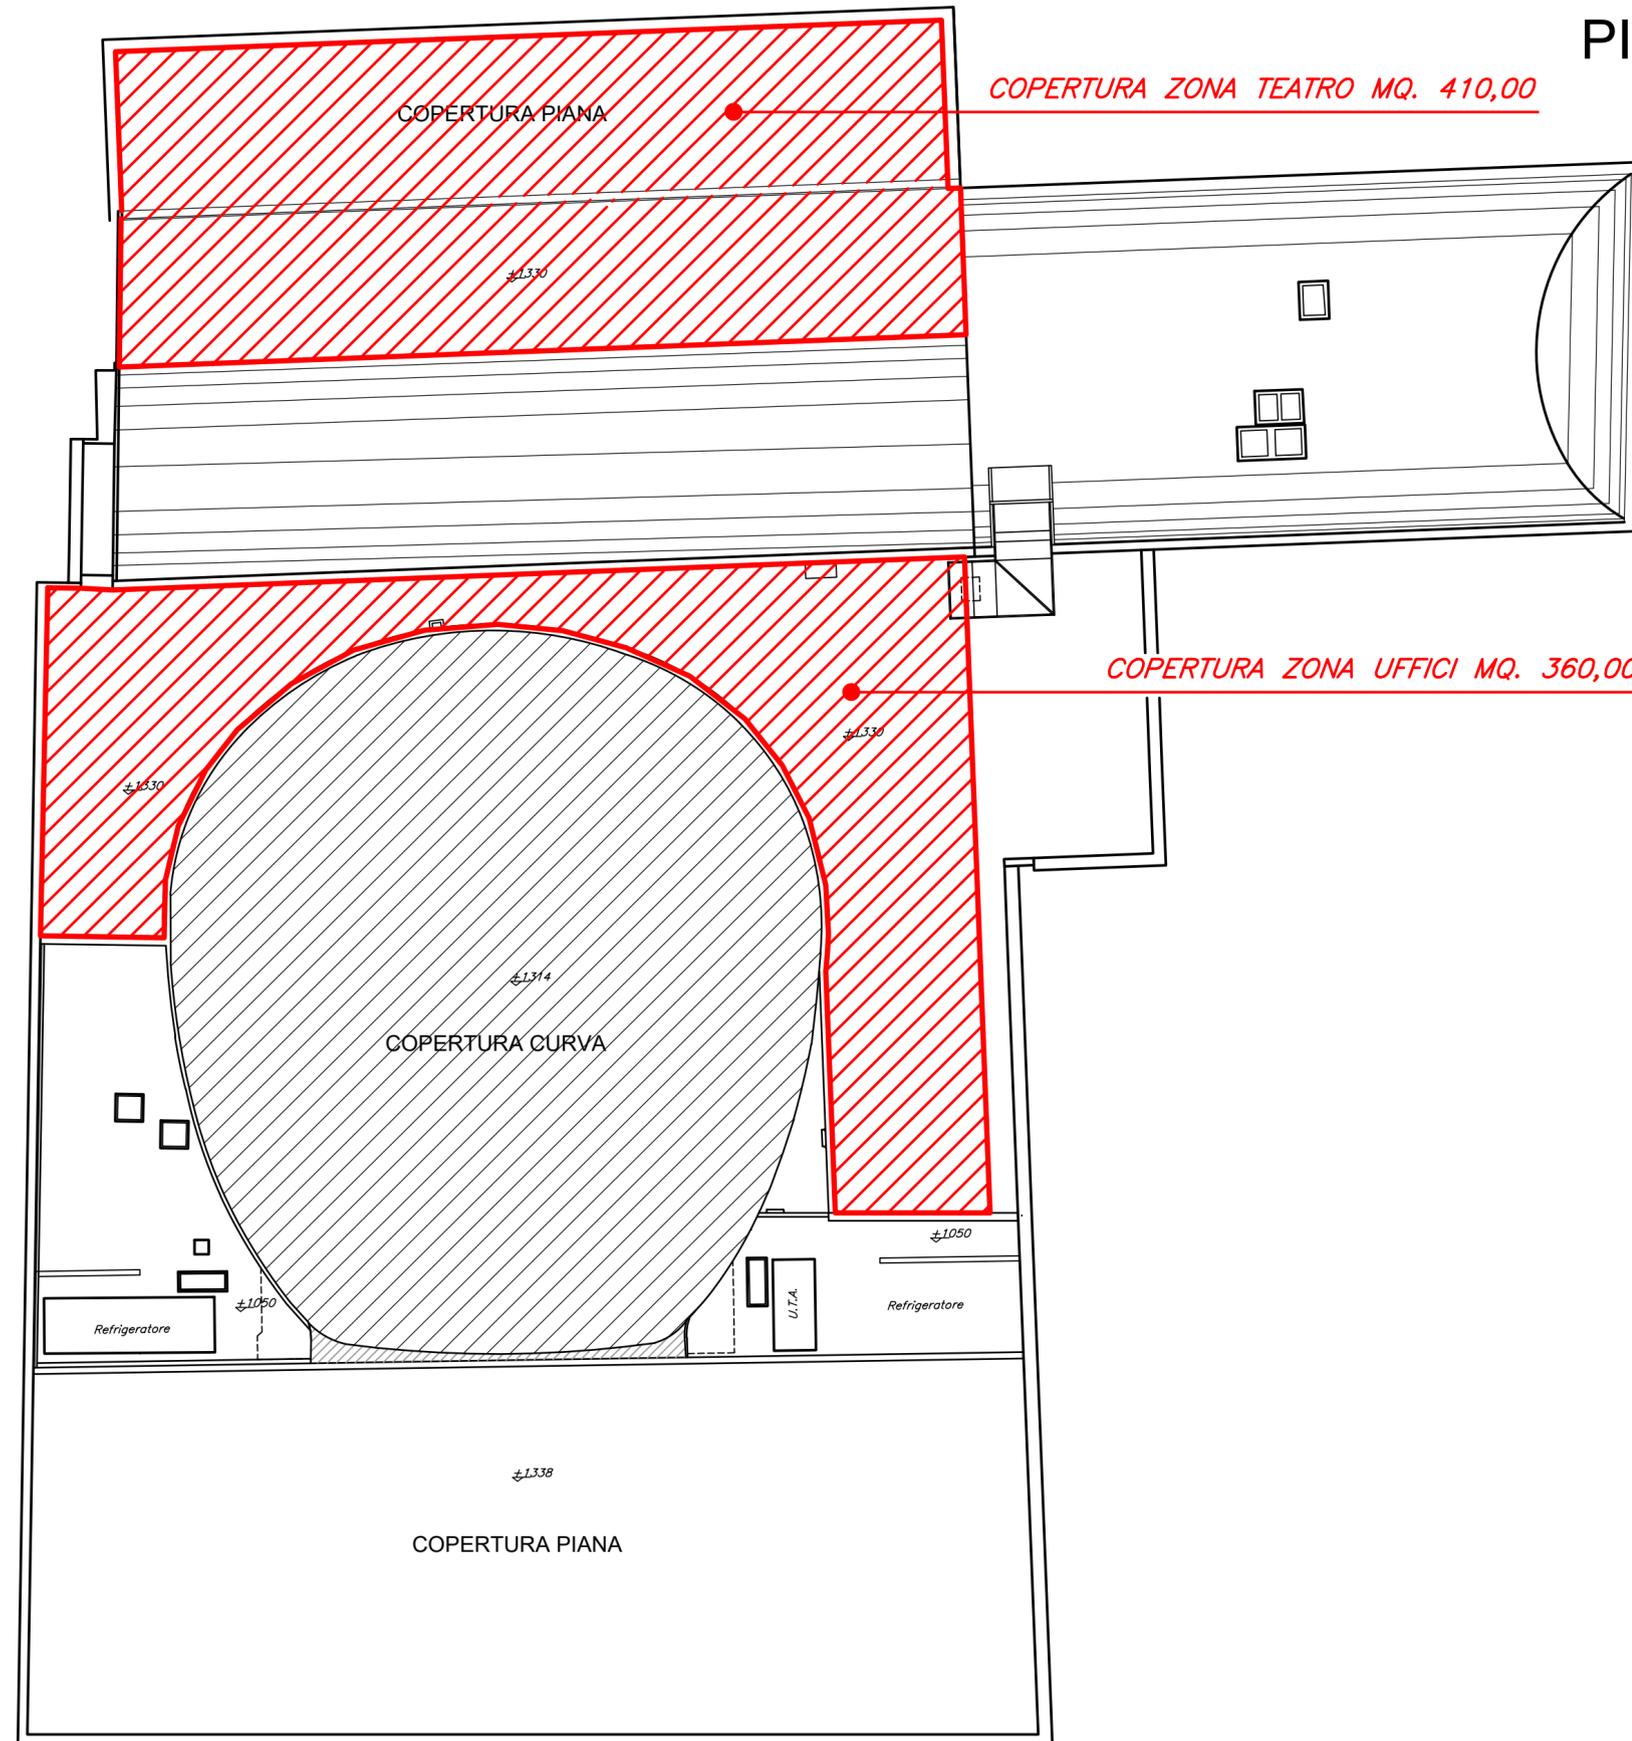

COMUNE DI STRESA
**PROGETTO OPERE DI RIFACIMENTO IMPERMEABILIZZAZIONE
 COPERTURA PALAZZO DEI CONGRESSI**

Committenza:
Comune di STRESA

Progetto:
PROGETTO DEFINITIVO / ESECUTIVO

Elaborato:
**PIANTA COPERTURA
 IN PROGETTO**

File name: Progetto.dwg | Scala 1:200

Progettazione:
FALCIOLA ARCH. GIOVANNA
 n.250 Ordine Architetti Pianificatori,
 Paesaggisti e Conservatori Novara e VCO
 Via Bonomelli n°16
 28845 DOMODOSSOLA (VB)
 tel/fax 0324 249322
 email: studiotecnicofalciola@gmail.com

FALCIOLA ING. FRANCO
 n.123 Ordine Ingegneri VCO
 Via Bonomelli n°16
 28845 DOMODOSSOLA (VB)
 tel/fax 0324 249322
 email: studiotecnicofalciola@gmail.com

Visti:

Dott. Ing. FRANCO FALCIOLA
 Albo Ingegneri VCO n. 123
 28845 DOMODOSSOLA (VB)
 Via Bonomelli 16 - Tel./Fax 0324/249322

Tavola n°:
04
 Data: OTTOBRE 2021
 Agg:
 Committenza: