




PROSPETTO OVEST - STATO DI FATTO

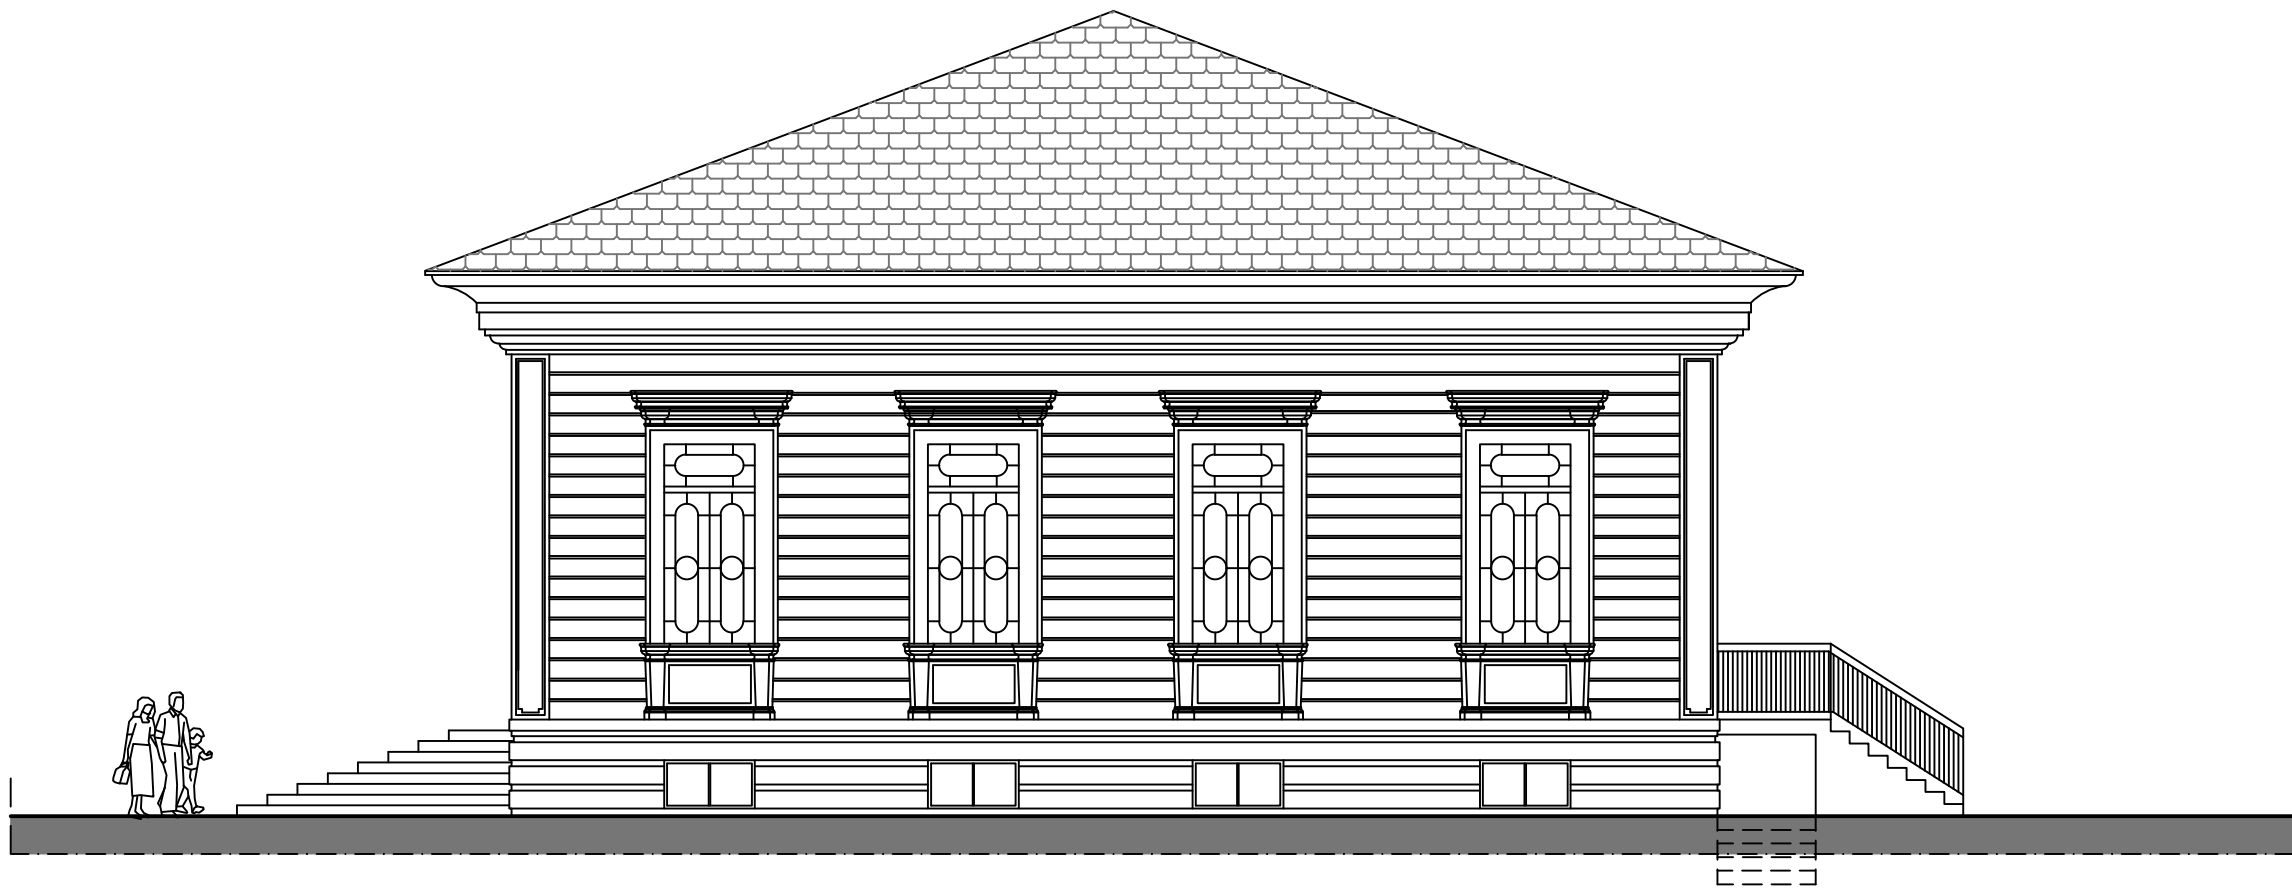


PROSPETTO NORD - STATO DI FATTO

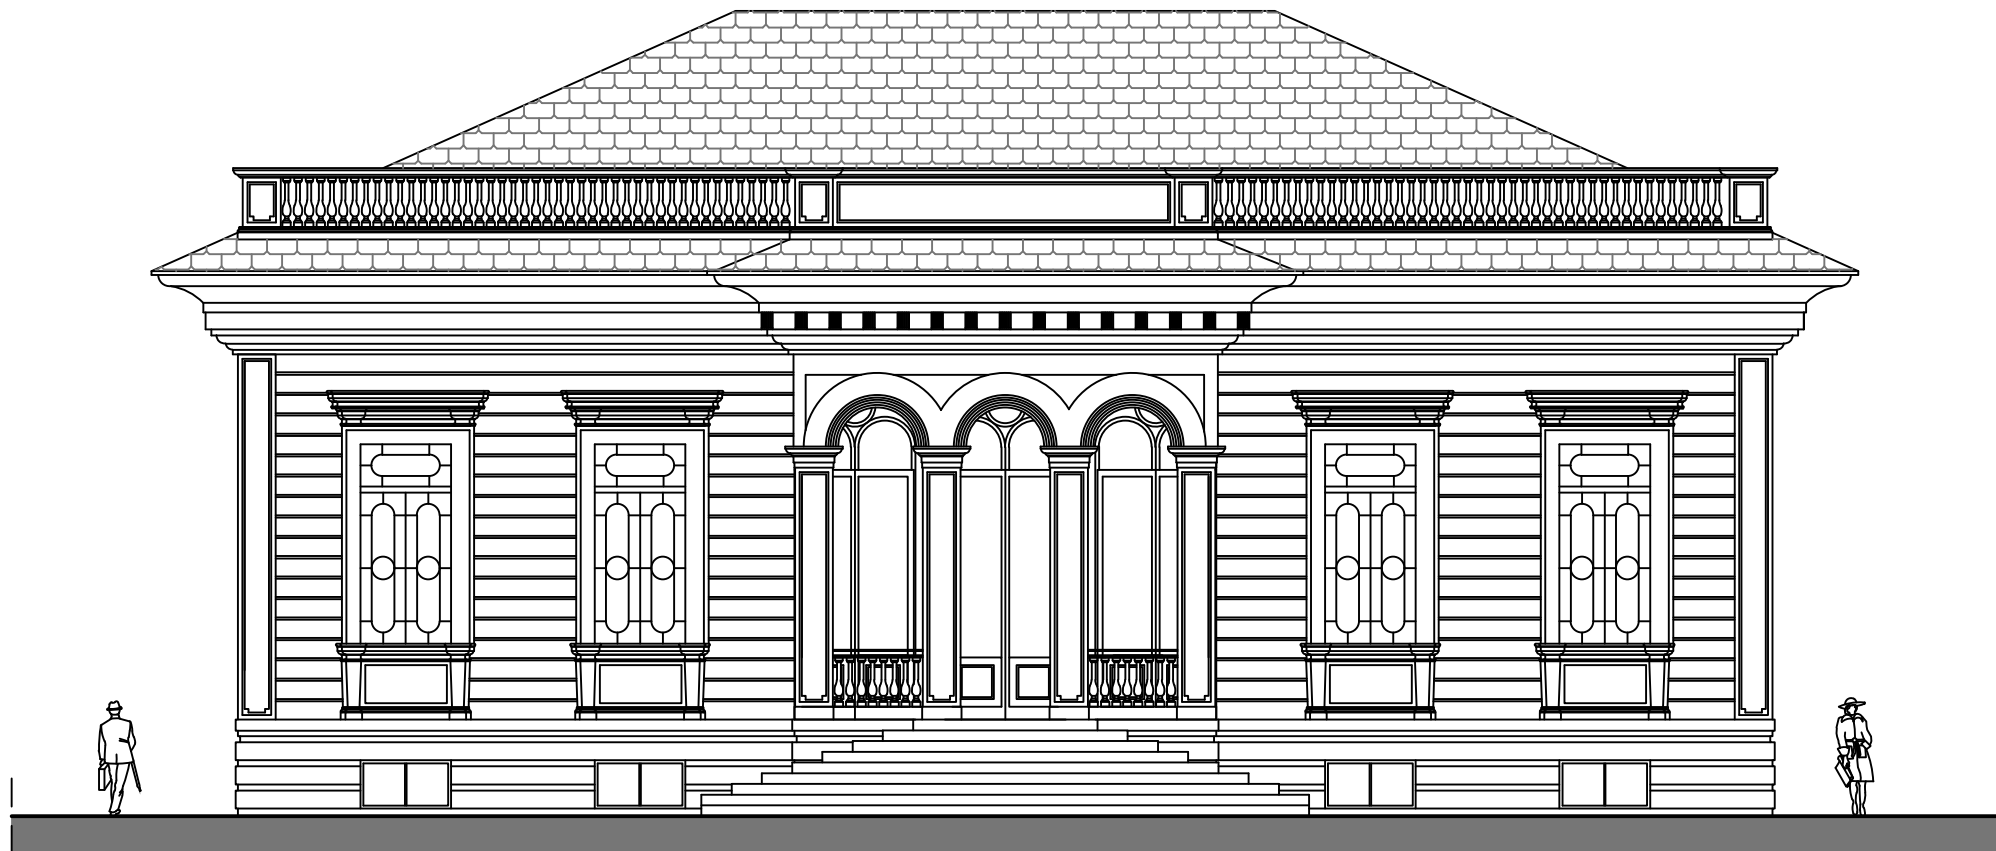


PROSPETTO EST - STATO DI FATTO

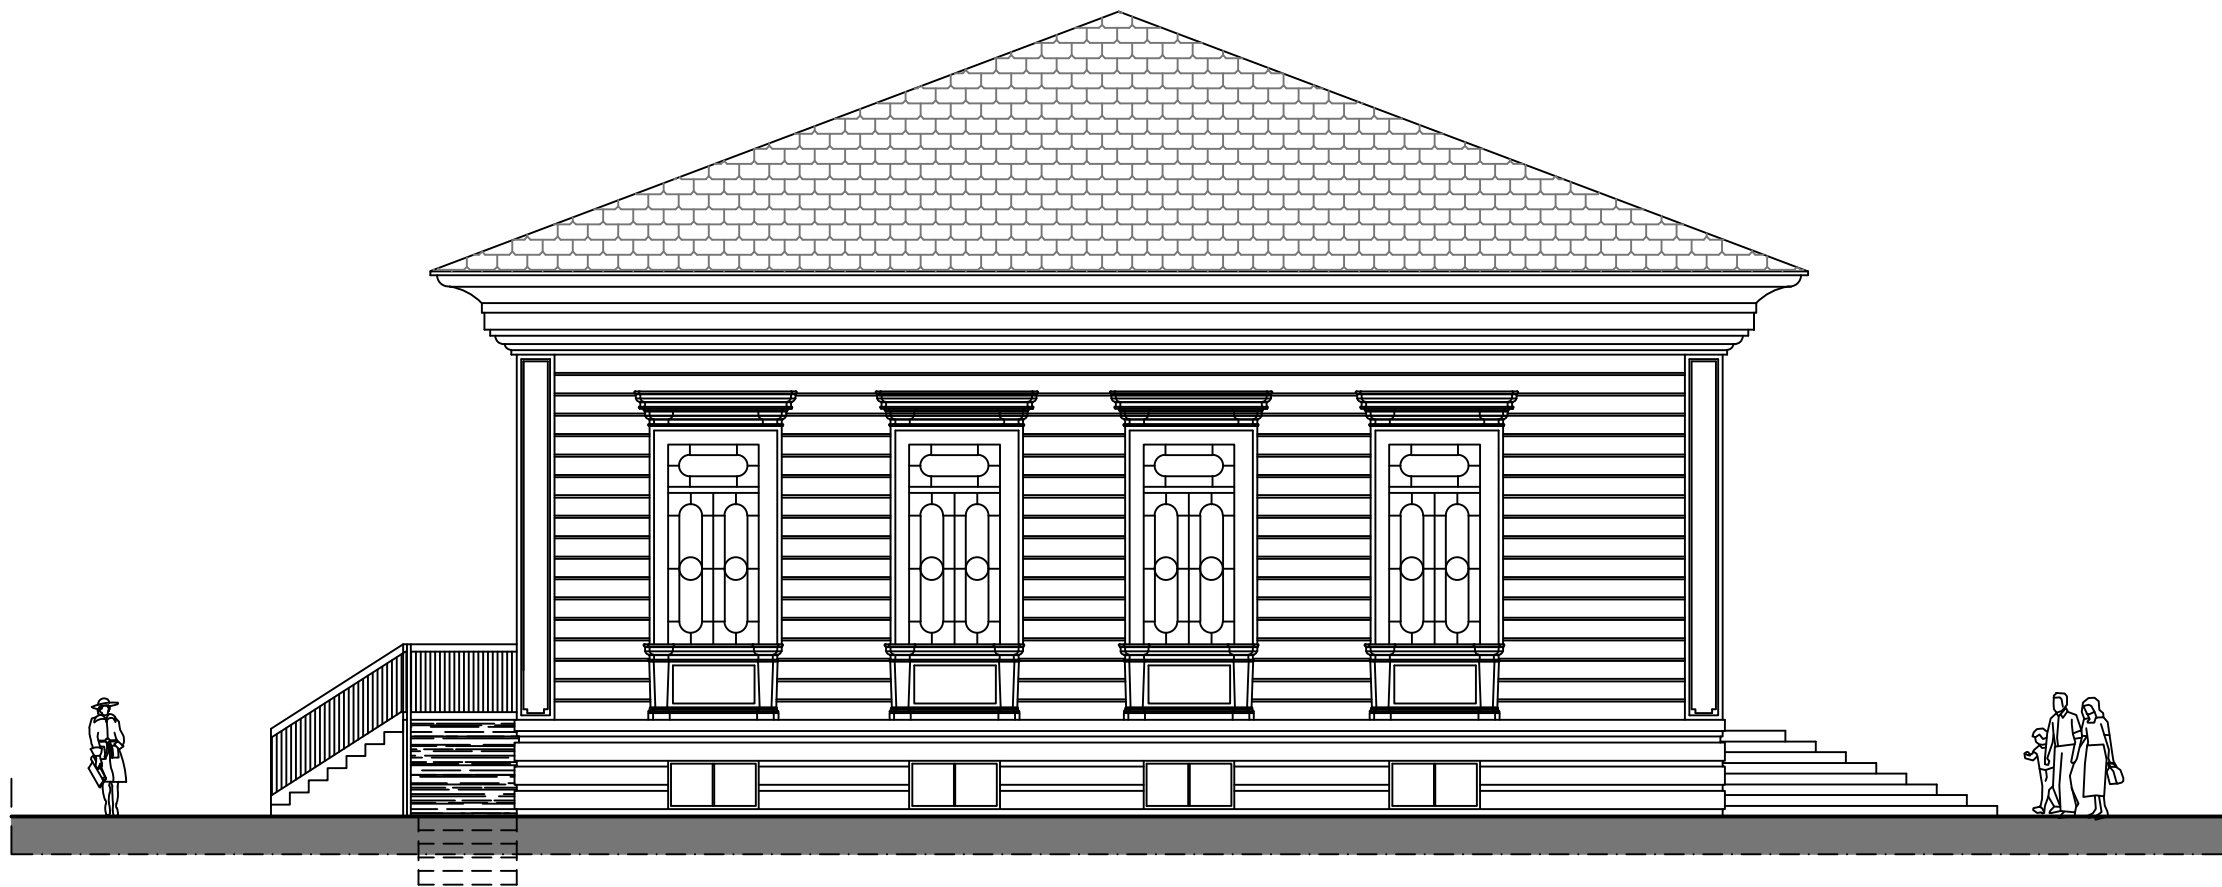

PROSPETTO SUD - STATO DI FATTO

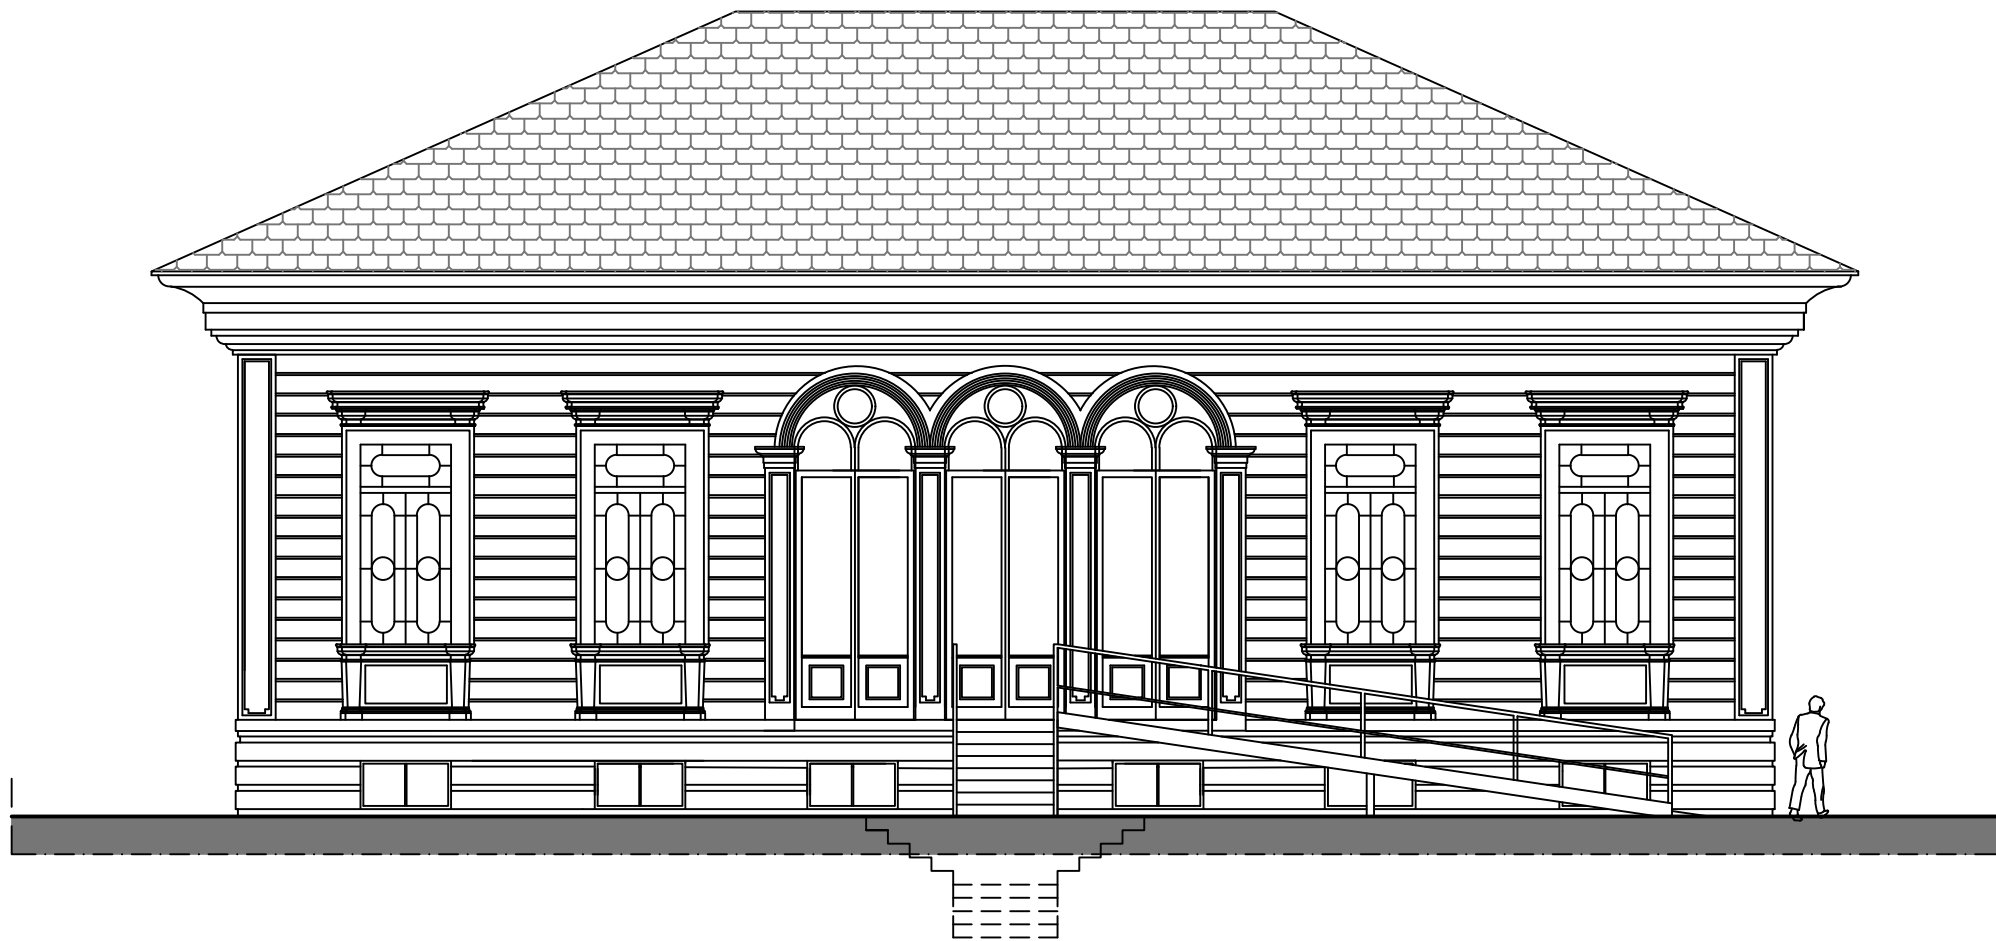

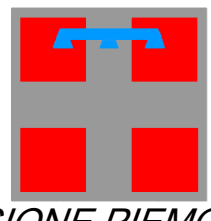 COMUNE DI STRESA	 REGIONE PIEMONTE	 PROVINCIA DEL V.C.O.
COMUNE DI STRESA PROGETTO RIFUNZIONALIZZAZIONE PALAZZINA "LIBERTY" AD USO BIBLIOTECA E CENTRO CULTURALE		
Committenza: Comune di STRESA		
Progetto: OPERE DI COMPLETAMENTO 1° LOTTO		
Elaborato: PROSPETTI SITUAZIONE ESISTENTE File name: Progetto di COMPLETAMENTO.dwg Scala 1:100		
Progettazione: FALCIOLA ARCH. GIOVANNA n.250 Ordine Architetti Pianificatori, Paesaggisti e Conservatori Province DI NOVARA E VERBA - CUSIO - OSSOLA Via Bonomelli n°16 28845 DOMODOSSOLA (VB) tel/fax 0324 249322 email: studiotecnicofalciola@gmail.com	Visti: AR / H / ORDINE DEGLI ARCHITETTI PIANIFICATORI, PAESAGGISTI e CONSERVATORI PROVINCE DI NOVARA E VERBA - CUSIO - OSSOLA ARCHITETTO: sezione A/a Falciola Giovanna n° 250 Dott. Ing. FRANCO FALCIOLA Albo Ingegneri VCO n. 123 28845 DOMODOSSOLA (VB) Via Bonomelli 16 - Tel./Fax 0324/249322	Tavola n°: 05(c1) Data: FEBBRAIO 2022 Agg: Committenza: