




PIANO SEMINTERRATO - STATO DI PROGETTO

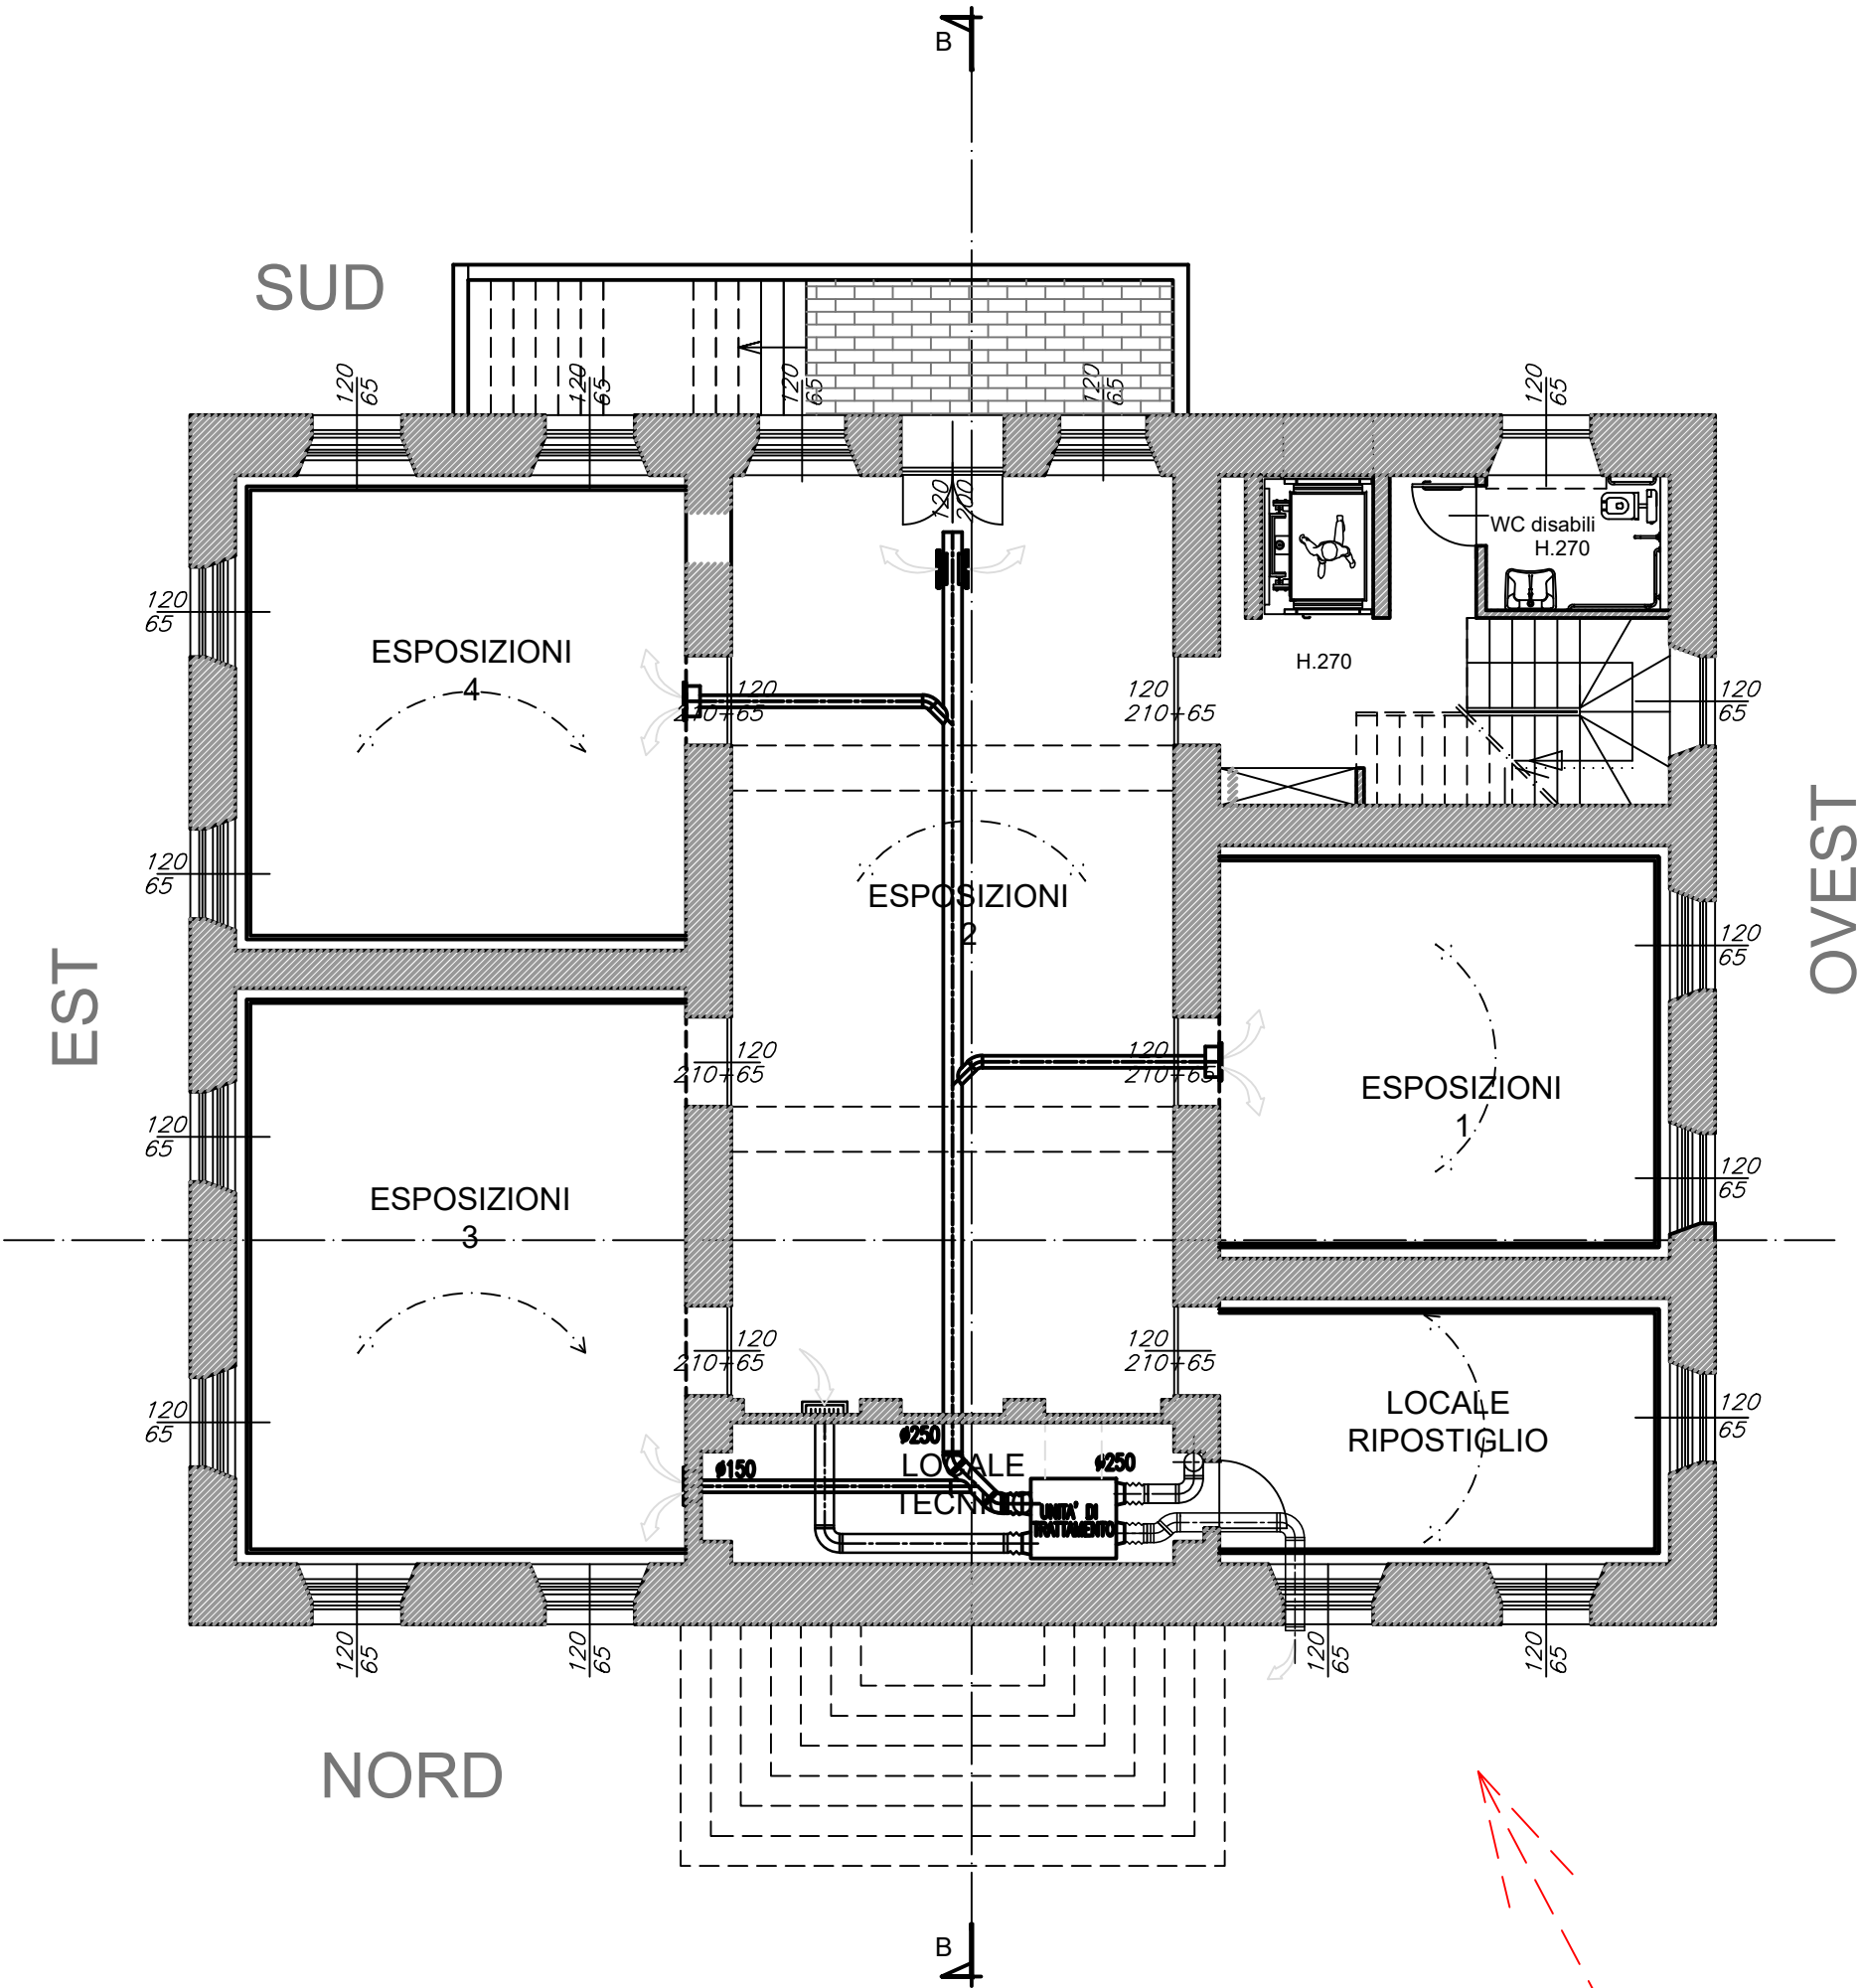

PIANO RIALZATO - STATO DI PROGETTO

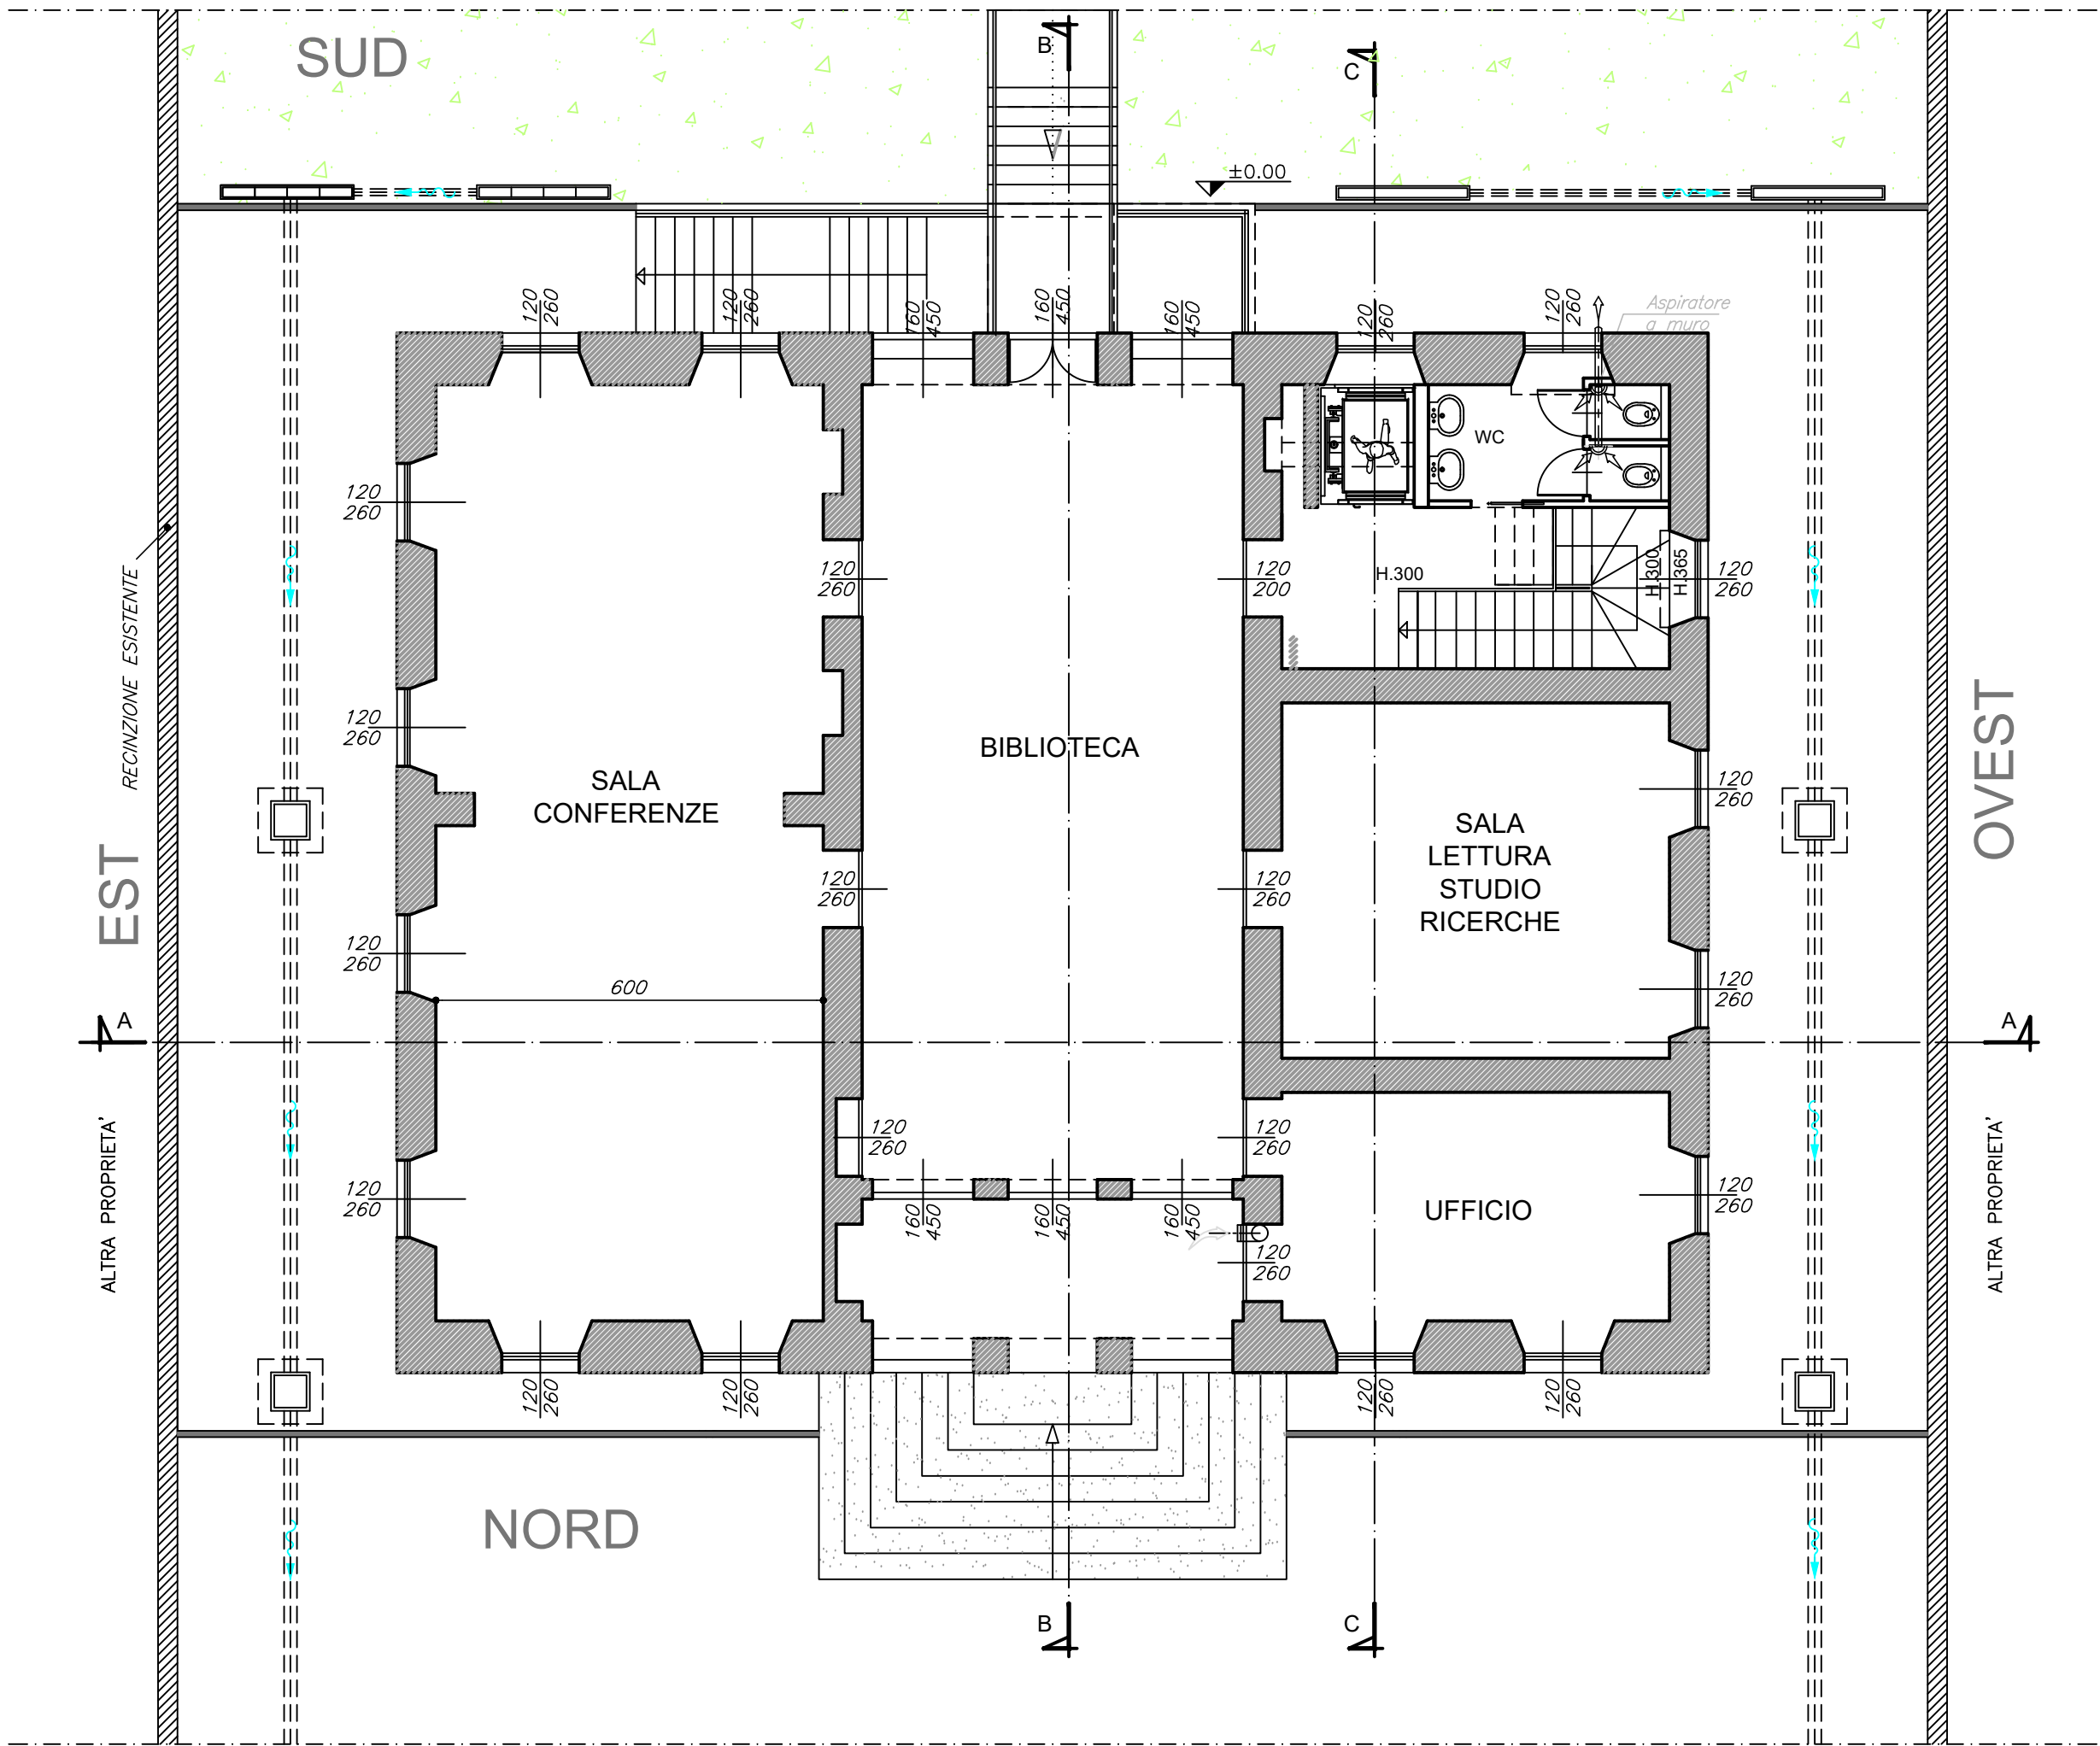

OPERE DI COMPLETAMENTO 1° LOTTO
COME INDICATO NEL COMPUTO METRICO ESTIMATIVO

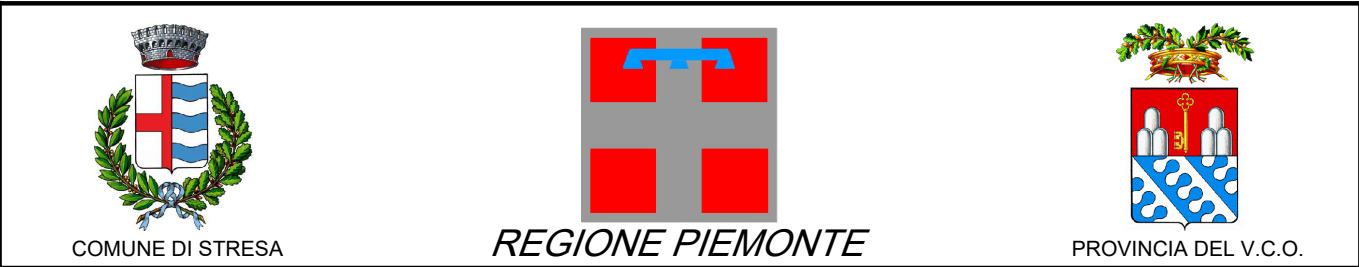

COMUNE DI STRESA
PROGETTO RIFUNZIONALIZZAZIONE PALAZZINA "LIBERTY"
AD USO BIBLIOTECA E CENTRO CULTURALE

Committenza:
Comune di STRESA

Progetto:
OPERE DI COMPLETAMENTO 1° LOTTO

Elaborato:
IMPIANTO DI RICAMBIO D'ARIA

Progettazione: FALCIOLA ARCH. GIOVANNA n.250 Ordine Architetti Pianificatori, Paesaggisti e Conservatori Novara e VCO FALCIOLA ING. FRANCO n.123 Ordine Ingegneri VCO Via Bonomelli n°16 28845 DOMODOSSOLA (VB) tel/fax 0324 249322 email: studiotecnico@falcioia@gmail.com	 AR/HI ORDINE DEGLI ARCHITETTI PIANIFICATORI, PAESAGGISTI E CONSERVATORI PROVINCE DI NOVARA E VERBA-CUSCO-COSSOLA ARCHITETTO Falcioia Giovanna n° 250 Dott. Ing. FRANCO FALCIOLA Albo Ingegneri VCO n. 123 28845 DOMODOSSOLA (VB) Via Bonomelli 16 - tel./fax 0324/249322	Tavola n°: 13(c1) Data: FEBBRAIO 2022 Agg: Committenza:
--	--	--