

DOCUMENTAZIONE FOTOGRAFICA



FOTO 1



FOTO 2



FOTO 3



FOTO 4





FOTO 5



FOTO 6



FOTO 7

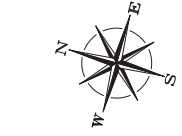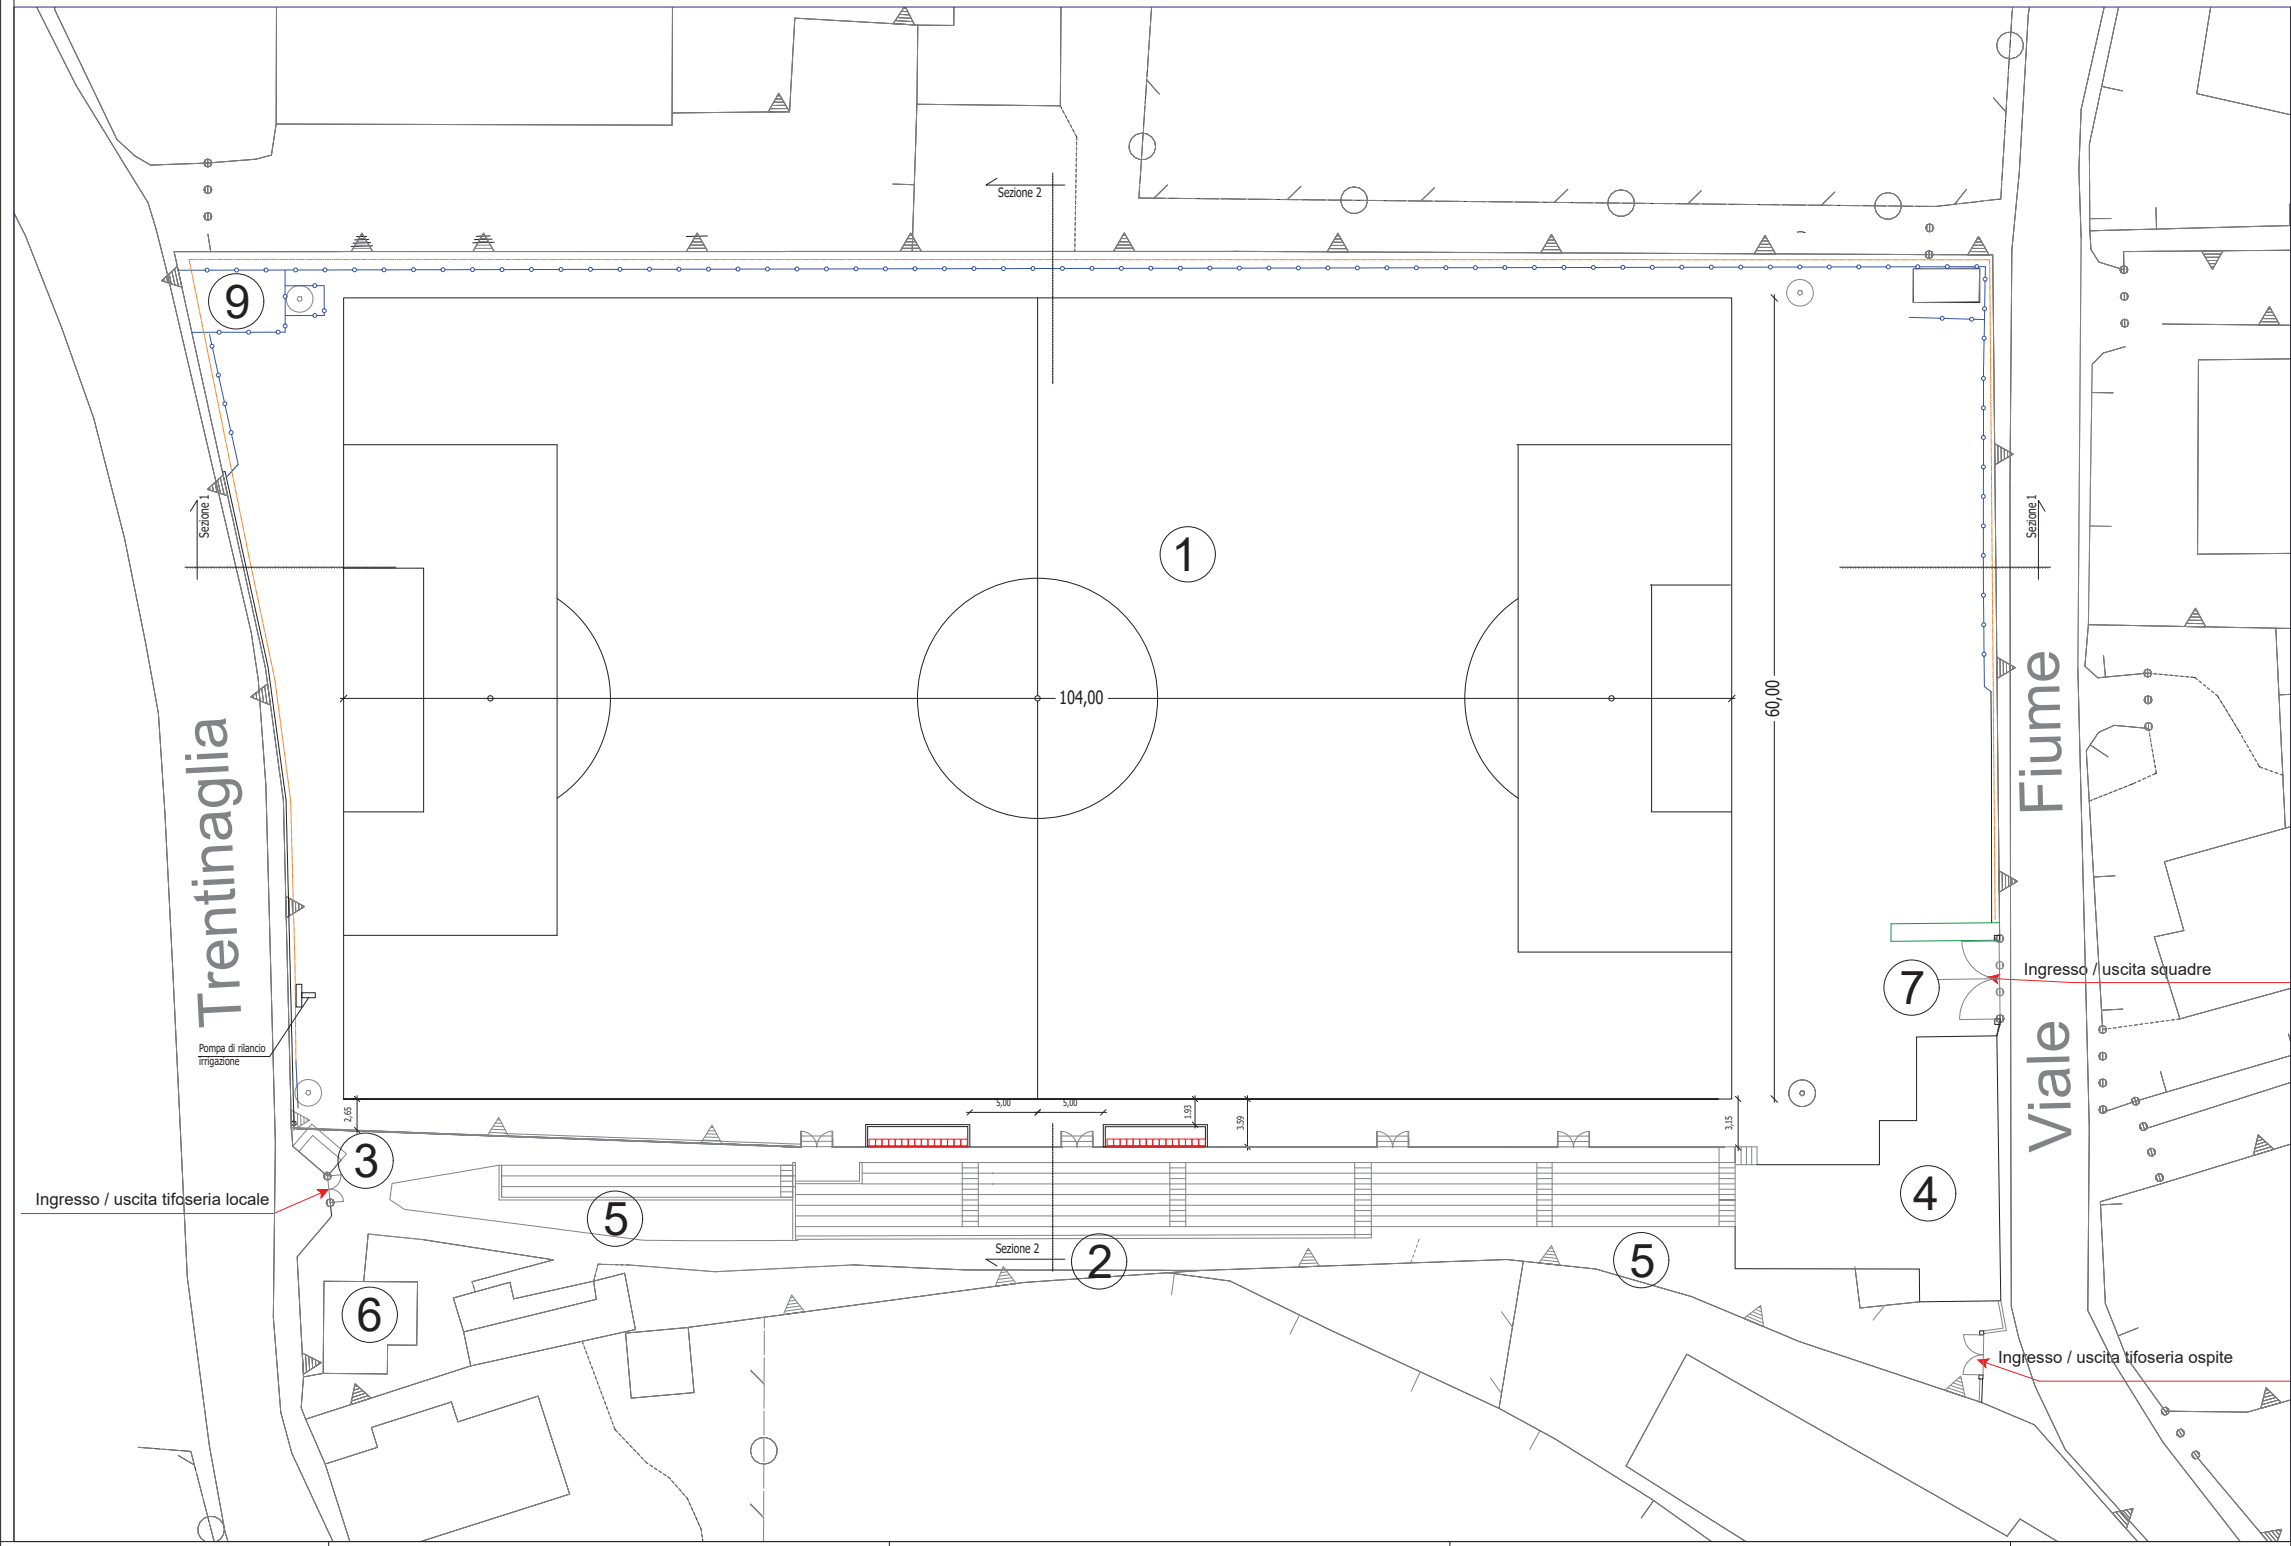

LEGENDA

- ① CAMPO DA CALCIO: erba naturale (mt.104x60)
- ② TRIBUNA COPERTA
- ③ BIGLIETTERIA
- ④ EDIFICIO SPOGLIATOI E SERVIZI
- ⑤ TRIBUNA SCOPERTA
- ⑥ BAR - SERVIZI AVVENTORI
- ⑦ INGRESSO ATLETI
- ⑧ TORRE FARO
- ⑨ ANTENNA GSM - area recintata

- RECINZIONE h. m.2.00
- LINEE CAMPO
- RECINZIONE h. m.2.50x4.10

Regione Piemonte
Provincia di Verbania
Comune di Stresa

Ing. Fabio Trabaldo Togna
Viale Baracca n. 56
28041 Arona (NO)
C.A.P. 28030

COMMITTENTE
COMUNE DI STRESA
Piazza Giacomo Matteotti n.6
28838 Stresa (VB)

Ubicazione e Riferimenti catastali
Stresa (VB)
Via Fiume
NCEU foglio 14 mapp. 123

Progetto
Rifacimento manto erboso naturale in erba
sintetica
Campo da calcio FORLANO

Tavola
Planimetria campo
Stato di fatto

Disegnato da
ingfr

Data
23.03.2023

Nome File
20230323_a02-10_campostresa.dwg

ID Tavola
A-02

Revisione
0

Scala Disegno
1:200

Stato disegno: Preliminare Definitivo Esecutivo

X