

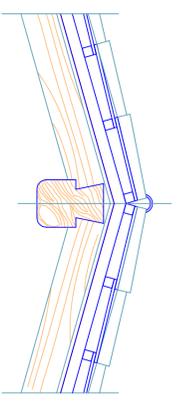
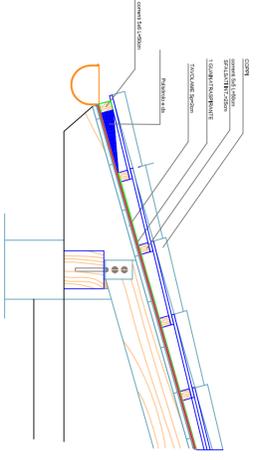
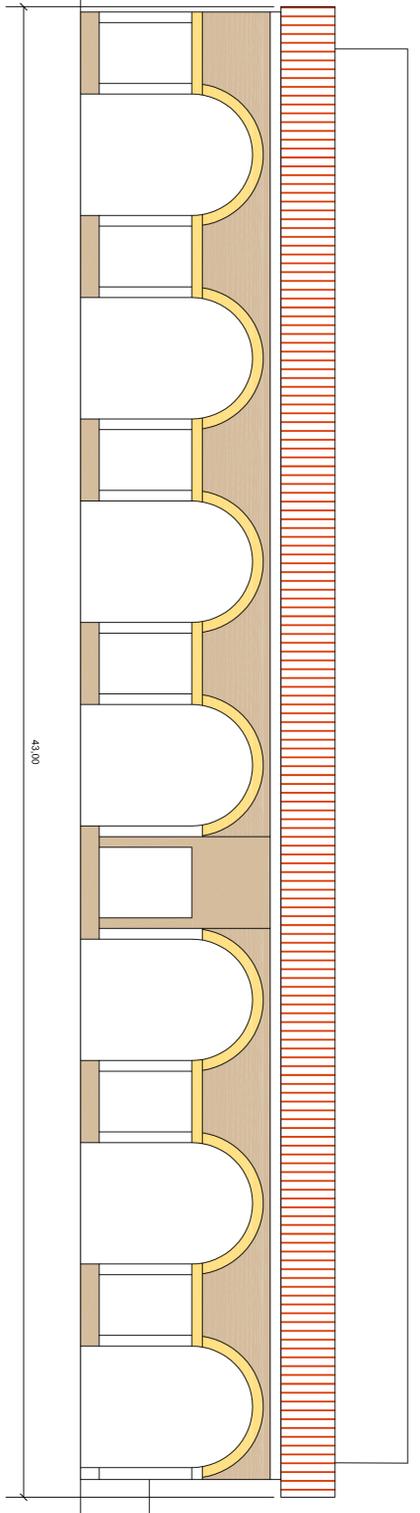



SEZIONE TRASVERSALE
dettaglio copertura

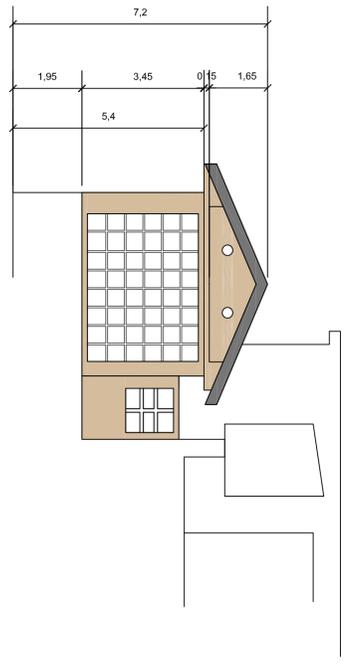

SCALA 1:20

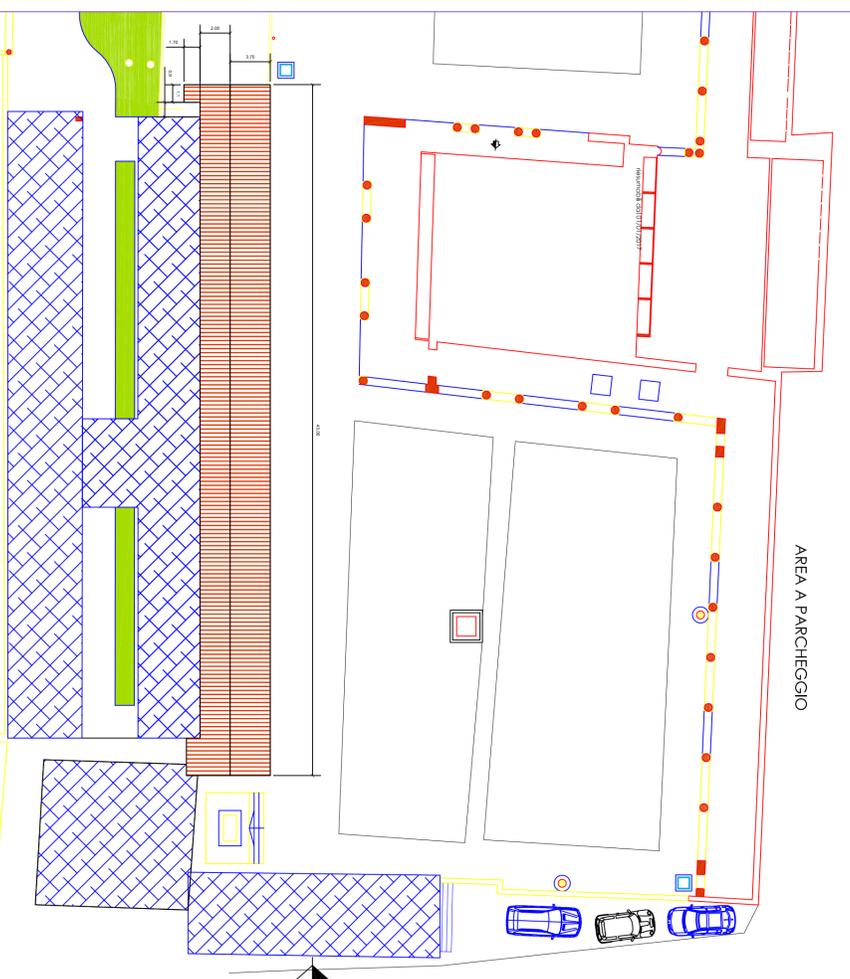

Prospetto Centrale

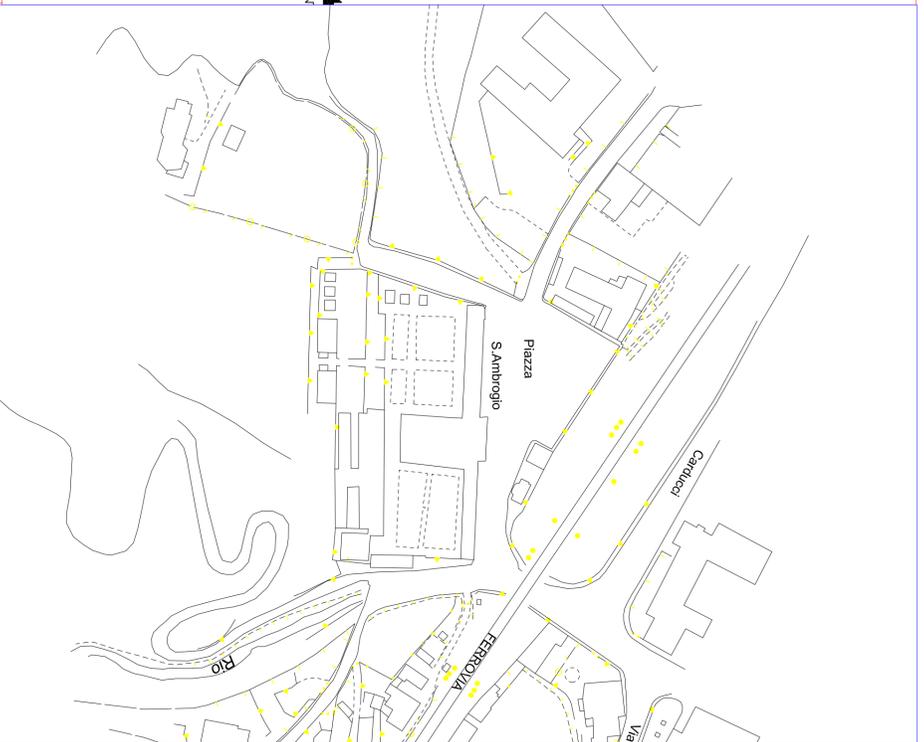

COMUNE DI STRESA
PROVINCIA DEL VERBANO CUSIO OSSOLA

Risanamento tetto edificio in ingresso
del cimitero di Stresa

PROGETTO DEFINITIVO/ESECUTIVO

Il Sindaco
Giuseppe Bottni

Il Progettista
Arch. Mario Erminio Burghiner

data
Novembre 2017

Responsabile del Settore
Arch. Mario Erminio Burghiner

Tirato esecutivo
Planimetrie - sezioni - particolari
Fotografie

Unica