



Progetto

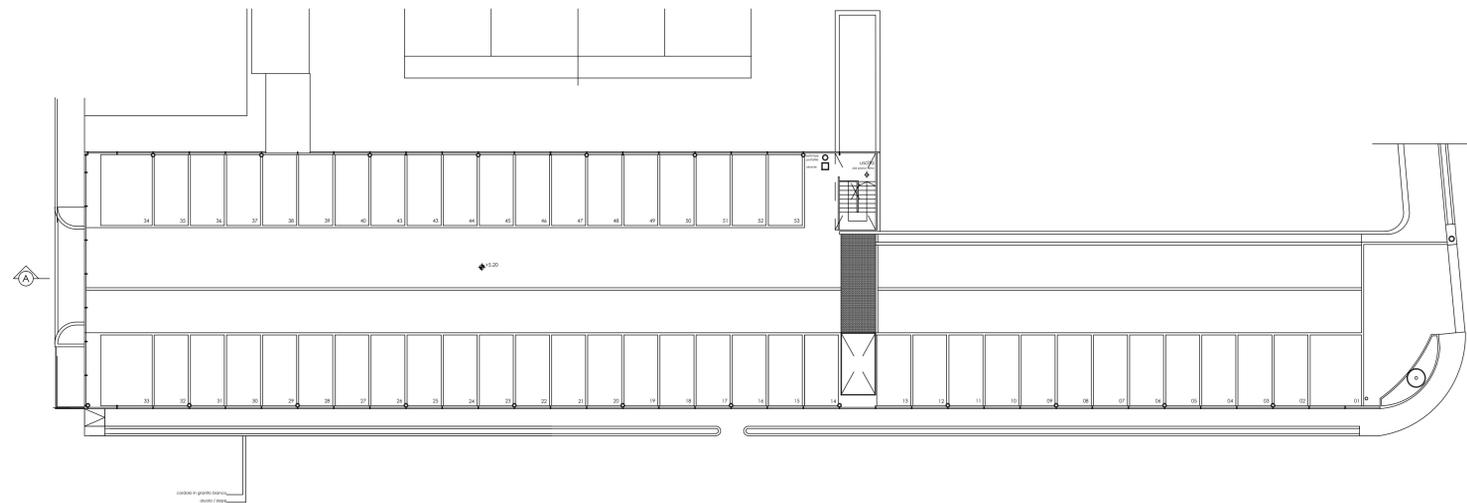

Stato di fatto

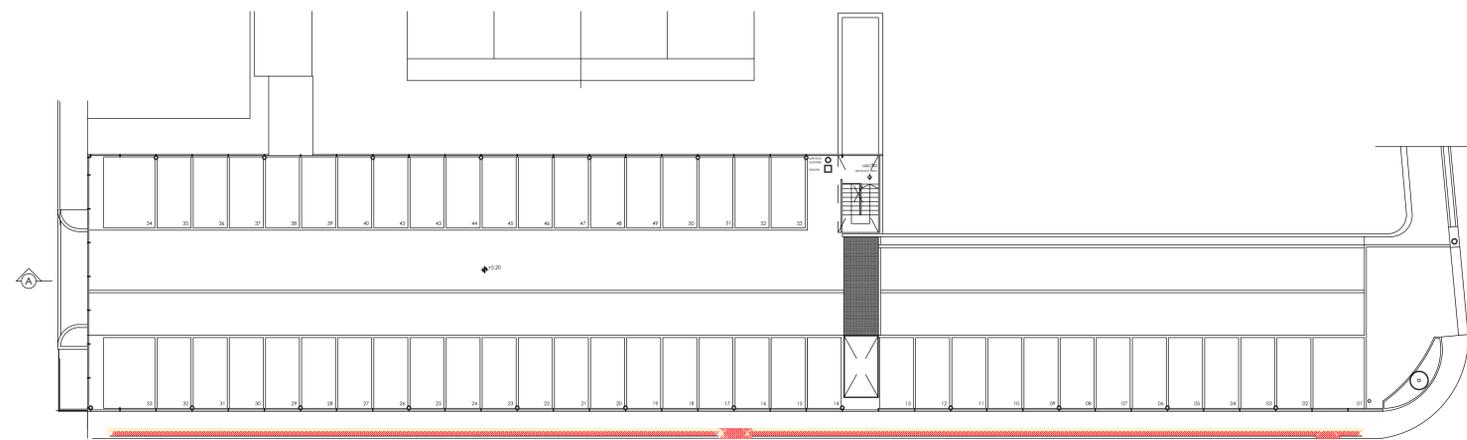

confronto



COMUNE DI STRESA
PROVINCIA DEL VERBANO CUSIO OSSOLA

Modifica del marciapiede
via Molinari

PROGETTO GENERALE
DEFINITIVO/ESECUTIVO

Il Sindaco
Giuseppe Bollini

Il Progettista e Responsabile del Settore Manutenzione Immobili
Arch. Mario Ermini Burghiner

Responsabile del Procedimento
Amministrativo
Sig.ra Barbara Tollini

Collaboratore tecnico
Dott. Andrea Zanarella

DATA
Settembre 2019

Titolo elaborato
Planimetrie - Particolari

TAVOLA
Unica.I