



LEGENDA

	Fognatura meteorica in progetto		Griglia trasversale per raccolta acque meteoriche in progetto		Fognatura meteorica esistente		Bocche di lupo esistenti
	Caditoia stradale in progetto		Pozzetto PEAD in progetto		Pozzetto esistente		Limite marciapiedi di futura realizzazione
	Allaccio caditoia alla fognatura meteorica in progetto		Pozzetto prefabbricato in cls in progetto 1.00cm x 1.40cm N.B. posizione corretta da valutare in corso d'opera				

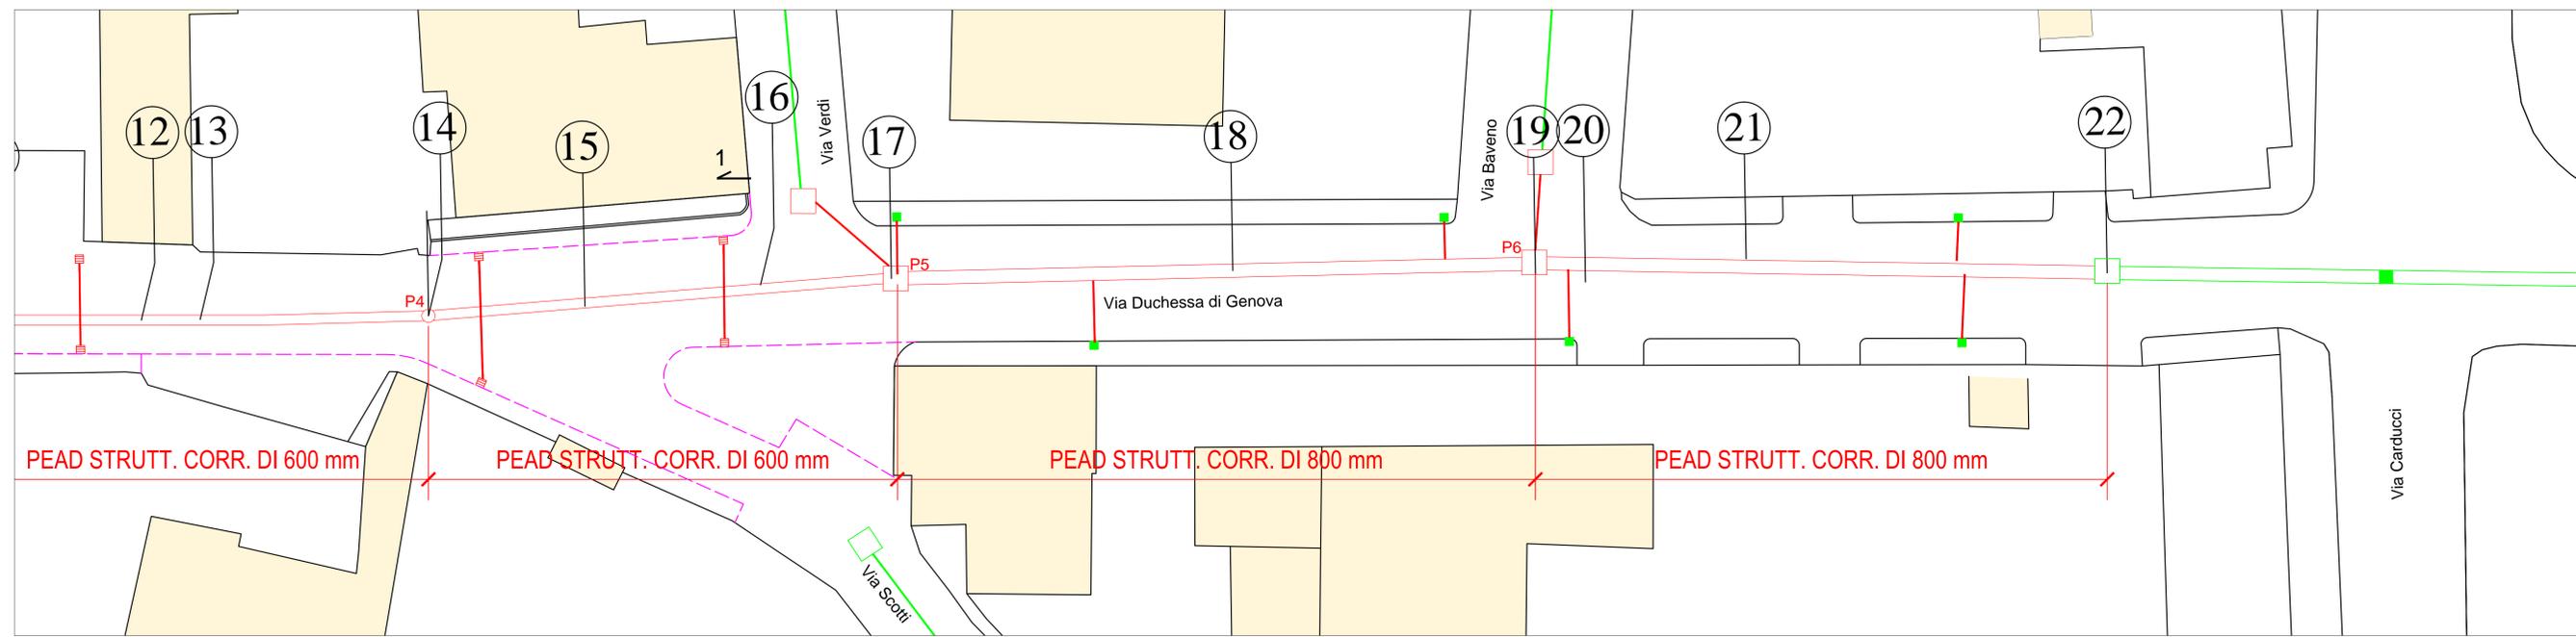

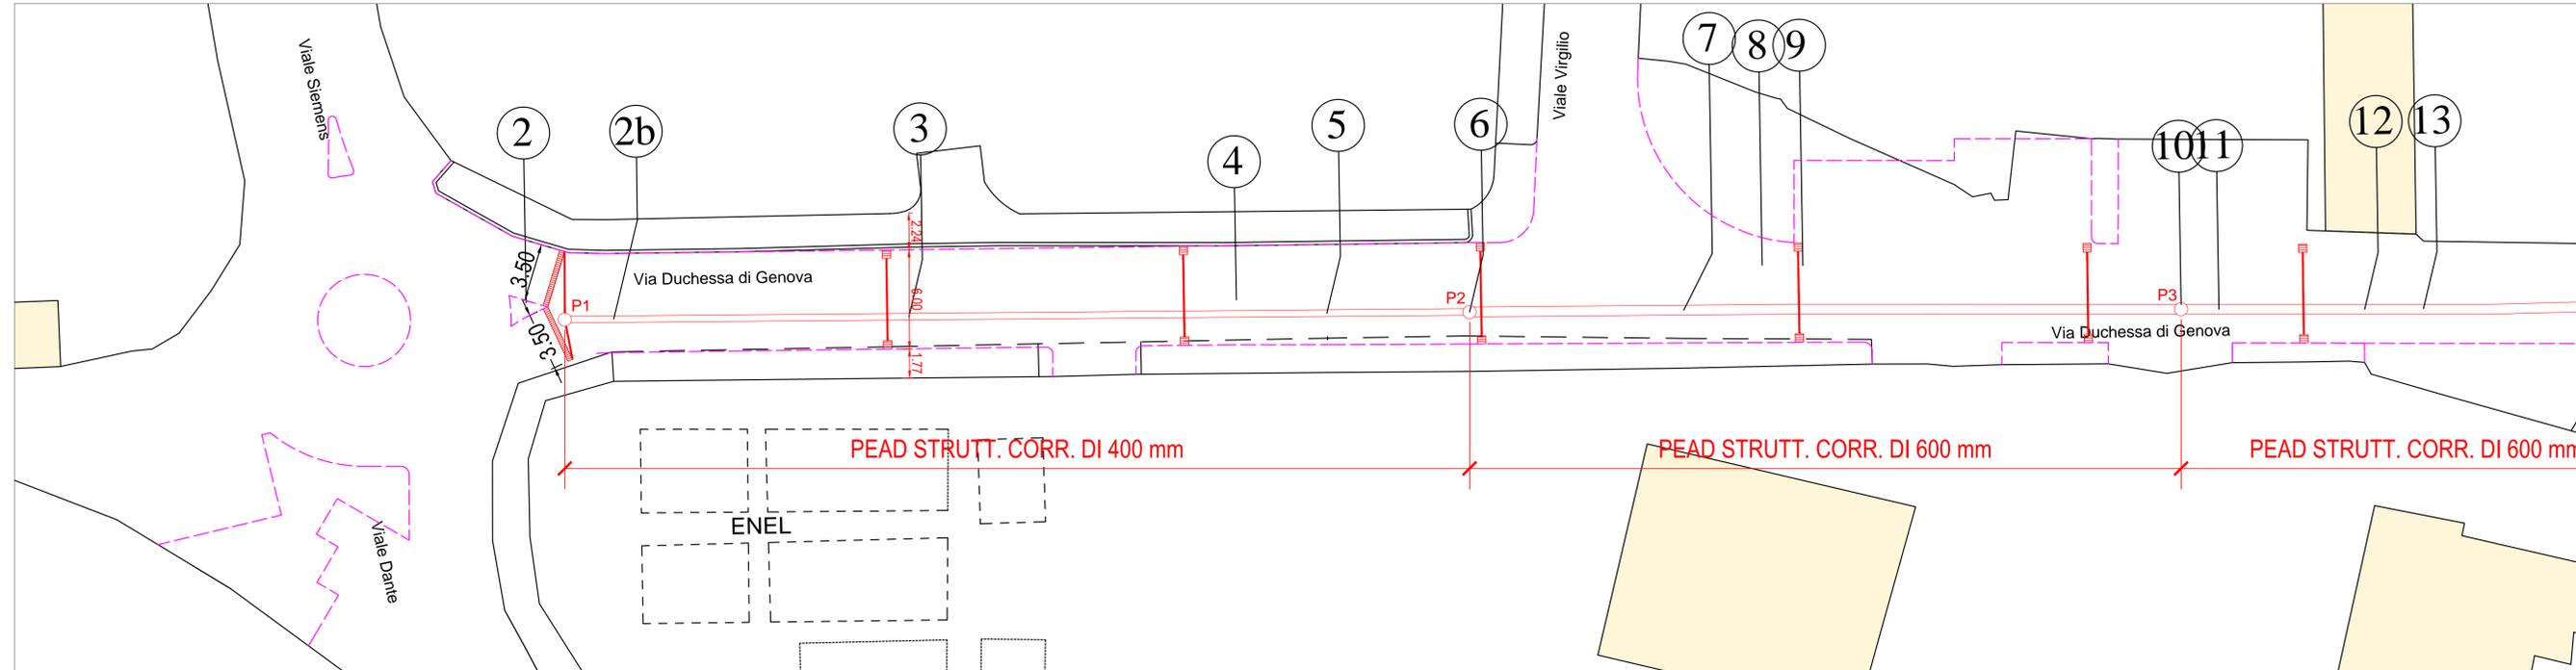

SERVIZI TECNICI PER L'INGEGNERIA S.r.l.
SEDE OPERATIVA E LEGALE
Corte del Calderai, 1
28100 Novara
TELEFONO
0321.612691
FAX
0321.465413
E-MAIL
info@setel.eu

CITTA' DI STRESA
Provincia del V.C.O.

LAVORO

LAVORI DI RIQUALIFICAZIONE URBANA DI VIA DUCHESSA DI GENOVA DA VIA SIEMENS A VIA CARDUCCI

FOGNATURA METEORICA

OGGETTO

Planimetria di progetto fognatura meteorica

PROGETTO ESECUTIVO

MODIFICA	DESCRIZIONE	DATA

DATA 11 Ottobre 2018	GRAFICA F.B.	SCALA varie
INCARICO ST	CODICE 2136	ANNO 18
	TIPOLOGIA ES	ELABORATO 012
	REVISIONE DO	

ELABORATO

012

PROGETTISTA
Dott. ing.
Marcello FRANCESE

GRUPPO DI PROGETTAZIONE
Dott. arch.
Roberto BRISEDA
Dott. arch.
Fabio BUCAIDA

LABORATORIO DI ARCHITETTURA

FABIO BUCAIDA
ROBERTO BRISEDA

SEDE OPERATIVA
Corte del Calderai, 1 - 28100 NOVARA
E-MAIL
farob2014@gmail.com